


LEGENDA DESENELOR		
NR. PLANSEI.	DENUMIREA	NOTE
	A. COMPARTIMENT SA (SOLUȚII ARHITECTURALE)	
SA-1	LEGENDA DESENELOR; DATE GENERALE.	
SA-2	PLAN SUBSOL COTA -2.950 SCARA 1:100.	
SA-3	PLAN PARTER COTA ±0.000 SCARA 1:100.	
SA-4	PLAN ETAJ COTA 3.800 SCARA 1:100	
SA-5	FATADA ÎN AXELE I - 6 SCARA 1:100	
SA-6	FATADA ÎN AXELE F - A SCARA 1:100	
SA-7	FATADA ÎN AXELE 6 - I SCARA 1:100	
SA-8	FATADA ÎN AXELE A - F SCARA 1:100	
SA-9	PASAPORT COLORISTIC - PERSPECTIVE FATADE	
SA-10	PASAPORT COLORISTIC - PERSPECTIVE FATADE	
SA-11	PASAPORT COLORISTIC - PERSPECTIVE FATADE	
SA-12	PASAPORT COLORISTIC - PERSPECTIVE FATADE	
SA-13	TERMOIZOLARE SOCLU	
SA-14	TERMOIZOLARE FATADE	
SA-15	PLAN PEREU	
SA-16	SPECIFICATIE MATERIALE VENTILARE	

SCHEMA DE INCADRARE IN TERITORIU

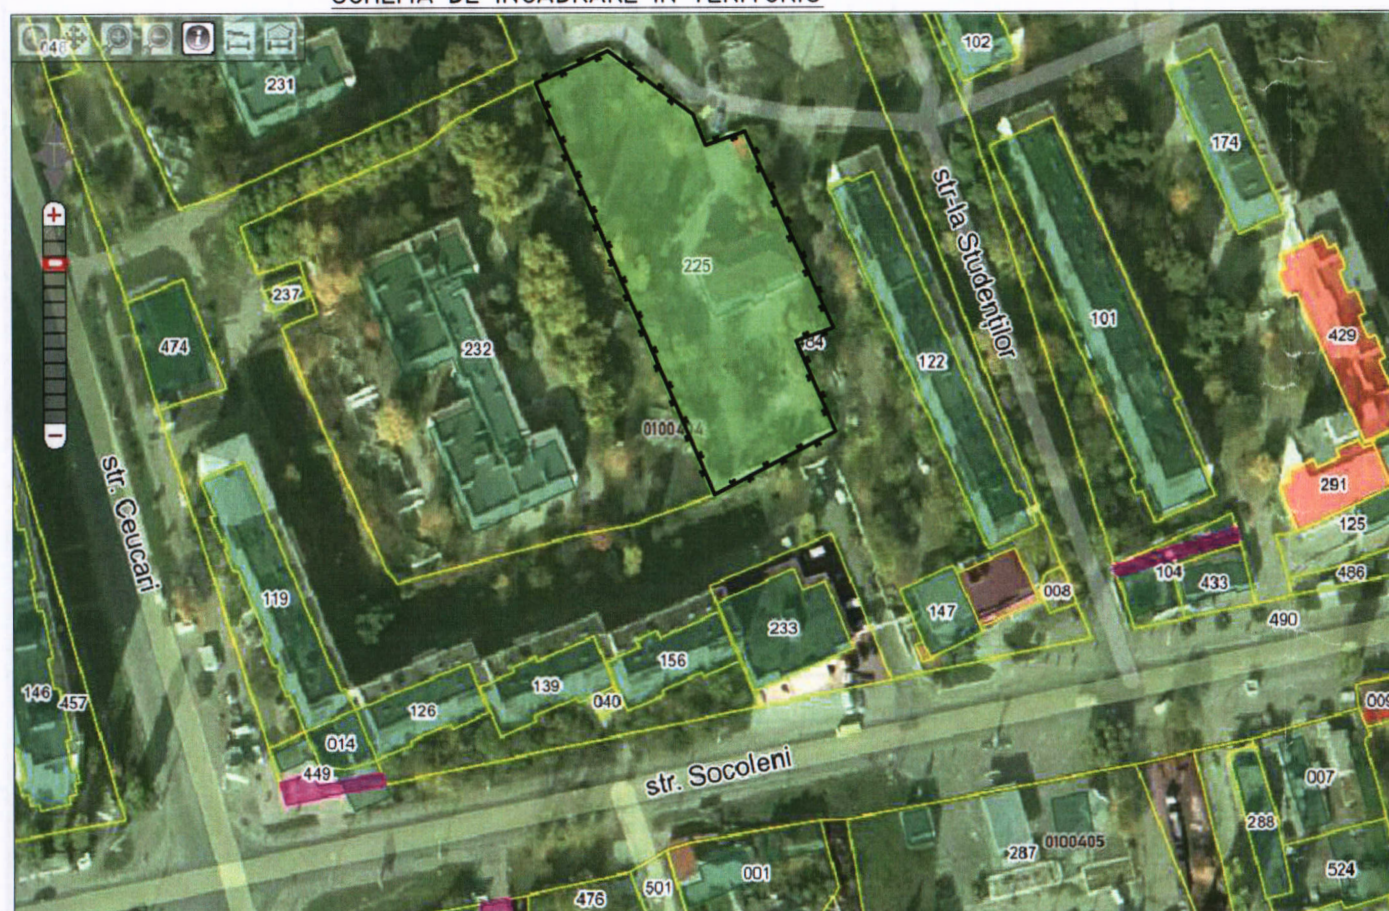

DOCUMENTATIA DE PROIECT ESTE ELABORATA CONFORM CERINTELOR CERTIFICATULUI DE URBANISM, NORMATIVELOR ÎN CONSTRUCȚIE SI ASIGURA NIVELUL CALITATII SI CONFORM CODULUI URBANISMULUI SI CONSTRUCȚIILOR NR. 434/2023 DIN 28.12.2023 (CERINTE 1-8).

ARHITECT SEF AL PROIECTULUI

CIOCHINA S.

DATE GENERALE

TIPUL OBIECTULUI: CONSTRUCTIE

NUMARUL CADASTRAL: 0100404.225.01

ADRESA: MUN. CHISINAU, SECT. RISCANI STR-LA STUDENTILOR, 7/1

MODUL DE FOLOSINTA: CONSTRUCTIE DE SANATATE, ASISTENTA SOCIALA

SUPRAFATA: 318.5000 M.P.

TIPUL DE PROPRIETATE: PUBLICA

LISTA LUCRARILOR PRINCIPALE EFECTUATE

NR.	DENUMIREA LUCRARI	UNITATEA DE MASURA	CANTITATEA
1	DEMONTAREA ELEMENTELOR DE FIXARE A SISTEMULUI DE CONDITIONARE DE PE FATADE	BUCATI	20
2	DEMONTAREA BURLANELOR DE SCURGERE EXISTENTE DE PE FATADE	M.L.	60.0
3	DEMONTAREA COSULUI DE FUM SI A CANALULUI DE VENTILARE EXISTENT	M.L.	12.0
4	DEMONTAREA COPERTINELOR EXISTENTE DE PE FATADE	M ²	14.84
5	DEMOLAREA PERVAZURILOR DIN BETON ALE FERESTRELOR	M.L.	71.50
6	DEMONTAREA GRATIILOR DE LA FERESTRELE PARTERULUI	BUCATI	24
7	DEMONTAREA PLACAJULUI DECORATIV DIN BETON DE PE PERIMETRUL SOCLULUI	M ²	70.0
8	DEMOLAREA PEREULUI EXISTENT DIN BETON DE PE PERIMETRUL CLADIRII	M ²	73.3
9	SAPAREA TRANSEULUI PE PERIMETRUL CLADIRII (VOLUMUL SOLULUI EXCAVAT)	M ³	69.0
10	HIDROIZOLAREA SOCLULUI	M ²	124.0
11	TERMOIZOLAREA PERETILOR LA SUBSOL	M ²	124.0
12	UMPLEREA TRANSEULUI ÎN JURUL CLADIRII CU ARGILA COMPACTATA ÎN STRATURI	M ³	18.63
13	EXECUTAREA SI MONTAREA COPERTINELOR LA INTRARILE DIN CLADIRE (INCLUSIV ETAJ)	M ²	21.3
14	MONTAREA ELEMENTELOR DE FIXARE A SISTEMULUI DE CONDITIONARE DE PE FATADE	BUCATI	20
15	MOLAREA PERVAZURILOR DIN TABLA LA FERESTRE	M.L.	71.5
16	TERMOIZOLAREA SI FINISAREA PERETILOR FATADELOR DE LA COTA ±0.000 ÎN SUS	M ²	563.0
17	EXECUTAREA PEREULUI PE PERIMETRUL CLADIRII	M ²	73.3
18	PLACAREA PERETILOR LA SUBSOL CU PIATRA DECORATIVA / GRESIE PORTELANATA	M ²	70.0
19	MONTAREA BURLANELOR DE SCURGERE EXISTENTE PE FATADE CU MIC ADAOS	M.L.	62.0
20	MONTAREA GRATIILOR DE LA FERESTRELE PARTERULUI	BUCATI	24
21	MONTAREA COSULUI DE FUM SI A CANALULUI DE VENTILARE NOU	M.L.	12.0
22	VOPSIREA GRATIILOR EXISTENTE DE LA FERESTRELE PARTERULUI	BUCATI	24

Verificator de proiecte 0123
Zaicenco Tatiana
Domeniile 3,a,b

Nr. de înregistrare a avizului


Valabil de la 22.06.2022 pînă la 22.06.2027

BENEFICIAR: "ATLETMED"
CENTRUL NATIONAL DE MEDICINA SPORTIVA.

NR. : 09/2025 - SA.

NUME	SEMNATURA	DATA	PROIECT : TERMOIZOLAREA CLADIRII CU NURARUL CADASTRAL 0100404.225.01 SI REABILITAREA PEREULUI.
A.Ș.P. CIOCHINA S.		2025.09.09	ADRESA : MUN. CHISINAU, SECT. RISCANI STR-LA STUDENTILOR, 7/1
EXECUTAT EFROS V.			COMPARTIMENT: "SA" (SOLUȚII ARHITECTURALE).
			LEGENDA DESENELOR DATE GENERALE;
			ETAPA PLANSA PLANSE PE SA 16 FPC"MODULPROF"SRL LICENTA SERIA A-MMII NR. 035137 DIN 03.08.2020

N. INV. ORIGINAL	SEMNAȚURA, DATA	ÎNȘCHIMB N. INV
------------------	-----------------	-----------------

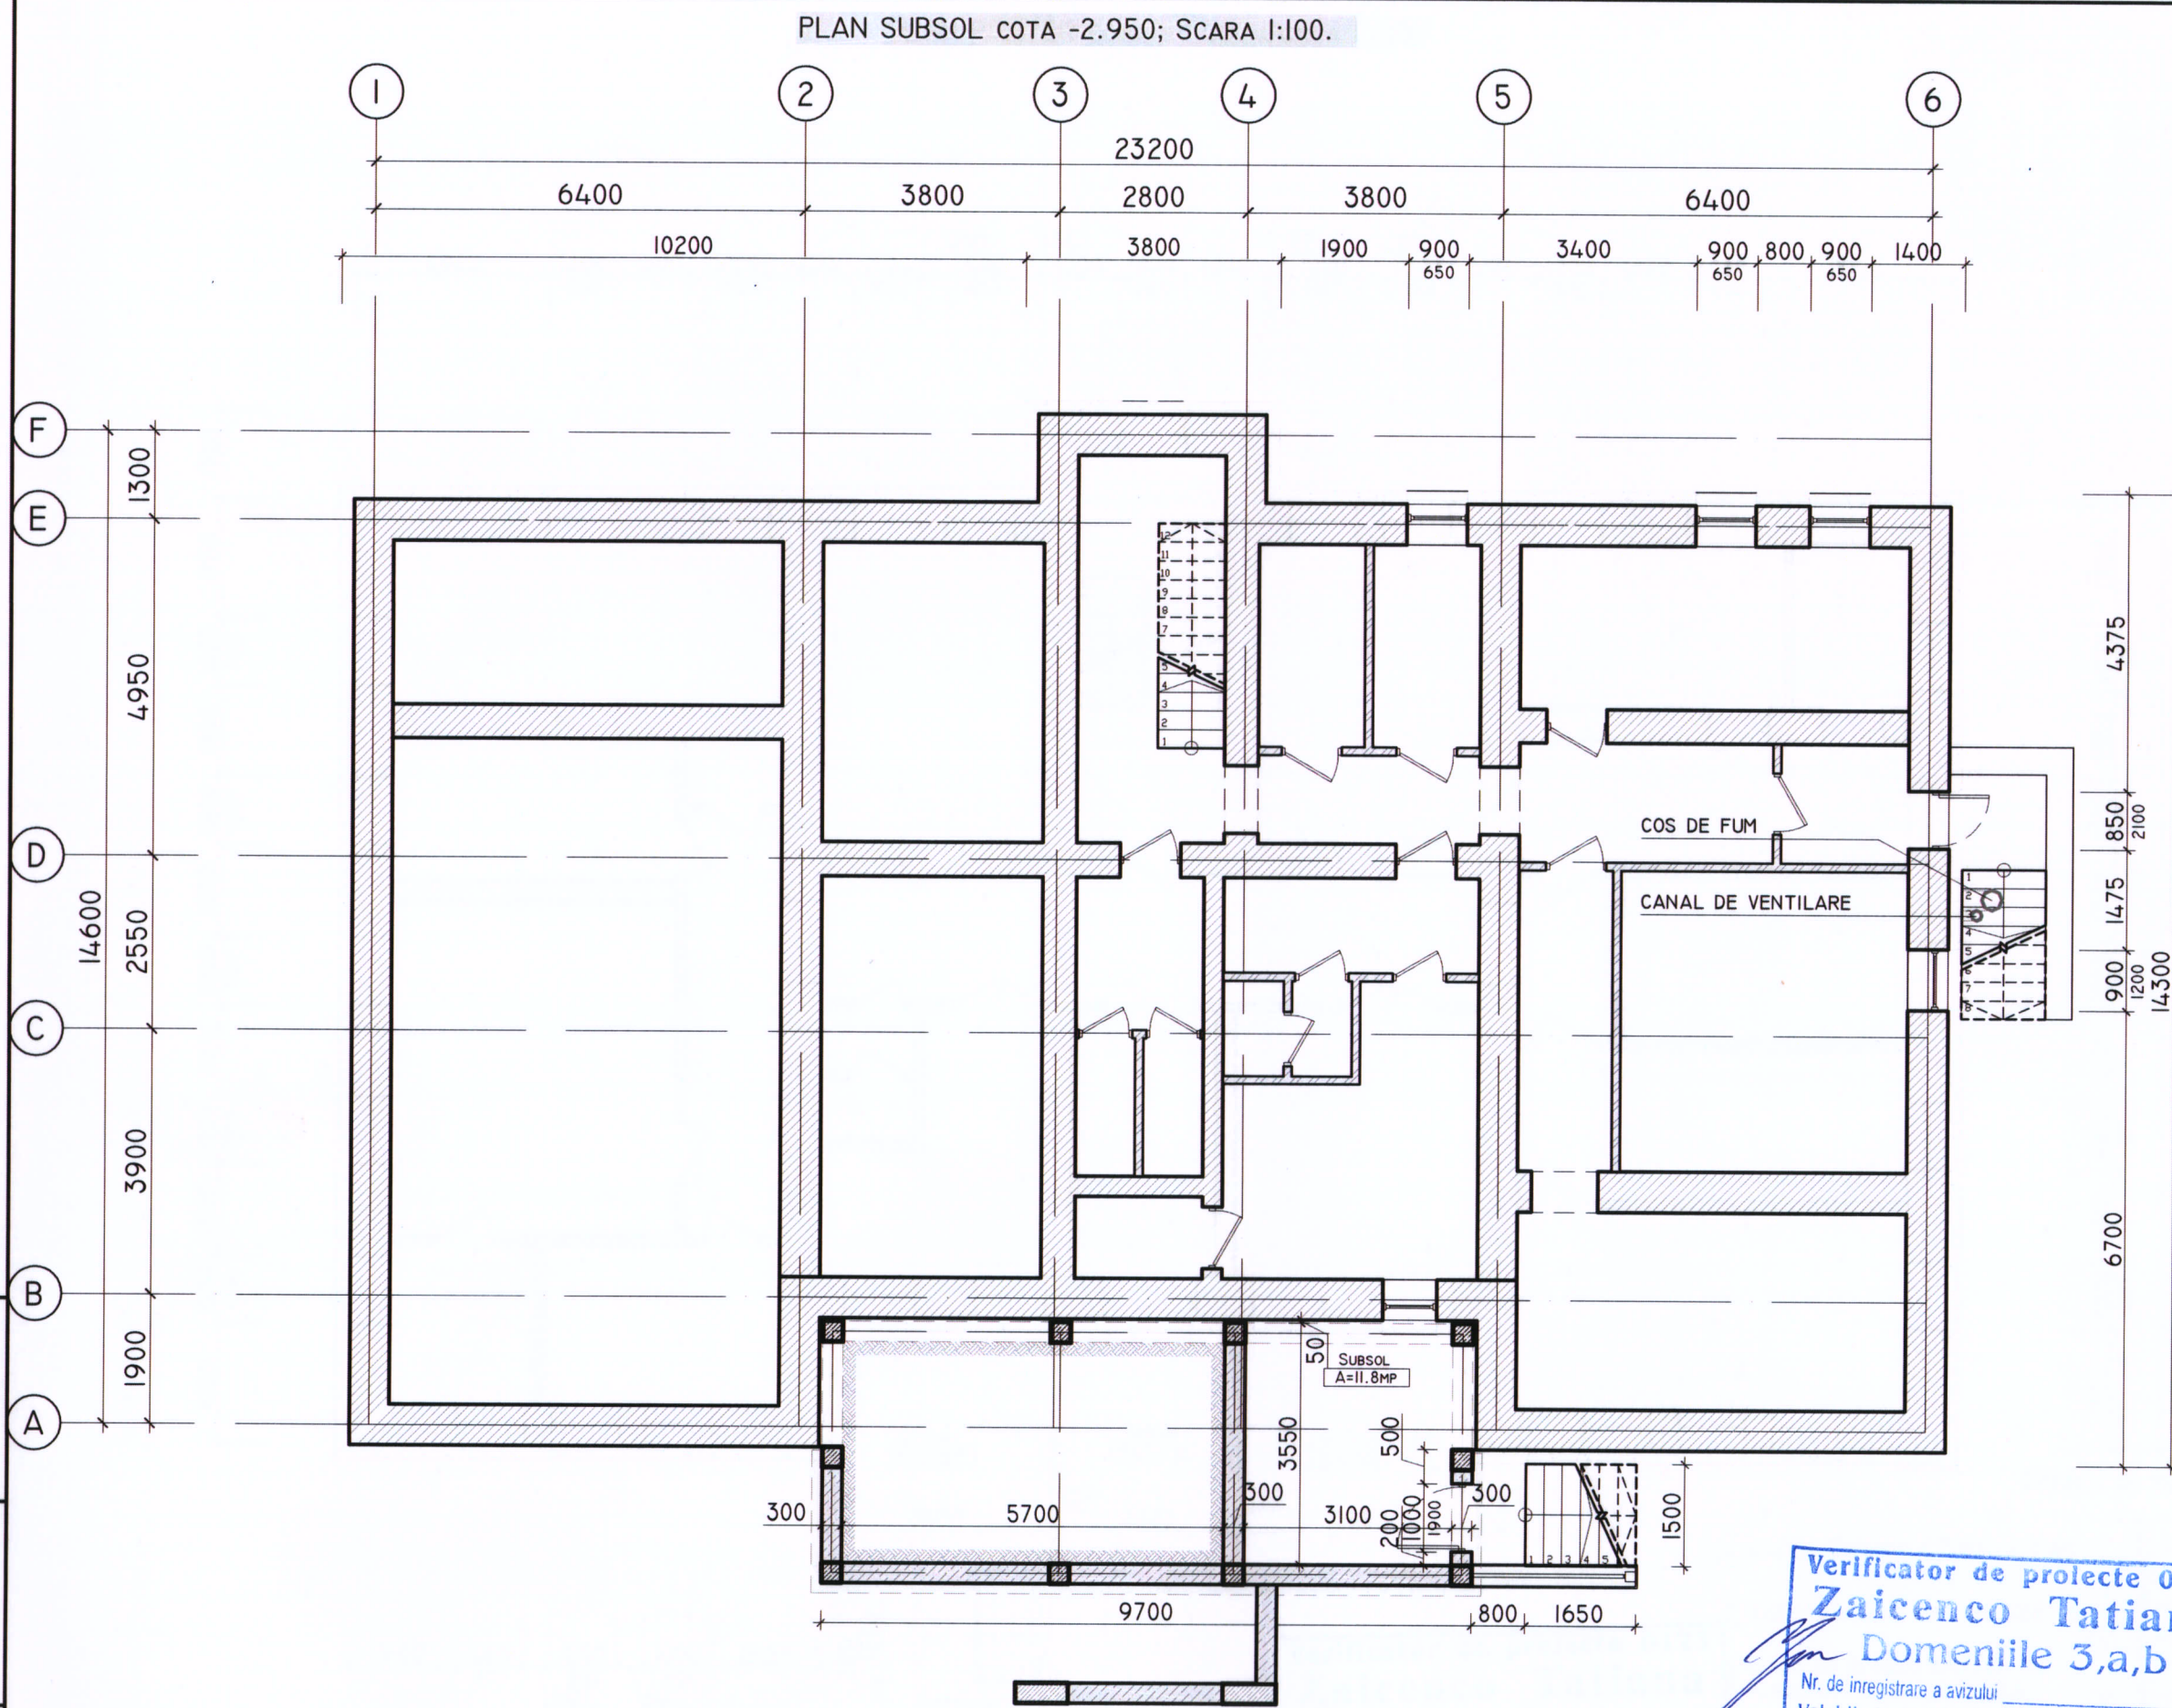

BENEFICIAR: "ATLETMED"			NR. : 09/2025 - SA.		
CENTRUL NATIONAL DE MEDICINA SPORTIVA.			PROIECT : TERMOIZOLAREA CLADIRII CU NURARUL CADASTRAL 0100404.225.01 SI REABILITAREA PEREULUI. ADRESA : MUN. CHISINAU, SECT. RISCANI STR-LA STUDENTILOR, 7/1		
NUME	SEMNAȚURA	DATA	COMPARTIMENT: "SA" (SOLUȚII ARHITECTURALE).		
A.S.P.	CIOCHINA S.				
EXECUTAT	EFROS V.		PLAN SUBSOL (EXISTENT) COTA -2.950 SCARA 1:100.		
			ETAPA	PLANSĂ	PLANSĂ
			PE	SA-2	16
			FPC MODUL PROFESOR LICENȚA SERIA A MMJ NR. 035137 DIN 03.08.2020		




Verificator de proiecte 0123
Zaicenco Tatiana
Domeniile 3,a,b
Nr. de inregistrare a avizului
Valabil de la 22.06.2022 pînă la 22.06.2027

ARIE SUBSOL - 226.7m²

N. INV. ORIGINAL	SEMNATURA, DATA	ÎNSCHIMB N. INV


A	B	C	D	E	F

1	2	3	4	5	6

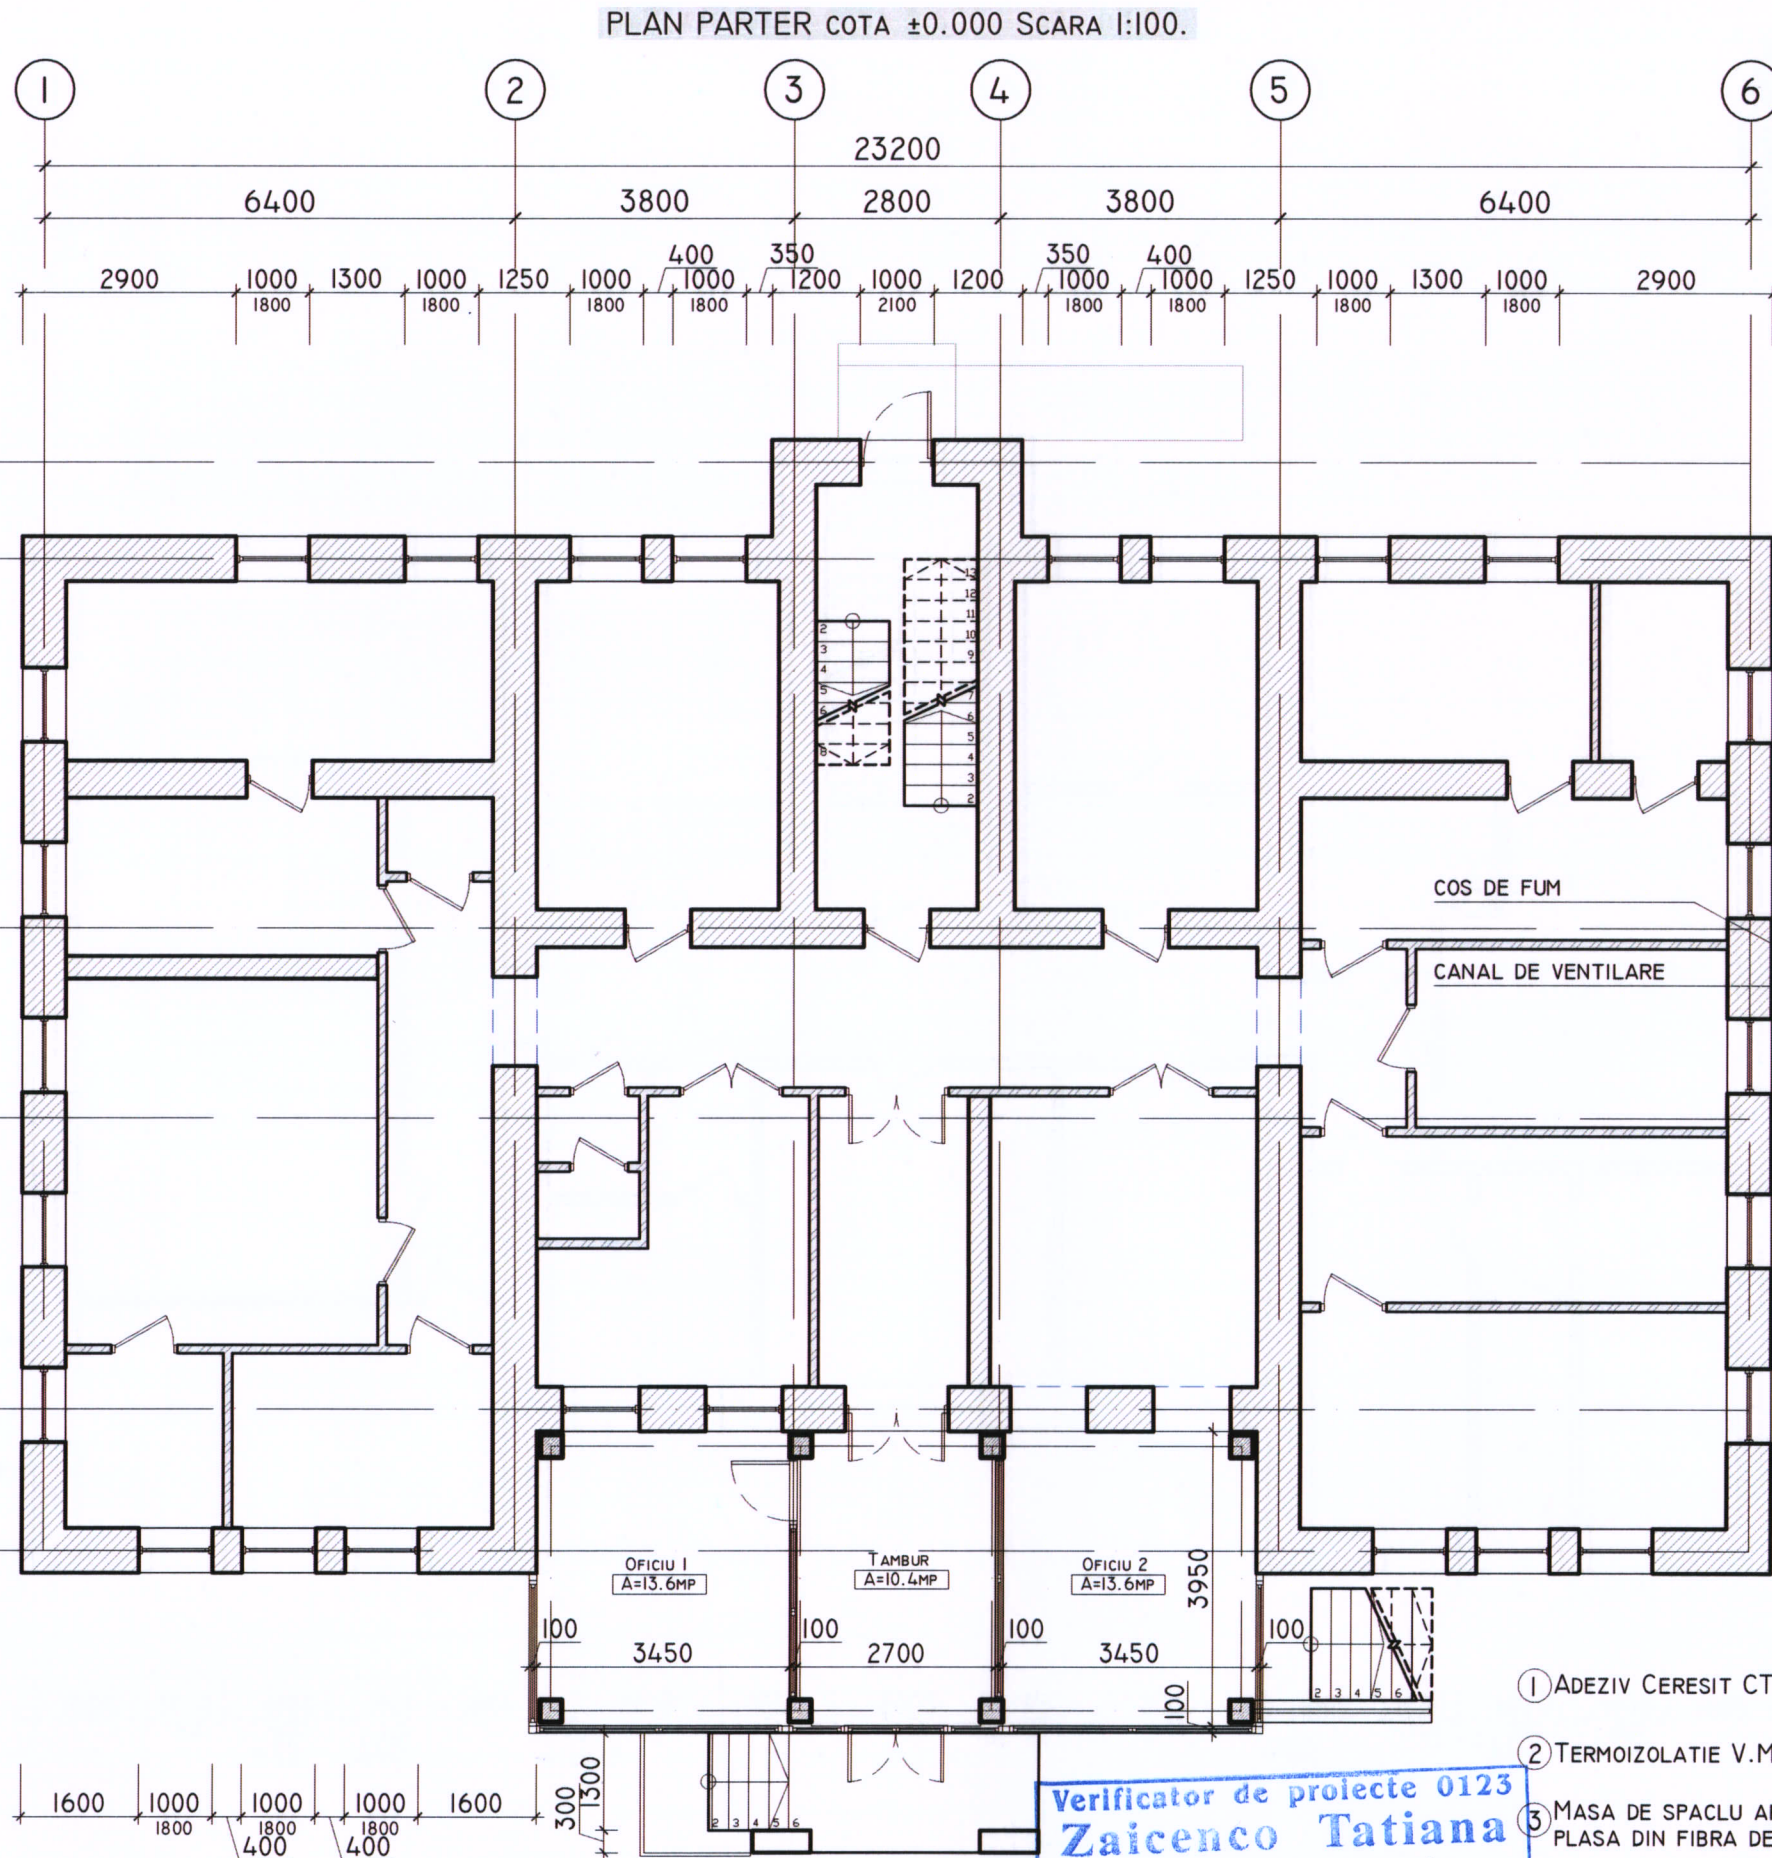

DETALIU DE TERMOIZOLARE A PERETELUI EXTERIOR

- 1 ADEZIV CERESIT CT 83 ; CT 85
- 2 TERMOIZOLATIE V.M. MIN 135 KG/MC
- 3 MASA DE SPACU ARMATA CU PLASA DIN FIBRA DE STICLA
- 4 AMORSA CERESIT CT 16
- 5 TENCUALA DECORATIVA CERESIT

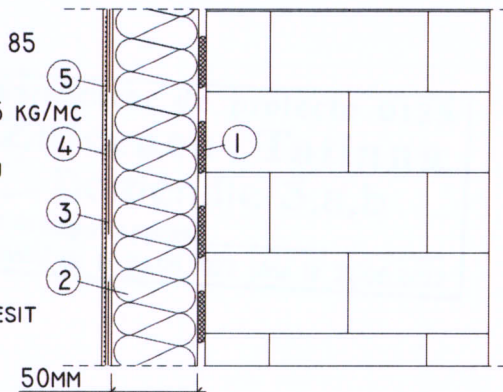


Verificator de proiecte 0123
Zaicenco Tatiana
 Domeniile 3,a,b
 Nr. de inregistrare a avizului
 Valabil de la 22.06.2022 pina la 22.06.2027

BENEFICIAR: "ATLETMED"		NR. : 09/2025 - SA.	
CENTRUL NATIONAL DE MEDICINA SPORTIVA.		PROIECT : TERMOIZOLAREA CLADIRII CU NURARUL CADASTRAL 01004-04.225.01 SI REABILITAREA PEREULUI.	
NUME		ADRESA : MUN. CHISINAU, SECT. RISCANI STR-LA STUDENTILOR, 7/1	
NUME	SEMNTURA	COMPARTIMENT:	
CIOCHINA S.		"SA" (SOLUTII ARHITECTURALE).	
EFROS V.		PLAN PARTER (EXISTENT) COTA ±0.000	
		SCARA 1:100.	
		ETAPA	
		PLANSĂ	
		PE SA-3	
		PLANSĂ	
		PE SA-3	
		FPC "MODUL PROF. SRL"	
		LE CANTA SERVICIUL	
		NR. 035137 DIN 03.08.2020	

ARIE PARTER - 356.3M²

PLAN ETAJ COTA 3.800 SCARA 1:100.

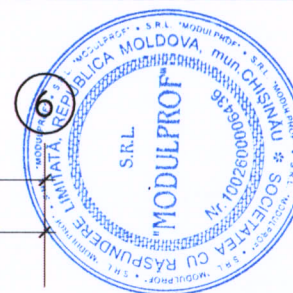

NR. : 09/2025 - SA.

PROIECT : TERMOIZOLAREA CLADIRII CU NURARUL CADASTRAL 01004.04.225.01
SI REABILITAREA PEREULUI.

SI REABILITAREA PEREULUI.


ADRESA : MUN. CHISINAU, SECT. RISCANI STR-LA STUDENTILOR, 7/I

COMPARTIMENT:
"SA" (SOLUTII ARHITECTURALE).

PLAN ETAJ (EXISTENT) COTA 3.800
SCARA 1:100.

LICENTA SERIA A MIPI
NR. 035137 DIN 03.08.2020

FORMAT A 3

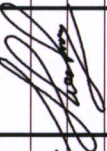BENEFICIAR: "ATLETMED" CENTRUL NATIONAL DE MEDICINA SPORTIVA.			
	NUME	SENNATURA	DATA
A.S.P.	CIOCHINA S.		
EXECUTAT	EFROS V.		





Verificator de proiecte 0123
Zaicenco Tatiana
Domeniile 3,a,b
Nr. de inregistrare a avizului _____
Valabil de la 22.06.2022 pina la 22.06.2027

ÎNSCHIMB N, INV


SEMNATURA, DATA

N. INV. ORIGINAL

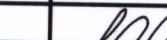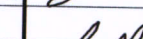

FINISAREA FATADELOR				BENEFICIAR: "ATLETMED" CENTRUL NATIONAL DE MEDICINA SPORTIVA.				NR. : 09/2025 - SA.			
N/O	ELEMENTUL	FINISAREA	CULOAREA		NUME	SEMNTURA	DATA	PROIECT : TERMOIZOLAREA CLADIRII CU NURARUL CADASTRAL 0100404.225.01 SI REABILITAREA PEREULUI. ADRESA : MUN. CHISINAU, SECT. RISCANI STR-LA STUDENTILOR, 7/1			
1	SOCUL,	PLACAJ PIATRA DECORATIVA / GRESIE PORTELANATA	RAL 7021	A.Ş.P.	CIOCHINA S.			COMPARTIMENT: "SA" (SOLUTII ARHITECTURALE).			
2	PERETII EXTERIORI	TENCUIALA DECORATIVA	RAL 7035								
3	GLAFURI FERESTRE; USI.	TENCUIALA DECORATIVA	RAL 7021	EXECUTAT	EFROS V.			PE	SA-5	16	
4	CANALE DE VENTILARE	TEAVA INOX	RAL 7035					FATADA ÎN AXELE I - 6 SCARA 1:100		FPC"MODULPROF"SRL LICENTA SERIA A MMII NR. 035137 DIN 03.08.2020	
5	COS DE FUM	TEAVA INOX	RAL 7035								

FATADA ÎN AXELE F - A SCARA 1:100

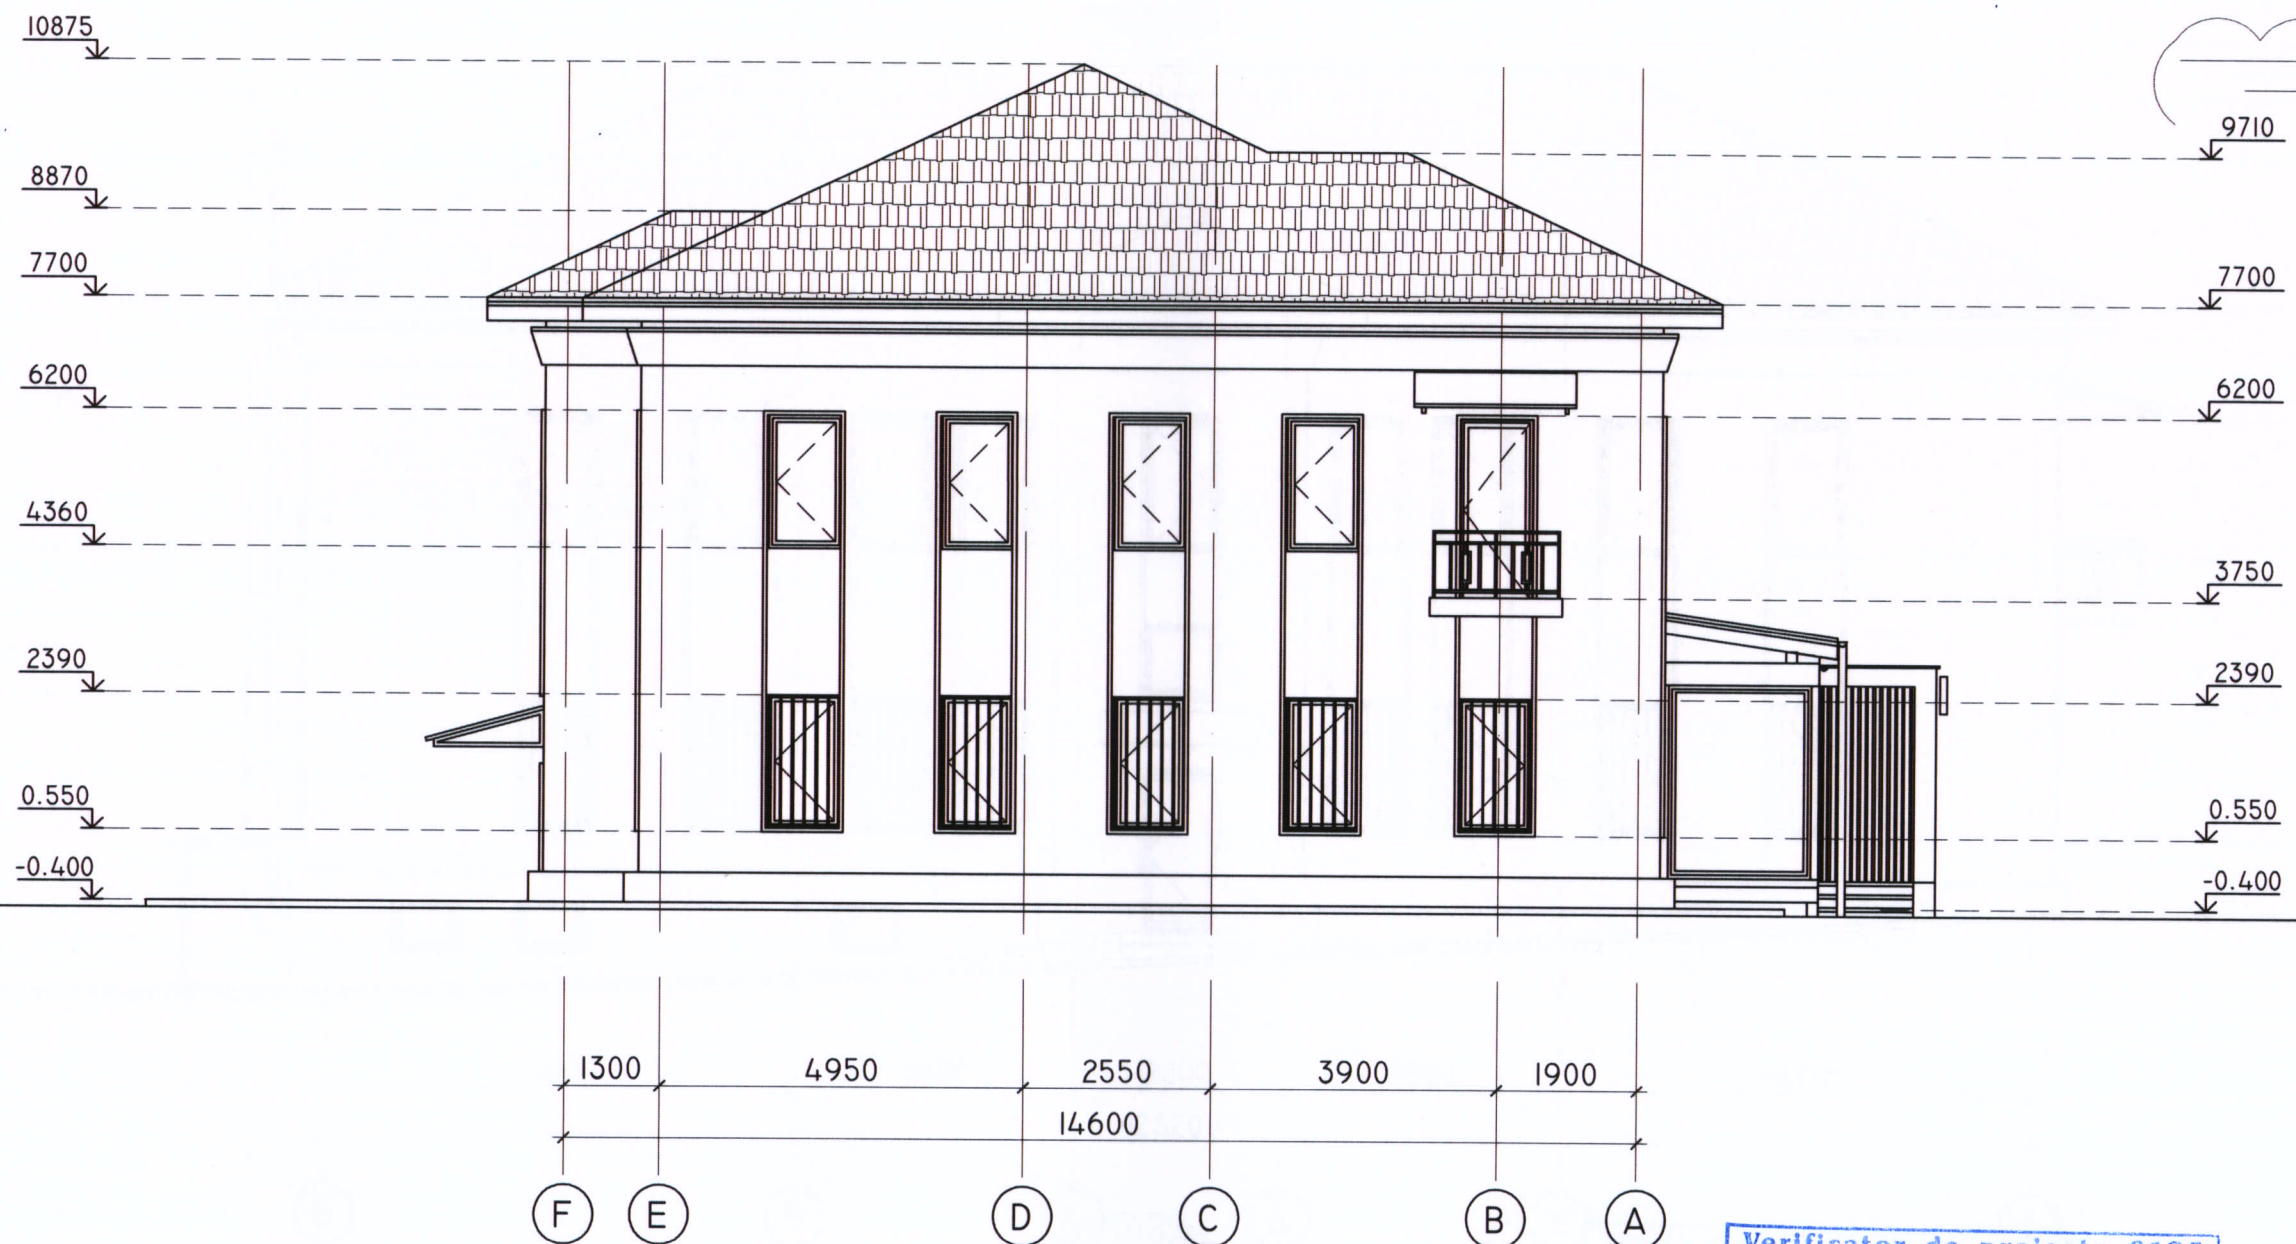

Verificator de proiecte 0123
Zaicenco Tatiana
 Domeniile 3,a,b
 Nr. de înregistrare a avizului
 Valabil de la 22.06.2022 pînă la 22.06.2027

FINISAREA FATADELOR

N/O	ELEMENTUL	FINISAREA	CULOAREA
1	SOCUL,	PLACAJ PIATRA DECORATIVA / GRESIE PORTELANATA	RAL 7021
2	PERETII EXTERIORI	TENCUIALA DECORATIVA	RAL 7035
3	GLAFURI FERESTRE; USI.	TENCUIALA DECORATIVA	RAL 7021
4	CANALE DE VENTILARE	TEAVA INOX	RAL 7035
5	COS DE FUM	TEAVA INOX	RAL 7035

BENEFICIAR: "ATLETMED"
 CENTRUL NATIONAL DE MEDICINA SPORTIVA.

NR. : 09/2025 - SA.

NUME	SEMNATURA	DATA
A.S.P. CIOCHINA S.		
EXECUTAT EFROS V.		

PROIECT : TERMOIZOLAREA CLADIRII CU NURARUL CADASTRAL 0100404.225.01
 SI REABILITAREA PEREULUI.
 ADRESA : MUN. CHISINAU, SECT. RISCANI STR-LA STUDENTILOR 7/1

COMPARTIMENT:
 "SA" (SOLUTII ARHITECTURALE).

ETAPA	PLANSA	PLANSE
PE	SA-6	16

FATADA ÎN AXELE F - A SCARA 1:100

FPC"MODUL PROF" SRL
 LICENTA SERIA A MMII
 NR. 035137 DIN 03.08.2020

ÎNȘCHIMB N. INV


SEMNATURA, DATA

N. INV. ORIGINAL

MULTIPLICAT

FORMAT A 3


FATADA ÎN AXELE 6 - I SCARA 1:100

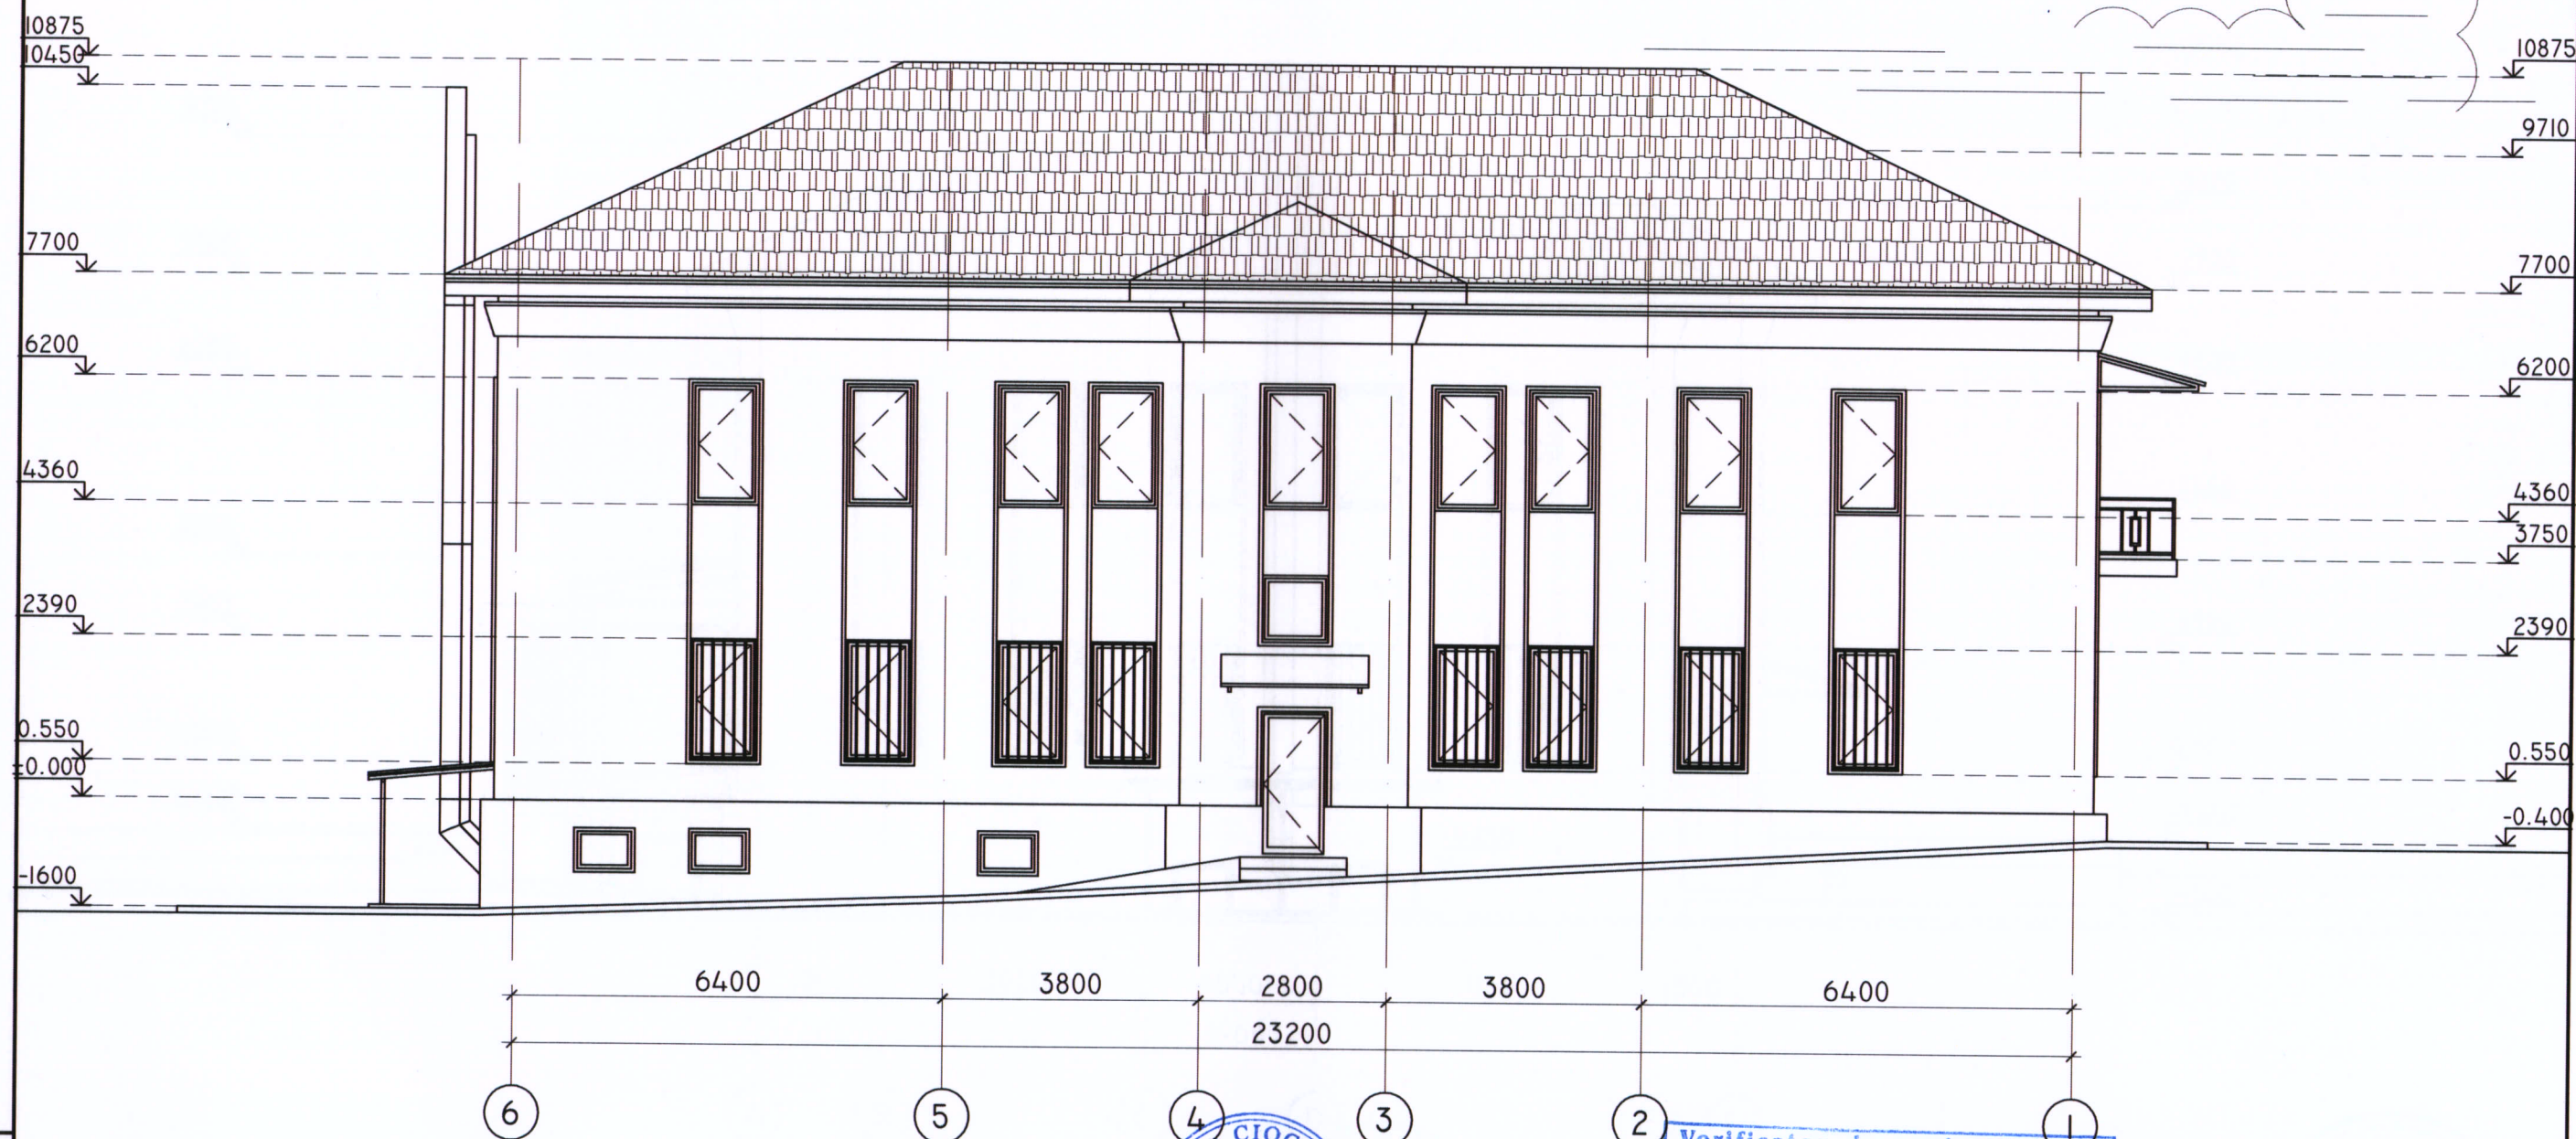

Verificator de proiecte 0123
Zaicenco Tatiana
Domeniile 3,a,b
Nr. de înregistrare a avizului
Valabil de la 22.06.2022 pînă la 22.06.2027

N. INV. ORIGINAL	SEMNAȚURA, DATA	FINISAREA FATADELOR				BENEFICIAR: "ATLETMED" CENTRUL NATIONAL DE MEDICINA SPORTIVA.			NR. : 09/2025 - SA.		
		N/O	ELEMENTUL	FINISAREA	CULOAREA		NUME	SEMNAȚURA	DATA	PROIECT : TERMOIZOLAREA CLADIRII CU NURARUL CADASTRAL 0100404.225.01 SI REABILITAREA PEREULUI.	
		1	SOCLUL,	PLACAJ PIATRA DECORATIVA / GRESIE PORTELANATA	RAL 7021	A.Ș.P.	CIOCHINA S.			ADRESA : MUN. CHISINAU, SECT. RISCANI STR-LA STUDENTILOR, 7/1	
		2	PERETII EXTERIORI	TENCUIALA DECORATIVA	RAL 7035					COMPARTIMENT: "SA" (SOLUȚII ARHITECTURALE).	
		3	GLAFURI FERESTRE; USI.	TENCUIALA DECORATIVA	RAL 7021	EXECUTAT	EFROS V.			ETAPA PLANSA PLANSE PE SA-7 16	
		4	CANALE DE VENTILARE	TEAVA INOX	RAL 7035					FPC"MODULPROF"SRL LICENTA SERIA A MMII	
		5	COS DE FUM	TEAVA INOX	RAL 7035					FATADA ÎN AXELE 6 - I SCARA 1:100 NR. 035137 DIN 03.08.2020	

FATADA ÎN AXELE A - F SCARA 1:100

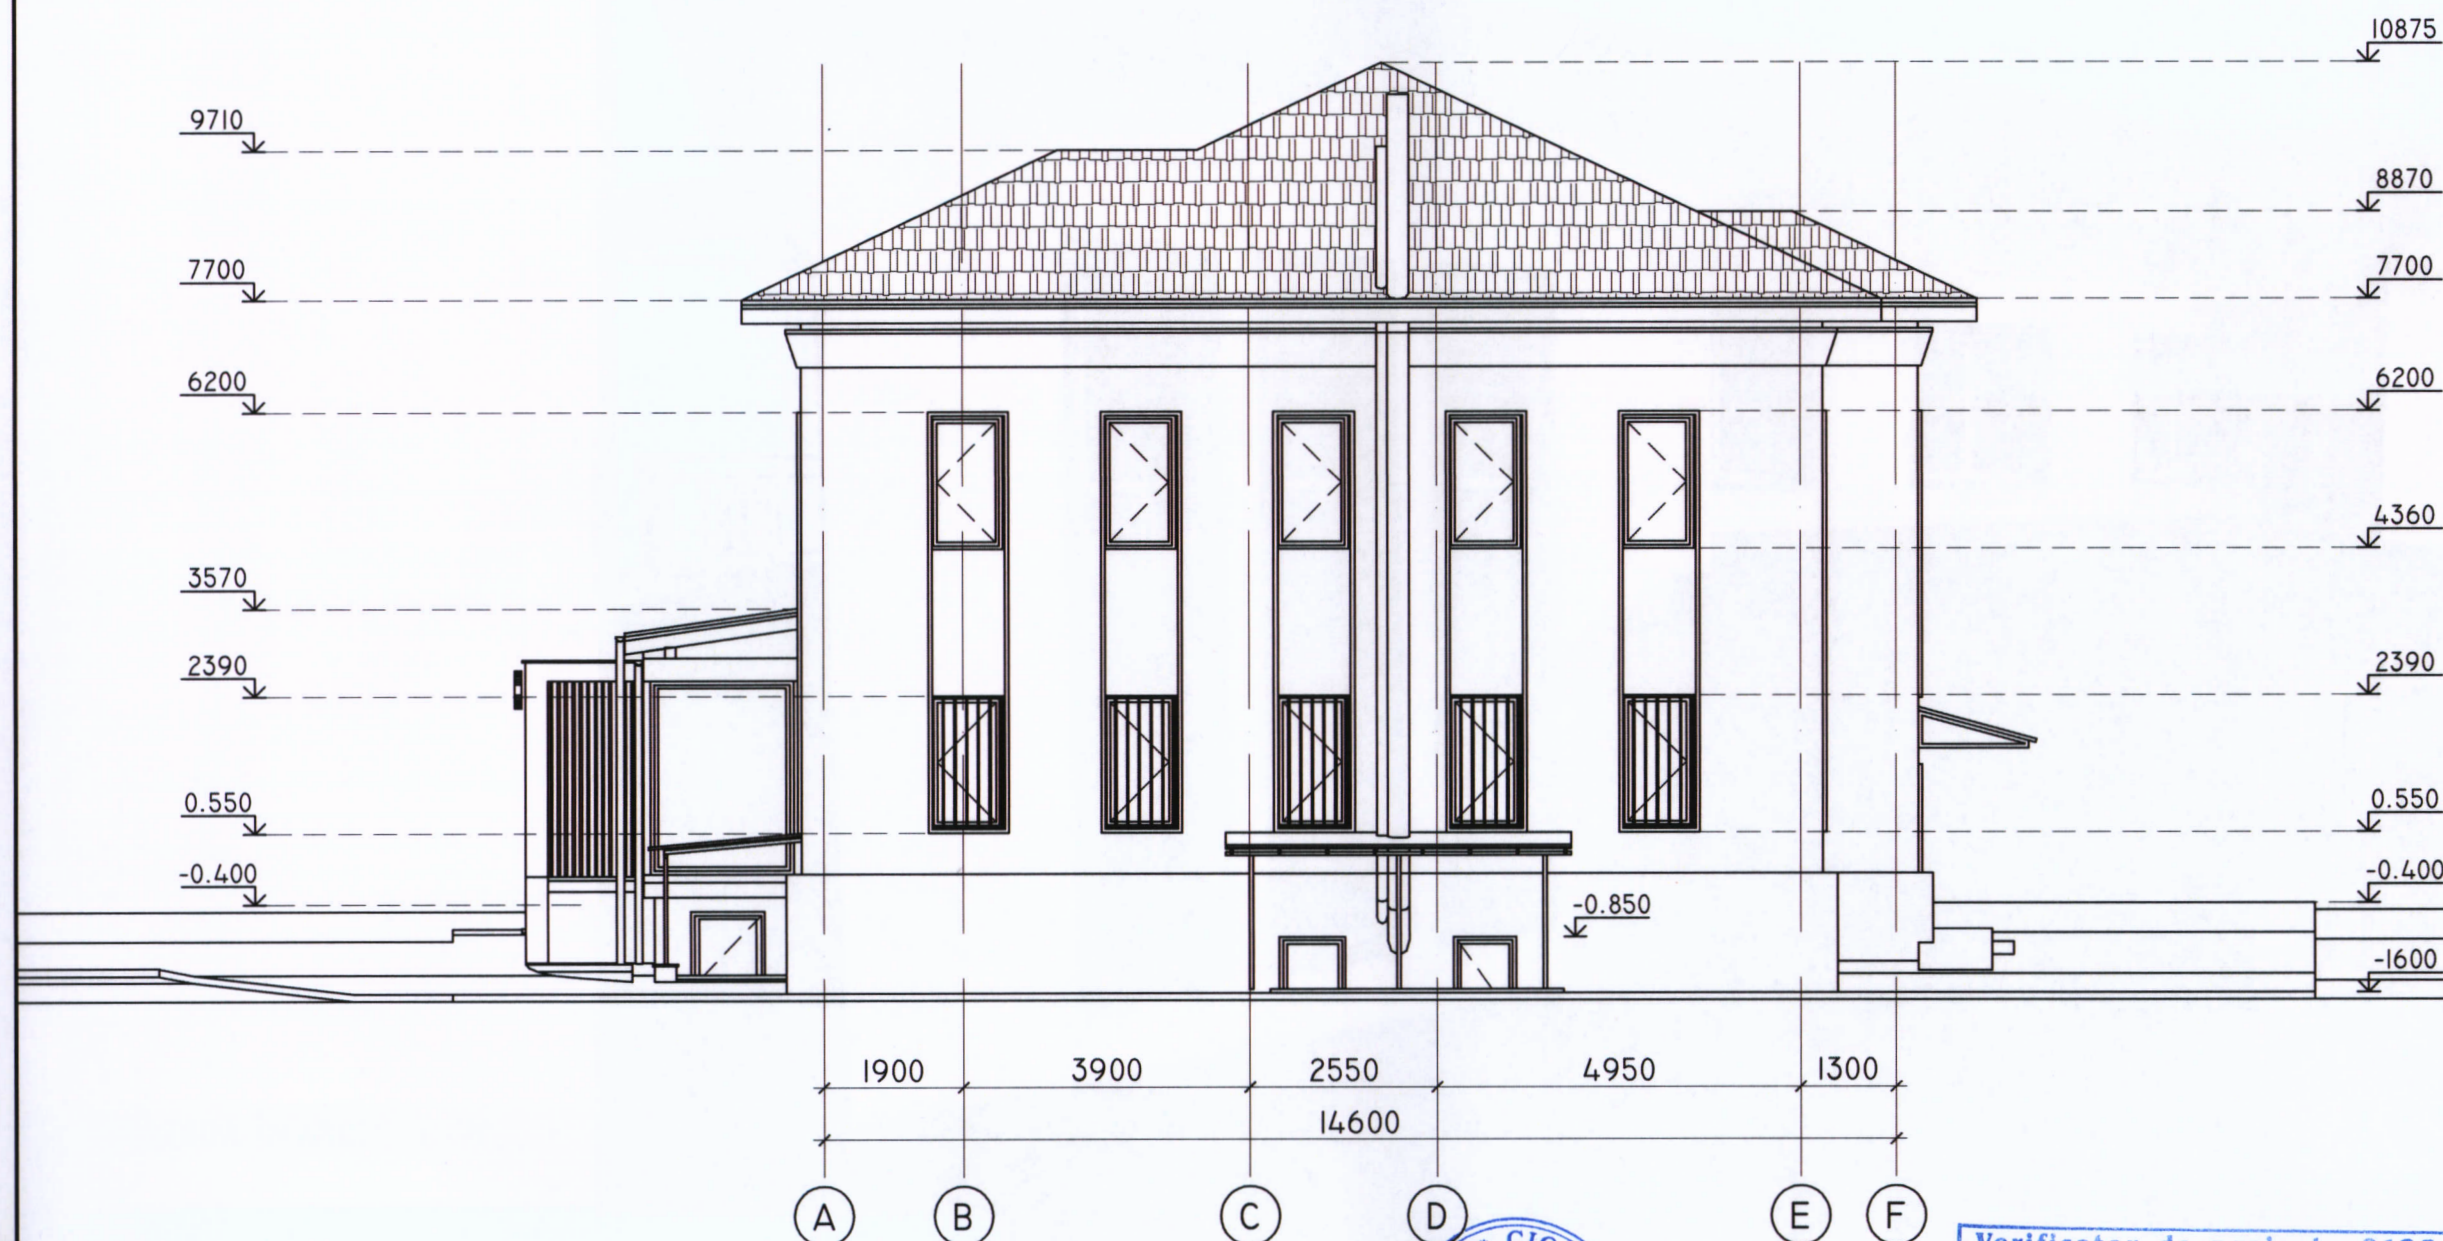

Verificator de proiecte 0123
Zaicenco Tatiana
 Domeniile 3,a,b
 Nr. de inregistrare a avizului
 Valabil de la 22.06.2022 pînă la 22.06.2027



INSCRIEREA N. INV.

SEMNTURA, DATA

N. INV. ORIGINAL

PROIECT

2,3a,b

P-2023

Nr.1009

SERGHIE

CIOCHINA

Verificator de proiecte 0123

Zaicenco Tatiana

Domeniile 3,a,b

Nr. de inregistrare a avizului

Valabil de la 22.06.2022 pina la 22.06.2027

MODULPROF

S.R.L.

10090000000020202

REPUBLICA MOLDOVA

MUN. CHISINAU

SOCIETATEA CU RASPUNDERE LIMITATA

FINISAREA FATADELOR					BENEFICIAR: "ATLETMED" CENTRUL NATIONAL DE MEDICINA SPORTIVA.			NR. : 09/2025 - SA.				
N/O	ELEMENTUL	FINISAREA	CULOAREA		NUME	SEMNTURA	DATA	PROIECT : TERMOIZOLAREA CLADIRII CU NURARUL CADASTRAL 0100404.225.01 SI REABILITAREA PEREULUI.				
1	SOCLUL,	PLACAJ PIATRA DECORATIVA / GRESIE PORTELANATA	RAL 7021	A.Ş.P.	CIOCHINA S.			ADRESA : MUN. CHISINAU, SECT. RISCANI STR-LA STUDENTILOR, 7/1				
2	PERETII EXTERIORI	TENCUIALA DECORATIVA	RAL 7035					COMPARTIMENT: "SA" (SOLUȚII ARHITECTURALE).		ETAPA	PLANSA	PLANSE
3	GLAFURI FERESTRE; USI.	TENCUIALA DECORATIVA	RAL 7021	EXECUTAT	EFROS V.					PE	SA-8	16
4	CANALE DE VENTILARE	TEAVA INOX	RAL 7035					FATADA ÎN AXELE A - F SCARA 1:100		FPC"MODULPROF"SRL LICENTA SERIA A MMII NR. 035137 DIN 03.08.2020		
5	COS DE FUM	TEAVA INOX	RAL 7035									