


In schimb, N° de inv.	26						Piulițe, șuruburi și placi pentru flanșeDn25						cm,20"ГОСТ 1050–88 M12						32 set																	
	27						Piulițe, șuruburi și placi pentru flanșe D50-Dn100						cm,20"ГОСТ 1050–88 M16						96 set																	
	28						Garnitură tip A conform 15180–86						Paronit ПМБ 3 mmГОСТ 481–80						0,2 m ²																	
	29						Elemente de fixare a gazoductelor						Серия 5.905–18.05 УКГ 2, 10, 12, 15						50 kg																	
	• Numerotarea pozițiilor în schiță corespund numerotării pozițiilor în din explicația utilajului • Se admite înlocuirea utilajului indicat în specificație prin utilaj cu caracteristici tehnice similare. În acest caz dimensiunile se precizează în dependență de utilaj și armatură luând în considerare cerințele privind exploatarea inofensivă.																																			
Semnătura și data	nr.05/0820 - AG/CT-6												Proiect tip pentru fabricarea posturilor de reglare a presiunii gazelor																							
	Scb. N° sect.						Foia N° doc.						Semn.						Data						Alimentări cu gaze. Conducte tehnologice						Etapă		Planșa		Planșe	
																									PRG 2x ПДГ-80 cu filtre						PE		2		4	
N° de inv.													Specificație																							

SPECIFICAȚIE			
Top utilajul, materialele și armatura vor fi certificate în Republica Moldova			
N	Denumirea	Tipul	Cant
1	Regulator de presiune	PDΓ-50 Ø șa 45mm ГОСТ 11881–76 variantra climatică "Y1"	2 set
2	Clapetă evacuare de siguranta	ПСК-50 variantra climatică "Y1"	1 set
3	Filtru cu plasa Dn50 Pn12 ΔP≤1,0 KPa	Ayvaz PTY-30 Strainer	2 un
4	Robinet sferic cu flanșe Dn 25 Pn 16	КШЦФ GAS 025.040 П/П varianta climatică "Y1" cl.et. „A"	4 un
5	Robinet sferic cu flanșe Dn 50 Pn 16 L180	КШЦФ GAS 050.016 П/П varianta climatică "Y1" cl.et. „A"	1 un
6	Robinet sferic cu flanșe Dn 50 Pn 16 L210	КШЦФ GAS 050.016 П/П varianta climatică "Y1" cl.et. „A"	2 un
7	Robinet sferic cu flanșe Dn 100 Pn 16 L230	КШЦФ GAS 100.016 П/П varianta climatică "Y1" cl.et. „A"	2 un
8	Robinet sferic (cu mufe) Dn 15 Pn16	LD Pride 47.15.B-B.P.GAS ГОСТ 9702–87 cl.et. „A"	8 un
9	Robinet cu trei cai p/u manometru Dn 25 Pn16	KM 1.00 clasa etanșeității "A" variantra climatică "Y1"	7 un
10	Manometru indicator 0-1,6 MPa	ОБМ 100–16 cl.pr. „0,6"	4 un
11	Manometru indicator 0-0,1 MPa	ОБМ 100–1 cl.pr. „0,6"	3 un
12	Portfurtun Dn15 cu filet M33x2	1-15-1,6 ГОСТ 22792-83	4 un
13	Cot sudabil din oțel Dn 50 θ=90°		3 un
14	Cot sudabil din oțel Dn 50 θ=90°		1 un
15	Tranziție concentrică Dn100/50 L=80		1 un
16	Tranziție concentrică Dn100/50 L=80		3 un
17	Flanșă cu col sudabil „cap la cap" D _N 25		8 un
18	Flanșă cu col sudabil „cap la cap" D _N 50		4 un
19	Flanșă cu col sudabil „cap la cap" D _N 50		12 un
20	Flanșă cu col sudabil „cap la cap" D _N 100		4 un
21	Țeavă electrosudabilă din oțel Ø 20x2,0		5 m.l.
22	Țeavă electrosudabilă din oțel Ø 32x2,5		10 m.l.
23	Țeavă electrosudabilă din oțel Ø 57x3,5		6 m.l.
24	Țeavă electrosudabilă din oțel Ø 57x3,5		2 m.l.
25	Țeavă electrosudabilă din oțel Ø 108x4,0		3 m.l.
26	Piulițe, șuruburi și placi pentru flanșeDn25	cm„20" ГОСТ 1050–88 M12	32 set
27	Piulițe, șuruburi și placi pentru flanșe D50-Dn100	cm„20" ГОСТ 1050–88 M16	96 set
28	Garnitură tip A conform 15180–86	Paronit ПМБ 3 mm ГОСТ 481–80	0,2 m²
29	Elemente de fixare a gazoductelor	Сепия 5.905–18.05 УКГ 2, 10, 12, 15	50 kg
- Numerotarea pozițiilor în schiță corespund numerotării pozițiilor în din explicatia utilajului - Se admite înlocuirea utilajului indicat în specificație prin utilaj cu caracteristici tehnice similare. În acest caz dimensiunile se precizează în dependență de utilaj și armatură luând în considerare cerințele privind exploatarea inofensivă.			

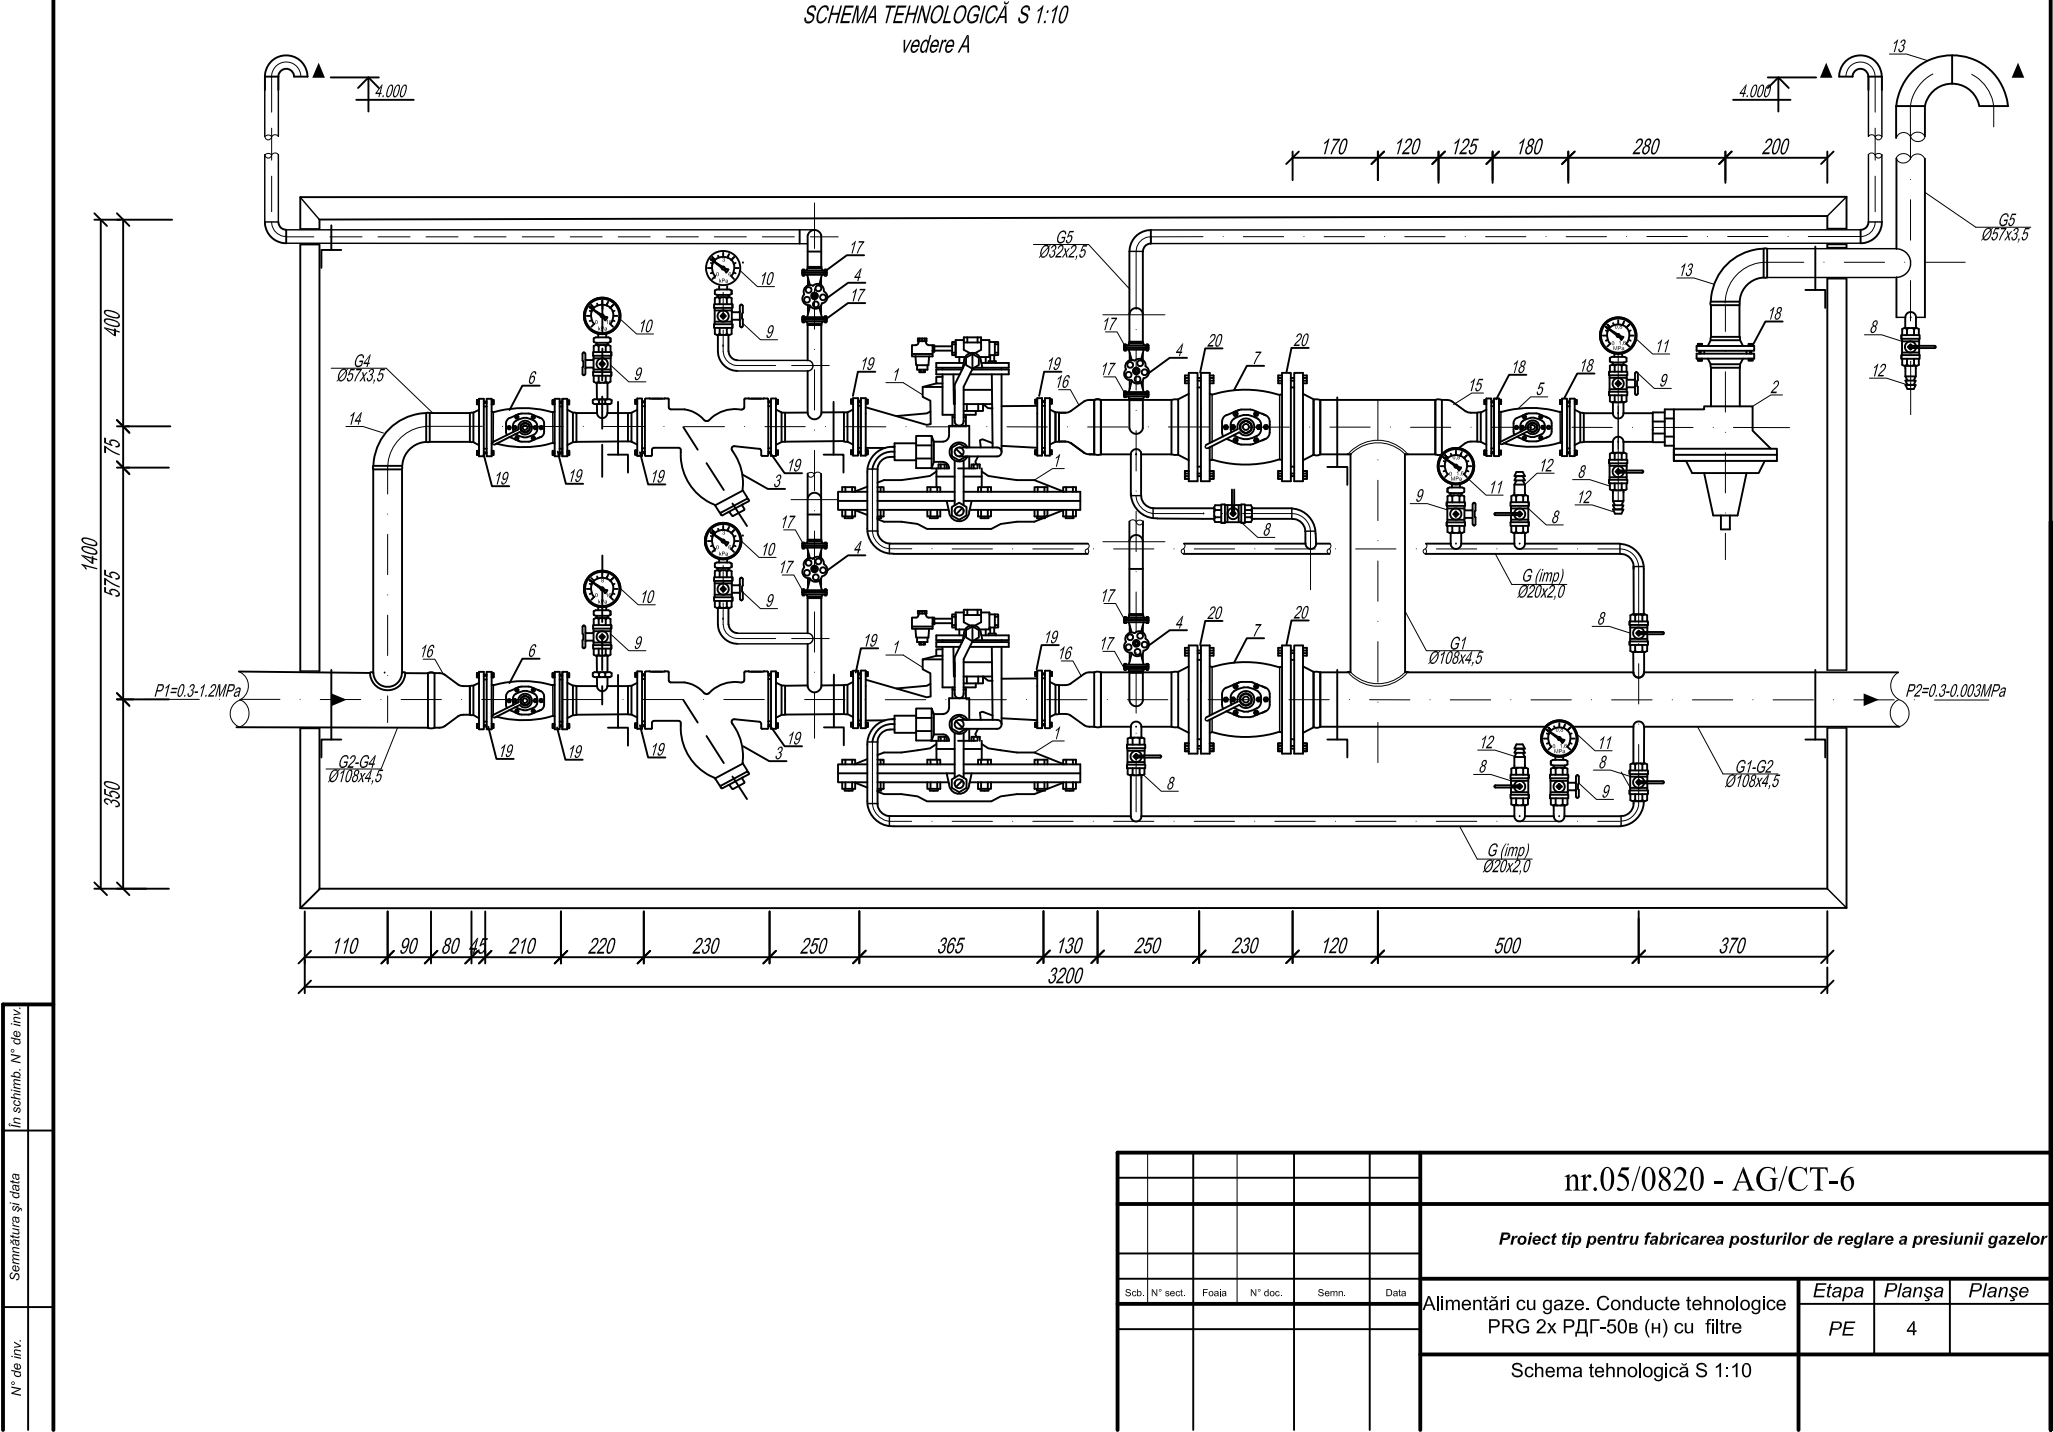

nr.05/0820 - AG/CT-6					
Proiect tip pentru fabricarea posturilor de reglare a presiunii gazelor					
Alimentări cu gaze. Conducte tehnologice					
PRG 2x PDΓ-50B (H) cu filtre					
Schema tehnologică S 1:10					
Etapa Planșa Planșe					
PE 4					