


PC 0+75

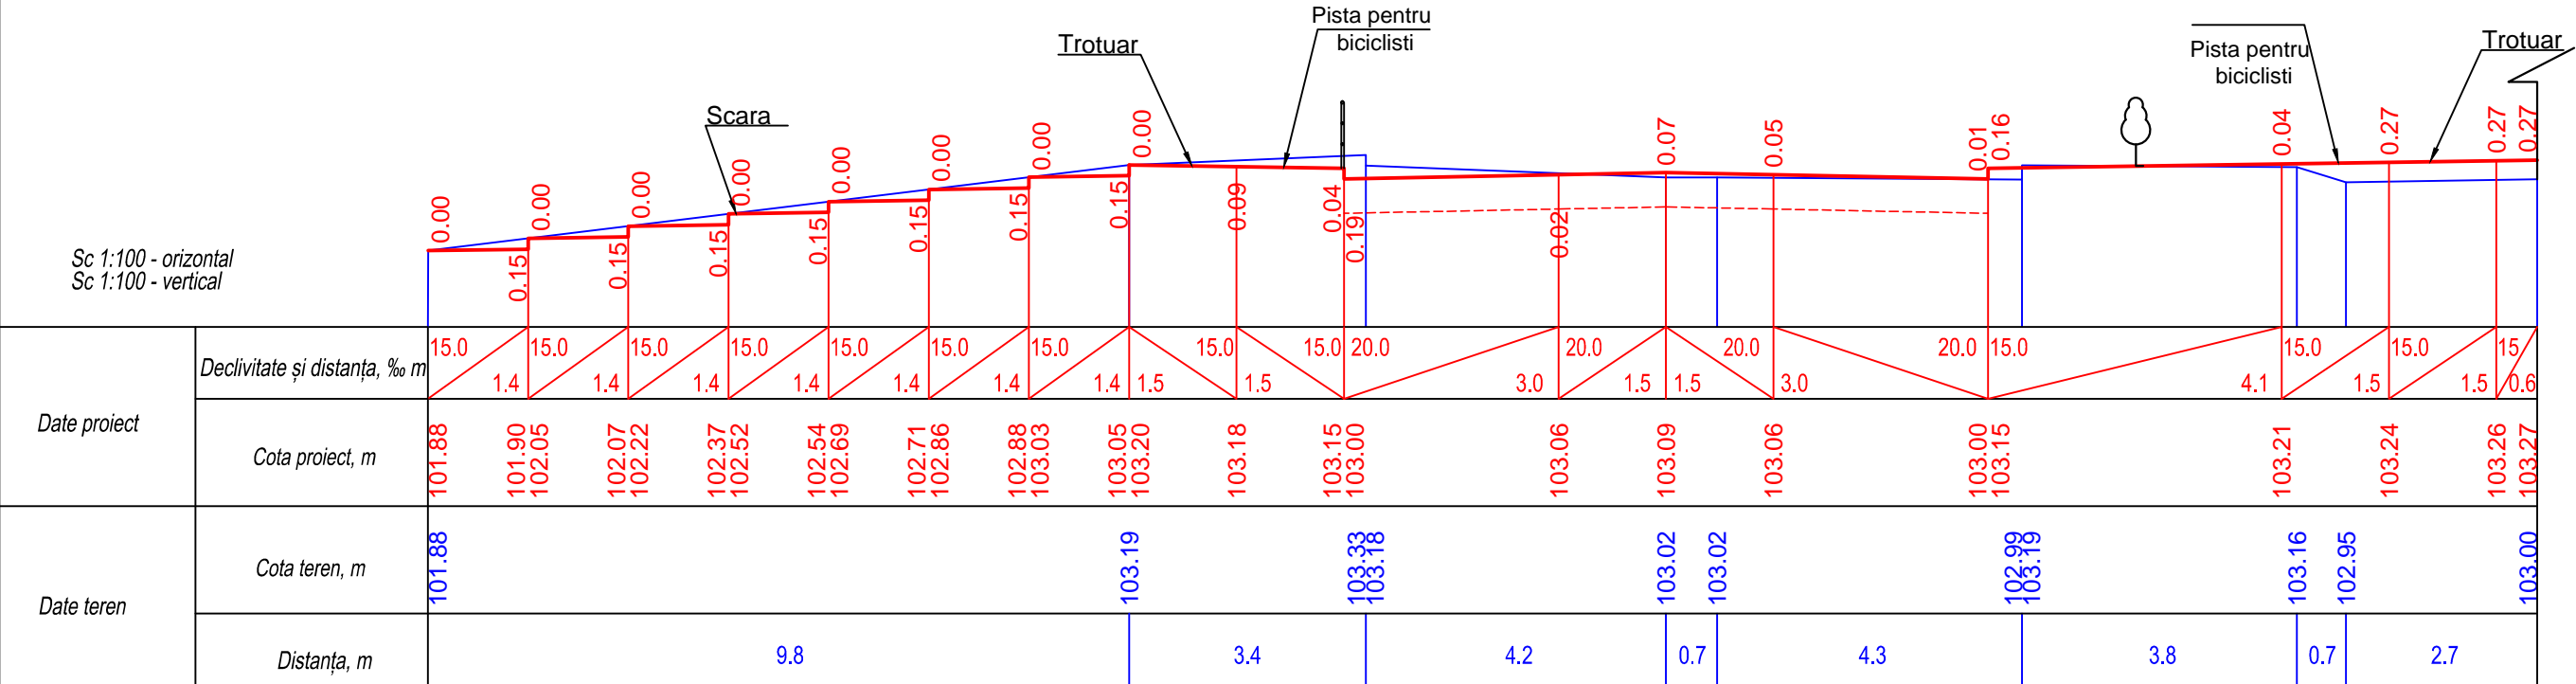

PC 1+00

						23/2022 - DA(MODIFICAT)				
Mod	Nr.	Plans	Nr.d	Semnat.	Data	Servicii de corectare și actualizare a documentației de proiect și deviz pentru obiectul „Reparația capitală a părții carosabile a str. Sportive (de la str. Stamati pînă la str. Gluhovschi) din mun. Bălți				
						Drumuri pentru automobile		Stadia	Desen	Nr. desen
								PE	8	
ISP		Savciuc V.				Profile transversale PC 0+75 - PC 1+00		"APAST&CO" S.R.L. mun. Chișinău		
Spec.Prin.		Untila N.								
Elaborat		Untila N.								