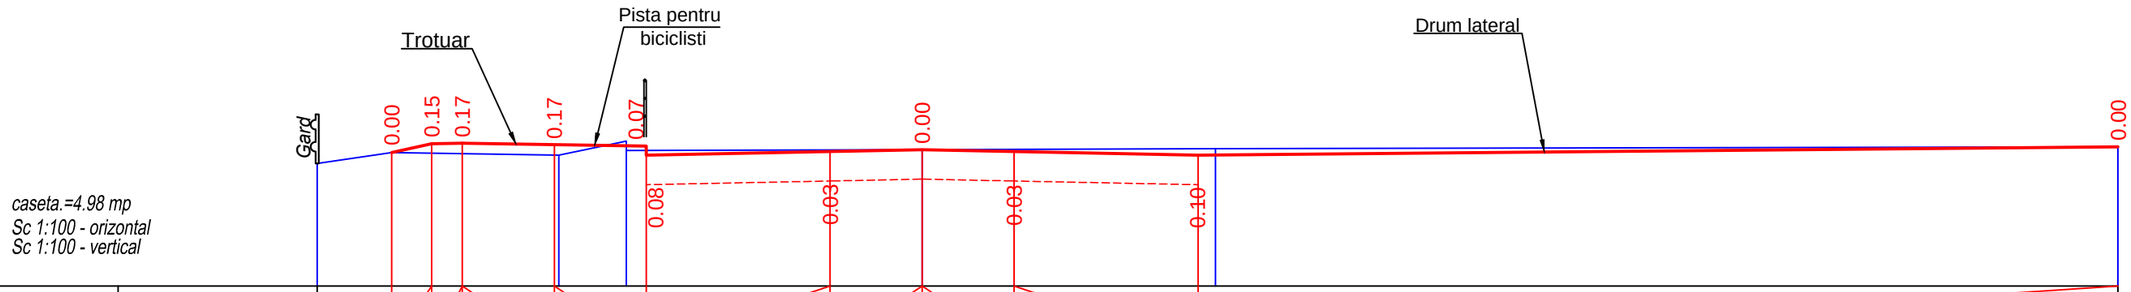
Trotuar
Pista pentru biciclisti
Drum lateral
Gard
0.00
0.15
0.17
0.17
0.07
0.00
0.00
0.08
0.03
0.03
0.10
caseta.=4.98 mp
Sc 1:100 - orizontal
Sc 1:100 - vertical

| | | |