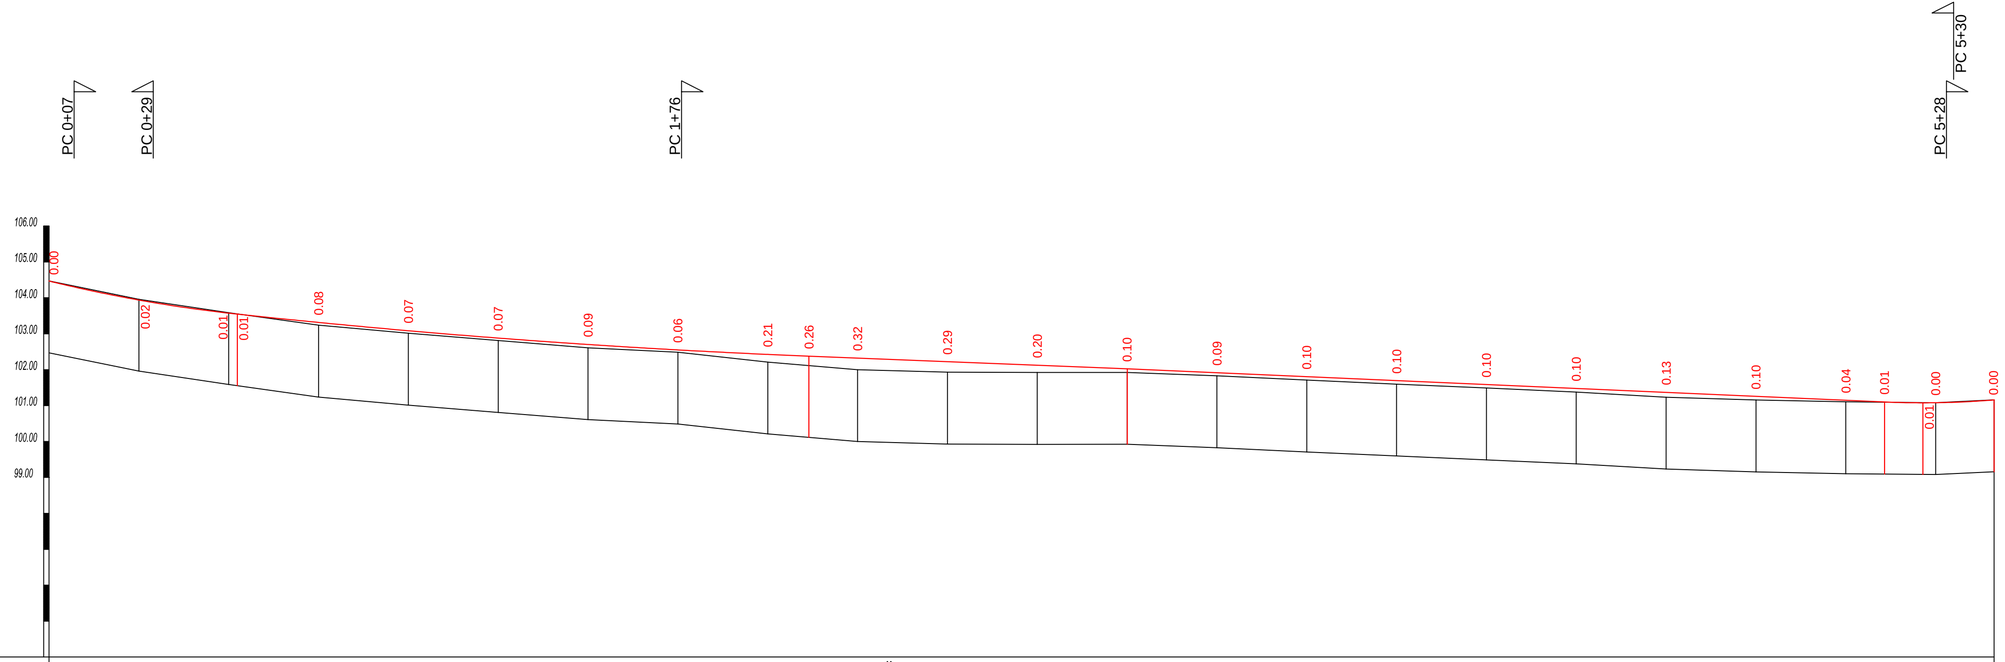

Sc 1:1000 - orizontala
Sc 1:100 - verticala
Sc 1:100 - geologia

	Tip teren după umeditate	II																							
Date proiect	Profil transversal tip	I								II					III									I	
	Declivităţi şi curbe verticale	R=3824 K=52.4						R=23626 K=159.1				88.6	4.0		210.7				4.4					R=2444 K=30.5	
	Cote proiectate în ax	104.47	103.94	103.58 103.55	103.32	103.09	102.88	102.70	102.55	102.43	102.38	102.32	102.22	102.13	102.03	101.92	101.81	101.70	101.59	101.48	101.37	101.26	101.15	101.10	101.08 101.08	101.16
Date existente	Cote existente în ax	104.47	103.96	103.59	103.24	103.02	102.81	102.61	102.49	102.21	102.00	101.93	101.92	101.93	101.83	101.71	101.60	101.49	101.38	101.24	101.16	101.11		101.08	101.16
	Distanţa, m	25.0	25.0	25.0	25.0	25.0	25.0	25.0	25.0	25.0	25.0	25.0	25.0	25.0	25.0	25.0	25.0	25.0	25.0	25.0	25.0	25.0	25.0	25.0	16.3
	Pichet	0				1				2				3				4					5		
	Aliniamente şi curbe, km	56 ЮЗ:44°35.3'		У=7°42.3' R=300 T=20 K=40						317 ЮЗ:52°17.5'									У=5°4.9' R=500 T=22 K=44				84 ЮЗ:57°22.4'		

Mod	Nr.	Plans	Nr.d	Semnat.	Data	23/2022 - DA(MODIFICAT)	
						Servicii de corectare si actualizare a documentaţiei de proiect si deviz pentru obiectul „Reparaţia capitală a părţii carosabile a str. Sportive (de la str. Stamati pînă la str. Gluhovschi) din mun. Bălţi	
						Drumuri pentru automobile	Stadia: PE; Desen: 5; Nr. desen:
ISP			Savciuc V.			Profil longitudinal PC 0+00 - PC 5+41.3	"APAST&CO" S.R.L. mun. Chişinău
Spec.Prin.			Untila N.				
Elaborat			Untila N.				