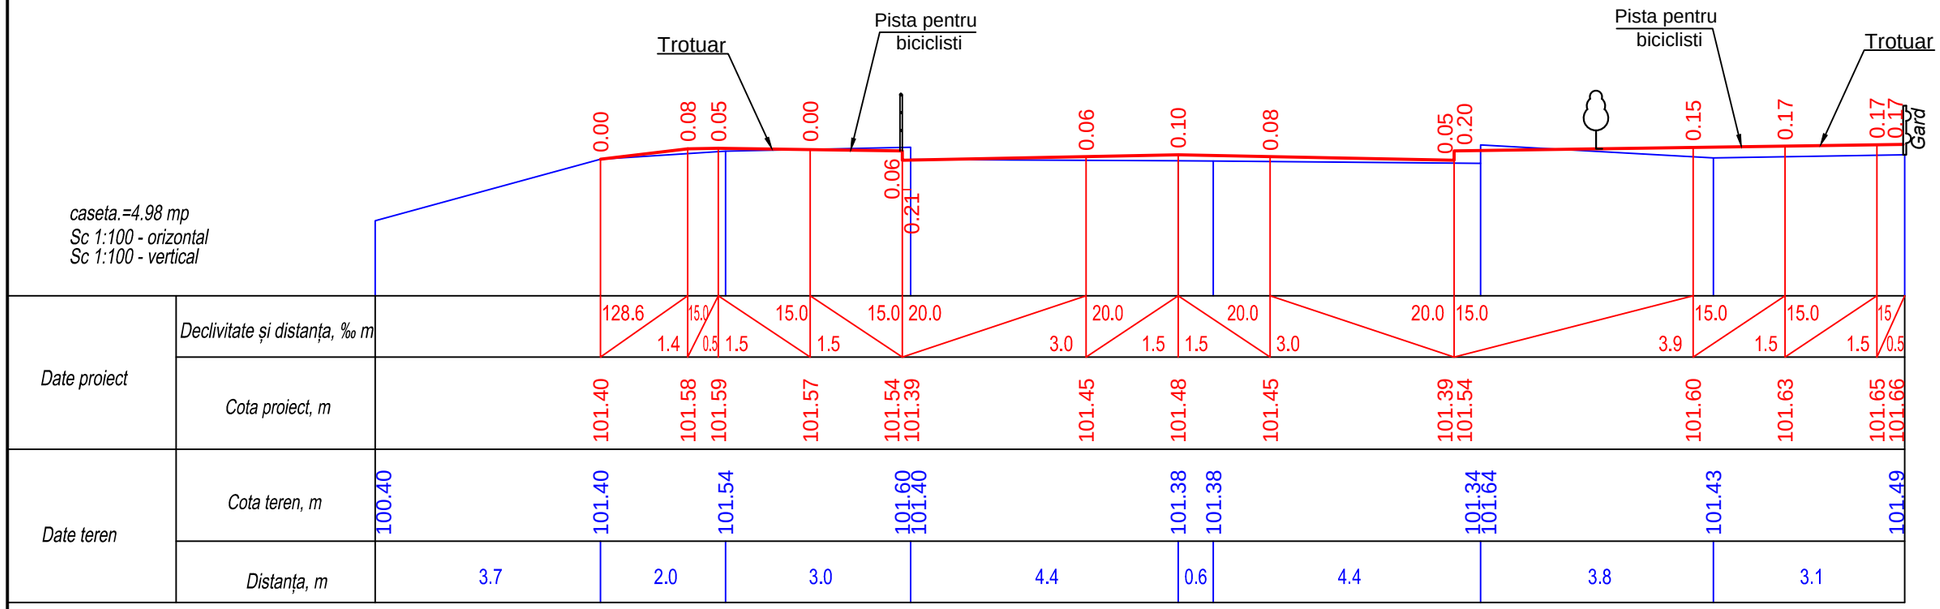

PC 4+25

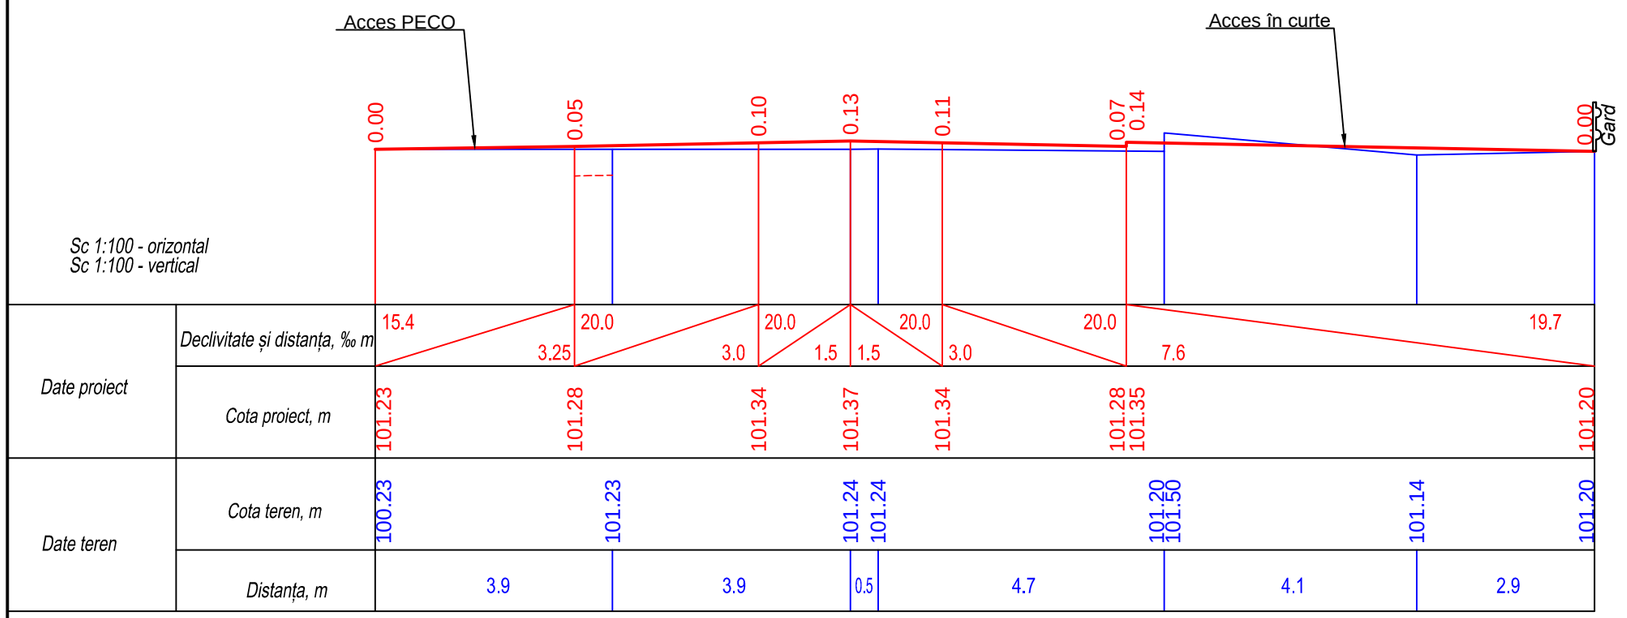

PC 4+50

						23/2022 - DA(MODIFICAT)
Mod	Nr.	Plans	Nr.d	Semnat.	Data	Servicii de corectare și actualizare a documentației de proiect și deviz pentru obiectul „Reparația capitală a părții carosabile a str. Sportive (de la str. Stamati pînă la str. Gluhovschi) din mun. Bălți
ISP		Savciuc V.				Drumuri pentru automobile
Spec.Prin.		Untila N.				Stadia: PE; Desen: 15; Nr. desen:
Elaborat		Untila N.				Profile transversale PC 4+25 - PC 4+50
						"APAST&CO" S.R.L. mun. Chișinău