


PC 1+25

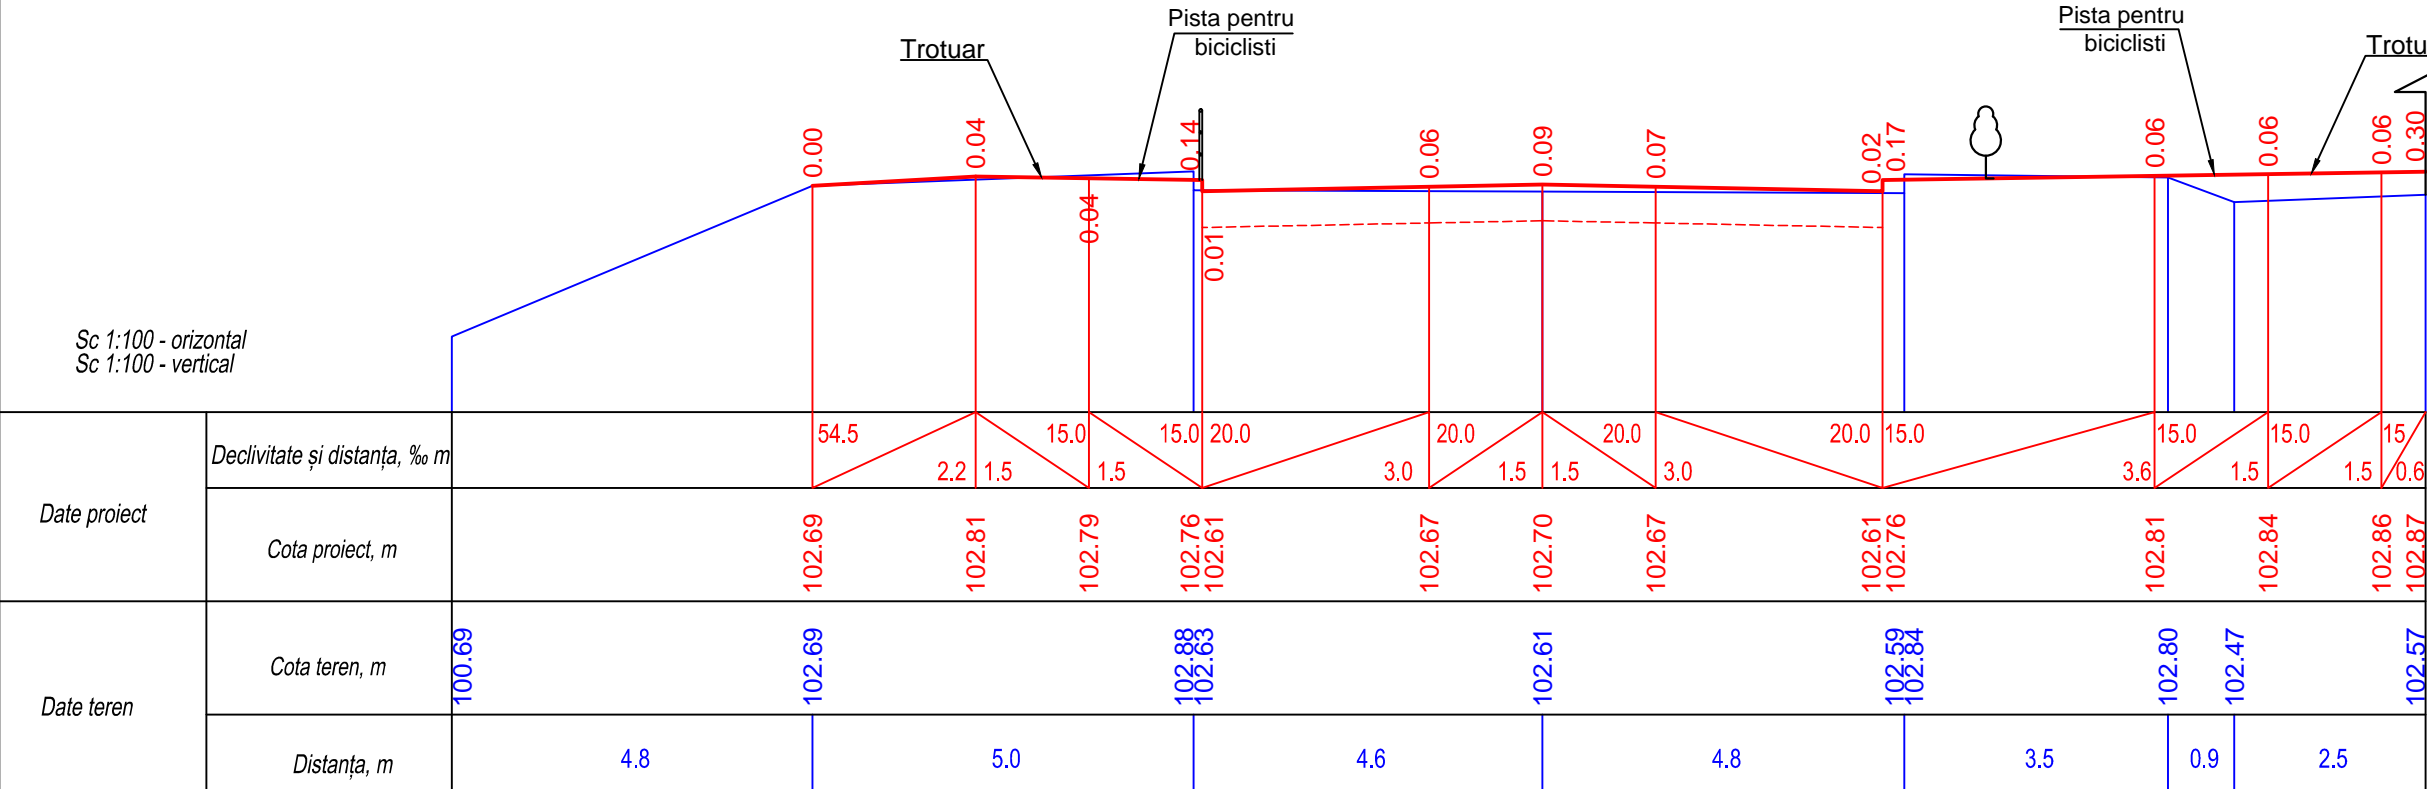

PC 1+50

						23/2022 - DA(MODIFICAT)			
Mod	Nr.	Plans	Nr.d	Semnat.	Data	Servicii de corectare și actualizare a documentației de proiect și deviz pentru obiectul „Reparația capitală a părții carosabile a str. Sportive (de la str. Stamati pînă la str. Gluhovschi) din mun. Bălți			
						Drumuri pentru automobile	Stadia	Desen	Nr. desen
							PE	9	
ISP		Savciuc V.				Profile transversale PC 1+25 - PC 1+50	"APAST&CO" S.R.L. mun. Chișinău		
Spec.Prin.		Untila N.							
Elaborat		Untila N.							