



Plan

4

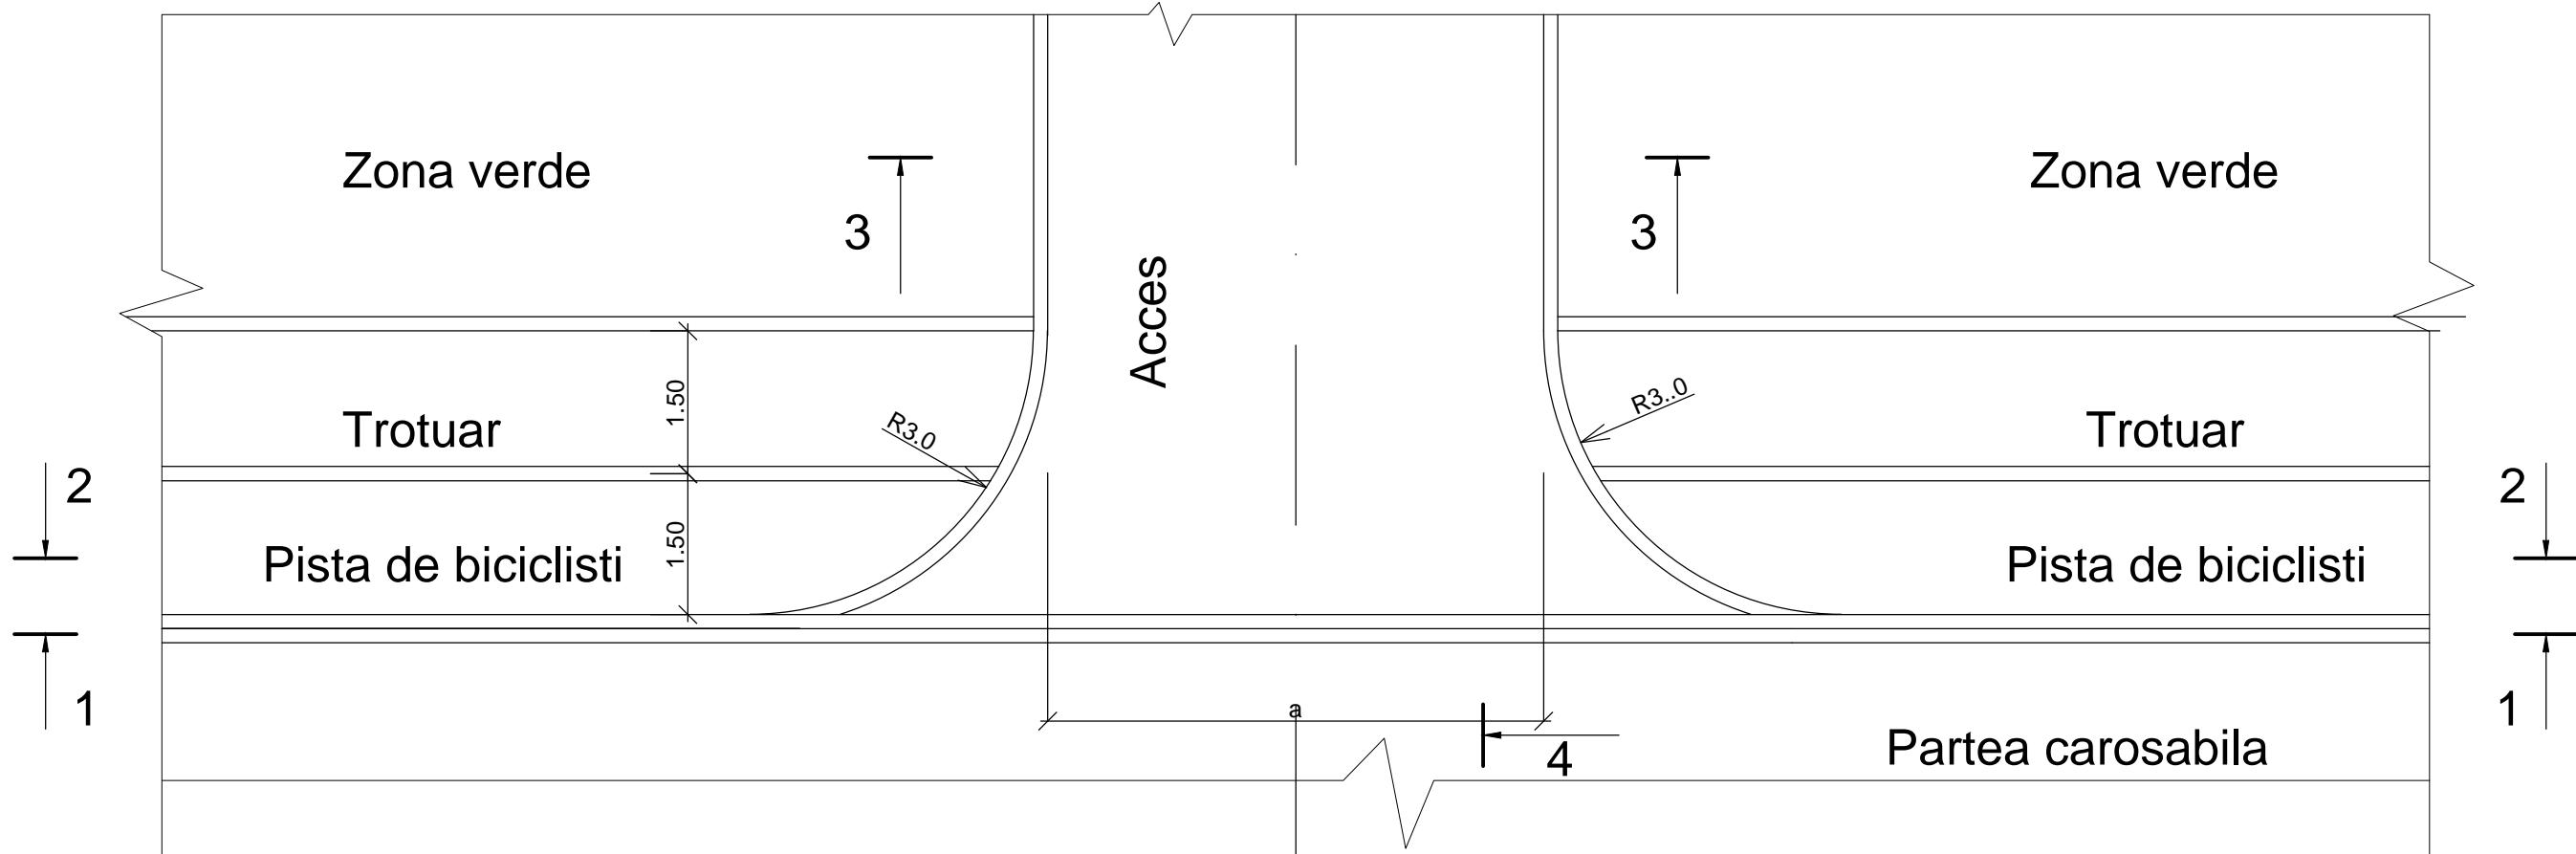


1 - 1

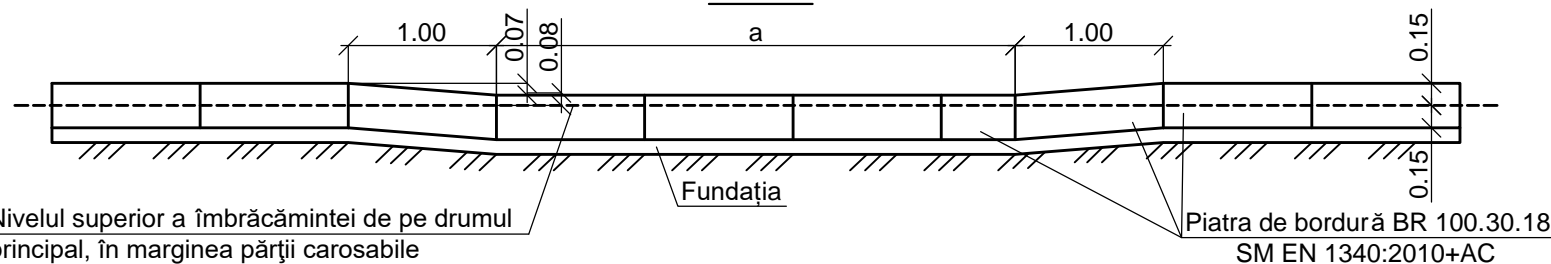


Nivelul superior a îmbrăcămintei de pe drumul principal, în marginea părții carosabile

2 - 2

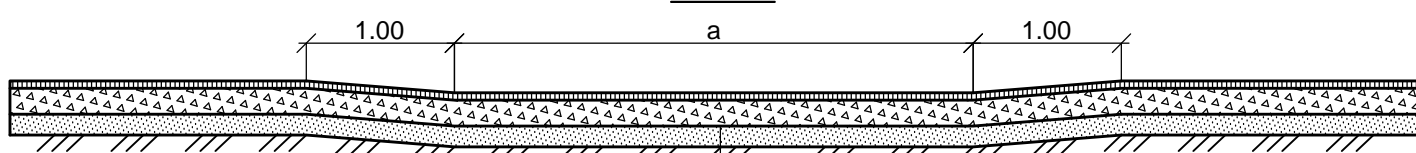


Placi de pavaj	-0.08m
Amestec de nisip/ciment (M6:1)	-0.05m
Strat de piatra sparta conform fr.16-32 L _A 30, conform SR EN 13242+A1	-0.15m
Strat de nisip, conform SR EN 13242+A	-0.10m
Pamant compactat	

3 - 3

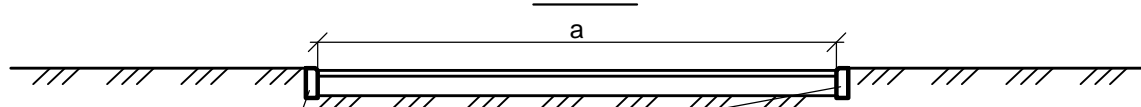

BP 100.20.8
SM EN 1340:2010+AC

4 - 4

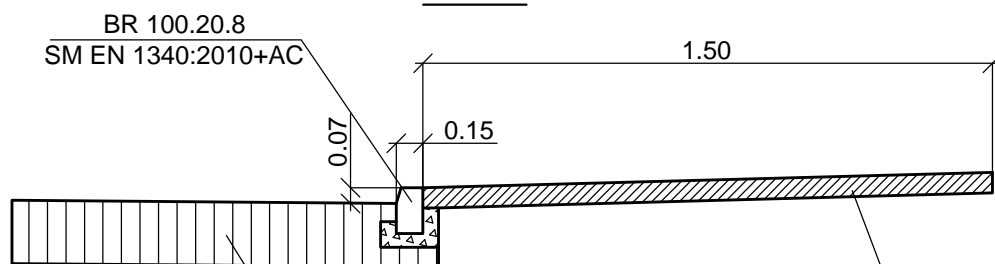

Îmbrăcămintă rutiera
pe drumul principal

Îmbrăcămintă rutieră
pe accese în curte

				23/2022 - DA(MODIFICAT)						
Mod	Nr.	Plans	Nr. d	Semnat	Data	Servicii de corectare și actualizare a documentației de proiect și deviz pentru obiectul „Reparația capitală a părții carosabile a str. Sportive (de la str. Stamati pînă la str. Gluhovschi) din mun. Bălți				
						Drumuri pentru automobile		Stadia	Desen	Nr. desen
								PE	18	
ISP		Savciuc V.								
Spec.Prin.		Untila N.				Acces în curți tip		"APAST&CO" S.R.L. mun. Chișinău		
Elaborat		Untila N.								