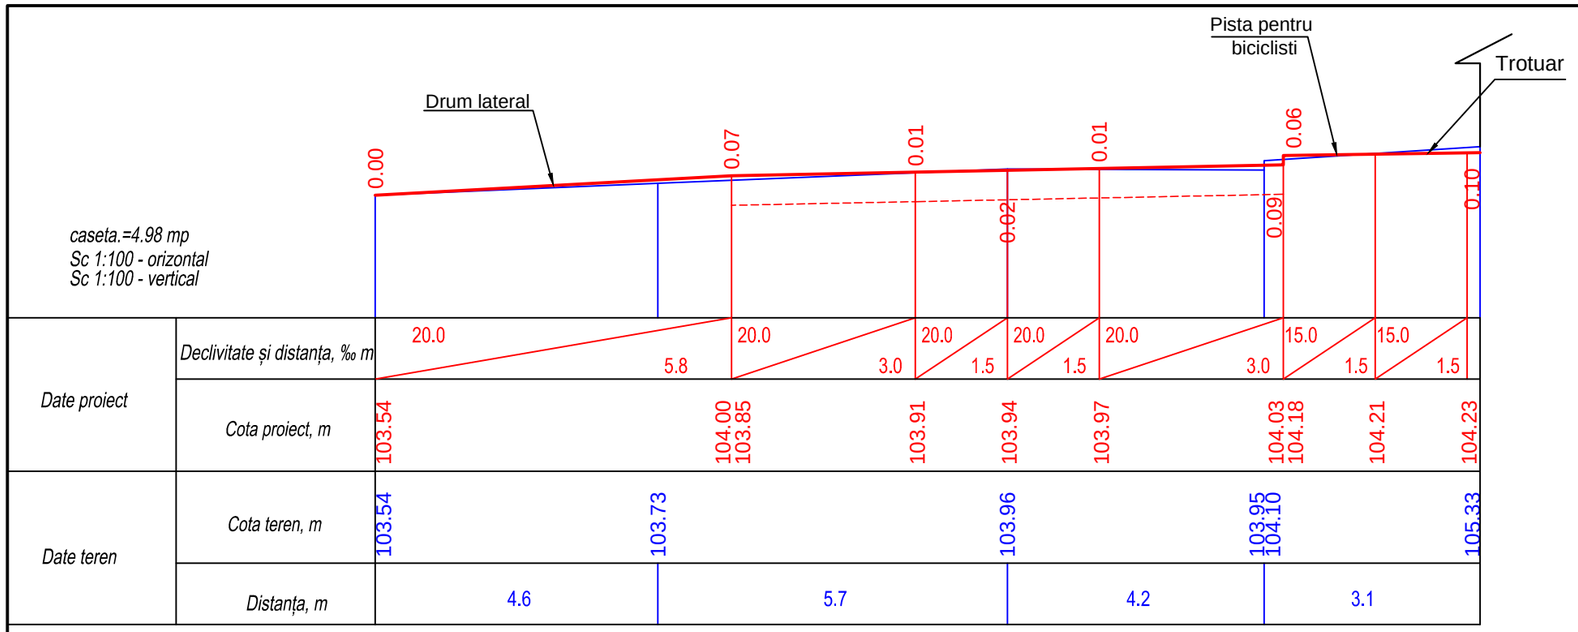

PC 0+25

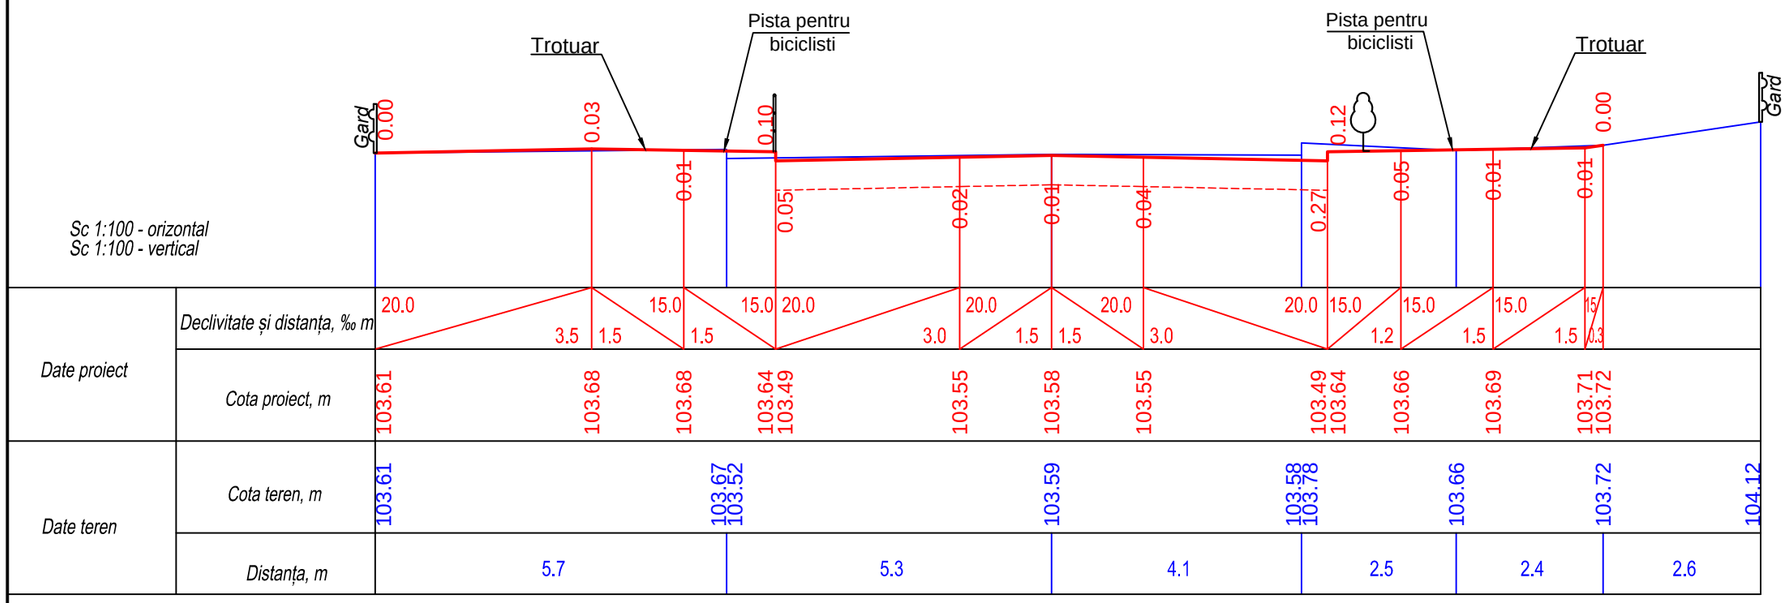

PC 0+50

						23/2022 - DA(MODIFICAT)
Mod	Nr.	Plans	Nr.d	Semnat.	Data	Servicii de corectare și actualizare a documentației de proiect și deviz pentru obiectul „Reparația capitală a părții carosabile a str. Sportive (de la str. Stamati pînă la str. Gluhovschi) din mun. Bălți
						Drumuri pentru automobile
ISP		Savciuc V.				Stadia: PE; Desen: 7; Nr. desen:
Spec.Prin.		Untila N.				Profile transversale PC 0+25 - PC 0+50
Elaborat		Untila N.				"APAST&CO" S.R.L. mun. Chișinău