

Schiță de proiect:

Instalații/tarabe pentru iarmarocul de suveniruri

Formular de ofertă pentru lucrările de amenajare a Străzii pietonale pentru vânzătorii de suveniruri




Michelesta Design SRL
Design: Mihai Stamatî, Andrei Gramatschi

Client: Direcția generală economie, comerț și turism
a Primăriei Mun. Chișinău



25.11.2020



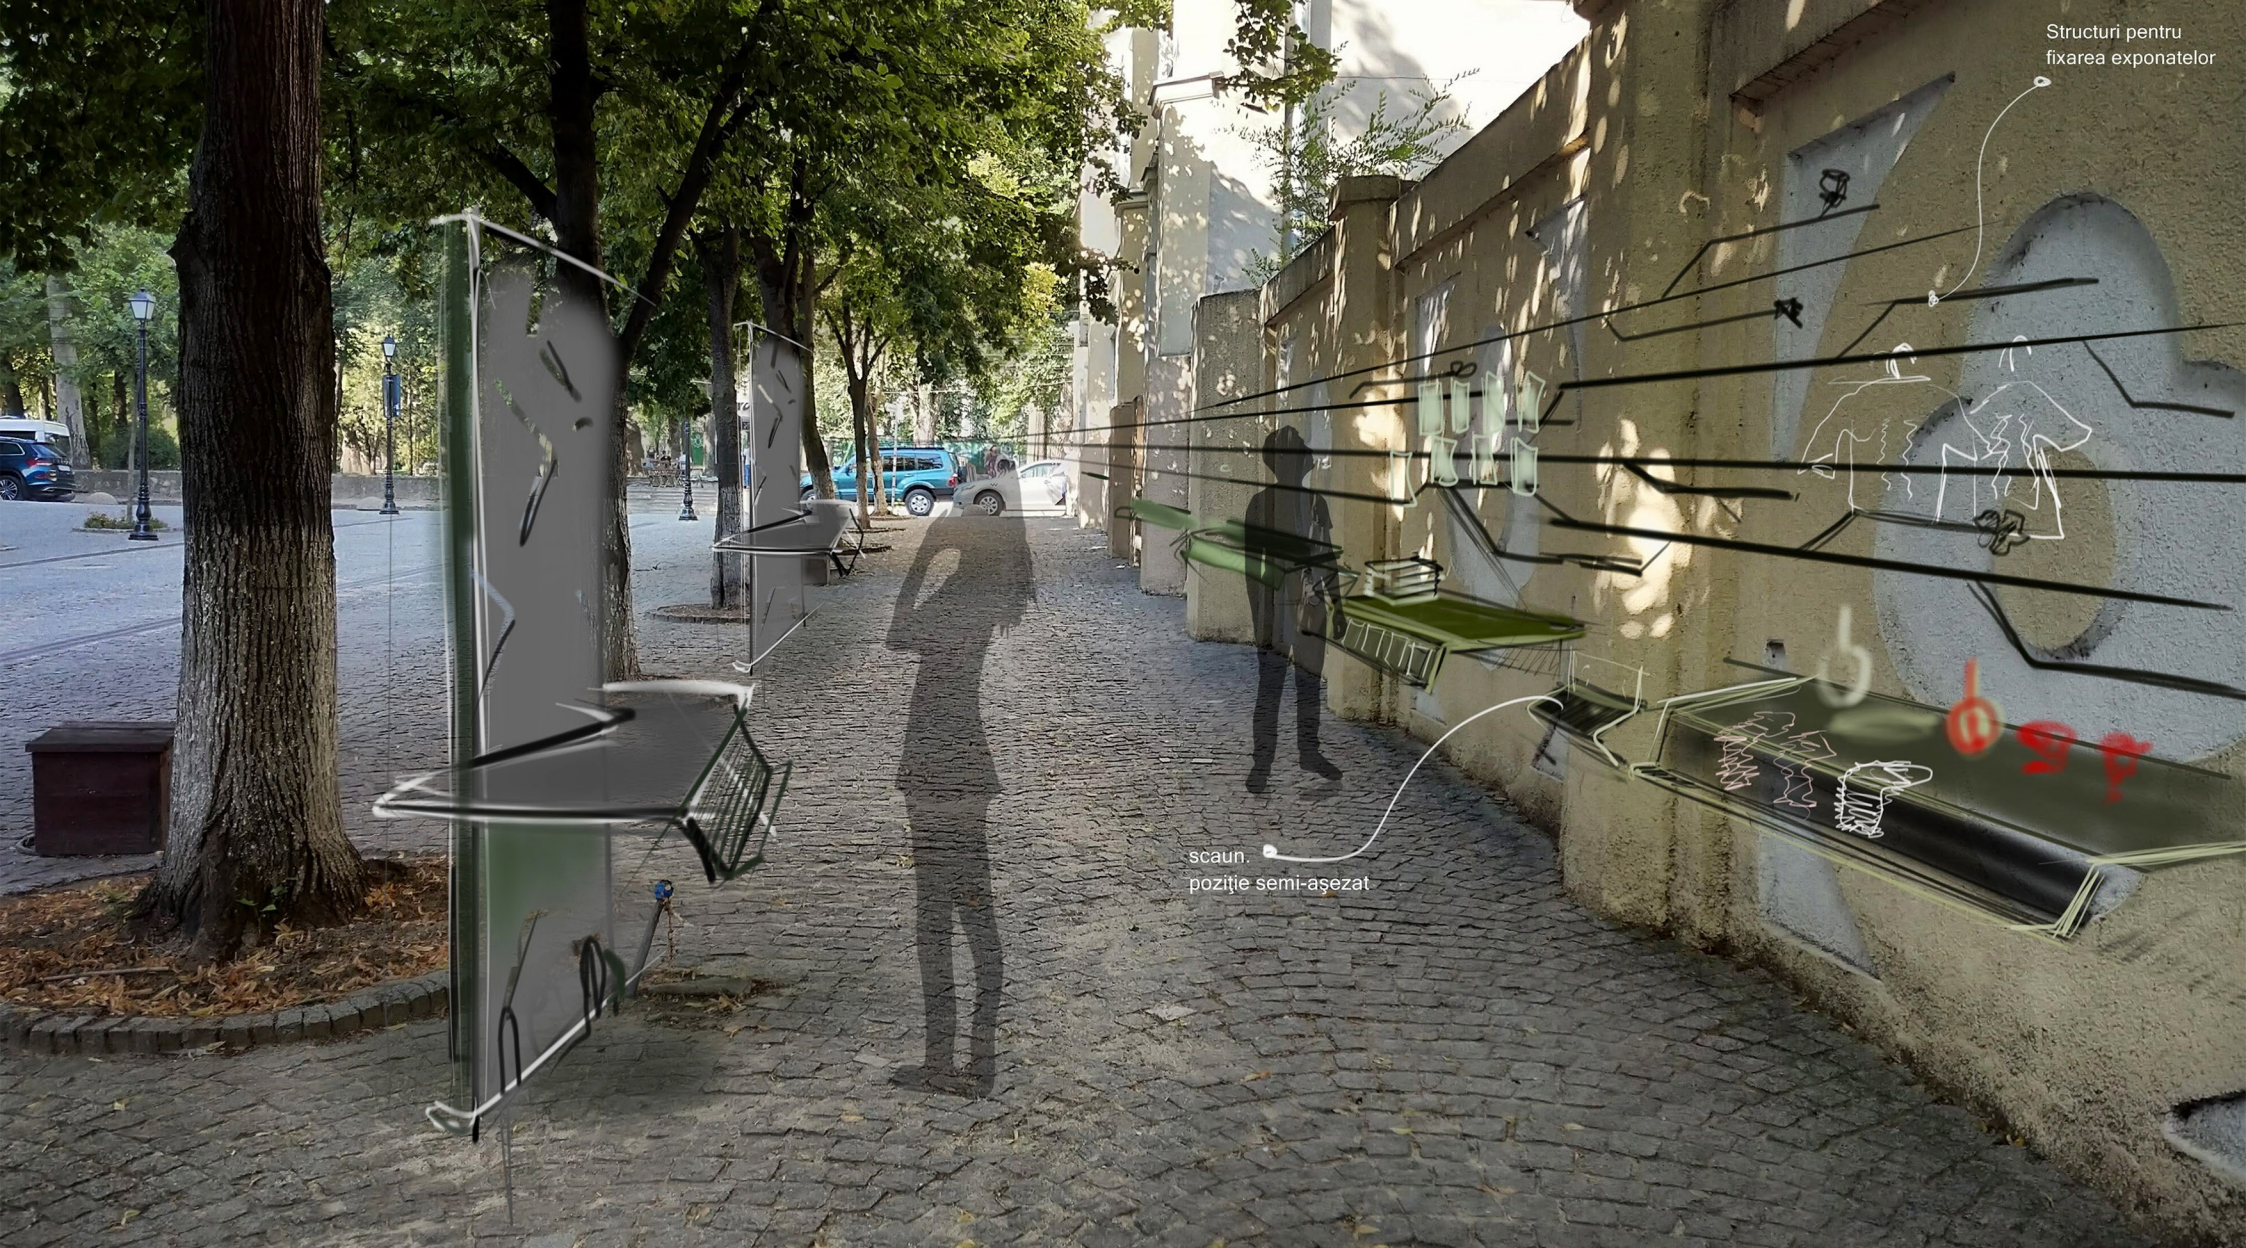

Conceptul propus urmărește realizarea unor instalații subtile, cu impact arhitectural minim asupra peisajului străzii, care să fie eficiente în timpul activ al târgului, iar în perioada inactivă, (noaptea, în lipsa vânzătorilor) să păstreze un caracter ordonat și estetic. Se dorește instalarea unor forme ușoare cu suprafețe de expunere pe verticală și pe orizontală. Propunem folosirea zidului ca suport pentru suprafețe orizontale (mese), dar și structuri liniare pe plan vertical de care pot fi agățate exponate ușoare (textile, decor, etc).

Opus zidului se propune instalarea unor suporturi independente care de asemenea oferă posibilitatea expunerii pe plan orizontal și vertical. Atât pe aceste suporturi cât și pe structura de pe zid se regăsesc elemente stilistice ale brandului de țară „Pomul vieții”, care dincolo de aspectul decorativ pe care-l dau instalațiilor, poartă și un caracter practic, funcționând ca niște culmi ce oferă o varietate de opțiuni pentru agățarea exponatelor.

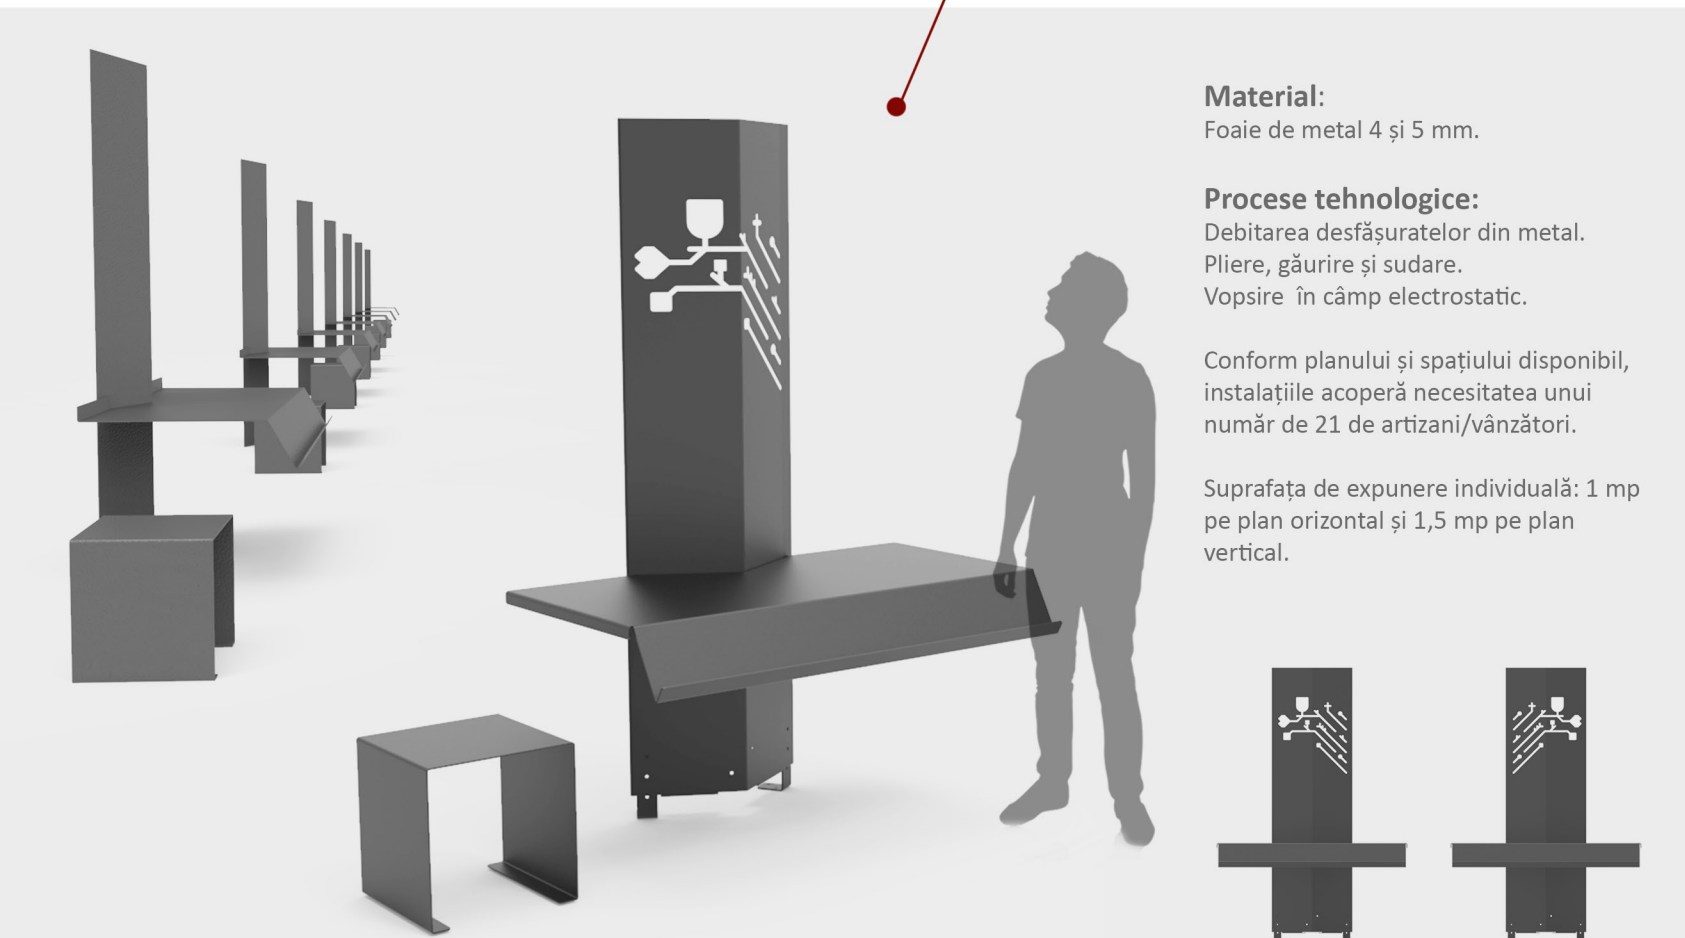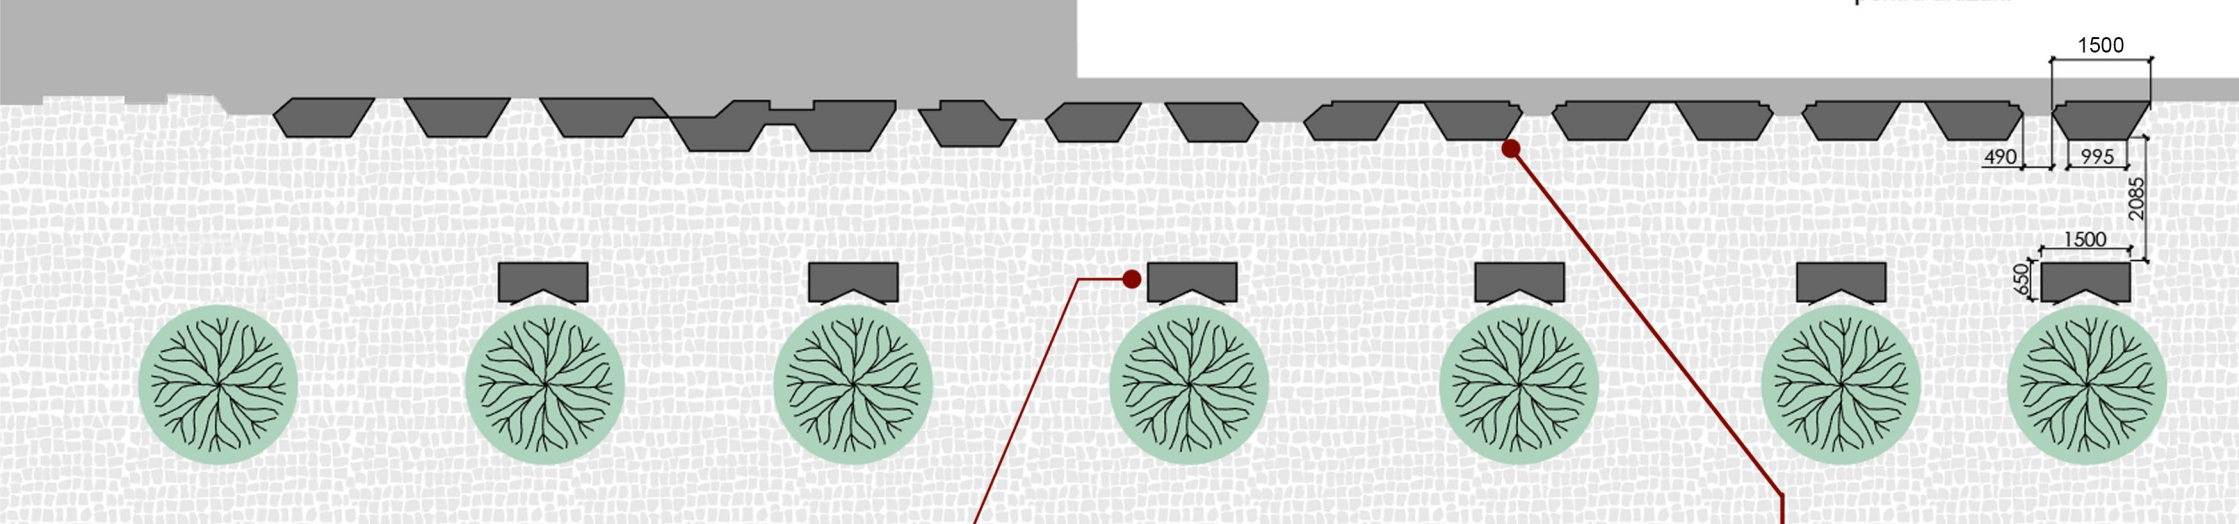

Material:


Foaie de metal 4 și 5 mm.

Procese tehnologice:

Debitarea desfășuratelor din metal.
Pliere, găurire și sudare.
Vopsire în câmp electrostatic.


Conform planului și spațiului disponibil,
instalațiile acoperă necesitatea unui
număr de 21 de artizani/vânzători.

Suprafața de expunere individuală: 1 mp
pe plan orizontal și 1,5 mp pe plan
vertical.

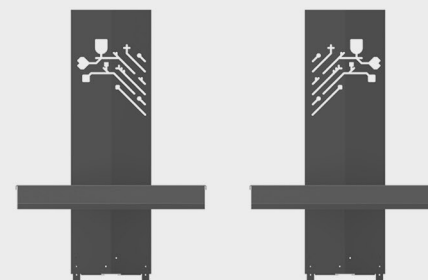



Instalații independente
amplasate vis-a-vis de zid

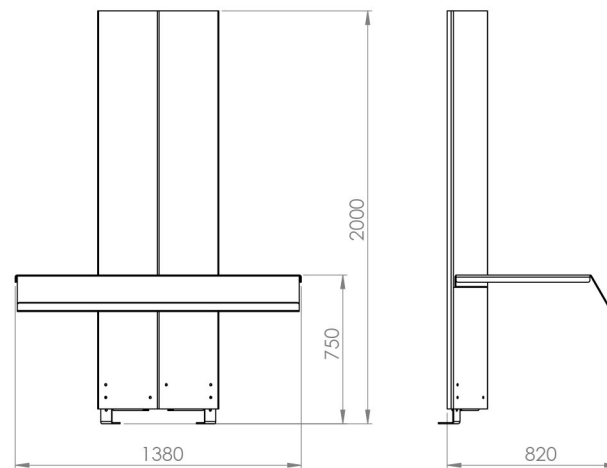


Deviz estimativ privind realizarea lucrărilor de amenajare a Străzii
pietonale cu instalații pentru vânzătorii de suveniruri

Nr.	Denumire	Costuri MDL
1	Elaborarea conceptului, design, drepturi de autor, realizarea proiectului tehnic și gestionarea procesului de implementare	38.000
2	Materiale: - Foaie de metal de 4 și 5mm grosime. - Șuruburi și sisteme de montare - Consumabile.	48.000
3	Producere elemente metal - Debitarea metalului cu plasmă - Plierea desfășuratelor de metal - Găurire - Sudare	39.000
4	Vopsire cu pulbere în câmp electrostatic	32.500
5	Montare instalațiilor	11.000
6	Vopsirea zidului - Acoperire cu grund - Vopsire	9.000
7	Transport și alte cheltuieli neprevăzute	2500
	Total	180.000

Total costuri pentru 21 puncte de expunere: 180.000 MDL (una sută optzeci mii lei)

Michelesta Design SRL
Mihai Stamati, administrator

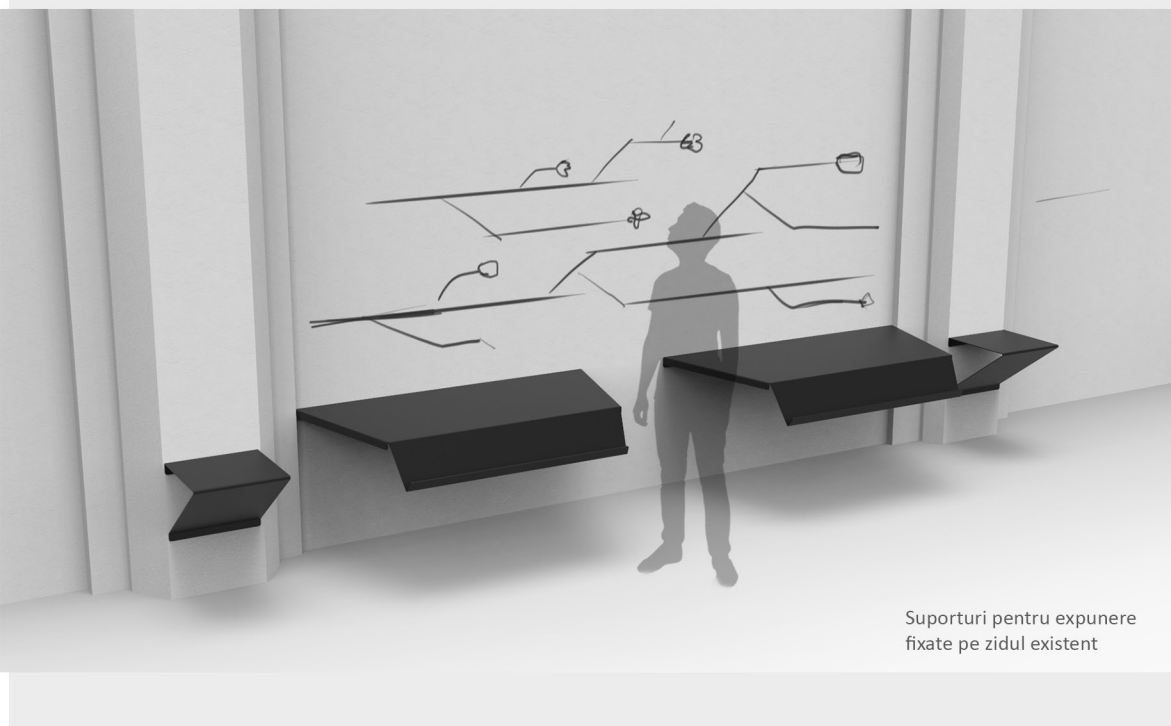

Suporturi pentru expunere
fixate pe zidul existent