


Constructia terenului sportiv 42x22 cu gazon artificial

Beneficiar - Școala Sportivă mun. Bălți



Constructia terenului sportiv 42x22 cu gazon artificial

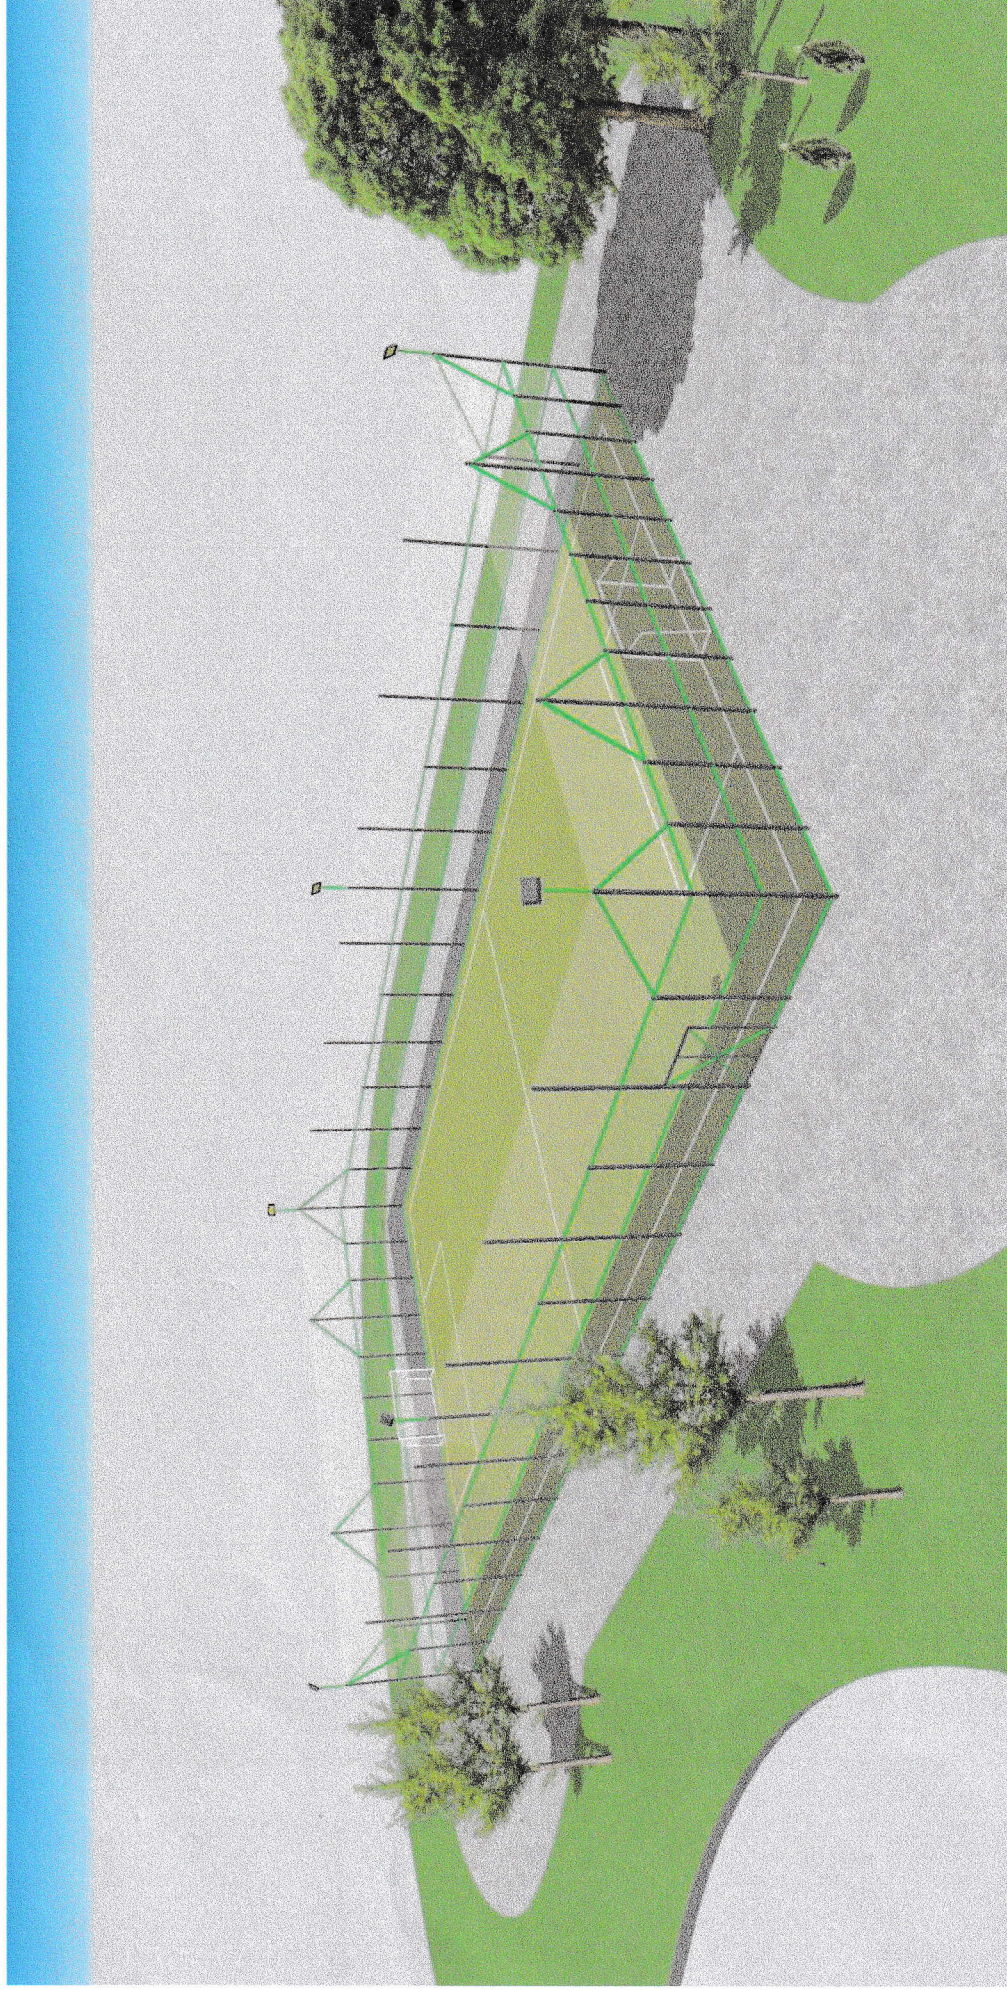


MATERIALE

Gazon artificial 38mm, PE Monofilament , Rezistent UV, Dtex-1200/6	Acoperire sportiva	M2	924
Strat de amortizare h=8mm ,m.30kg/m3(Shock Pad) montat	Strat de amortizare	M2	924
Linii de marcaj	marcaj	m/l	180
Porti de fotbal	-//-	buc	2


**Construcția terenului
sportiv 42x22 cu gazon
artificial**

MATERIALE			
Stilpi din teava metal 80x80 gr 3mm		Perimetru, stilpi	m/l 249
Teava profilată 40x40 gr 3		perimetru, orizontale	m/l 436
Dop PVC 80x80		-//-	buc 50
Plasa sirma zincata d-3mm ochi 55*55		Imprejmuire	M2 384
Plasa sportiva firul 4.2mm ochiul 130x130mm		Imprejmuire	M2 256
Cablu otel d4mm		Imprejmuire	m/l 650
Corp de iluminat led pe suporturi-brat		iluminare	buc 6

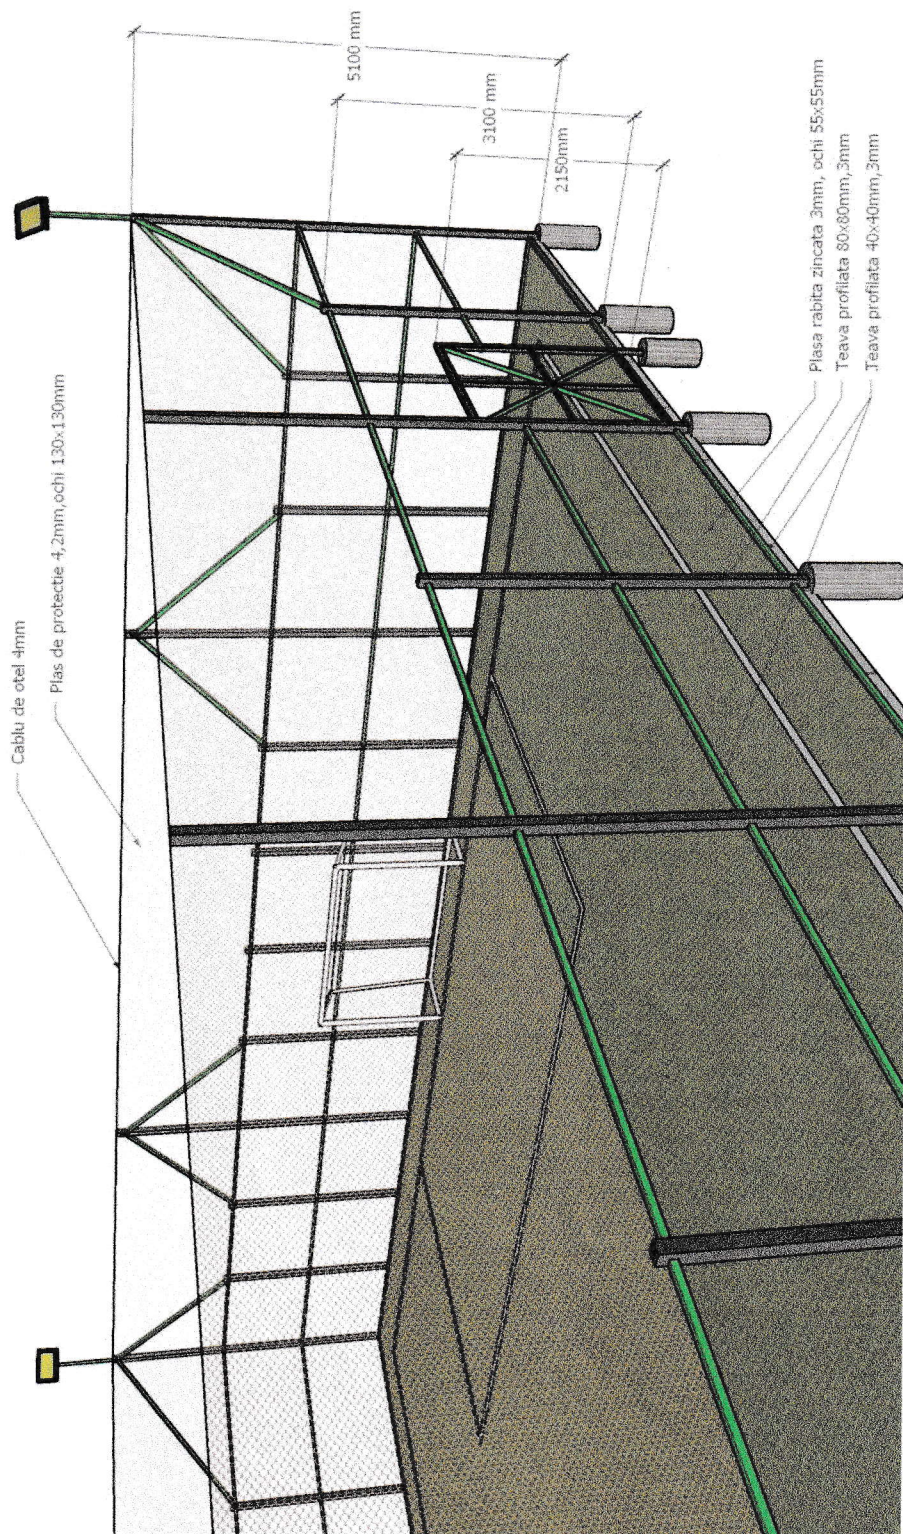

Construcția terenului sportiv 42x22 cu gazon artificial

Beneficiar - Școala Sportivă mun.Băiți

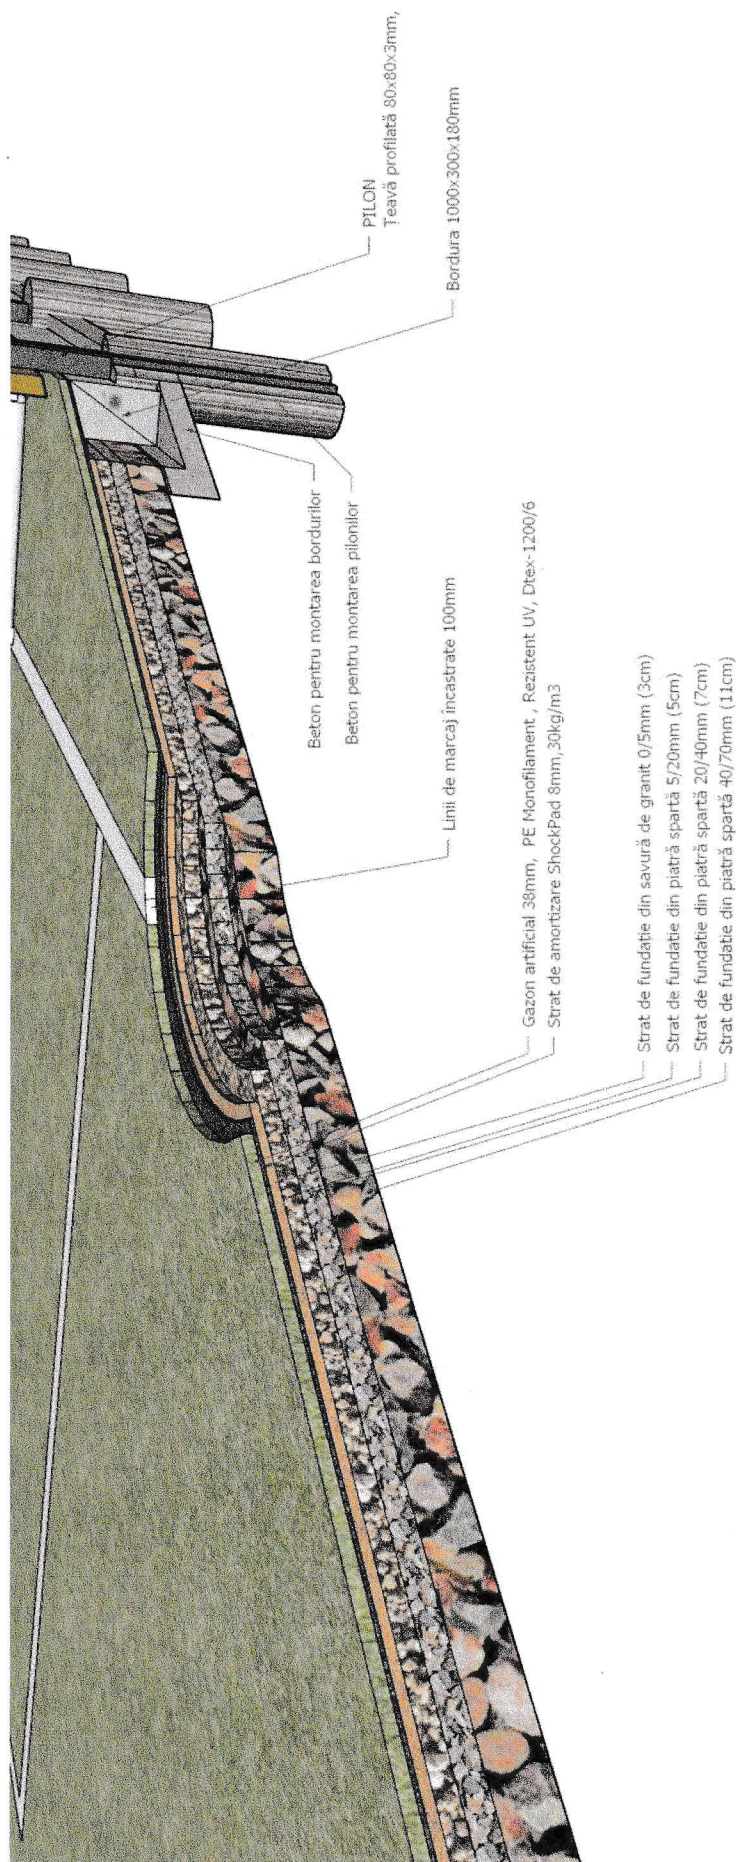

MATERIALE			
Piatra sparta fractiunea 40-70	Baza terenului	h(mm)	110
Piatra sparta fractiunea 20-40	Baza terenului	h(mm)	70
Piatra sparta fractiunea 5-20	Baza terenului	h(mm)	50
Savura de granit	Baza terenului	h(mm)	30
Bordura din beton 1000x300x180mm	Baza terenului	m/l	128

Construcția terenului sportiv 42x22 cu gazon artificial

Beneficiar - Școala Sportivă mun. Bălți

Terenul de minifotbal cu dimensiunile 42mx22m va fi realizat la Școala Sportivă mun. Bălți, pe teritoriul terenului destinat acestuia. Terenul de minifotbal va fi realizat în dimensiunile 42m x 22m, utilizând suprafața sportivă gazon artificial de 38mm de calitate înaltă pentru o mai lungă durată de viață, confortul și siguranța sportivilor, așezat pe un strat de amortizare sportivă de 8mm de care la rândul său va fi instalat pe câteva straturi de piatră concasată de fracție diferită și savura de granit aranjate tehnologic, cu funcție de drenaj. Marcajul terenului va fi realizat din gazon artificial alb cu lățimea 100 mm și lungimea totală 180m.

Terenul de sport va fi împrejmuit cu gard care va avea funcția de delimitare, reținere a mingii în interiorul terenului în timpul jocului și limitarea accesului pe teritoriul stadionului a persoanelor neautorizate și primării animalelor pe teritoriul acestuia.

Împrejmuirea stadionului va fi realizată din stâlpi metalici 80x80 mm pe care va fi instalată plasa rabită și plasa de protecție sportivă. Înălțimea totală a împrejmuirii pe perimetru a terenului va fi proiectată până la înălțimea $h=5\text{m}$. Plasa rabită cu ochiul 55x55mm și grosimea 3mm va fi instalată pe perimetrul stadionului până la înălțimea de 3m iar plasa sportivă de protecție ochi 130x130 cu grosimea 4.2mm pe perimetru de la înălțimea 3m până la 5m. Stâlpii împrejmuirii vor fi proiectați de două dimensiuni respectiv de $h=3\text{m}$ (teava $l=4\text{m}$) și $h=5\text{m}$ (teava $l=6\text{m}$), așezați succesiv pe perimetrul stadionului astfel ca colturile și mijlocul laturilor lungi să fie de $h=5\text{m}$. Distanța dintre stâlpi, pe partea scurtă a terenului nu va fi mai mare de 2 metri. La înălțimea de $h=3\text{m}$, 1.5m și respectiv la baza stâlpilor vor fi instalate bare de legatură orizontale din teava profilată 40x40mm. Colturile împrejmuirii cit și stâlpii de 5m de pe partea scurtă, vor fi întarite cu bare oblice din teava 40x40mm. Intrarea pe teren va fi proiectată cu porți de intrare cu dimensiunile de 2x2m. Pe terenul sportiv se prevede instalarea porților de minifotbal cu dimensiunile 3x2m. Iluminarea stadionului va fi realizată prin instalare a 6 dispozitive de iluminat TIP Led de 300W instalate pe suport ce permite ridicarea acestora la înălțimea de 6 m.