


План на отм. 0.000

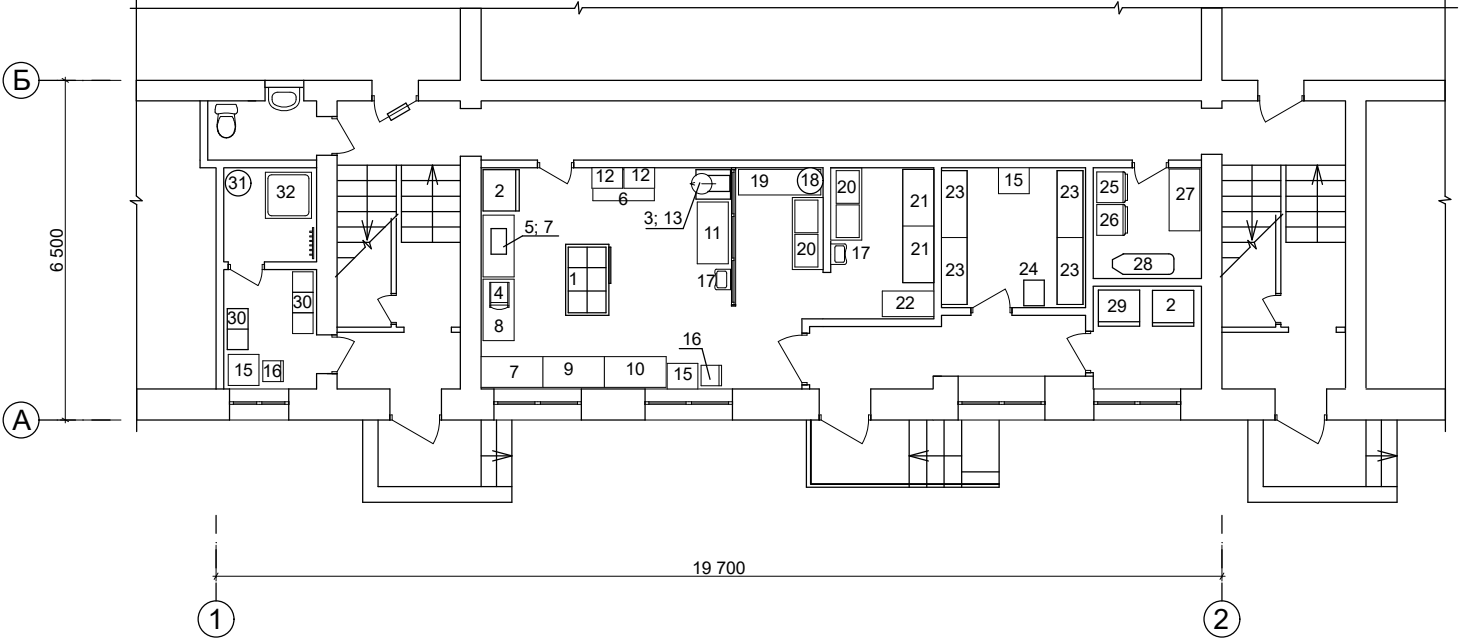

Инов. № подл.	Подпись и дата	Взам. инв. №

						3 - 18 - 10 - 1 - ТР			
						Reparația capitală a blocului alimentar la instituție preșcolară nr.27 pe str. T. Vladimirescu, 69 din mun. Bălți			
Изм.	Кол.уч	Лист	№ док	Подпись	Дата	Bloc alimentar	Стадия	Лист	Листов
							РЕ	2	
APP		Postolachi			09.18	План на отм. 0.000	IPS "IPROCOM"		
IPP		Fomin			09.18				
Elaborat.		Bazeniuc		<i>[Signature]</i>	09.18				