


План на отм. 0.000  
(демонтажные работы)

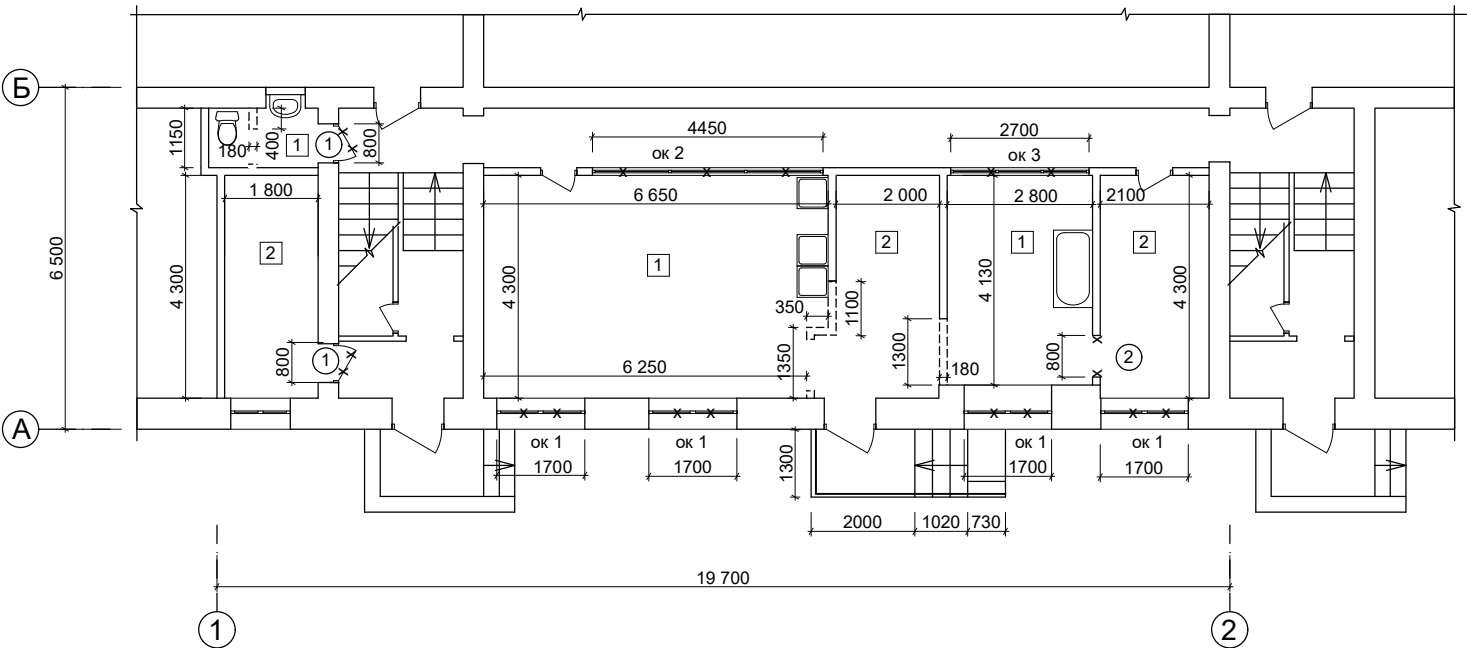


Условные обозначения:

- Существующие конструкции (стены, перегородки)
- - - Демонтируемые конструкции (перегородки)
- Демонтируемый дверной блок
- Демонтируемая дверная коробка
- Демонтируемые оконные блоки
- Новый дверной блок
- Новый оконный блок
- 1 — Номер помещения
- 1 — Марка дверного блока
- ок1 — Марка оконного блока
- 1 — Деталь пола

Ведомость демонтажных работ

Марка, поз.	Наименование	Ед. изм.	Кол - во
ок 1	Демонтаж деревянных оконных блоков с отдельными переплетами 1,70 x 1,90	шт.	4
ок 2	Демонтаж деревянного оконного блока (одинарное остекление) 4,45 x 1,70	шт.	1
ок 3	Демонтаж деревянного оконного блока (одинарное остекление) 2,70 x 1,70	шт.	1
1	Демонтаж деревянного дверного блока 0,80 x 2,10	шт.	2
2	Демонтаж деревянной дверной коробки 0,80 x 2,10	шт.	1
1	Демонтаж пола из керамической плитки	м²	42,10
2	Демонтаж цементного пола	м²	25,80
	Демонтаж цементного плитуса	м	74,00

 						3 - 18 - 10 - 1 - SAC			
						Reparația capitală a blocului alimentar la instituție preșcolare nr.27 pe str. T. Vladimirescu, 69 din mun. Bălți			
Изм.	Кол.уч.	Лист	№ док	Подпись	Дата				
						Bloc alimentar	Стадия	Лист	Листов
							PE	7	
APP		Postolachi			09.18	План на отм. 0.000 (демонтажные работы)	IPS "IPROCOM"		
IPP		Fomin			09.18				
Elaborat.		Bazeniuc			09.18				