


Plan general Sc. 1:500

Plan de situatie Sc. 1:1000

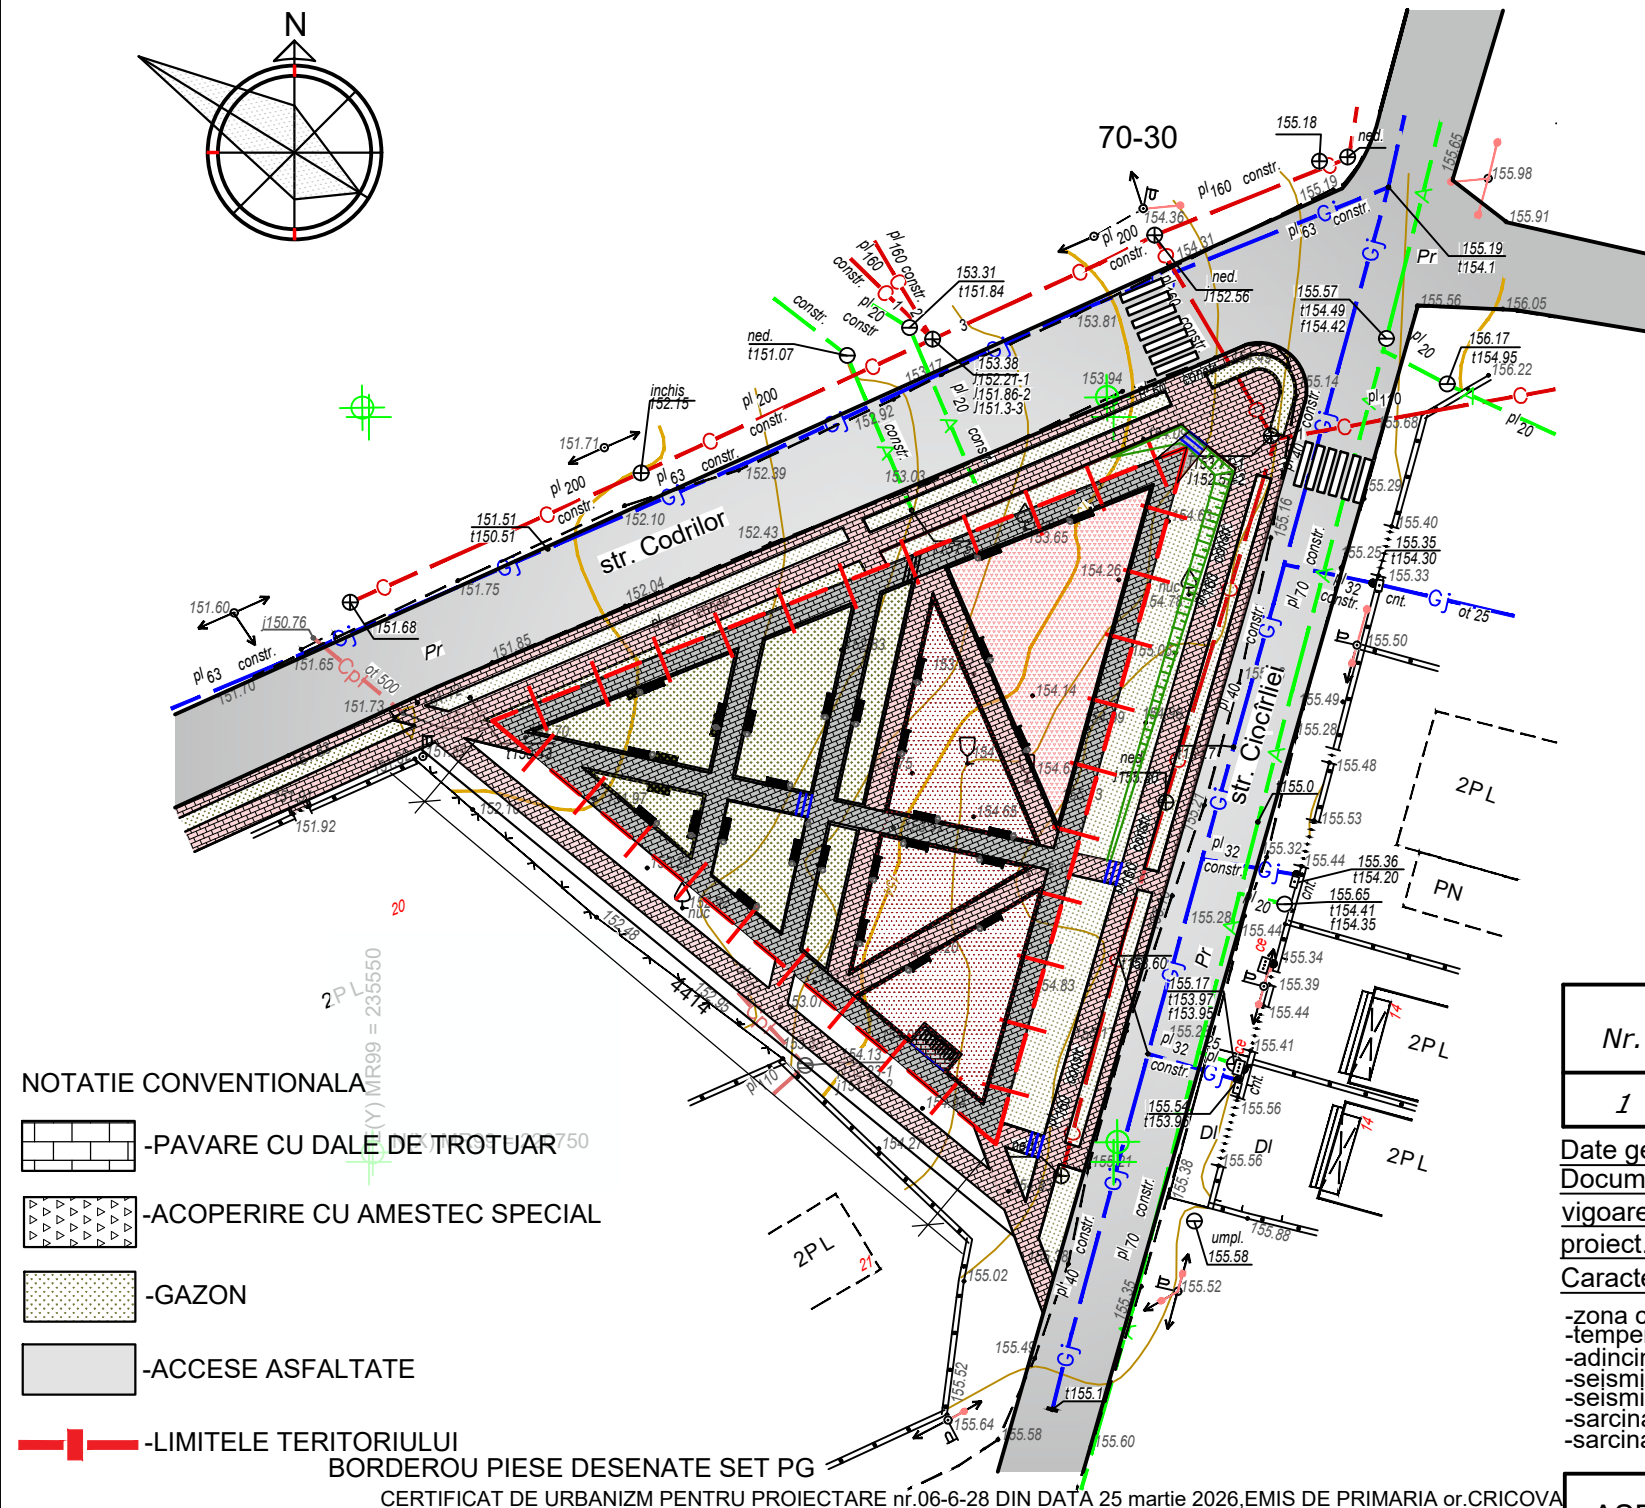

Nr.	Denumirea indicii	Unitate de masura	Indici
1	Suprafata lotului	Ha	0.0973

Date generale:
Documentatia de executia este elaborata in conformitate cu normativele si regulamentele in vigoare si asigurare de exploatare a cladirilor(constructiei)la respectarea masurilor prevazute de proiect.

Caracteristicile natural-climatice a terenului
-zona climatice-IIIB
-temperatura de calcul -18 C
-adincimea normata de inghet a pamintului -0.8 grade
-seismicitatea conform hartii zonarii seismice -7 grade
-seismicitatea terenului de constructie conform CHIM III-7+81*+7grade
-sarcina normata de la vint -WO=0.35 kPA(35 kgf/m2)
-sarcina normata de la zapada-SO=0.5 kPA(50 kgf/m2)

ASP	Rogojenaru A.	Seria 2021-P Nr.0722	LICENTA A MMII N026965 din 27.12.2007 prelungită pînă la 27.12.2017		
			04/26-PG1		
			Proiectarea amenajarea zonei de parc din intersectia str.Ciocirlei cu str. Codrilor ,din or.Cricova,mun.Chisinau cu nr.cadastral 3156201.475		
ASP	Rogojenaru		Faza	Planşa	Planşe
Executator	Rogojenaru		PE	2	
			PLAN GENERAL.DATE GENERALE Sc 1:500		S.R.L."ART-OBIECT"

Nr de ord.	DENUMIREA	NOTA
1.	PLAN GENERAL	
2.	TRASARE AXE	

Proiectul este elaborat cu respectarea documentelor in vigoare si asigura nivelul de calitate corespunzator exigentelor esentiale, inclusiv: 1, 2, 3, 4, 5, 6, 7,8.

ARCHITECT SEF PROIECT / RogojenaruA. /