




Аз Тек Строй


План тротуарной плитки прогулочный двор Н-12

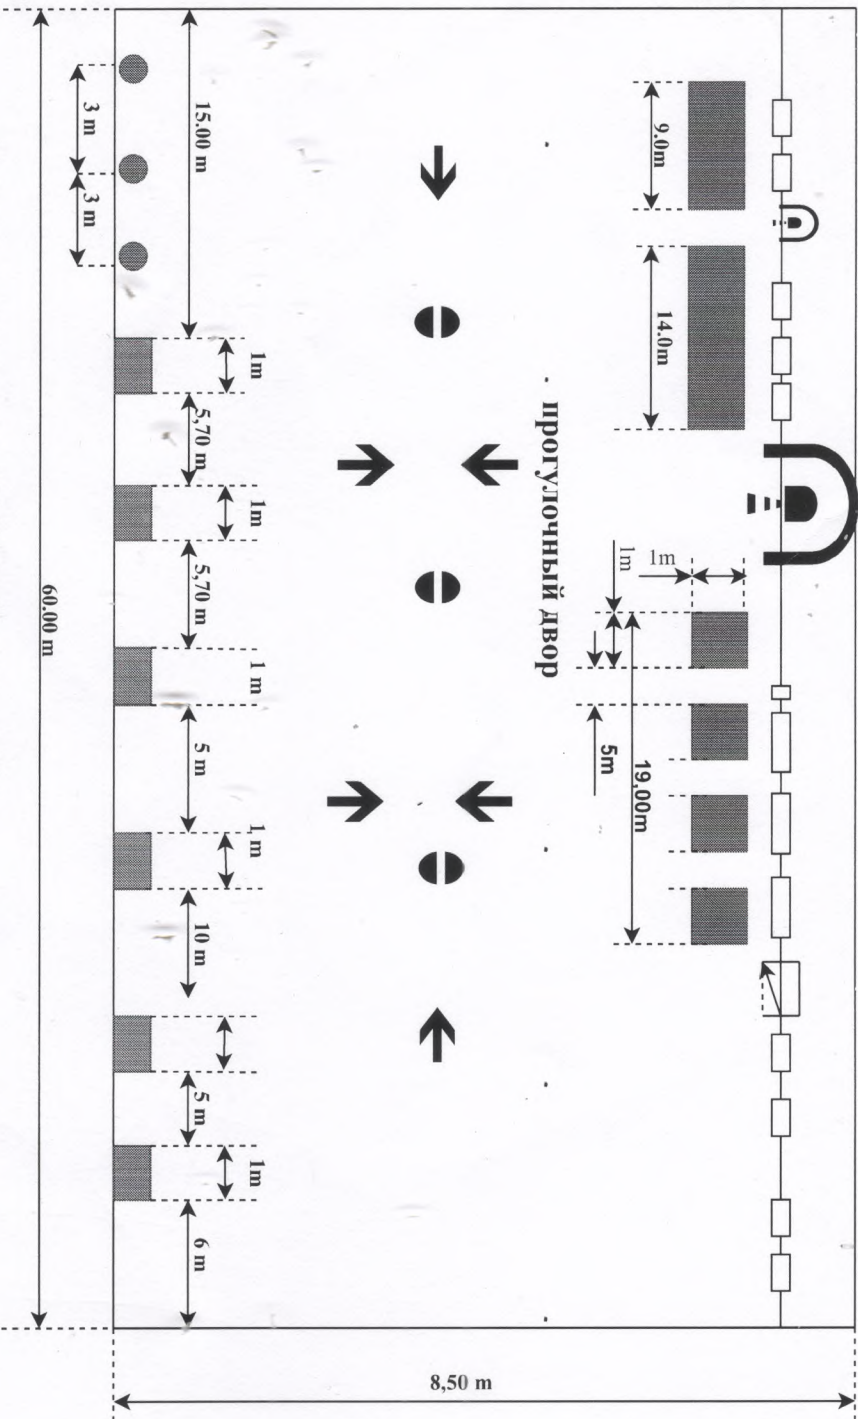

Бордюры с размером 500*200*50 mm - 100 m

Тротуарная плитка с размером 200*100*40 mm - 550 m²

Директор ООО АзТехСтрой Н.Б. Бакиров

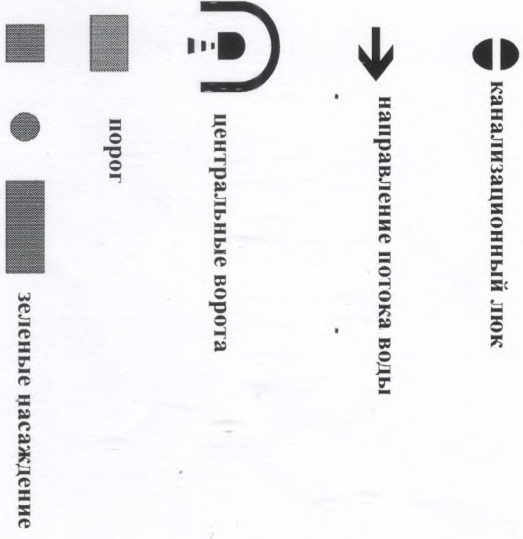

директор пенитенциарного учреждения
ведущий комиссар юстиции
Олег САИНСУС