


SCHITA DE PROIECT

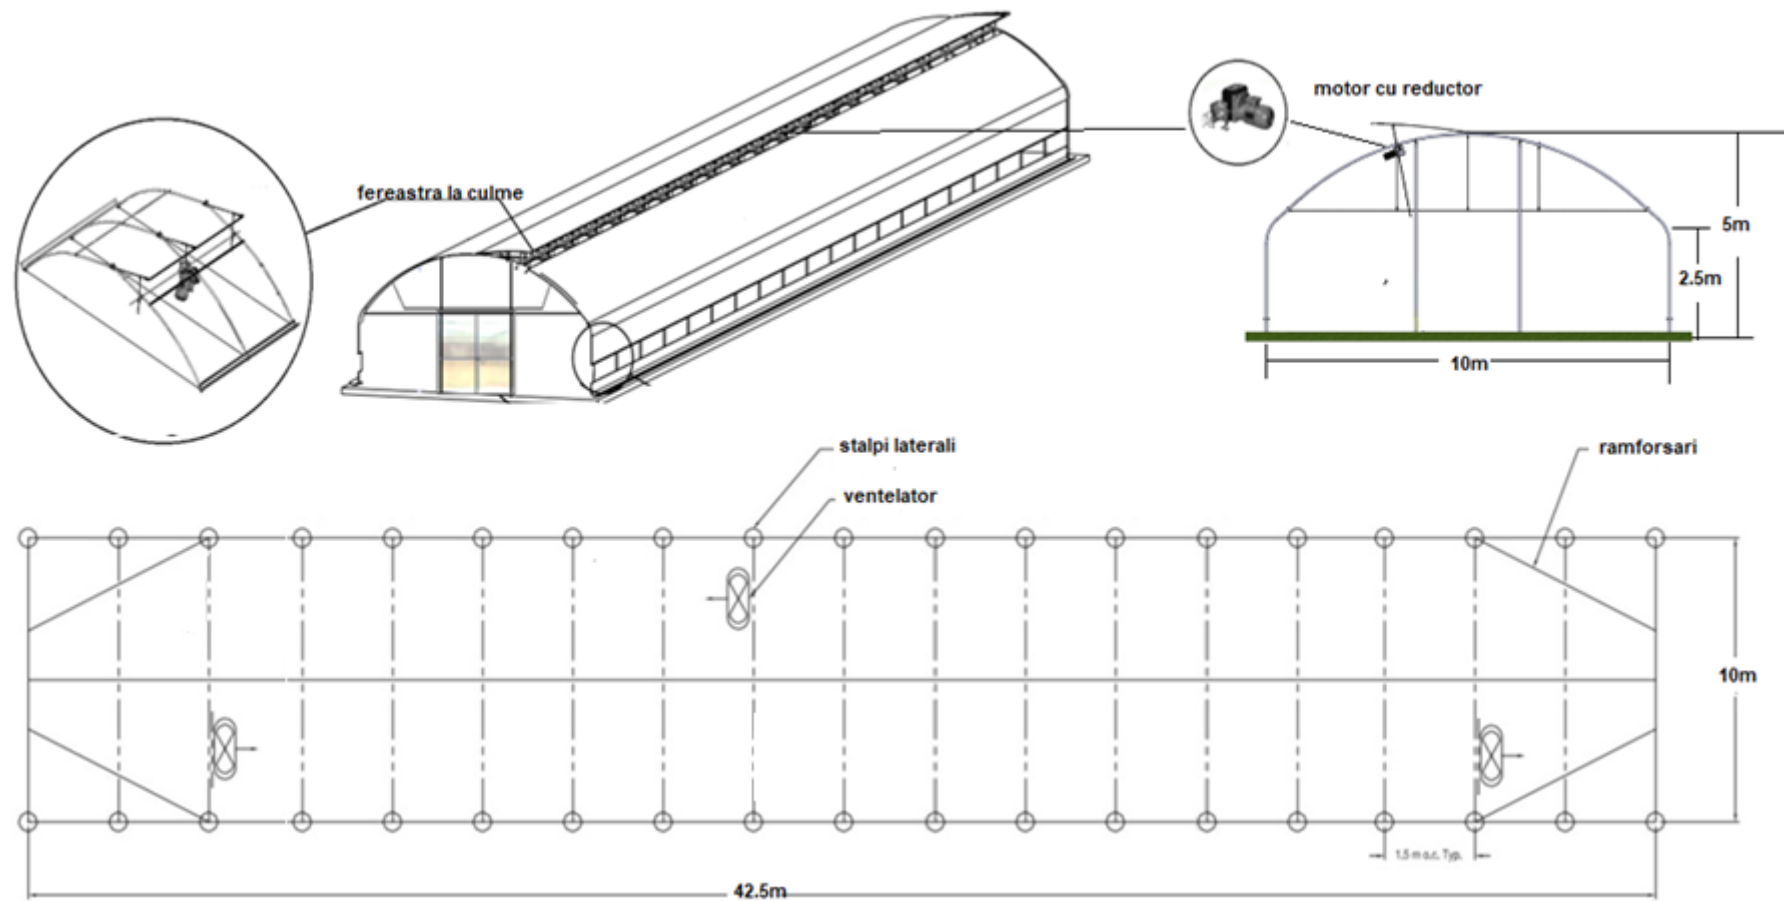

EXECUTANT SCHITA DE PROIECT SRL "SOLAR NOVA-SERVICE"	SPP Bubuieci	
	BENEFICIAR	
	OBIECTUL SUBVENTIONARII	SISTEM DE AERISIRE SISTEM DE VENTILARE
	SUPRAFATA OBIECTULUI	425 m ² 425 m ²
	SUPRAFATA TOTALA	425 m ²
	EMIS	SRL "Solar Nova-Service"
	CONTROLAT	
	APROBAT	SPP Bubuieci