



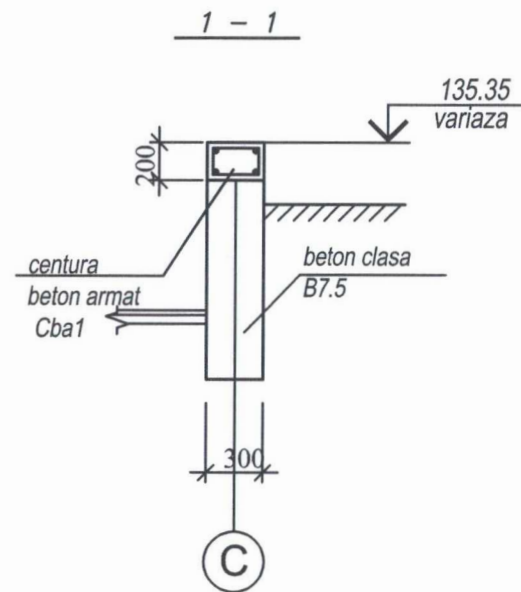

Detaliu centurei
beton armat Cba1

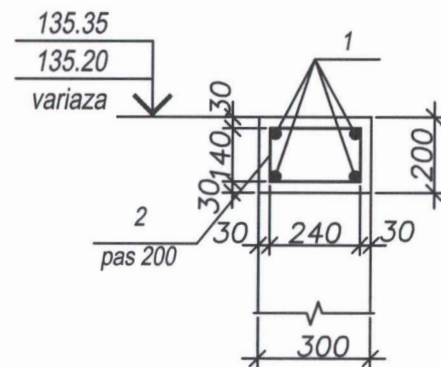

SPECIFICATIA ELEMENTELOR

Marca	Semnificatie	Denumirea	Cant.	Greut, un. kg.	Observ.
1	2	3	4	5	6
		Centura			
3		Ø10 A500C GOST R52544-2009 L=m.l. m.l.	233.0	0.617	143.76
4		Ø6 A240 GOST R52544-2009 L=m.l. 940	261	0.209	54.47
		Materiale:			
		Beton C12/15	3.20		M³

BORDEROUL PIESELOR

Poz.	Schita
1	2
2	


Nota:

1. Armatura longitudinala a centurei se va imbrina prin suprapunere cu sudarea C23-P3, ROCT 14098-91




				08 / 2025 - PG	AECONS
calitatea	nume	semnatura	data	Amenajare terenului adiacent lacului dintre strazile Trandafirilor si Sf. Gheorghe in or. Riscani, numărul cadastral 7 101 117 430, 7 101 117 464 situat in or. Riscani, str. Trandafirilor si Sf. Gheorghe.	
A.S.P.	S. Ciocina		05.24		
ISP	E. Tuluc			Amenajare terenului adiacent lacului Beneficiar: Primaria Riscani	
Arhitect	N. Pletosu		05.24	faza	planse
				P.E.	28
				Centura din beton specificatii	
				"AECONS INVEST" SRL EXTRAS nr. 320637 din 08 octombrie 2015	

Specificatia elementelor de metal al ingradirelor

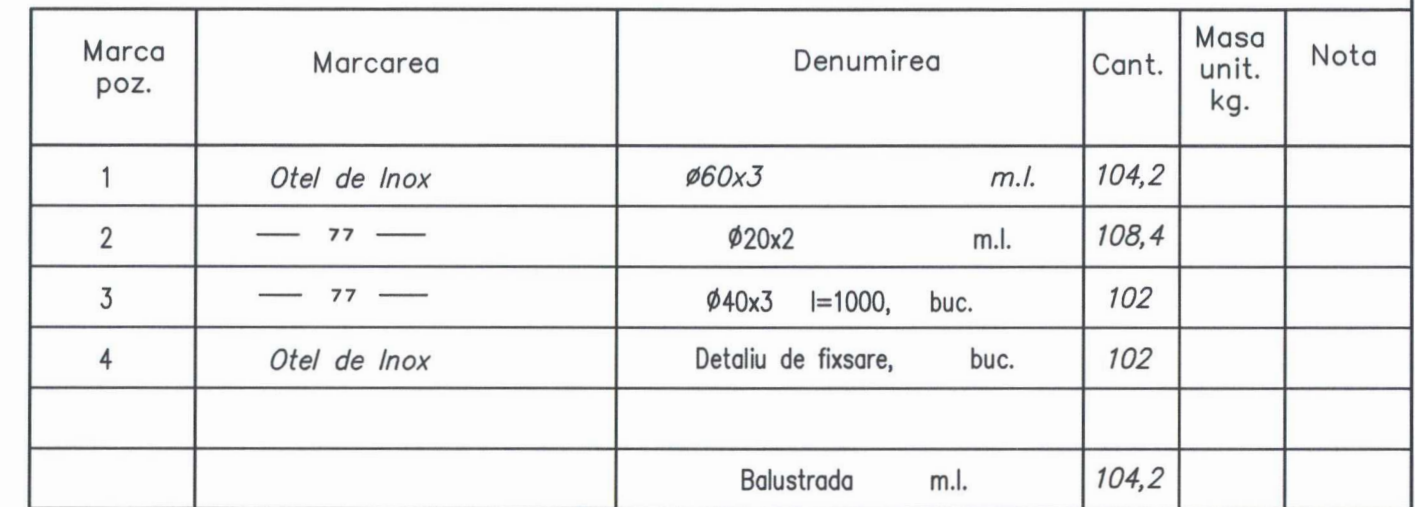

Balustrada 1, 2, 4, 6, 7.

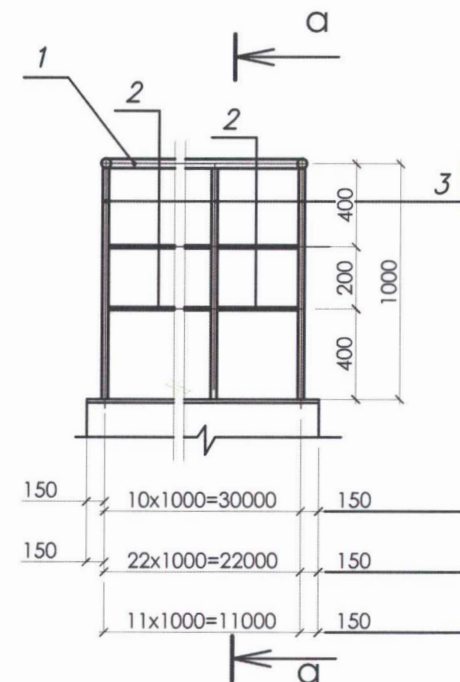




Verificator de proiecte 096
Spasov Anatolie
Domeniile A.1,2,3,4
Nr. de înregistrare a vizitului
Valabil de la 22.12.2011 până la 22.12.2012

Marca	Semnificatie	Denumirea	Cant.	Greut, un. kg.	Observ.
1	2	3	4	5	6
		Fundație balustrada 300 x 300			
1*		M1 Ø12 A500C GOST R52544-2009 L=m.l.	m.l. 26.0	0,89	23.09
2*		Et1 Ø6 A240 GOST R52544-2009 L=m.l.	1160 216	0.258	55.62
		Materiale:			
		Beton C12/15	3.90		M³
		Beton C8/10	0.90		M³

NOTA

1. Foia data se studiaza impreuna cu f.2...4.
2. Balustradele vor fi confectionate din inox sudat cu argon doar de catre producatori specializati in domeniu, conform catogul de produse si accesorii proprii.

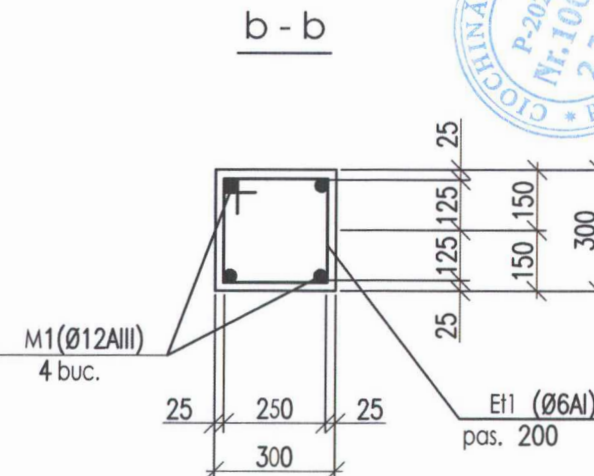


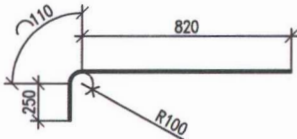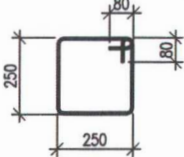Poz.	Shita
1	2
1	
2	


				08 / 2025 - PG		AECONS	
calitatea	nume	semnatura	data	Amenajare terenului adiacent lacului dintre strazile Trandafirilor si Sf. Gheorghe in or. Riscani, numărul cadastral 7 101 117 430, 7 101 117 464 situat in or. Riscani, str. Trandafirilor si Sf. Gheorghe.			
A.S.P.	S. Ciochina		05.24				
				Amenajare terenului adiacent lacului Beneficiar: Primaria Riscani	faza	plansa	planse
Arhitect	N. Pletosu		05.24		P.E.	29	
				Balustrada de protectie specificatii	"AECONS INVEST" SRL EXTRAS nr. 320637 din 08 octombrie 2015		

FOISOR

Plan SC. 1:50

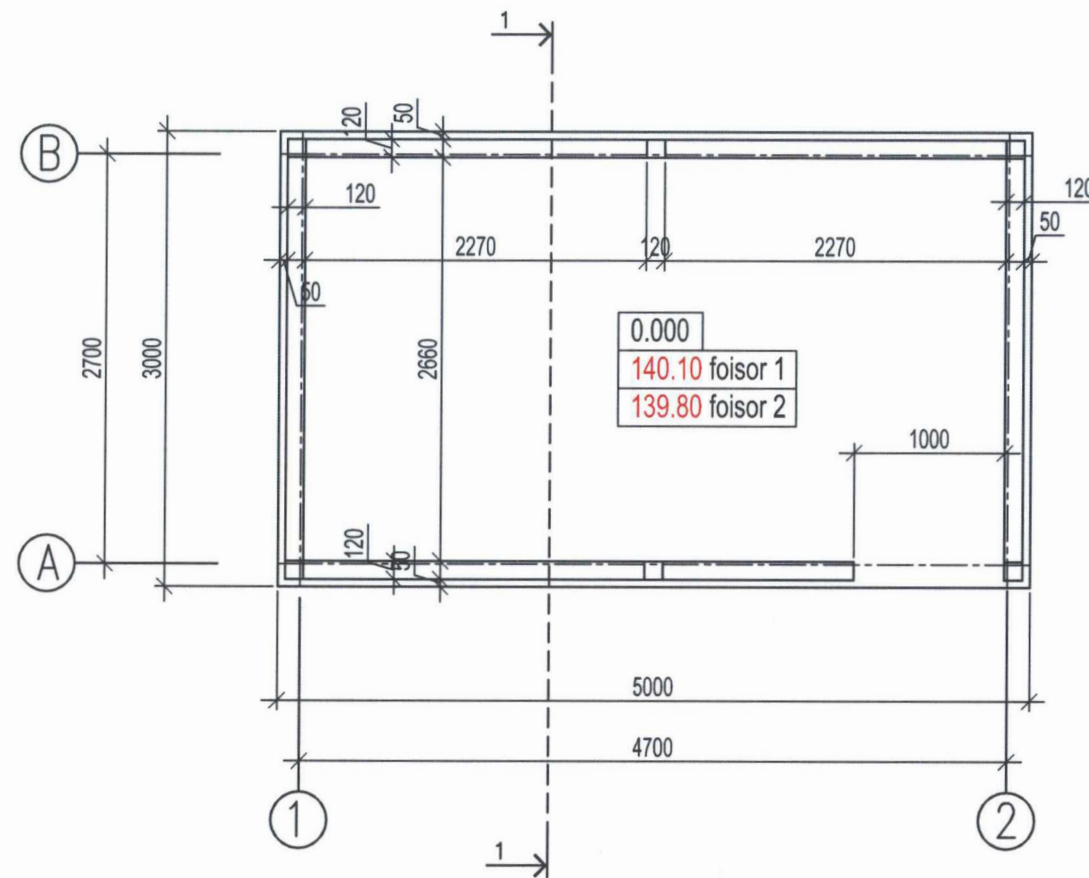


Secțiunea 1 - 1 SC. 1:50

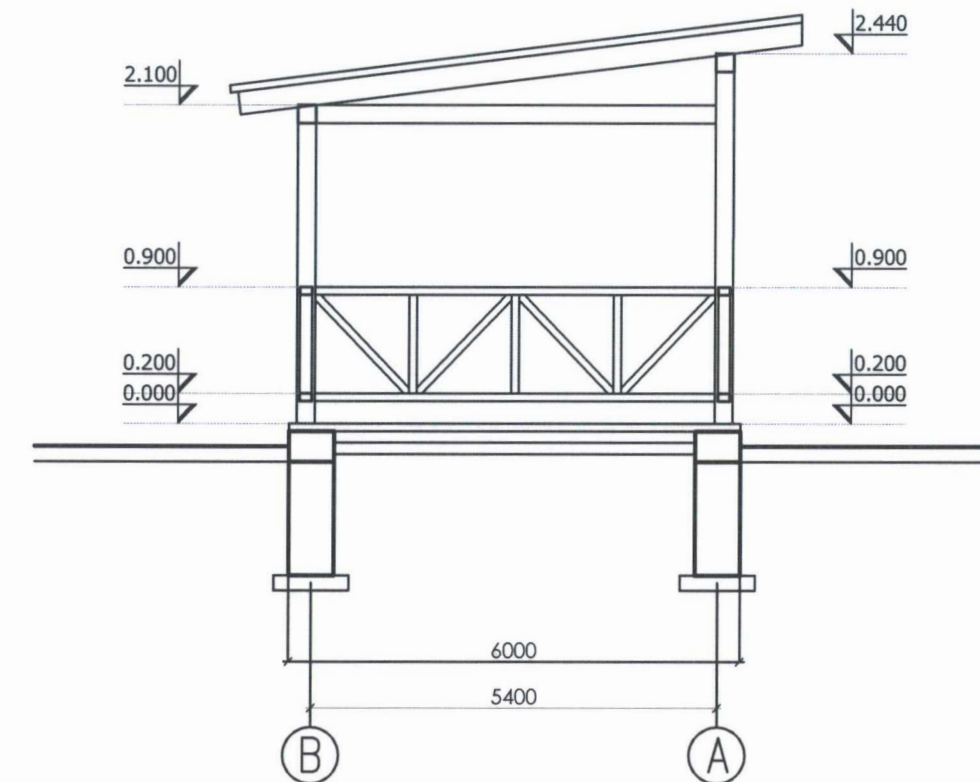


Verificator de proiecte 096
Spasov Anatolie
Domeniile A.1,2,3,4
Nr. de înregistrare a vizuierii
Valabilitate de la 10.05.2021 până la 10.05.2026

Finisari pardosea - x 2 bucati

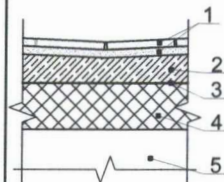

Tip pard.	Nr. încăp.	Schiță	Structura pardoselei	Suprafața, m2.									
cota 0.000									08 / 2025 - PG		AECONS		
I			1. Gresie ceramică 300x300 mm. pe adeziv . 2. Șapă de egalizare din mortar ciment-nisip M100. 3. Strat de hidroizolație - tip CENIZOL-2P. 4. Pamint cu pietris compactat.	- 15 mm. - 50 mm. - un strat	15.00	calitatea	nume	semnatura	data	Amenajare terenului adiacent lacului dintre strazile Trandafirilor si Sf. Gheorghe in or. Riscani, numărul cadastral 7 101 117 430, 7 101 117 464 situat in or. Riscani, str. Trandafirilor si Sf. Gheorghe.			
						A.S.P.	S. Ciochina		05.24				
										Amenajare terenului adiacent lacului			
										Beneficiar: Primaria Riscani			
						Arhitect	N. Pletosu		05.24	Foisor			
										Plan parter, Secțiunea 1 - 1 sc. 1:50			
										Finisari pardosea			
										faza	plansa	planse	
										P.E.	30		
										"AECONS INVEST" SRL EXTRAS nr. 320637 din 08 octombrie 2015			

Plan acoperis SC. 1:50

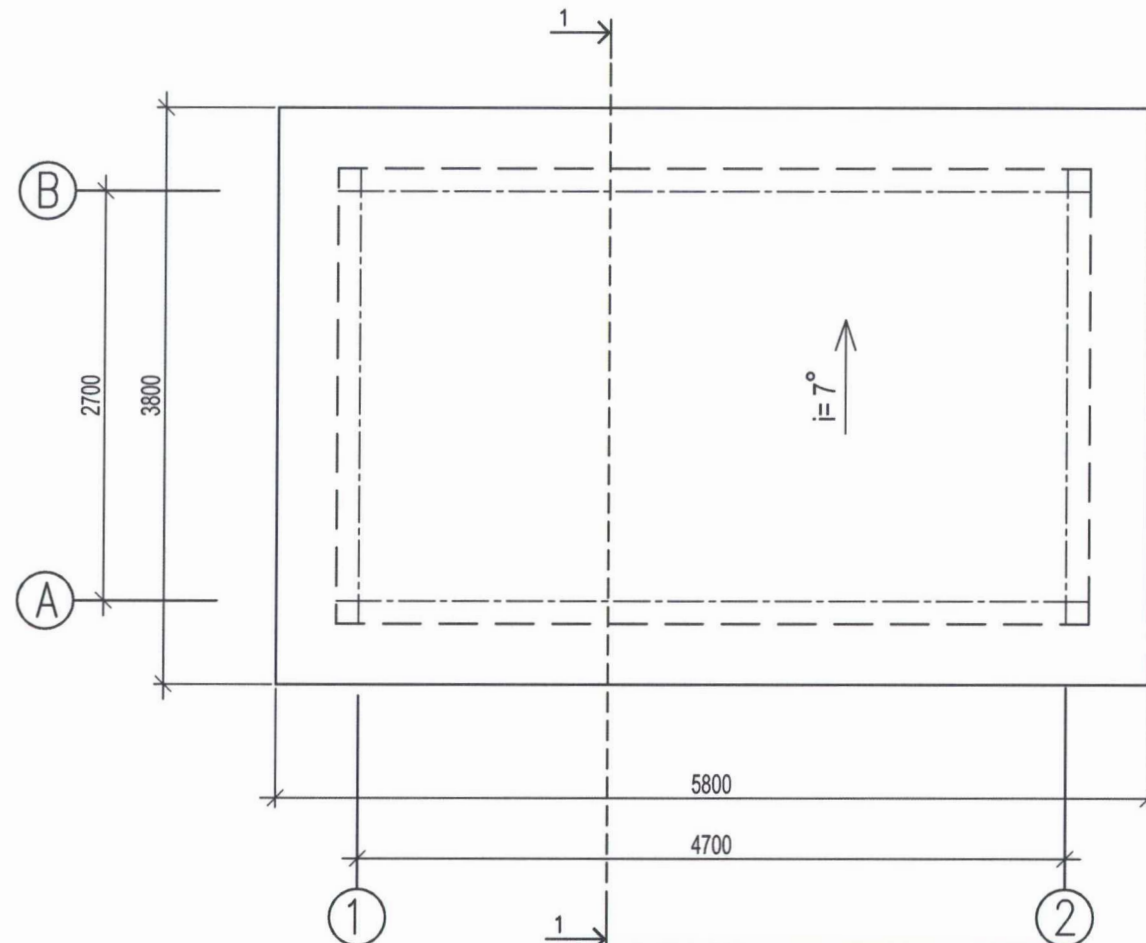

Verificator de proiecte 096
Spasov Anatolie
Domeniile A.1,2,3,4

Nr. de înregistrare autorizată
Nr. de înregistrare autorizată
Nr. de înregistrare autorizată

Explicația materialelor pentru acoperis - x 2 bucati

Nd/r.	Denumirea lucrărilor	Unitate de măsură	Cantitate
1.	Invelitoare - tigla metalica culoare Maro ciocolatiu RAL 8017 pt acoperis.	m.p.	22.3
2.			

DATE INITIALE PENTRU EXECUTIA ACOPERISULUI

1. SUPRAFATA ACOPERISULUI CONSTITUIE 22.30 METRI PATRATI.
2. PANTELE ACOPERISULUI SUNT TRASATE CU INCLINATIA DE 7°.
3. COAMA ȘI COLȚURILE ÎN PANTA A ACOPERIȘULUI SUNT EXECUTATE DIN ELEMENTE SPECIALE PENTRU ACOPERISURI DIN TIGLA METALICA..
4. COȚELE DE NIVEL A ACOPERIȘULUI SUNT APROXIMATIVE ȘI SE CONFIRMA LA INSTALAREA SAPRANTEI ÎN DEPENDENȚA DE TIPUL INVELITORII.
5. DUPA MASURARILE ȘI EXECUȚIA SUPRANTEI COORDONATE CU PROIECTANȚII CARCASA ACOPERISULUI SE INTARESTE DEFINITIV.
6. ACOPERISUL ESTE PROIECTAT INTR-O SINGURA PANTA CARE ARE DECLIVITATEA DE 7 DE GRADE SI TREBUIE PASTRATA FĂRĂ DEPENDENȚA DE PUNCTELE SUS NUMITE.
7. PÎNĂ LA INCEPEREA LUCRĂRIILOR DE ASAMBLARE TREBUIE DE LUAT MĂSURI DE SECURITATE PENTRU MUNCITORI ȘI MĂSURI ANTIINCENDIARE.


Nota:

1. Sarpanta acoperisului se executa din rasinoase cu umeditate nu mai mare de 20%
2. Calitatea lemnului sa corespunda categoriei II ca e ment portant si sa satisfaca cerintelor NCM F.05.01-2007 "Proiectarea constructiilor din lemn"
3. Elementele din lemn ce contacteaza cu zidaria sau betonul, de izolat cu carton cudronat.
4. Protectia elementelor din lemn de inflamabilitate se executa prin imbibarea in profunzime cu lac ignifug ЛПД-83, aplicat cu peria sau cu pistolul de vopsit.
5. Impotriva putrezirii elementele din lemn se vor prelucra cu preparatul "Borocarbonat"
6. Sectiunea 1-1 vezi pl. 30
7. Legenda pardoselelor vezi pl. 30
8. Pasul capriorilor 800 - 900.
9. Toate pozitiile si dimensiunile se concretizeaza pe loc.



				08 / 2025 - PG	AECONS
calitatea	nume	semnatura	data	Amenajare terenului adiacent lacului dintre strazile Trandafirilor si Sf. Gheorghe in or. Riscani, numărul cadastral 7 101 117 430, 7 101 117 464 situat in or. Riscani, str. Trandafirilor si Sf. Gheorghe.	
A.S.P.	S. Ciochina		05.24	Amenajare terenului adiacent lacului Beneficiar: Primaria Riscani	faza
					plansa
Arhitect	N. Pletosu		05.24		planse
				Plan acoperis sc. 1:50 Explicatia materoalelor pt acoperis	"AECONS INVEST" SRL EXTRAS nr. 320637 din 08 octombrie 2015

Fatada B - A, 1 - 2 SC. 1:50

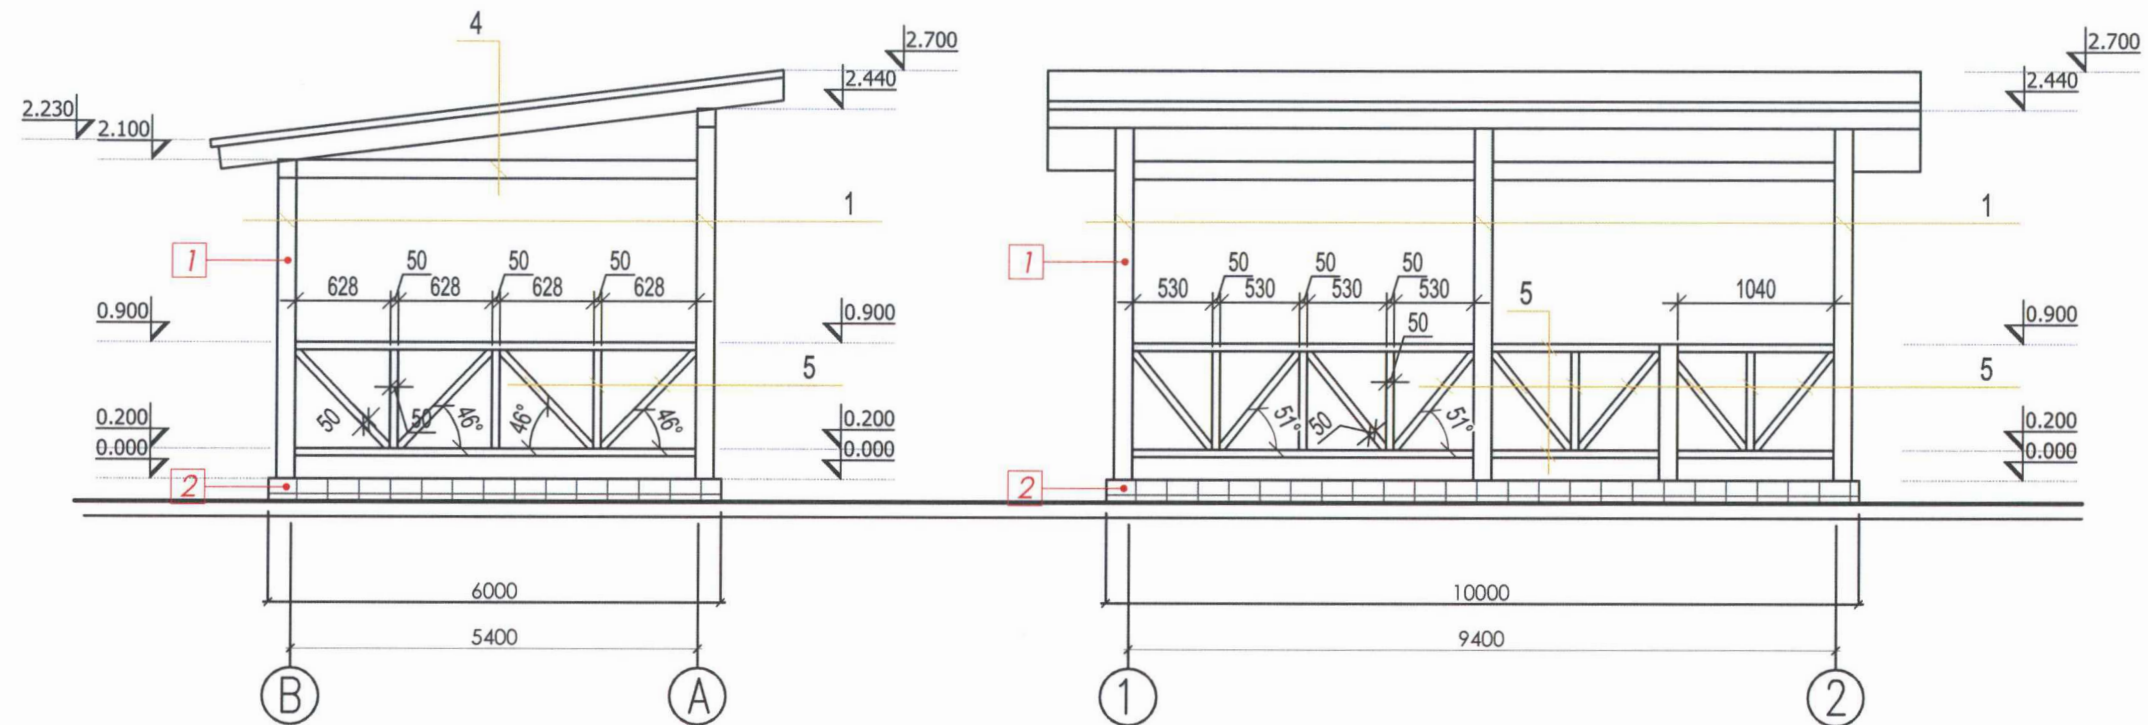

Verificator de proiecte 096
Spasov Anatolie
Domeniile A.1,2,3,4
Nr. de înregistrare a avizului
Valabil de la 22.12.2023 până la 22.12.2026



Indicații:

1. Toate pozițiile și dimensiunile se concretizează pe loc.
2. Pereul pe perimetrul clădirii se va efectua cu o înclinare de 1 - 3 %
3. Asortimentul elementelor din lemn vezi pl. 34.
4. Schema balustradei este redată schematic.


Explicația materialelor pentru fatade - x 2 bucăți

Nd/r.	Denumirea lucrărilor	Unitate de măsură	Marcaj	Cantitate					08 / 2025 - PG				AECONS		
1.	Fatada - vopsirea lemnului	m.p.		2.80	calitatea	nume	semnatura	data	Amenajare terenului adiacent lacului dintre strazile Trandafirilor și Sf. Gheorghe în or. Riscani, numărul cadastral 7 101 117 430, 7 101 117 464 situat în or. Riscani, str. Trandafirilor și Sf. Gheorghe.				faza	plansa	planse
2.	Soclu finisat cu placaj din placi ceramice culoarea	m.p.		7.00	A.S.P.	S. Ciochina		05.24					P.E.	32	
3.					Arhitect	N. Pletosu		05.24	Amenajare terenului adiacent lacului Beneficiar: Primaria Riscani						
4.									Fatada B - A, 1 - 2 sc. 1:50 Explicatia materialelor pt fatada				"AECONS INVEST" SRL EXTRAS nr. 320637 din 08 octombrie 2015		

SPECIFICATIA ELEMENTELOR

Marca	Semnificatie	Denumirea	Cant.	Greut, un. kg.	Observ.
1	2	3	4	5	6
		Fundație monolită - X 2 bucati			
1*		Ø12 A500C GOST R52544-2009 L=m.l. m.l.	19.0	0.89	16.87
2*		Ø6 A240 GOST R52544-2009 L=m.l. 1160	20	0.258	5.15
3		Ø10 A500C GOST R52544-2009 L=m.l. m.l.	64.0	0.617	39.49
4		Ø6 A240 GOST R52544-2009 L=m.l. 940	147	0.209	30.68
		Materiale:			
		Beton C12/15	4.60		M³
		Beton C8/10	1.00		M³

Schema de amplasare a fundatiei SC. 1:50

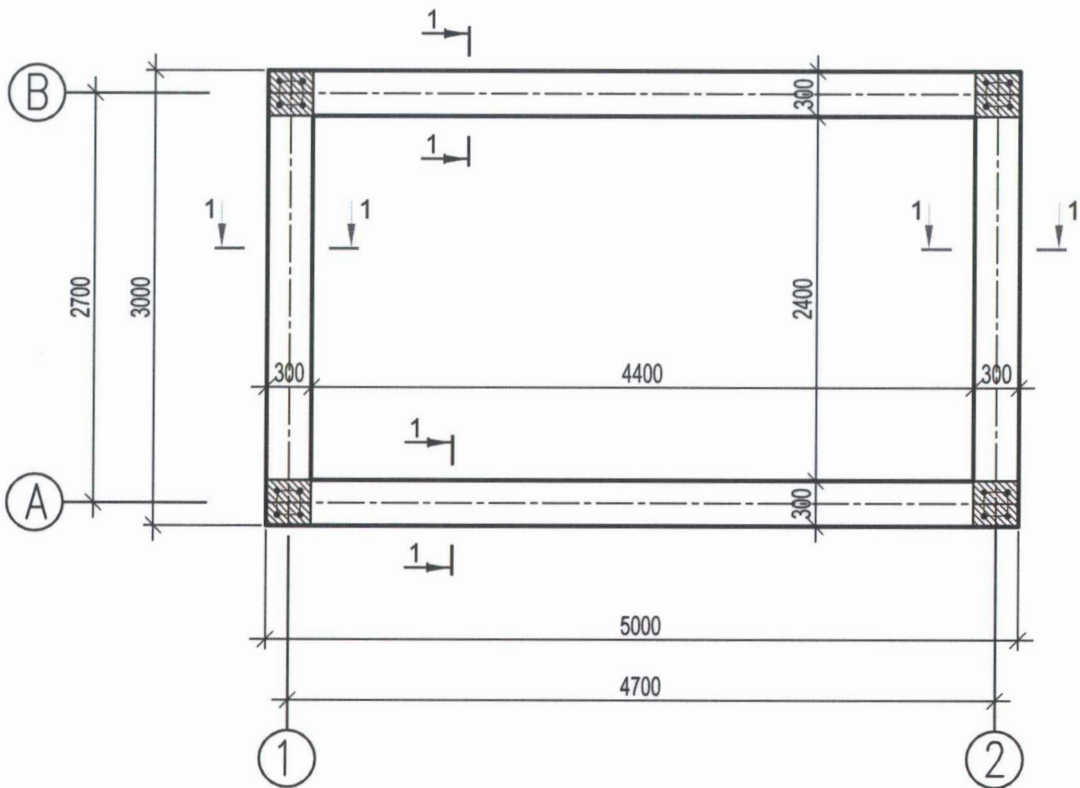


NOTE

1. Cota **0.000** corespunde cotei pardoselei.
2. Dupa saparea gropii, manual, cu extindere de 100 mm in fiecare parte, sub fiecare fundatie se va sapa cate un sant cu adancimea de 100 mm.
3. Inainte de turnarea fundatiei, sub acestea, se va executa un pat de beton (cl. C8/10) cu grosimea 100 mm si extindere in exterior din fiecare parte a fundatiilor cu 100 mm.
4. Peretii fundatiei, se vor executa din beton monolit cl. C12/15 cu b=300 mm.
6. La executarea fundatiilor, continuitatea armarii longitudinale se va indeplini prin suprapunerea barelor cu minim 49Ø.

BORDEROUL PIESELOR

Poz.	Schita
1	2
1	
2	
4	

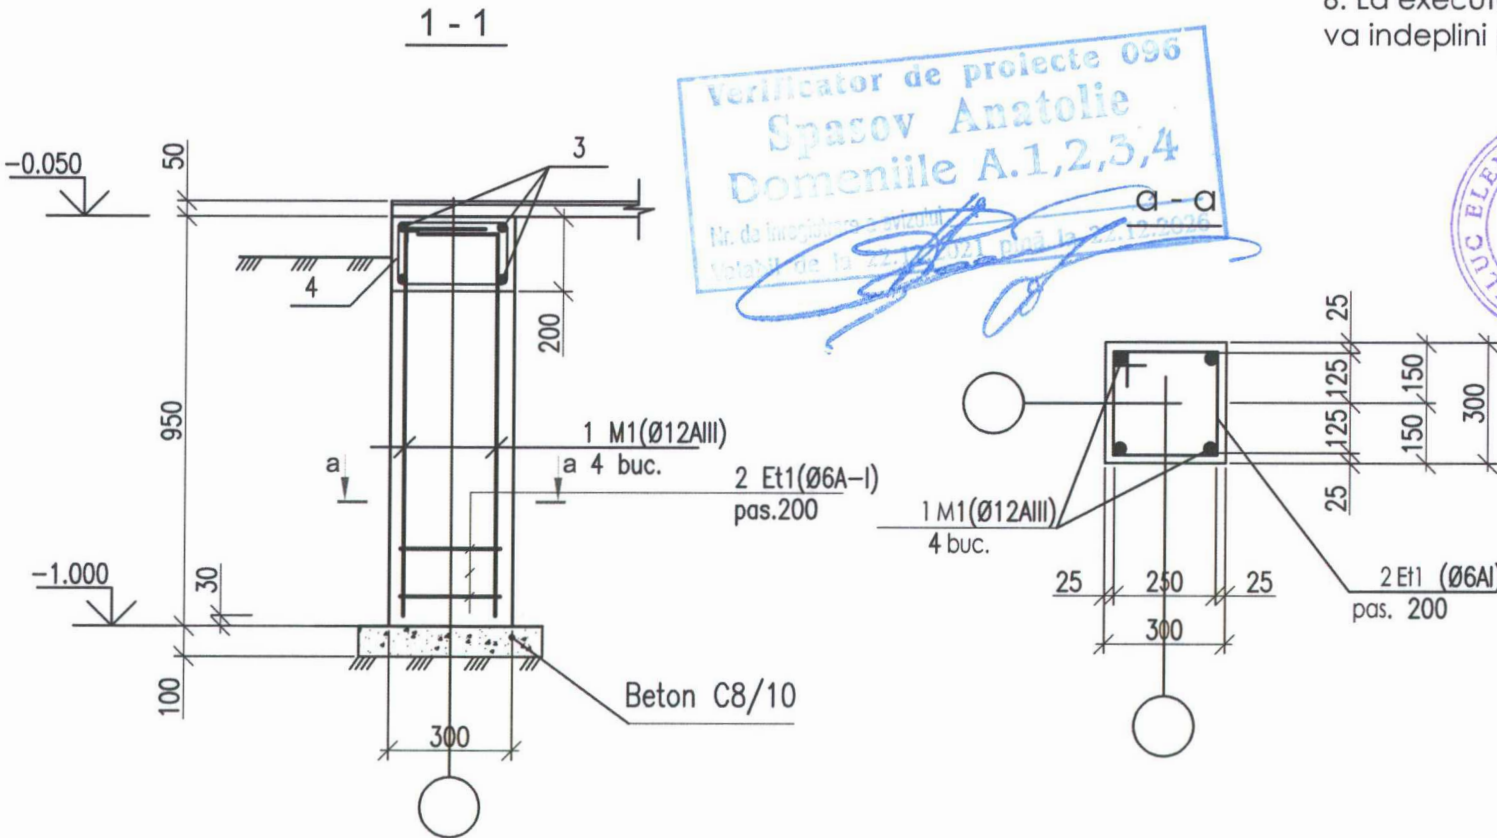

Verificator de proiecte 096
Spasov Anatolie
Domeniile A.1,2,3,4


Verificator de proiecte nr. 141
BOICIUC ION
Domeniile 4.a,b

TULUCELENA
P-2023
Nr.0961
4a,b

ING. SERGHEI
P-2023
Nr.1009
2.3a,b

				08 / 2025 - PG	AECONS			
calitatea	nume	semnatura	data	Amenajare terenului adiacent lacului dintre strazile Trandafirilor si Sf. Gheorghe in or. Riscani, numărul cadastral 7 101 117 430, 7 101 117 464 situat in or. Riscani, str. Trandafirilor si Sf. Gheorghe.				
A.S.P.	S. Ciochina		05.24					
ISP	E. Tuluc			Amenajare terenului adiacent lacului Beneficiar: Primaria Riscani	faza	plansa	planse	
Arhitect	N. Pletosu	05.24			P.E.	33		
				Schema de amplasare a fundatiei sc. 1:50 Sectiunea 1 - 1 Specificatia elementelor	"AECONS INVEST" SRL EXTRAS nr. 320637 din 08 octombrie 2015			


Plan Sarpanta SC. 1:50

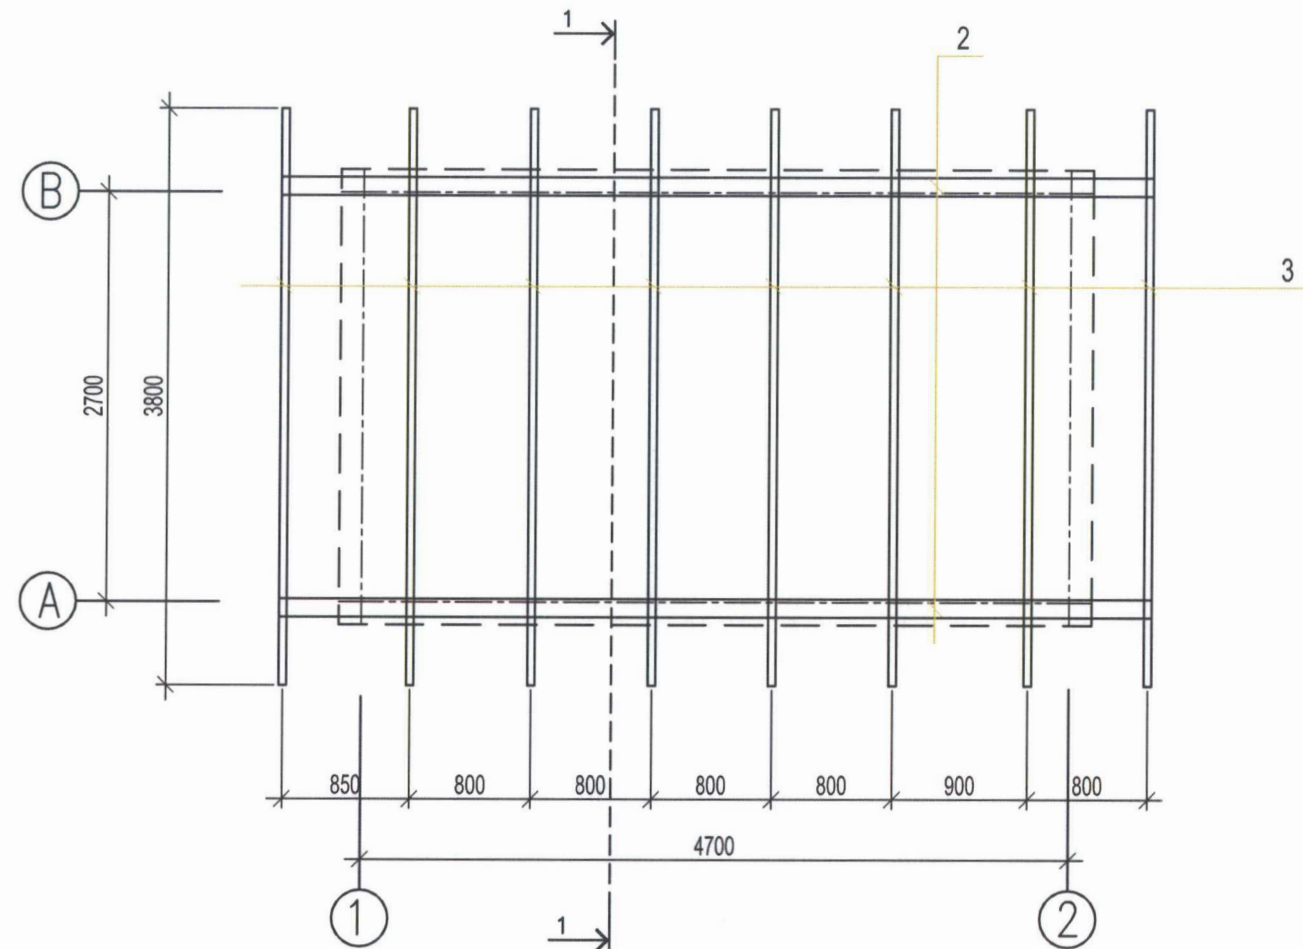

Verificator de proiecte 096
Spasov Anatolie
Domeniile A.1,2,3,4
Nr. de inregistrare a avizului
Valabil de la 22.12.2021 până la 22.12.2025

ASORTIMENTUL ELEMENTELOR DIN LEMN - x 2 bucati

MARCA POZ.	DENUMIREA ELEMENTELOR	SECȚIUNE		LUNGIME L, mm	VOLUM	
		b, mm	h, mm		un.	m. c.
1	Stilpi	120	120	m.l.	14.1	0.20
2	Cosoroaba	120	120	m.l.	23.2	0.33
3	Capriori	50	150	3830	8	0.41
4	Grinda	120	120	m.l.	5.50	0.08
5	Caprior diagonal - decorativ	80	50	m.l.	57.20	0.23
TOTAL						1.259720

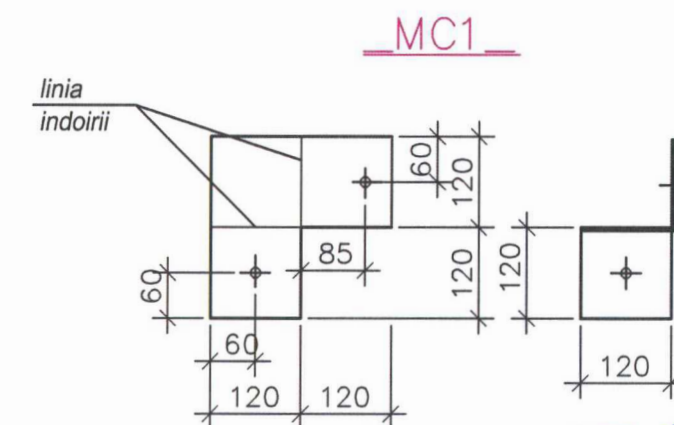


Verificator de proiecte nr. 141
BOICIUC ION
Domeniile 4.a,b
Nr. de inregistrare a avizului
Valabilă de la 08.02.2023 până la 08.02.2028

Specificatia elementelor sarpantei acoperisului

Marca	N desen STAS	Denumirea	Buc	Masa	Obiectii
		Piese de legatura			
MC 1		-4x240x240, FOCT103-76	20	1.81	36.2kg
Bulon M12			40		

08 / 2025 - PG				AECONS		
calitatea	nume	semnatura	data	Amenajare terenului adiacent lacului dintre strazile Trandafirilor si Sf. Gheorghe in or. Riscani, numărul cadastral 7 101 117 430, 7 101 117 464 situat in or. Riscani, str. Trandafirilor si Sf. Gheorghe.		
A.S.P.	S. Ciochina		05.24	Amenajare terenului adiacent lacului Beneficiar: Primaria Riscani		
ISP	E. Tuluc		05.24	Plan sarpanta sc. 1:50 Asortiemntul elementelor din lemn		
Arhitect	N. Pletosu			"AECONS INVEST" SRL EXTRAS nr. 320637 din 08 octombrie 2015		

ZONA CU FLORI (clumba) nr. 1 SC. 1:100 Plan montare (in detaliu)

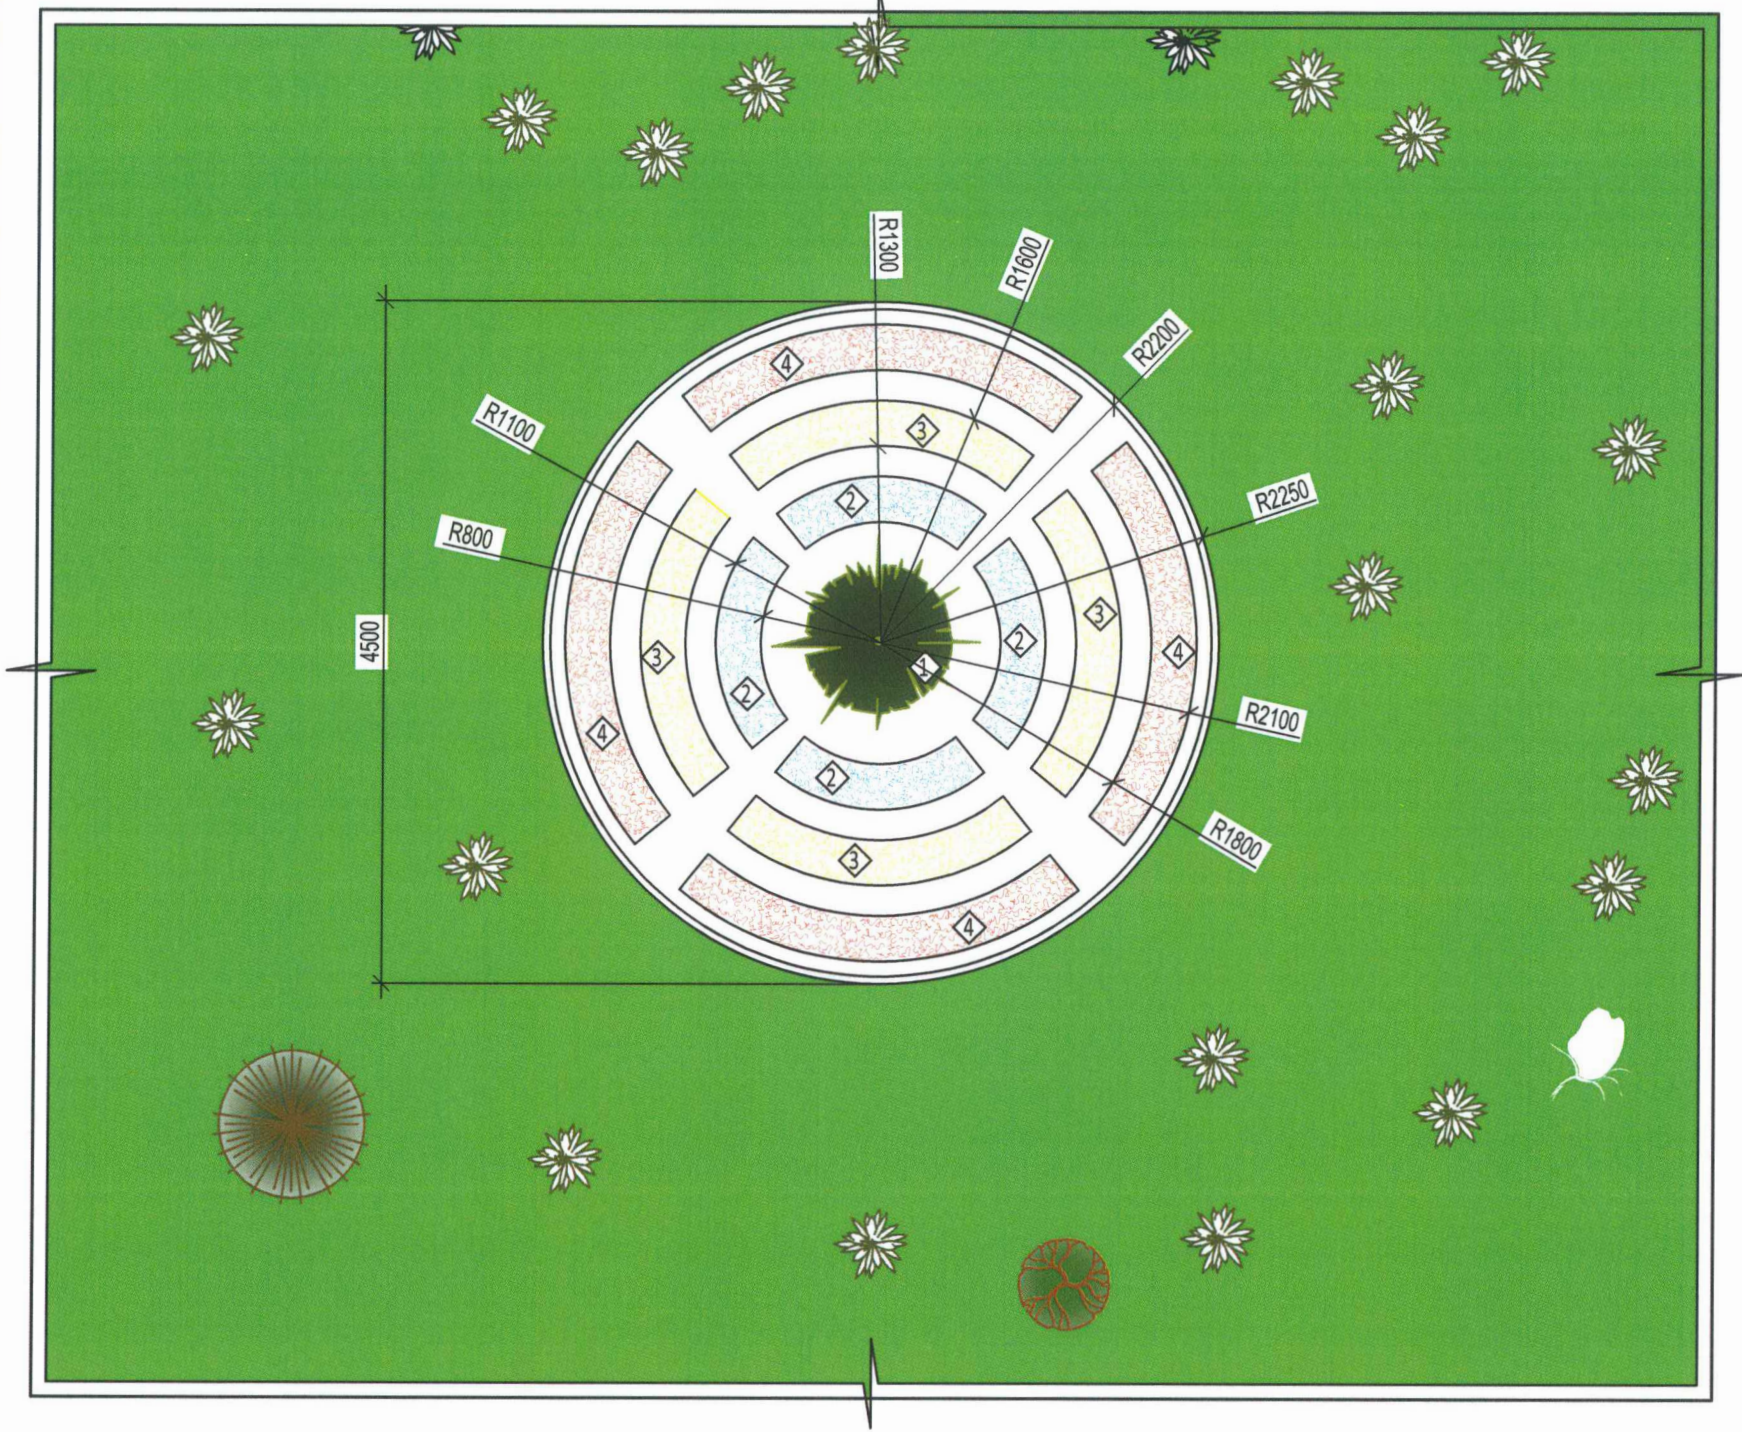

SPECIFICATIA LUCRARILOR DE MONTARE:
TIPURI DE ARBORI PLANTATI IN ZONA CU FLORI (clumba).

№	Denumirea lucrarii	Un. de masura	Marcaj pe plan	Cantitatea
1	Brad Argintiu Hoopsii (Picea pungens Hoopsii)	buc.		1
2	Flori 1 se va alege soiul de proprietar	buc.		-
3	Flori 2 se va alege soiul de proprietar	buc.		-
3	Flori 3 se va alege soiul de proprietar	buc.		-

LEGENDA

- Cercul amenajat
- Zona verde amenajata
- Orizontalele ale reliefului

NOTA


In centrul parcului se va amenaja o clumba cu flori cu R - 4.5 m.
Suprafata totala a clumbei 62.80 m² si cu o circumferinta de 27.65 m.l.
In centru se va sadi un Brad Argintiu Hoopsii si se vor planta flori dupa preferinta beneficiarului.

Verificator de proiecte 096
Spasov Anatolie
Nr. de inregistrare a proiectului
Valabil de la 22.12.2024 pana la 22.12.2026




08 / 2025 - PG				AECONS		
calitatea	nume	semnatura	data	Amenajare terenului adiacent lacului dintre strazile Trandafirilor si Sf. Gheorghe in or. Riscani, numărul cadastral 7 101 117 430, 7 101 117 464 situat in or. Riscani, str. Trandafirilor si Sf. Gheorghe.		
A.S.P.	S. Ciochina		05.24	Amenajare terenului adiacent lacului Beneficiar: Primaria Riscani		
Arhitect	N. Plefosu		05.24	faza	plansa	planse
				P.E.	35	
				"AECONS INVEST" SRL EXTRAS nr. 320637 din 08 octombrie 2015		
				Zona cu flori(clumba)		

MODEL DE AMENAJARE A PAVAJULI NR. 1

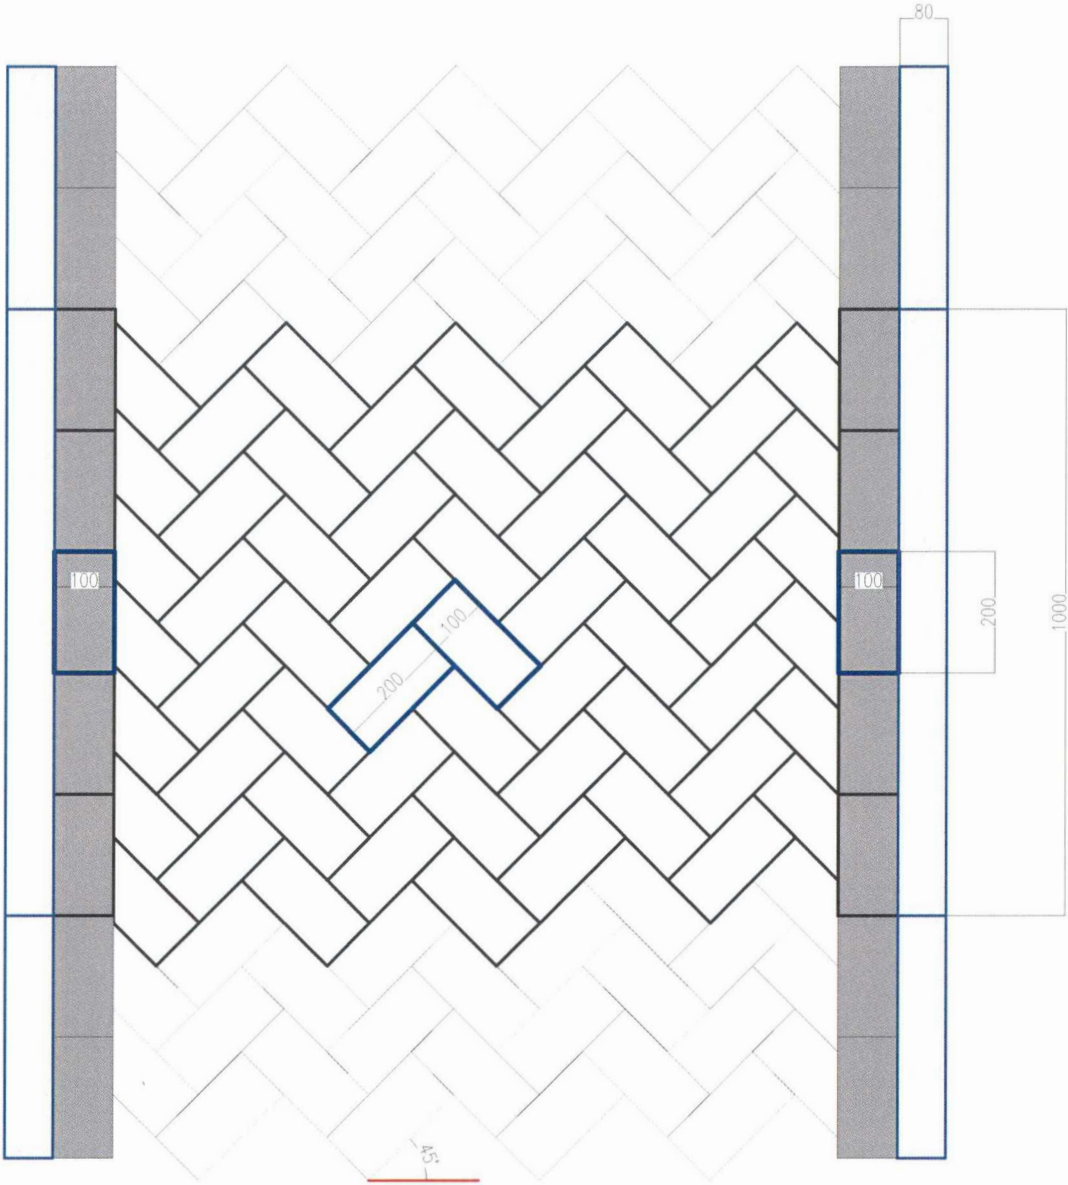


Specificația materialelor

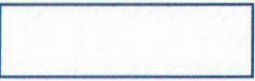No	Semne convenționale	Finisare	Dimensiune	Coler
1		Pavaj vibro-presat	200 x 100	Alb
2		Pavaj vibro-presat	200 x 100	Negru
3		Bordura din beton presat 80x200x1000 mm.	80x200x1000 00	Sur



				08 / 2025 - PG		AECONS			
calitatea	nume	semnatura	data	Amenajare terenului adiacent lacului dintre strazile Trandafirilor si Sf. Gheorghe in or. Riscani, numărul cadastral 7 101 117 430, 7 101 117 464 situat in or. Riscani, str. Trandafirilor si Sf. Gheorghe.					
A.S.P.	S. Ciochina		05.24						
				Amenajare terenului adiacent lacului Beneficiar: Primaria Riscani		faza	plansa	planse	
Arhitect	N. Pletosu		05.24			P.E.	36		
				MODEL DE AMENAJARE A PAVAJULUI NR. 1		"AECONS INVEST" SRL EXTRAS nr. 320637 din 08 octombrie 2015			

MODEL DE AMENAJARE A PAVAJULI NR. 2

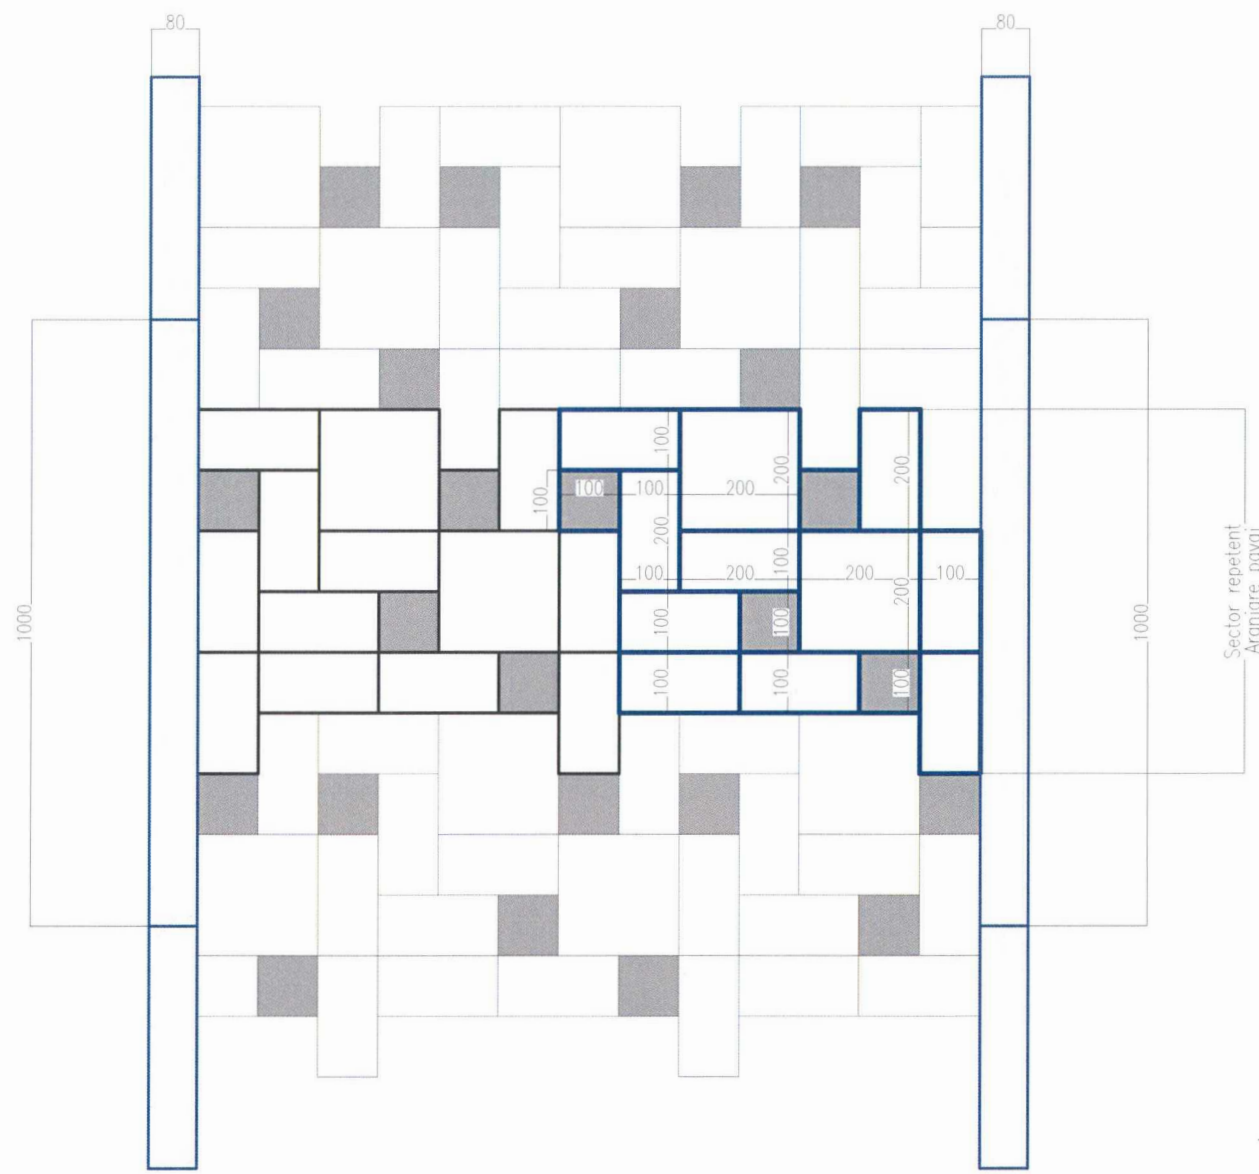

Specificația materialelor


No	Semne convenționale	Finisare	Dimensiune	Coler
1		Pavaj vibro-presat	200 x 100	Alb
2		Pavaj vibro-presat	100 x 100	Negru
3		Pavaj vibro-presat	200 x 200	Alb
4		Bordura din beton presat 80x200x1000 mm.	80x200x1000	Sur

Verificator de proiecte 096
Spasov Anatolie
Nr. de înregistrare 12.12.2021
Valabil de la 12.12.2021 până la 22.12.2026



				08 / 2025 - PG	AECONS			
calitatea	nume	semnatura	data	Amenajare terenului adiacent lacului dintre strazile Trandafirilor si Sf. Gheorghe in or. Riscani, numărul cadastral 7 101 117 430, 7 101 117 464 situat in or. Riscani, str. Trandafirilor si Sf. Gheorghe.				
A.S.P.	S. Ciochina		05.24					
				Amenajare terenului adiacent lacului Beneficiar: Primaria Riscani	faza	plansa	planse	
Arhitect	N. Pletosu		05.24		P.E.	37		
				MODEL DE AMENAJARE A PAVAJULUI NR. 2	"AECONS INVEST" SRL EXTRAS nr. 320637 din 08 octombrie 2015			



MODEL DE AMENAJARE A PAVAJULI NR. 3

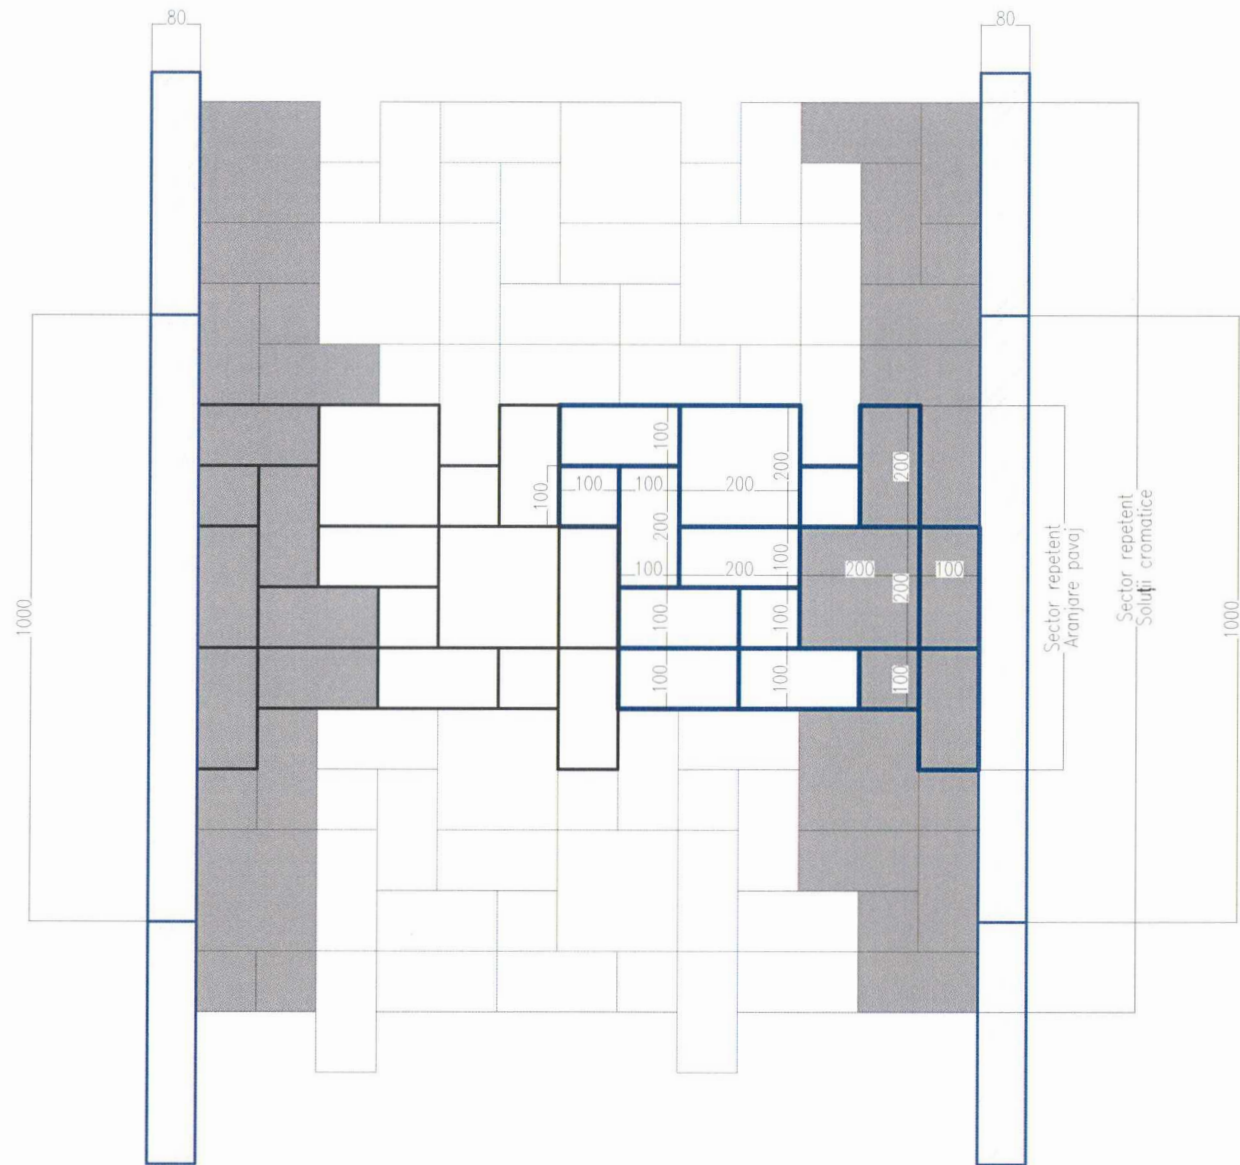

Verificator de proiecte 096
Spasov Anatolie
Domeniile A.1,2,3,4
Nr. de înregistrare a proiectului
10001 din 22.12.2021 până la 22.12.2026




Specificația materialelor

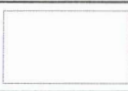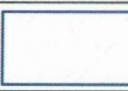No	Semne convenționale	Finisare	Dimensiune	Coler
1		Pavaj vibro-presat	200 x 100	Alb/Negru
2		Pavaj vibro-presat	100 x 100	Alb/Negru
3		Pavaj vibro-presat	200 x 200	Alb/Negru
4		Bordura din beton presat 80x200x1000 mm.	80x200x1000	Sur

08 / 2025 - PG				AECONS		
calitatea	nume	semnatura	data	Amenajare terenului adiacent lacului dintre strazile Trandafirilor si Sf. Gheorghe in or. Riscani, numărul cadastral 7 101 117 430, 7 101 117 464 situat in or. Riscani, str. Trandafirilor si Sf. Gheorghe.		
A.S.P.	S. Ciochina		05.24	Amenajare terenului adiacent lacului Beneficiar: Primaria Riscani		
Arhitect	N. Pletosu		05.24	faza	plansa	planse
				P.E.	38	
				MODEL DE AMENAJARE A PAVAJULUI NR. 3		
				"AECONS INVEST" SRL EXTRAS nr. 320637 din 08 octombrie 2015		

MODEL DE AMENAJARE A PAVAJULI NR. 4

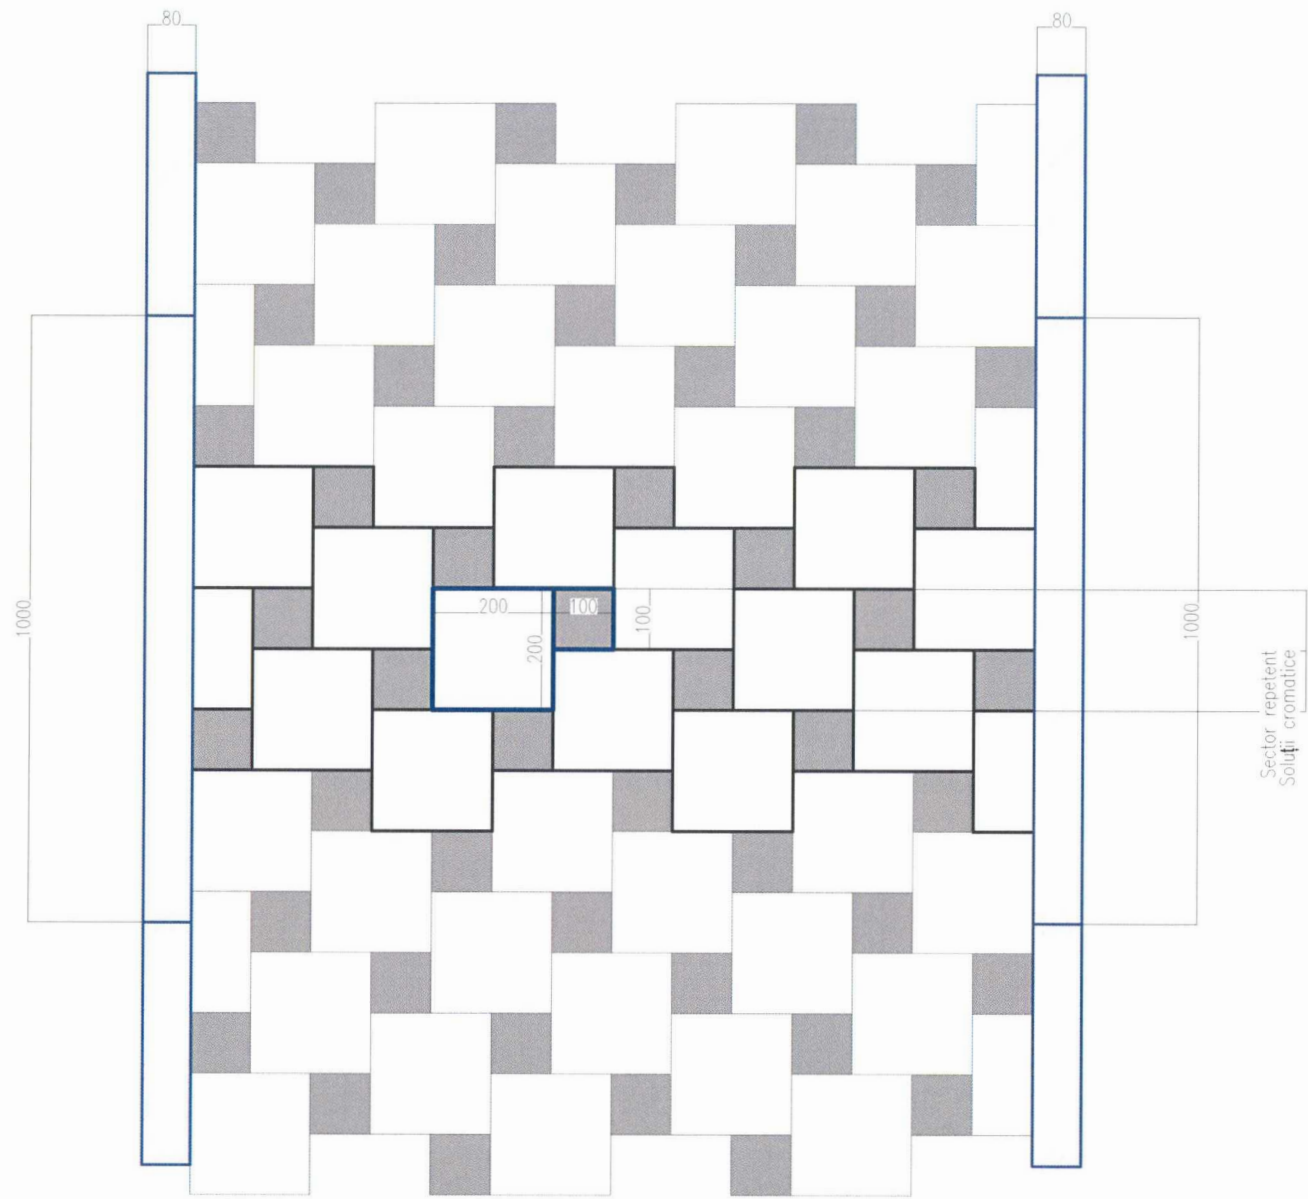

Specificația materialelor


Verificator de proiecte 096
Spasov Anatolie
Domeniile A.1,2,3,4
Data încheierii a vizului
stabil de la 24.12.2024 P. 27.12.2024



No	Semne convenționale	Finisare	Dimensiune	Coler
1		Pavaj vibro-presat	200 x 200	Alb
2		Pavaj vibro-presat	100 x 100	Negru
3		Bordura din beton presat 80x200x1000 mm.	80x200x1000	Sur

				08 / 2025 - PG	AECONS			
calitatea	nume	semnatura	data	Amenajare terenului adiacent lacului dintre strazile Trandafirilor si Sf. Gheorghe in or. Riscani, numărul cadastral 7 101 117 430, 7 101 117 464 situat in or. Riscani, str. Trandafirilor si Sf. Gheorghe.				
A.S.P.	S. Ciochina		05.24					
				Amenajare terenului adiacent lacului Beneficiar: Primaria Riscani	faza	plansa	planse	
Arhitect	N. Pletosu		05.24		P.E.	39		
				MODEL DE AMENAJARE A PAVAJULUI NR. 4	"AECONS INVEST" SRL EXTRAS nr. 320637 din 08 octombrie 2015			

MODEL DE AMENAJARE A PAVAJULI NR. 5

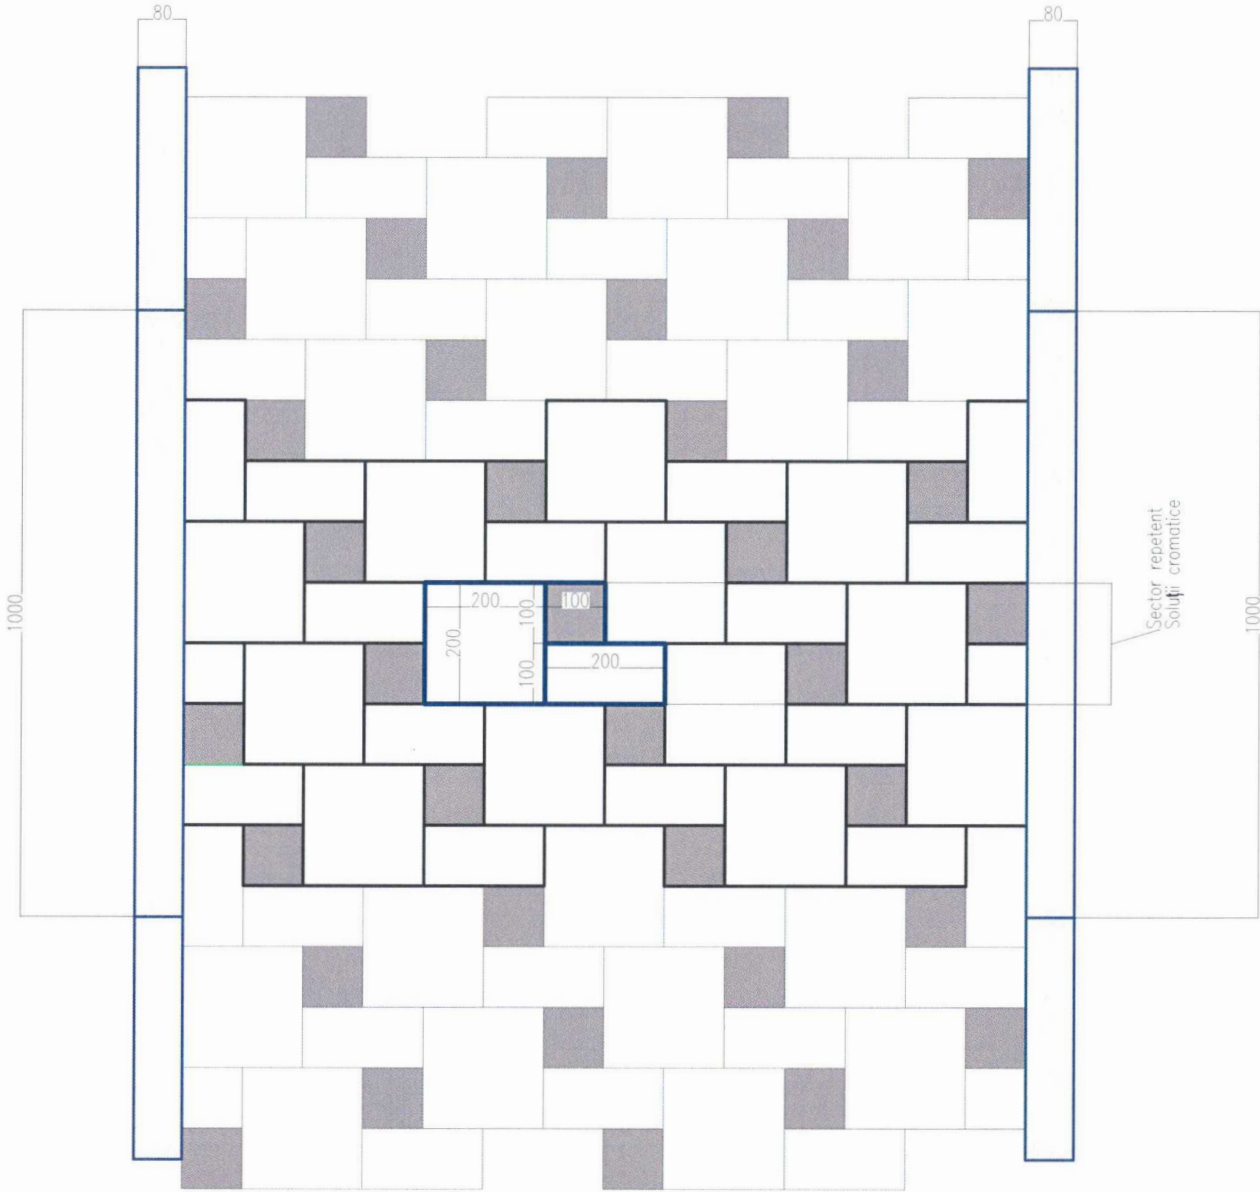

Specificația materialelor

No	Semne convenționale	Finisare	Dimensiune	Coler
1		Pavaj vibro-presat	200 x 100	Alb
2		Pavaj vibro-presat	100 x 100	Negru
3		Pavaj vibro-presat	200 x 200	Negru
4		Bordura din beton presat 80x200x1000 mm.	80x200x1000	Sur



				08 / 2025 - PG	AECONS
calitatea	nume	semnatura	data	Amenajare terenului adiacent lacului dintre strazile Trandafirilor si Sf. Gheorghe in or. Riscani, numărul cadastral 7 101 117 430, 7 101 117 464 situat in or. Riscani, str. Trandafirilor si Sf. Gheorghe.	
A.S.P.	S. Ciochina		05.24	Amenajare terenului adiacent lacului Beneficiar: Primaria Riscani	
Arhitect	N. Pletosu		05.24	faza	planse
				P.E.	40
				MODEL DE AMENAJARE A PAVAJULUI NR. 5	
				"AECONS INVEST" SRL EXTRAS nr. 320637 din 08 octombrie 2015	