



ОБМЕРНЫЙ ПЛАН М. 1 : 50

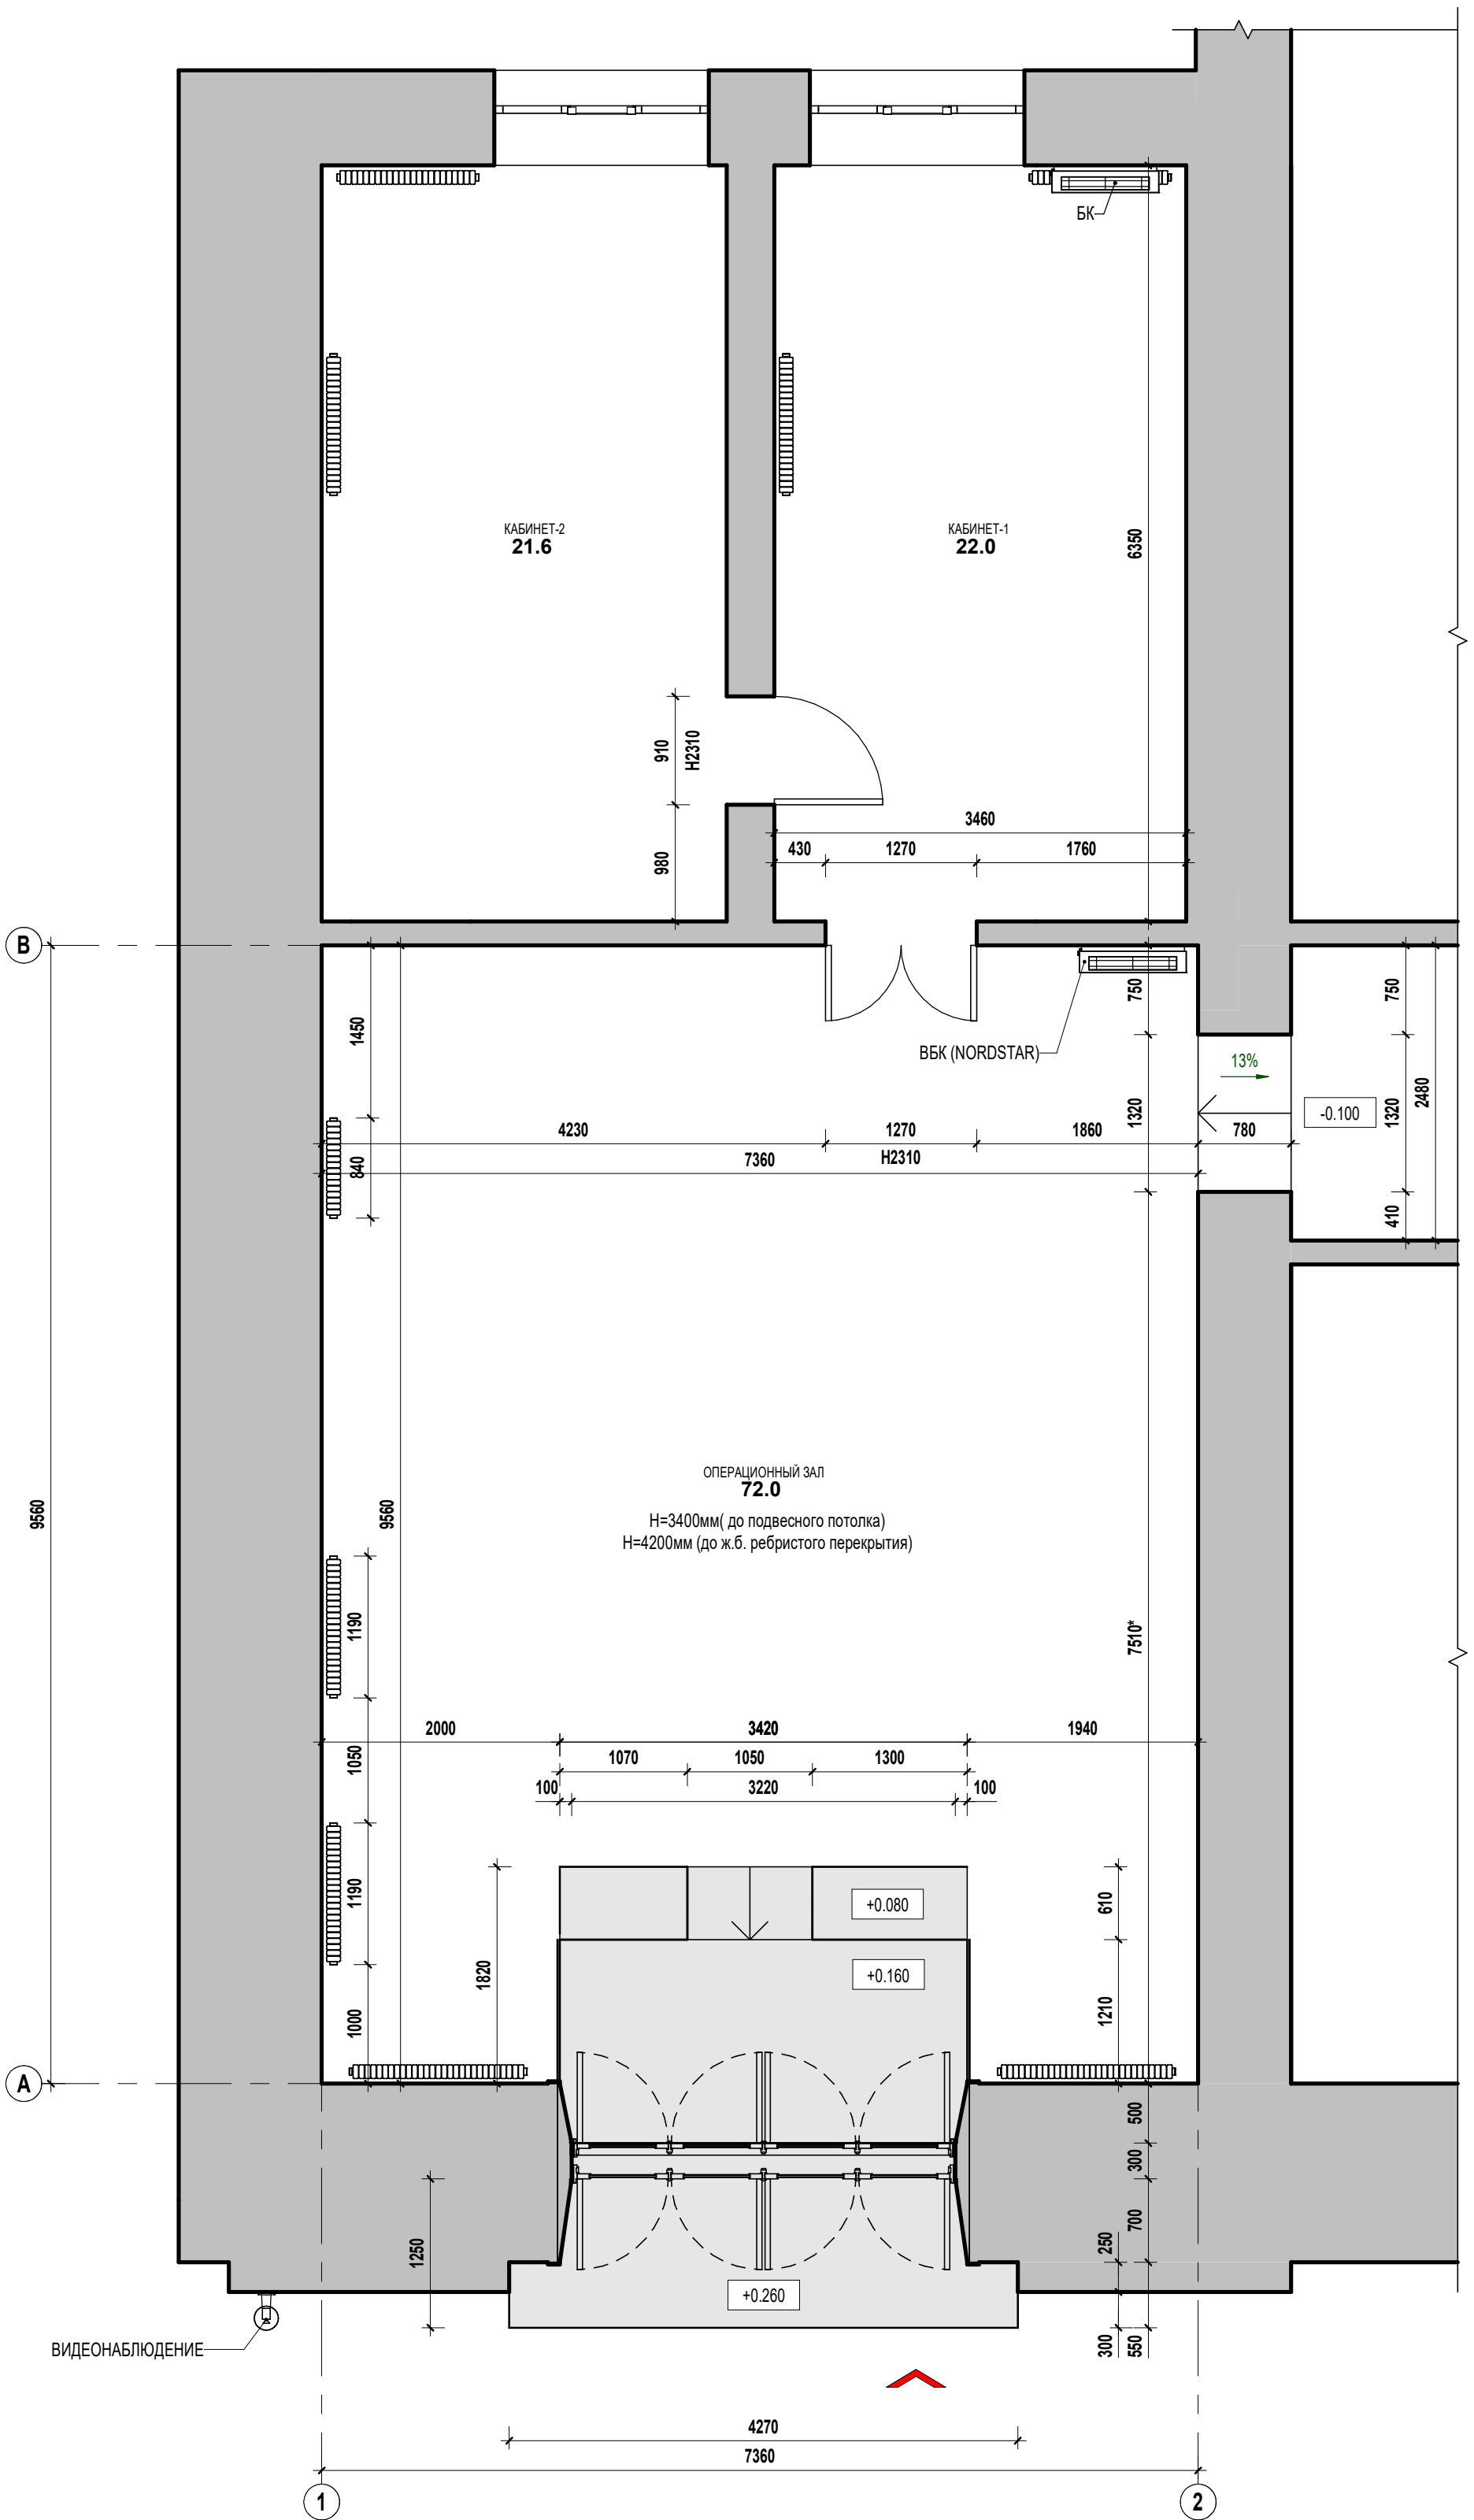

				<b>177/0920 -1- IA</b>		
				Reparatia incaperilor "Ghiseului unic" PRIMĂRIA MUNICIPIULUI CHIȘINĂU, mun. Chișinău, Bulevardul Ștefan cel Mare și Sfânt, 83		
				GHISEU UNIC		
				Faza	Coala	Coli
A.S.P	Cozlova I.		10.20.	PE	SP.01	
Arhitect	Dumbrava V.		10.20.			
				Обмерный план на отм. 0.000		
				"LASCONT" S.R.L mun.Chisinau 069123042/022201299		




ПЛАН С МЕБЕЛЬЮ М. 1 : 50

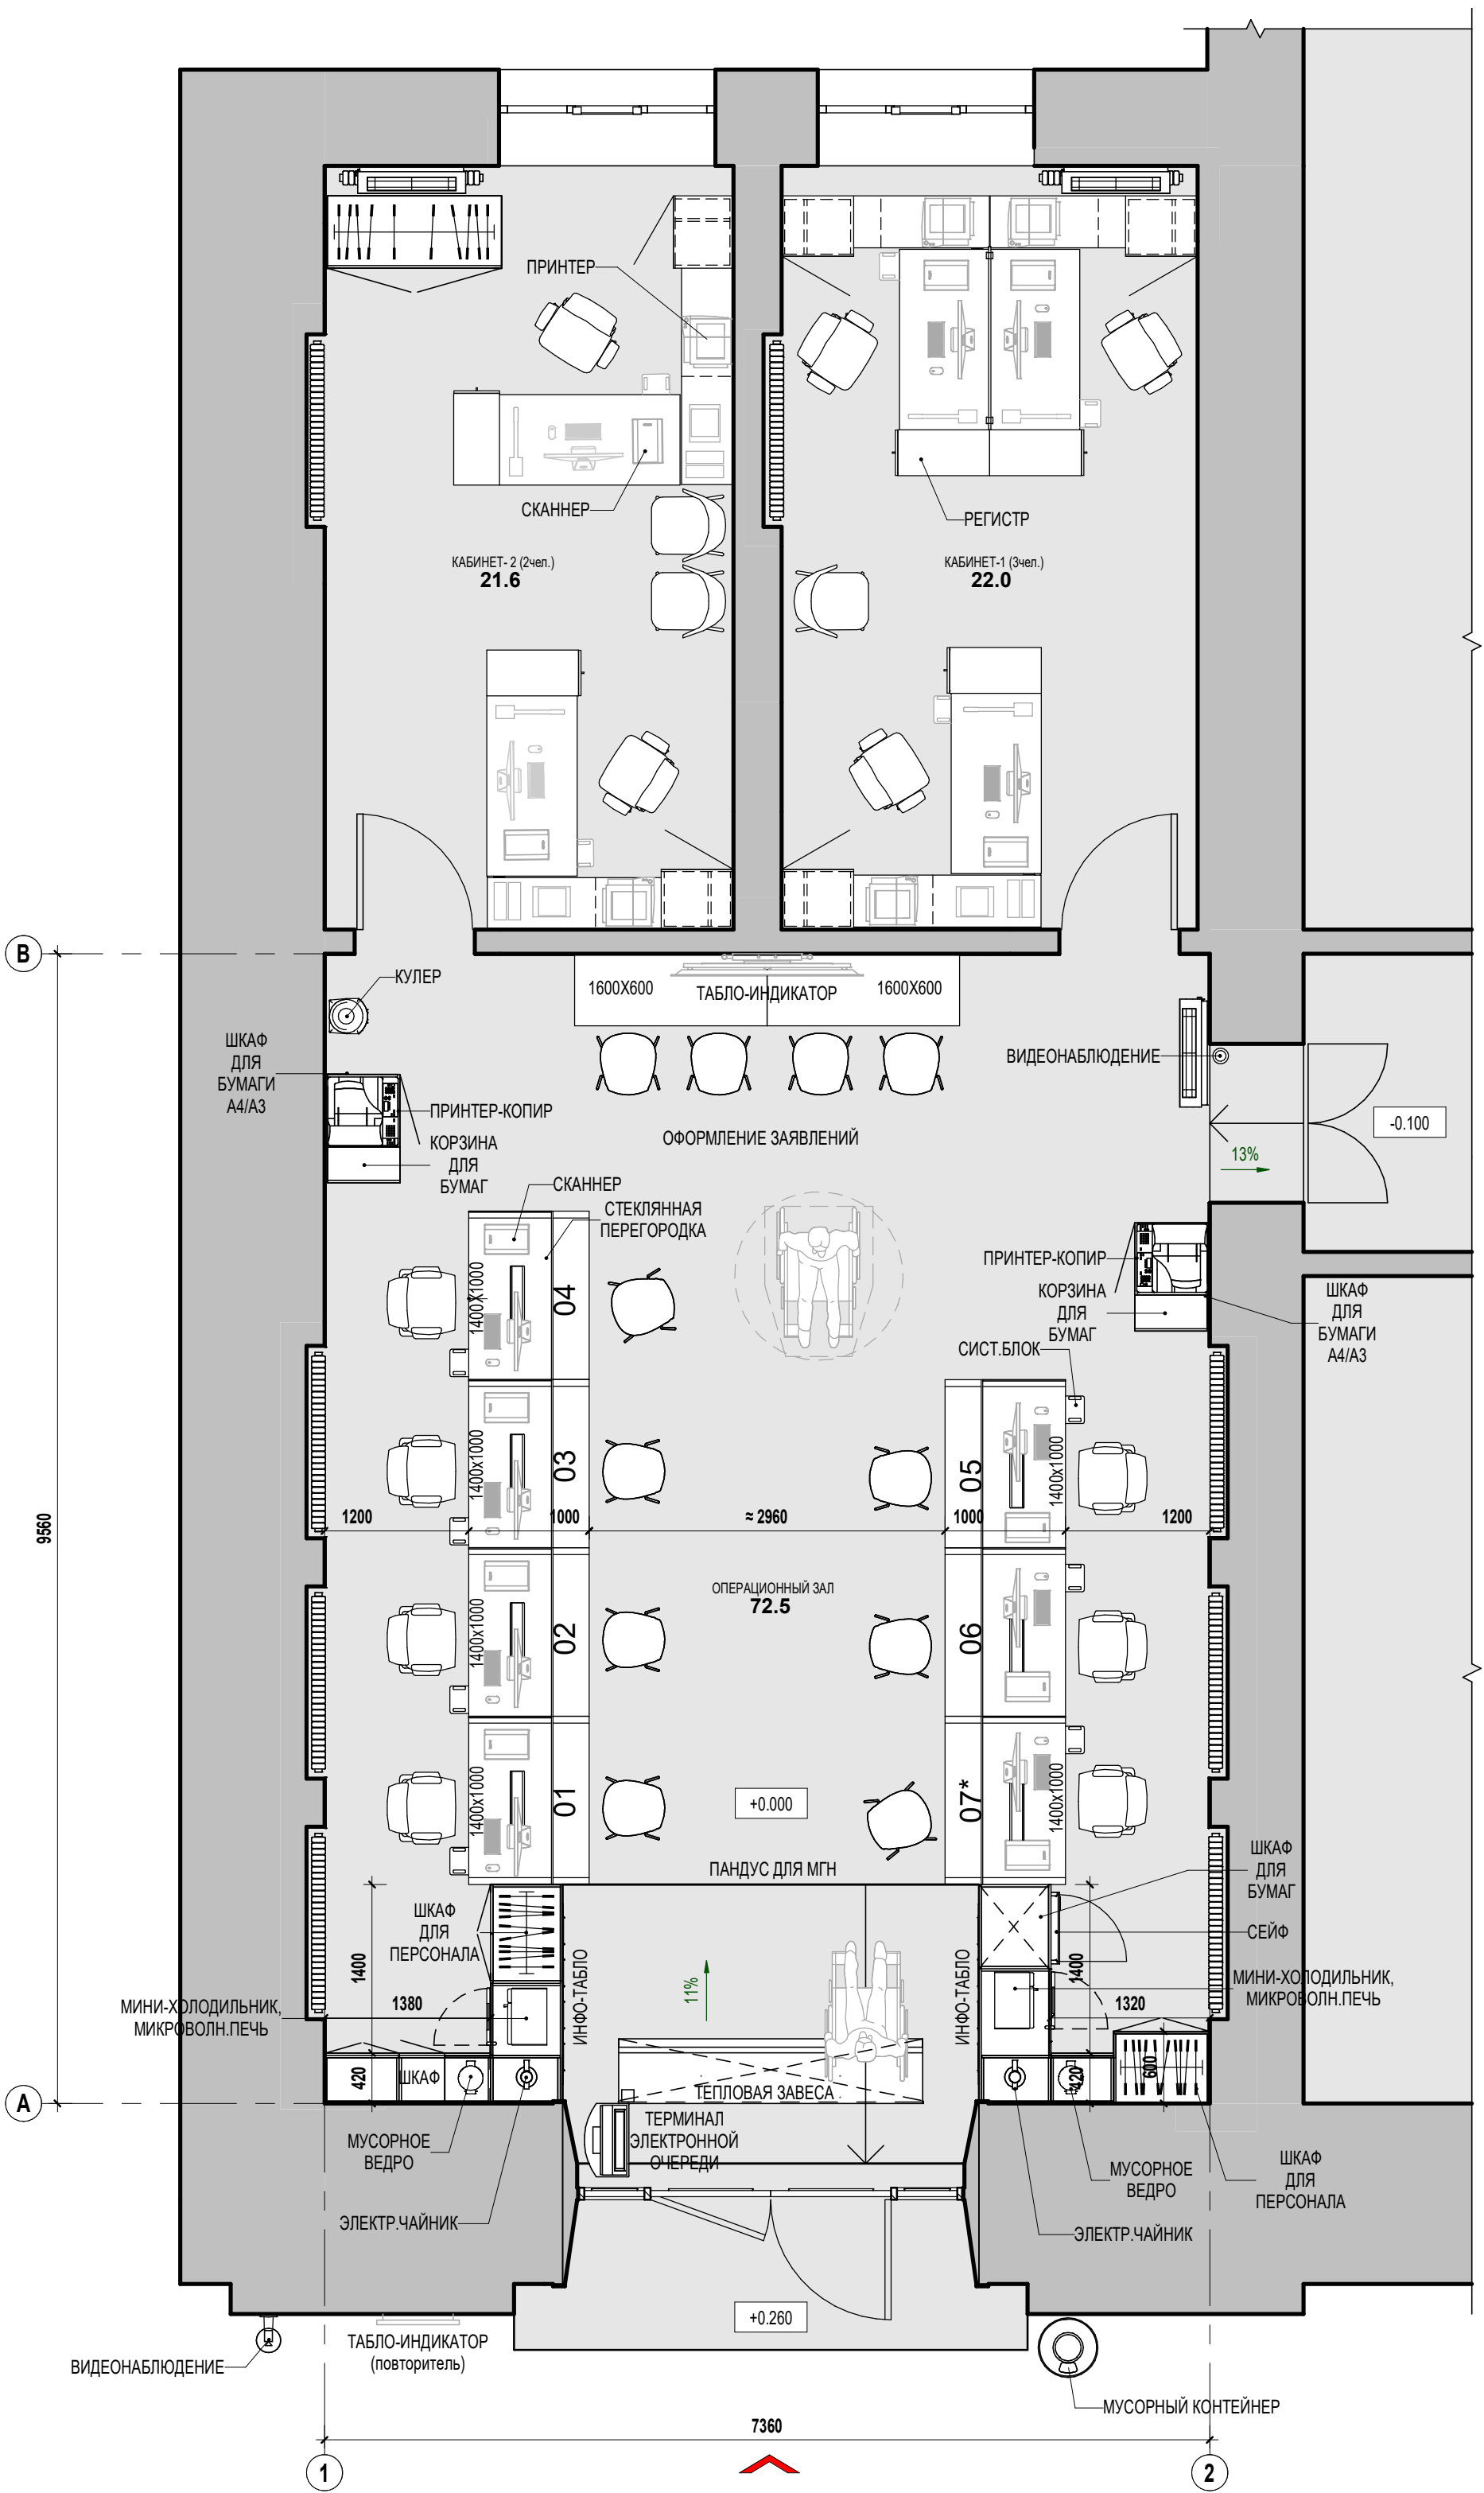

				<b>177/0920 -1- IA</b>		
				Reparatia incaperilor "Ghiseului unic" PRIMĂRIA MUNICIPIULUI CHIȘINĂU, mun. Chișinău, Bulevardul Ștefan cel Mare și Sfânt, 83		
				GHISEU UNIC		
				Faza	Coala	Coli
				PE	SP.03	
A.S.P	Cozlova I.		10.20.	"LASCONT" S.R.L mun.Chisinau 069123042/022201299		
Arhitect	Dumbrava V.		10.20.			
Arhitect	Ohrimenco M.		10.20.			
План с мебелью на отм. 0.000						

### ДЕМОНТАЖНЫЙ ПЛАН М. 1 : 50

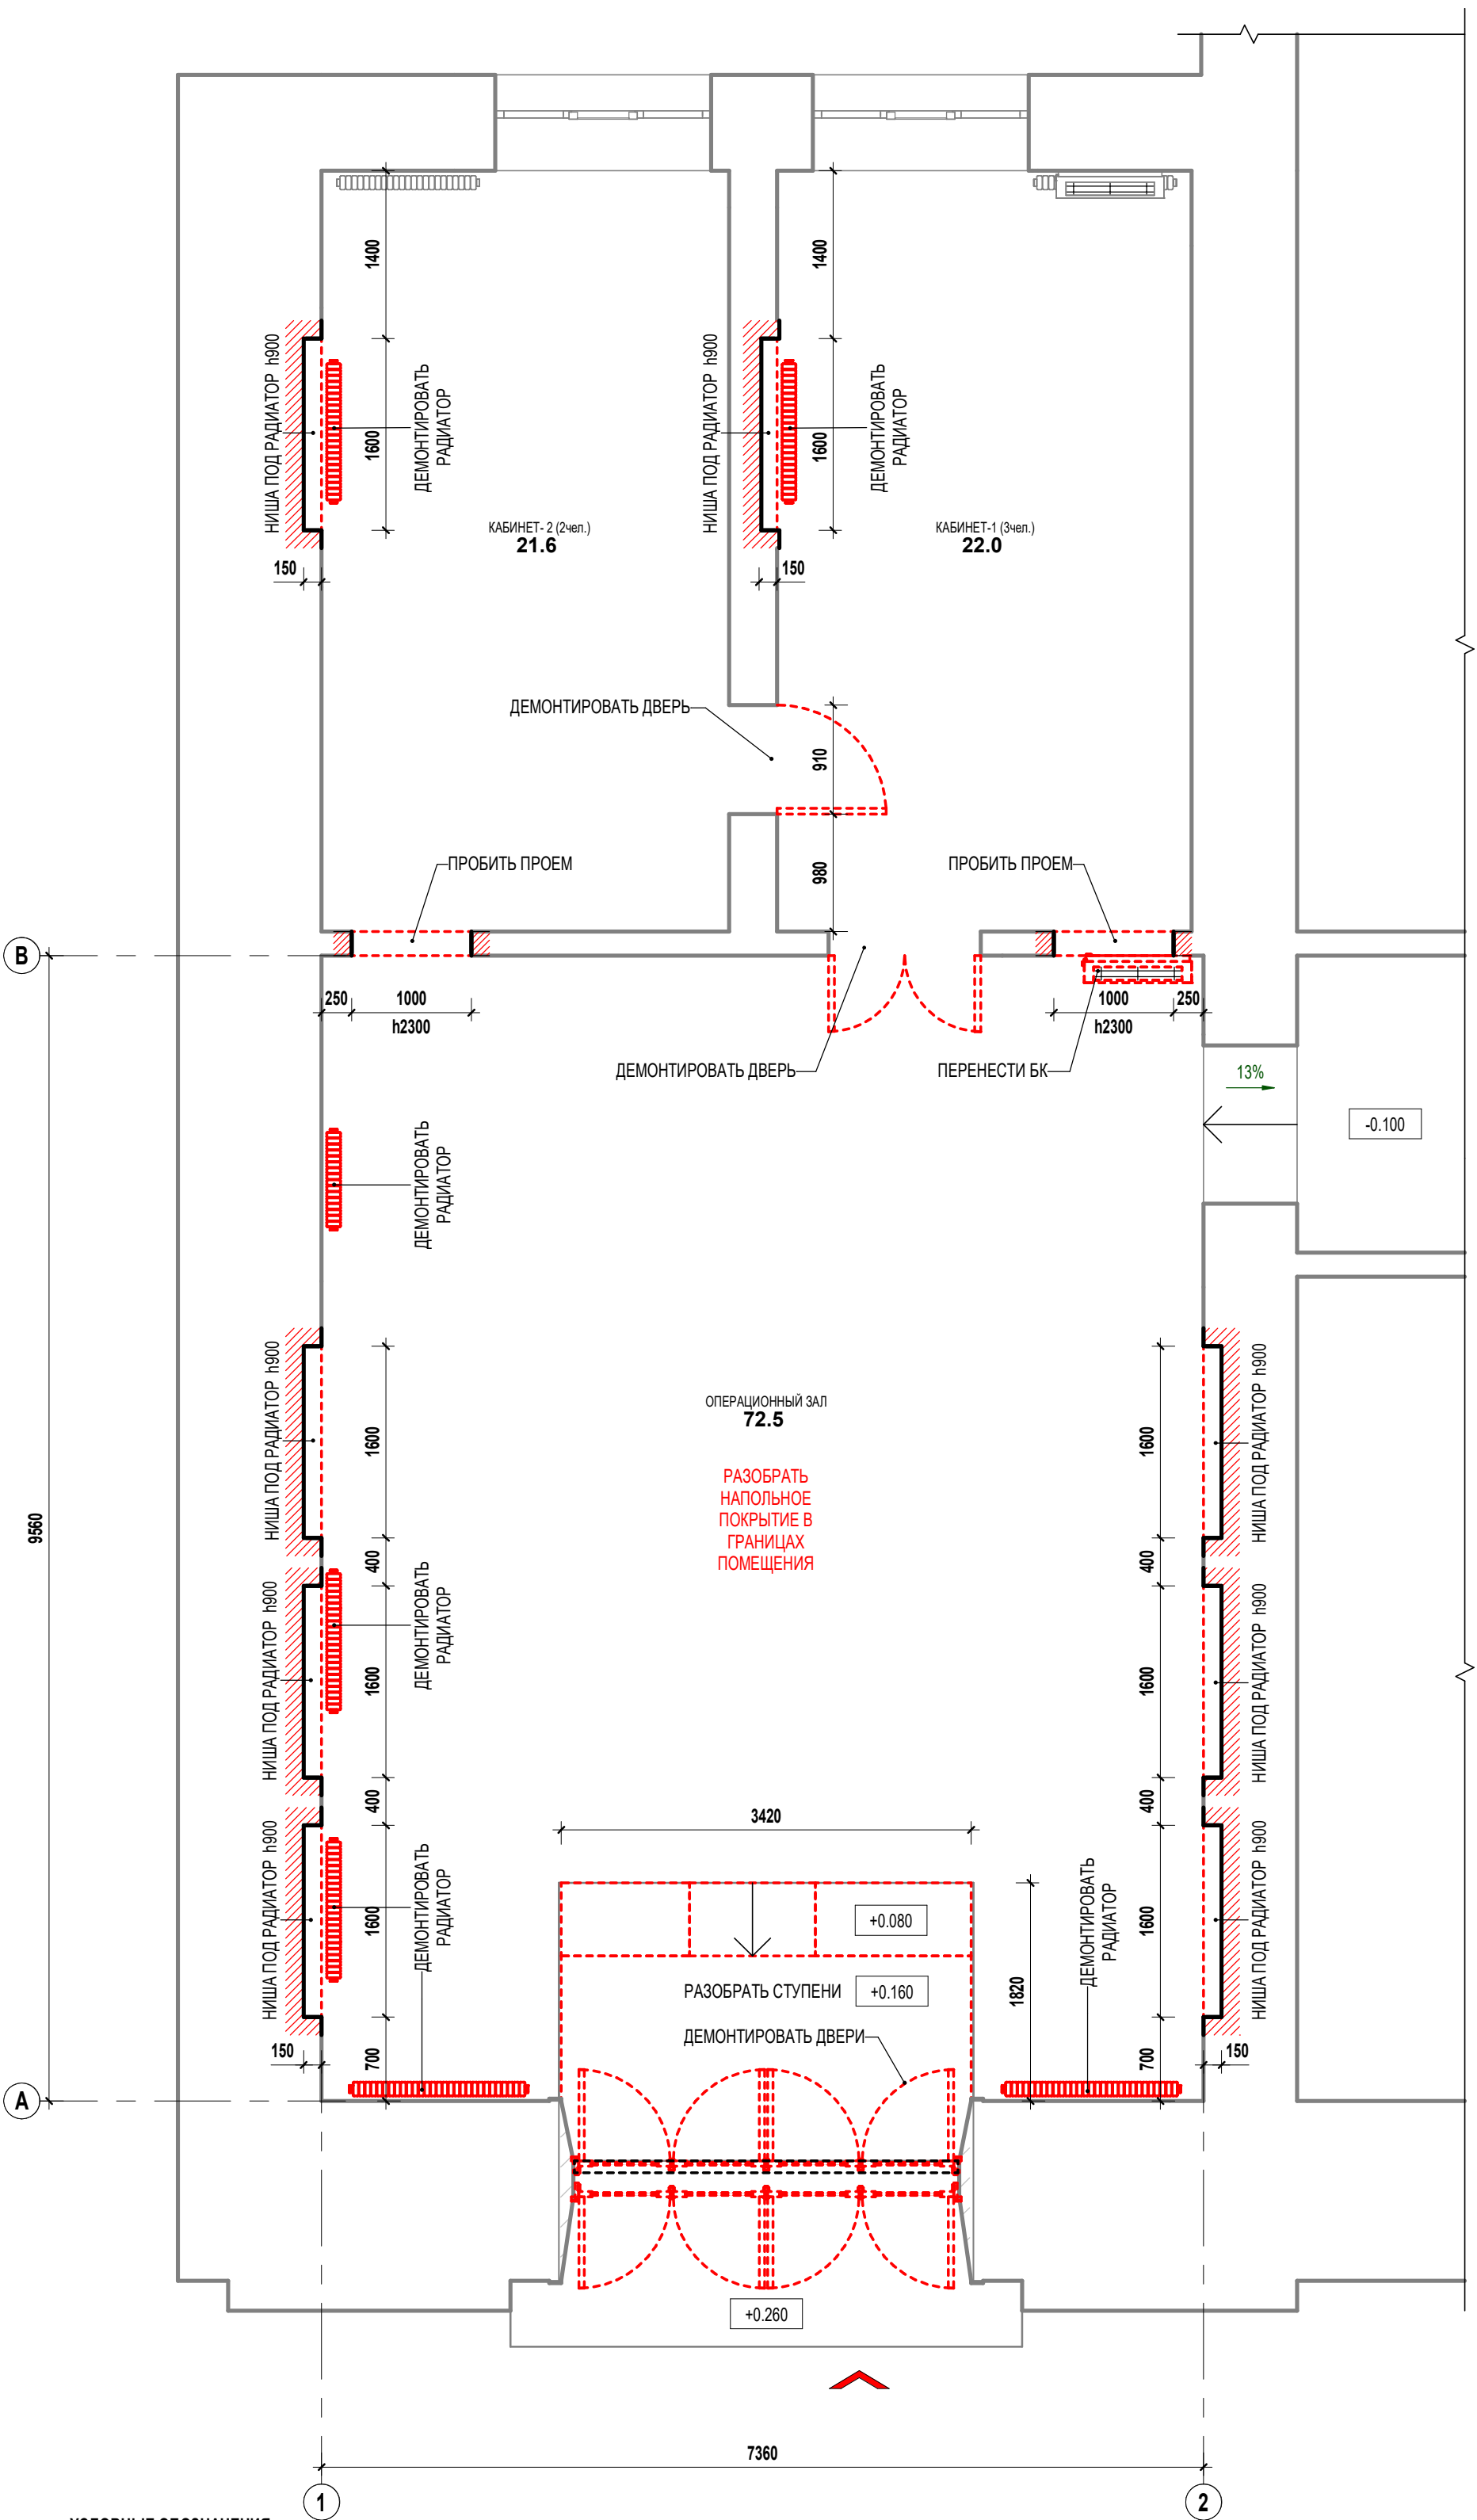

**УСЛОВНЫЕ ОБОЗНАЧЕНИЯ**


- Существующей стены, перегородки, покрытия, перекрытия не подлежащие сносу либо демонтажу
- Проем либо элемент, подлежащий пробивке в существующей стене, перегородке, покрытии, перекрытии
- Существующие стены, перегородки, двери, окна, прочие конструкции и элементы подлежащие разборке либо демонтажу

**ПРИМЕЧАНИЕ:**



1. Все размеры уточнить по месту!
2. Демонтаж элементов строительных конструкций вести не нарушая целостности несущих конструкций здания
3. Размер ниш под радиаторы уточнить согласно размерам радиаторов

			<b>177/0920 -1- IA</b>		
			Reparatia incaperilor "Ghiseului unic" PRIMĂRIA MUNICIPIULUI CHIȘINĂU, mun. Chișinău, Bulevardul Ștefan cel Mare și Sfânt, 83		
			GHISEU UNIC		
			Faza	Coala	Coli
			PE	SP.04	
A.S.P	Cozlova I.	10.20.	Демонтажный план на отм. 0.000		
Arhitect	Dumbrava V.	10.20.			
Arhitect	Ohrimenco M.	10.20.			
			"LASCONT" S.R.L mun.Chisinau 069123042/022201299		
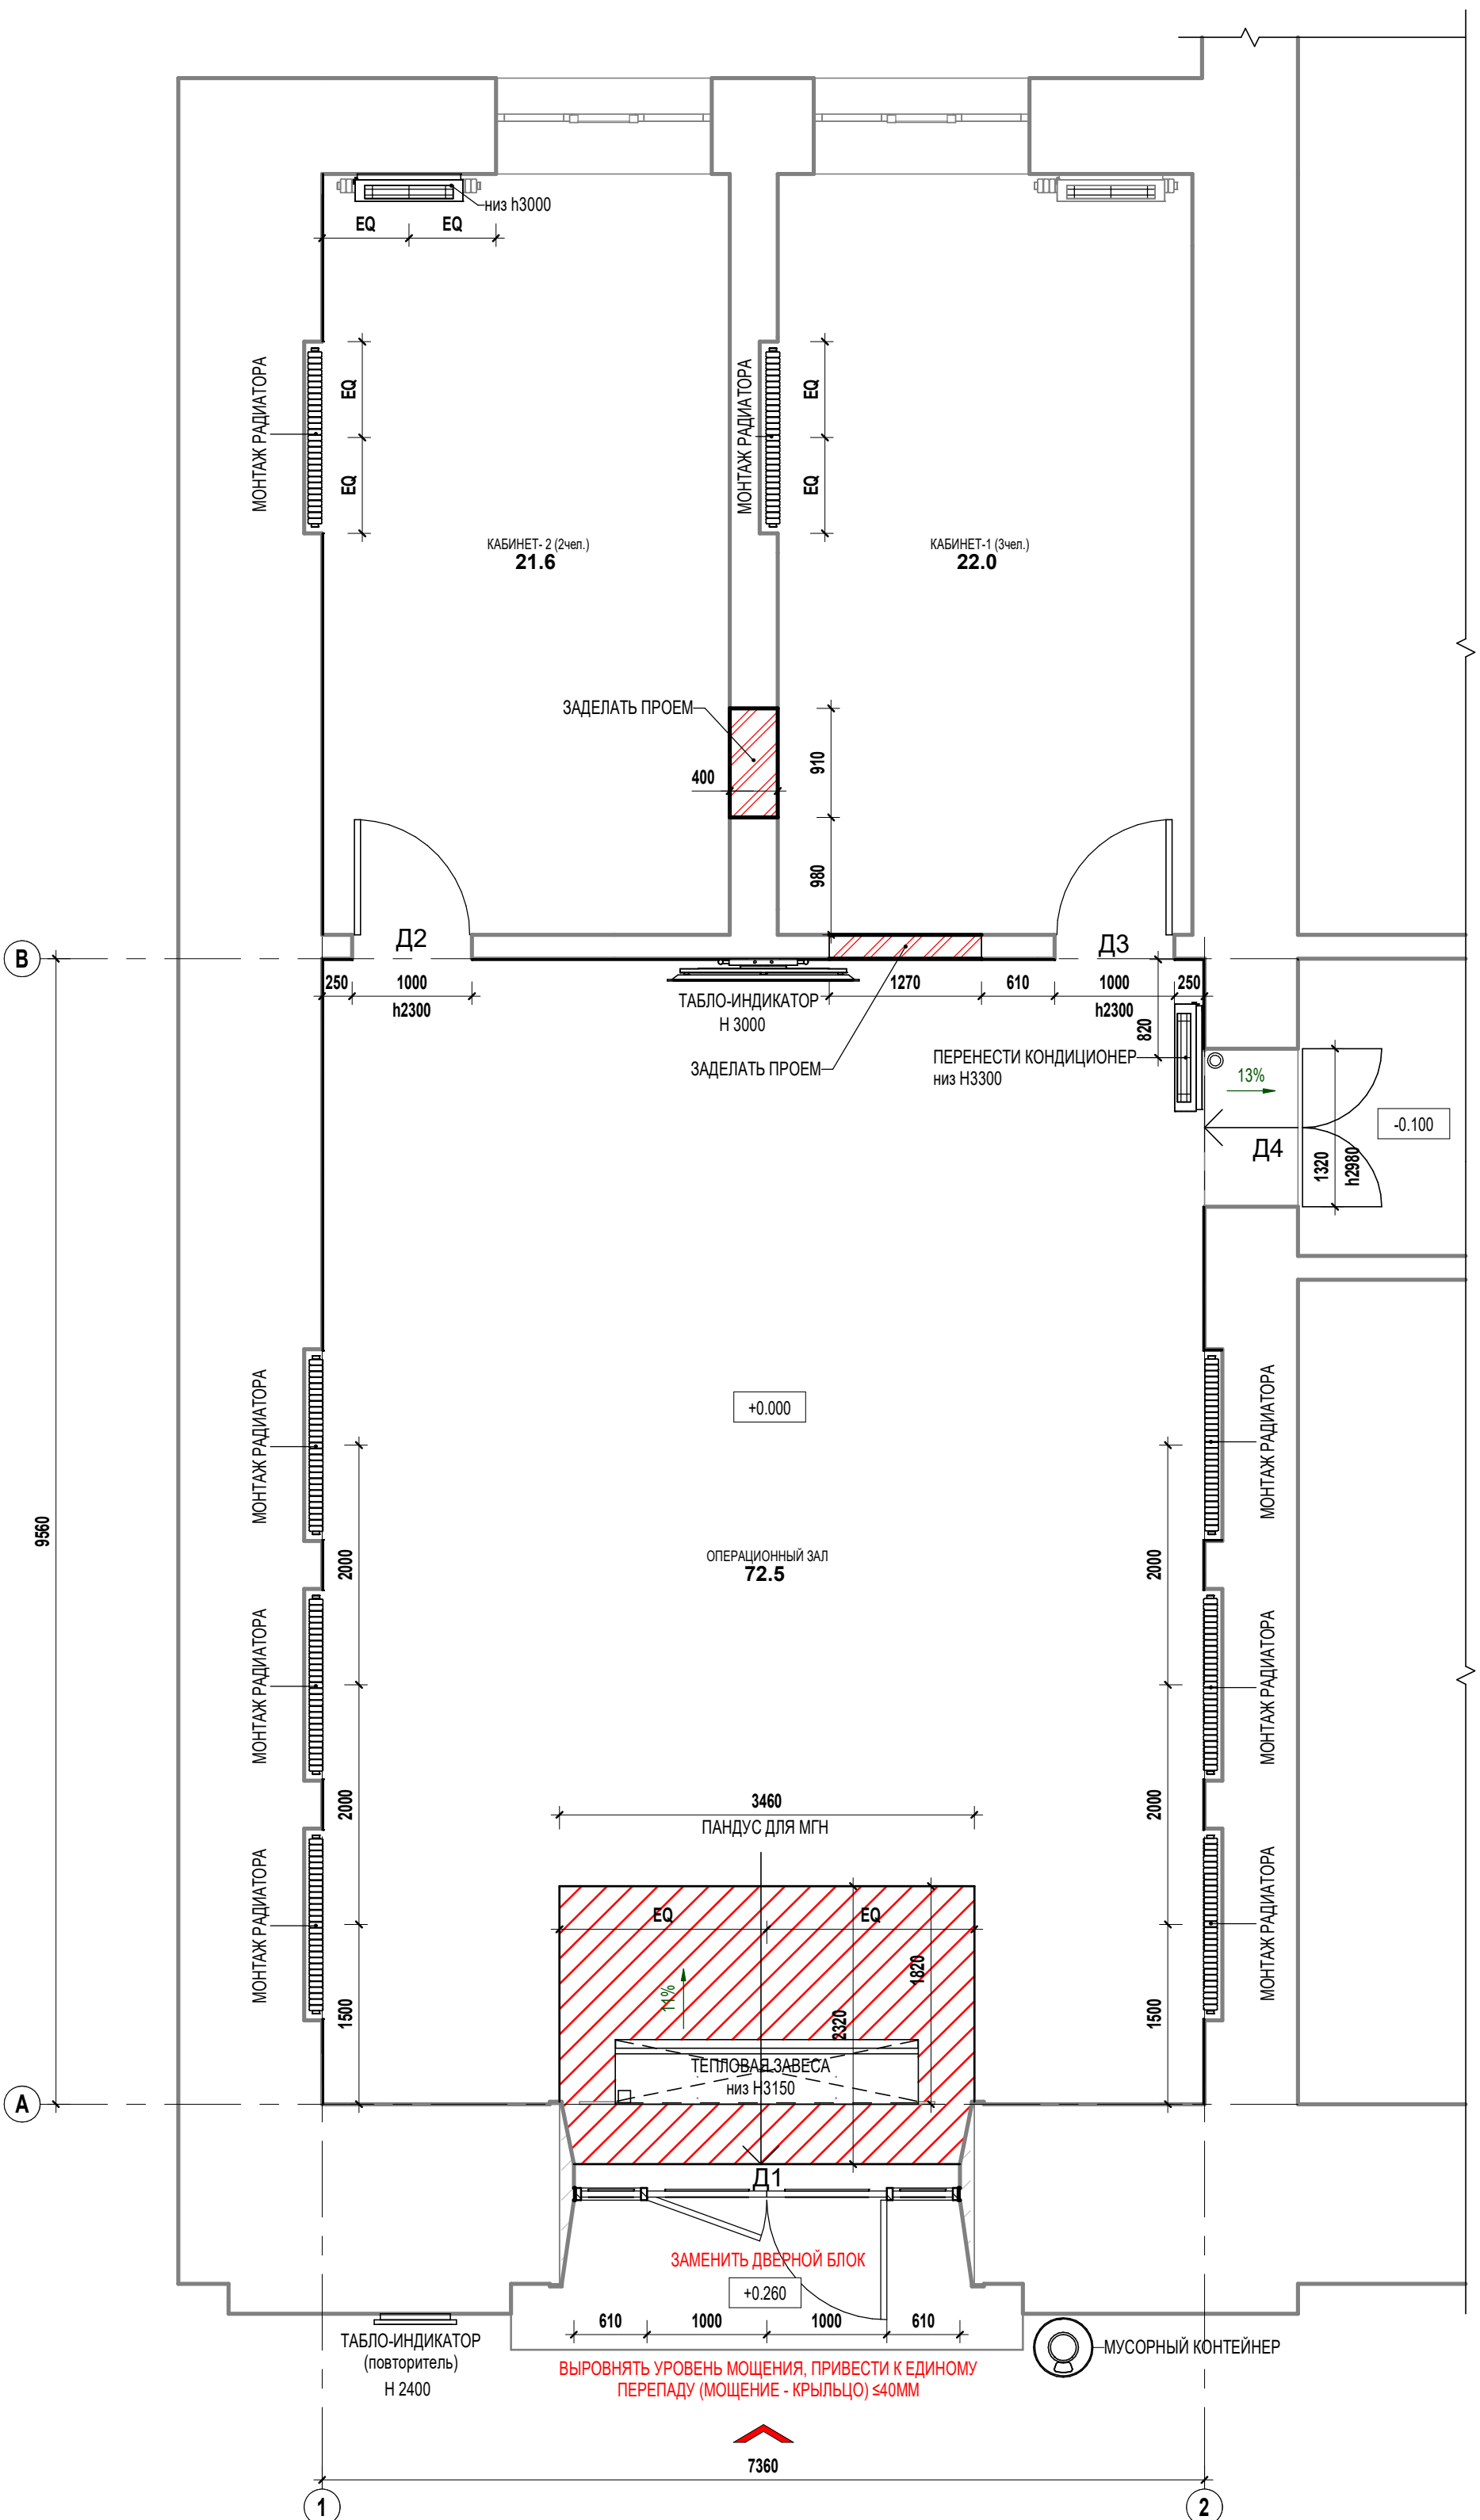
### МОНТАЖНЫЙ ПЛАН (строительный) М. 1 : 50



**УСЛОВНЫЕ ОБОЗНАЧЕНИЯ**

-  Существующей стены, перегородки, покрытия, перекрытия не подлежащие сносу либо демонтажу
-  Проем в существующей стене, перегородке, покрытии, перекрытии, подлежащий заделке


**ПРИМЕЧАНИЕ:**

1. Все размеры уточнить по месту!
2. Высотные отметки указаны от уровня чистого пола

			<b>177/0920 -1- IA</b>								
			Reparatia incaperilor "Ghiseului unic" PRIMĂRIA MUNICIPIULUI CHIȘINĂU, mun. Chișinău, Bulevardul Ștefan cel Mare și Sfânt, 83								
			GHISEU UNIC		<table border="1"> <tr> <td>Faza</td> <td>Coala</td> <td>Coli</td> </tr> <tr> <td>PE</td> <td>SP.05</td> <td></td> </tr> </table>	Faza	Coala	Coli	PE	SP.05	
Faza	Coala	Coli									
PE	SP.05										
A.S.P	Cozlova I.	10.20.	Монтажный план (строительный) на отм. 0.000								
Arhitect	Dumbrava V.	10.20.									
Arhitect	Ohrimenco M.	10.20.									
			"LASCONT" S.R.L. mun.Chisinau 069123042/022201299								




ПЛАН РАЗМЕЩЕНИЯ ОБОРУДОВАНИЯ М. 1 : 50

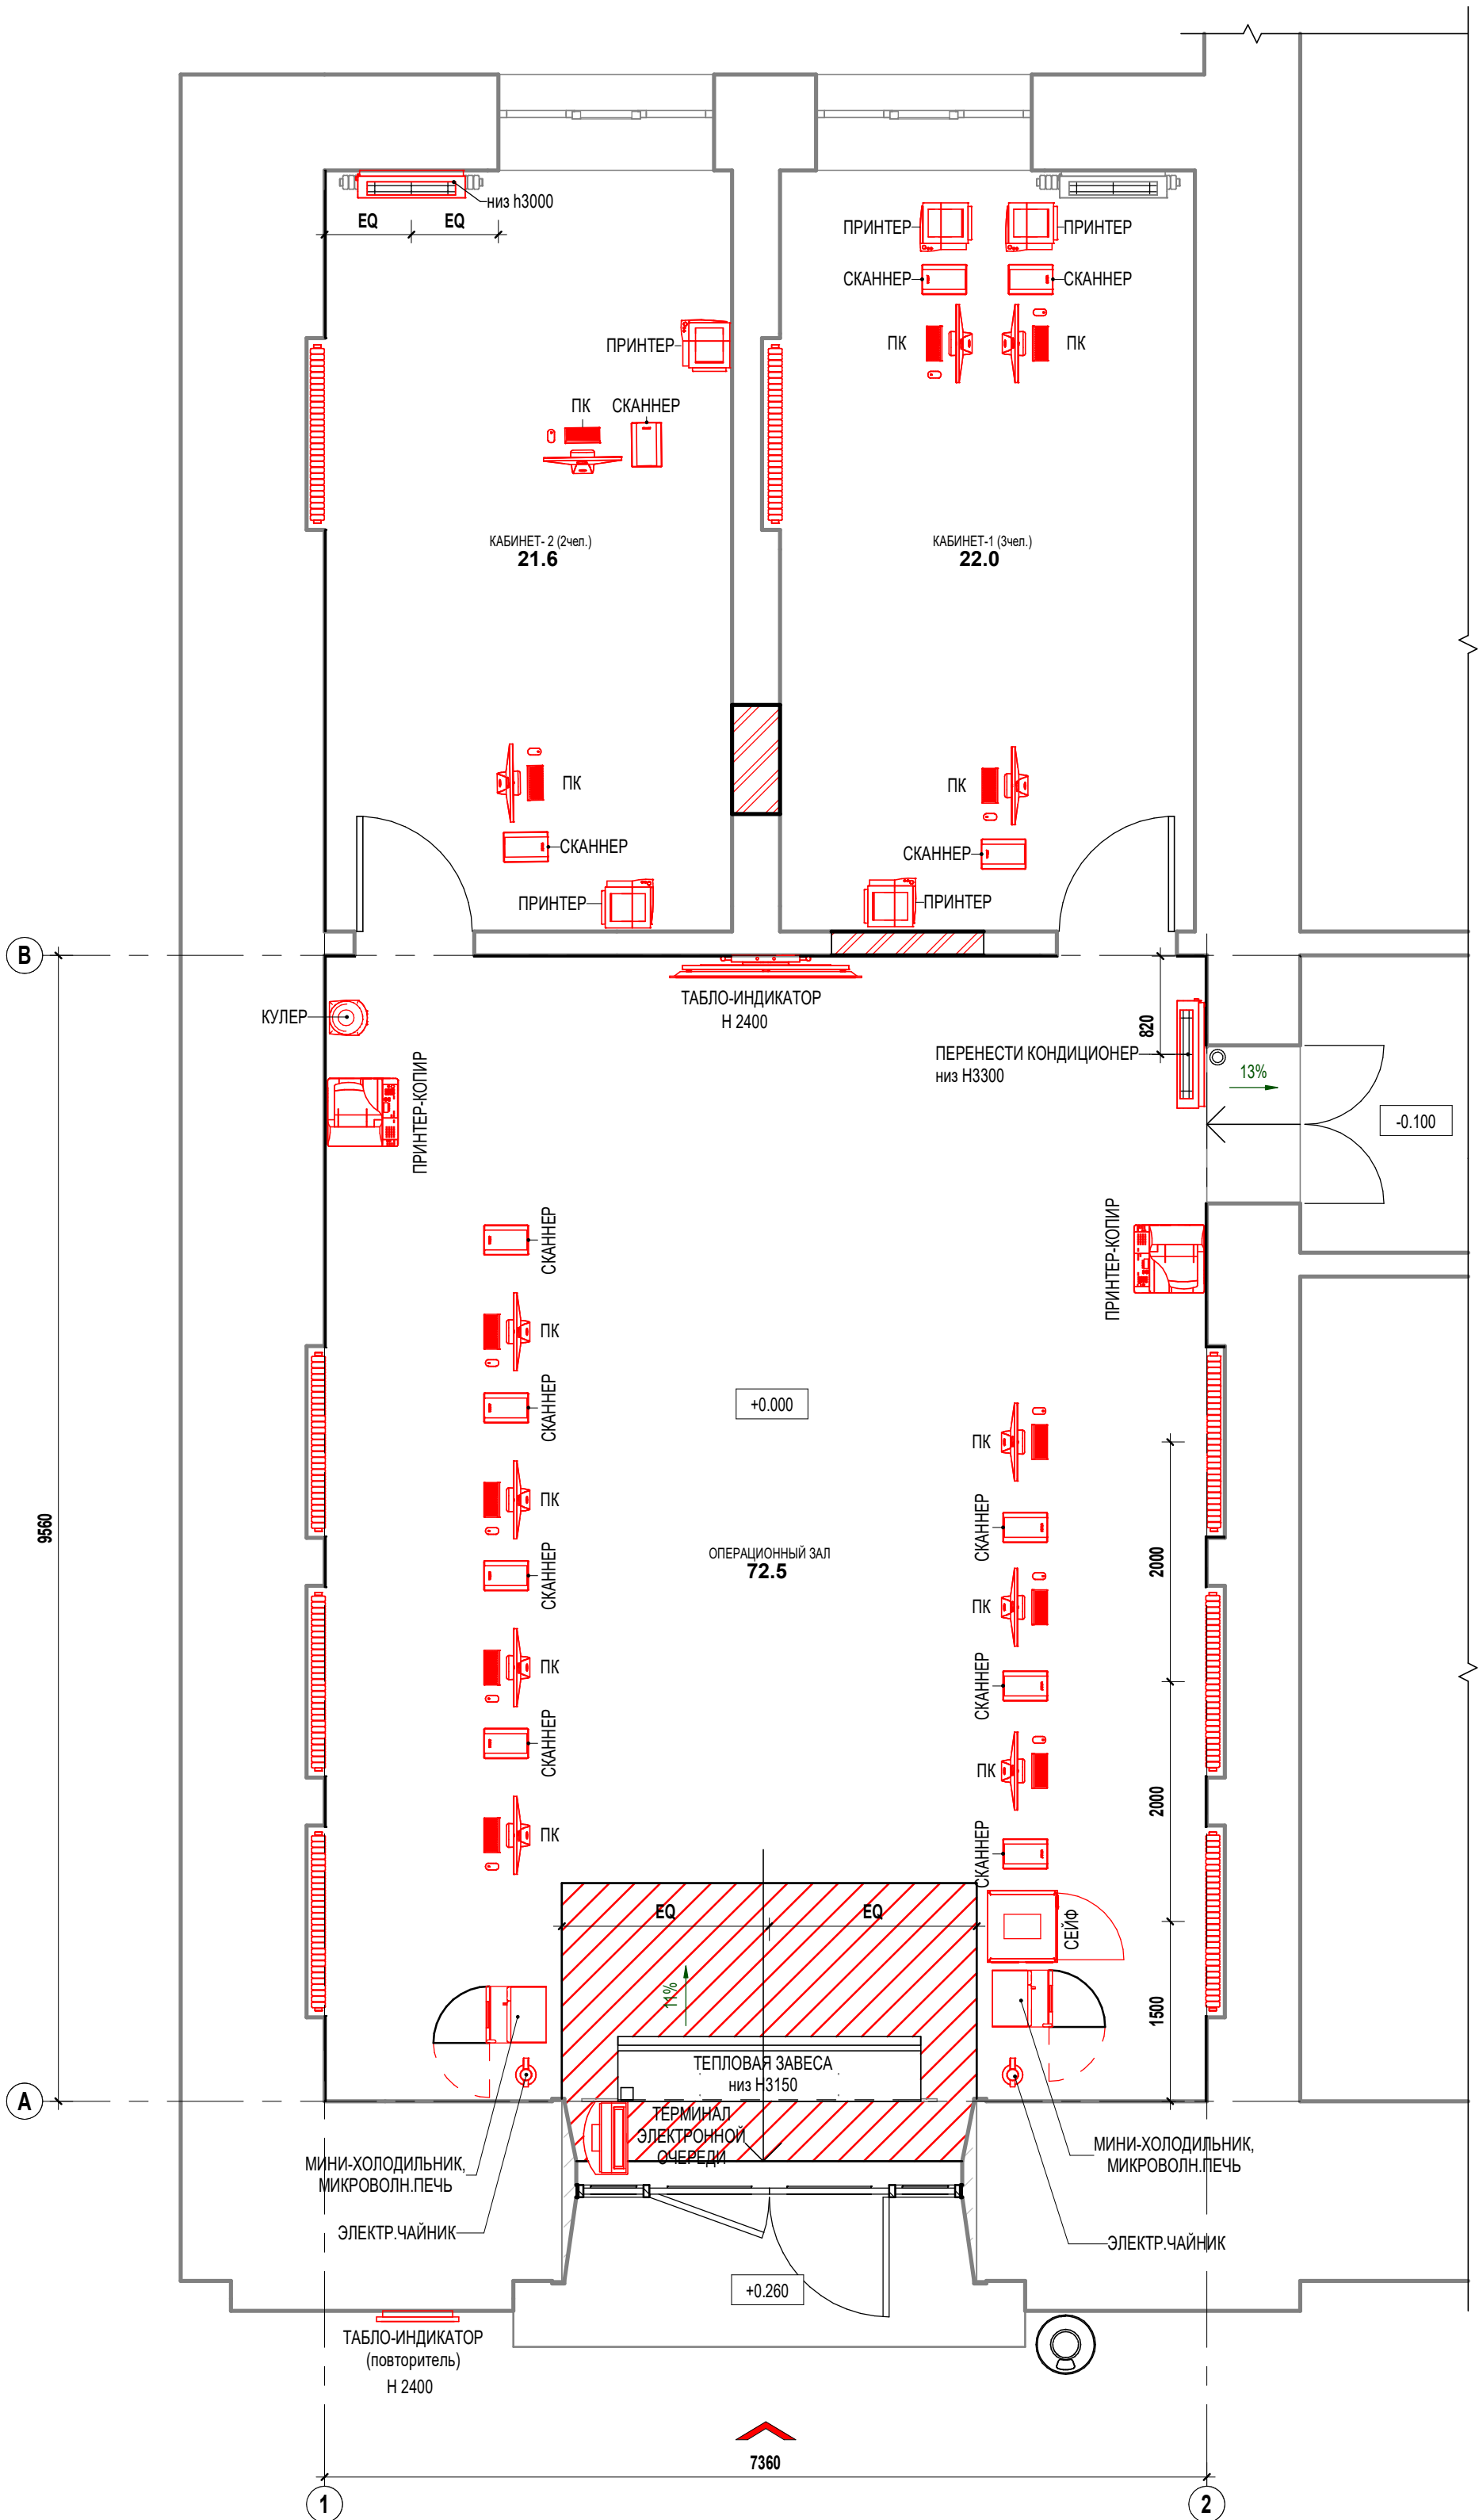




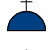
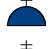

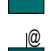
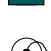
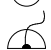
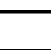
				<b>177/0920 -1- IA</b>		
				Reparatia incaperilor "Ghiseului unic" PRIMĂRIA MUNICIPIULUI CHIȘINĂU, mun. Chișinău, Bulevardul Ștefan cel Mare și Sfânt, 83		
				GHISEU UNIC		
				Faza	Coala	Coli
				PE	SP.06	
				"LASCONT" S.R.L mun.Chisinau 069123042/022201299		
A.S.P	Cozlova I.		10.20.	План размещения оборудования		
Arhitect	Dumbrava V.		10.20.			

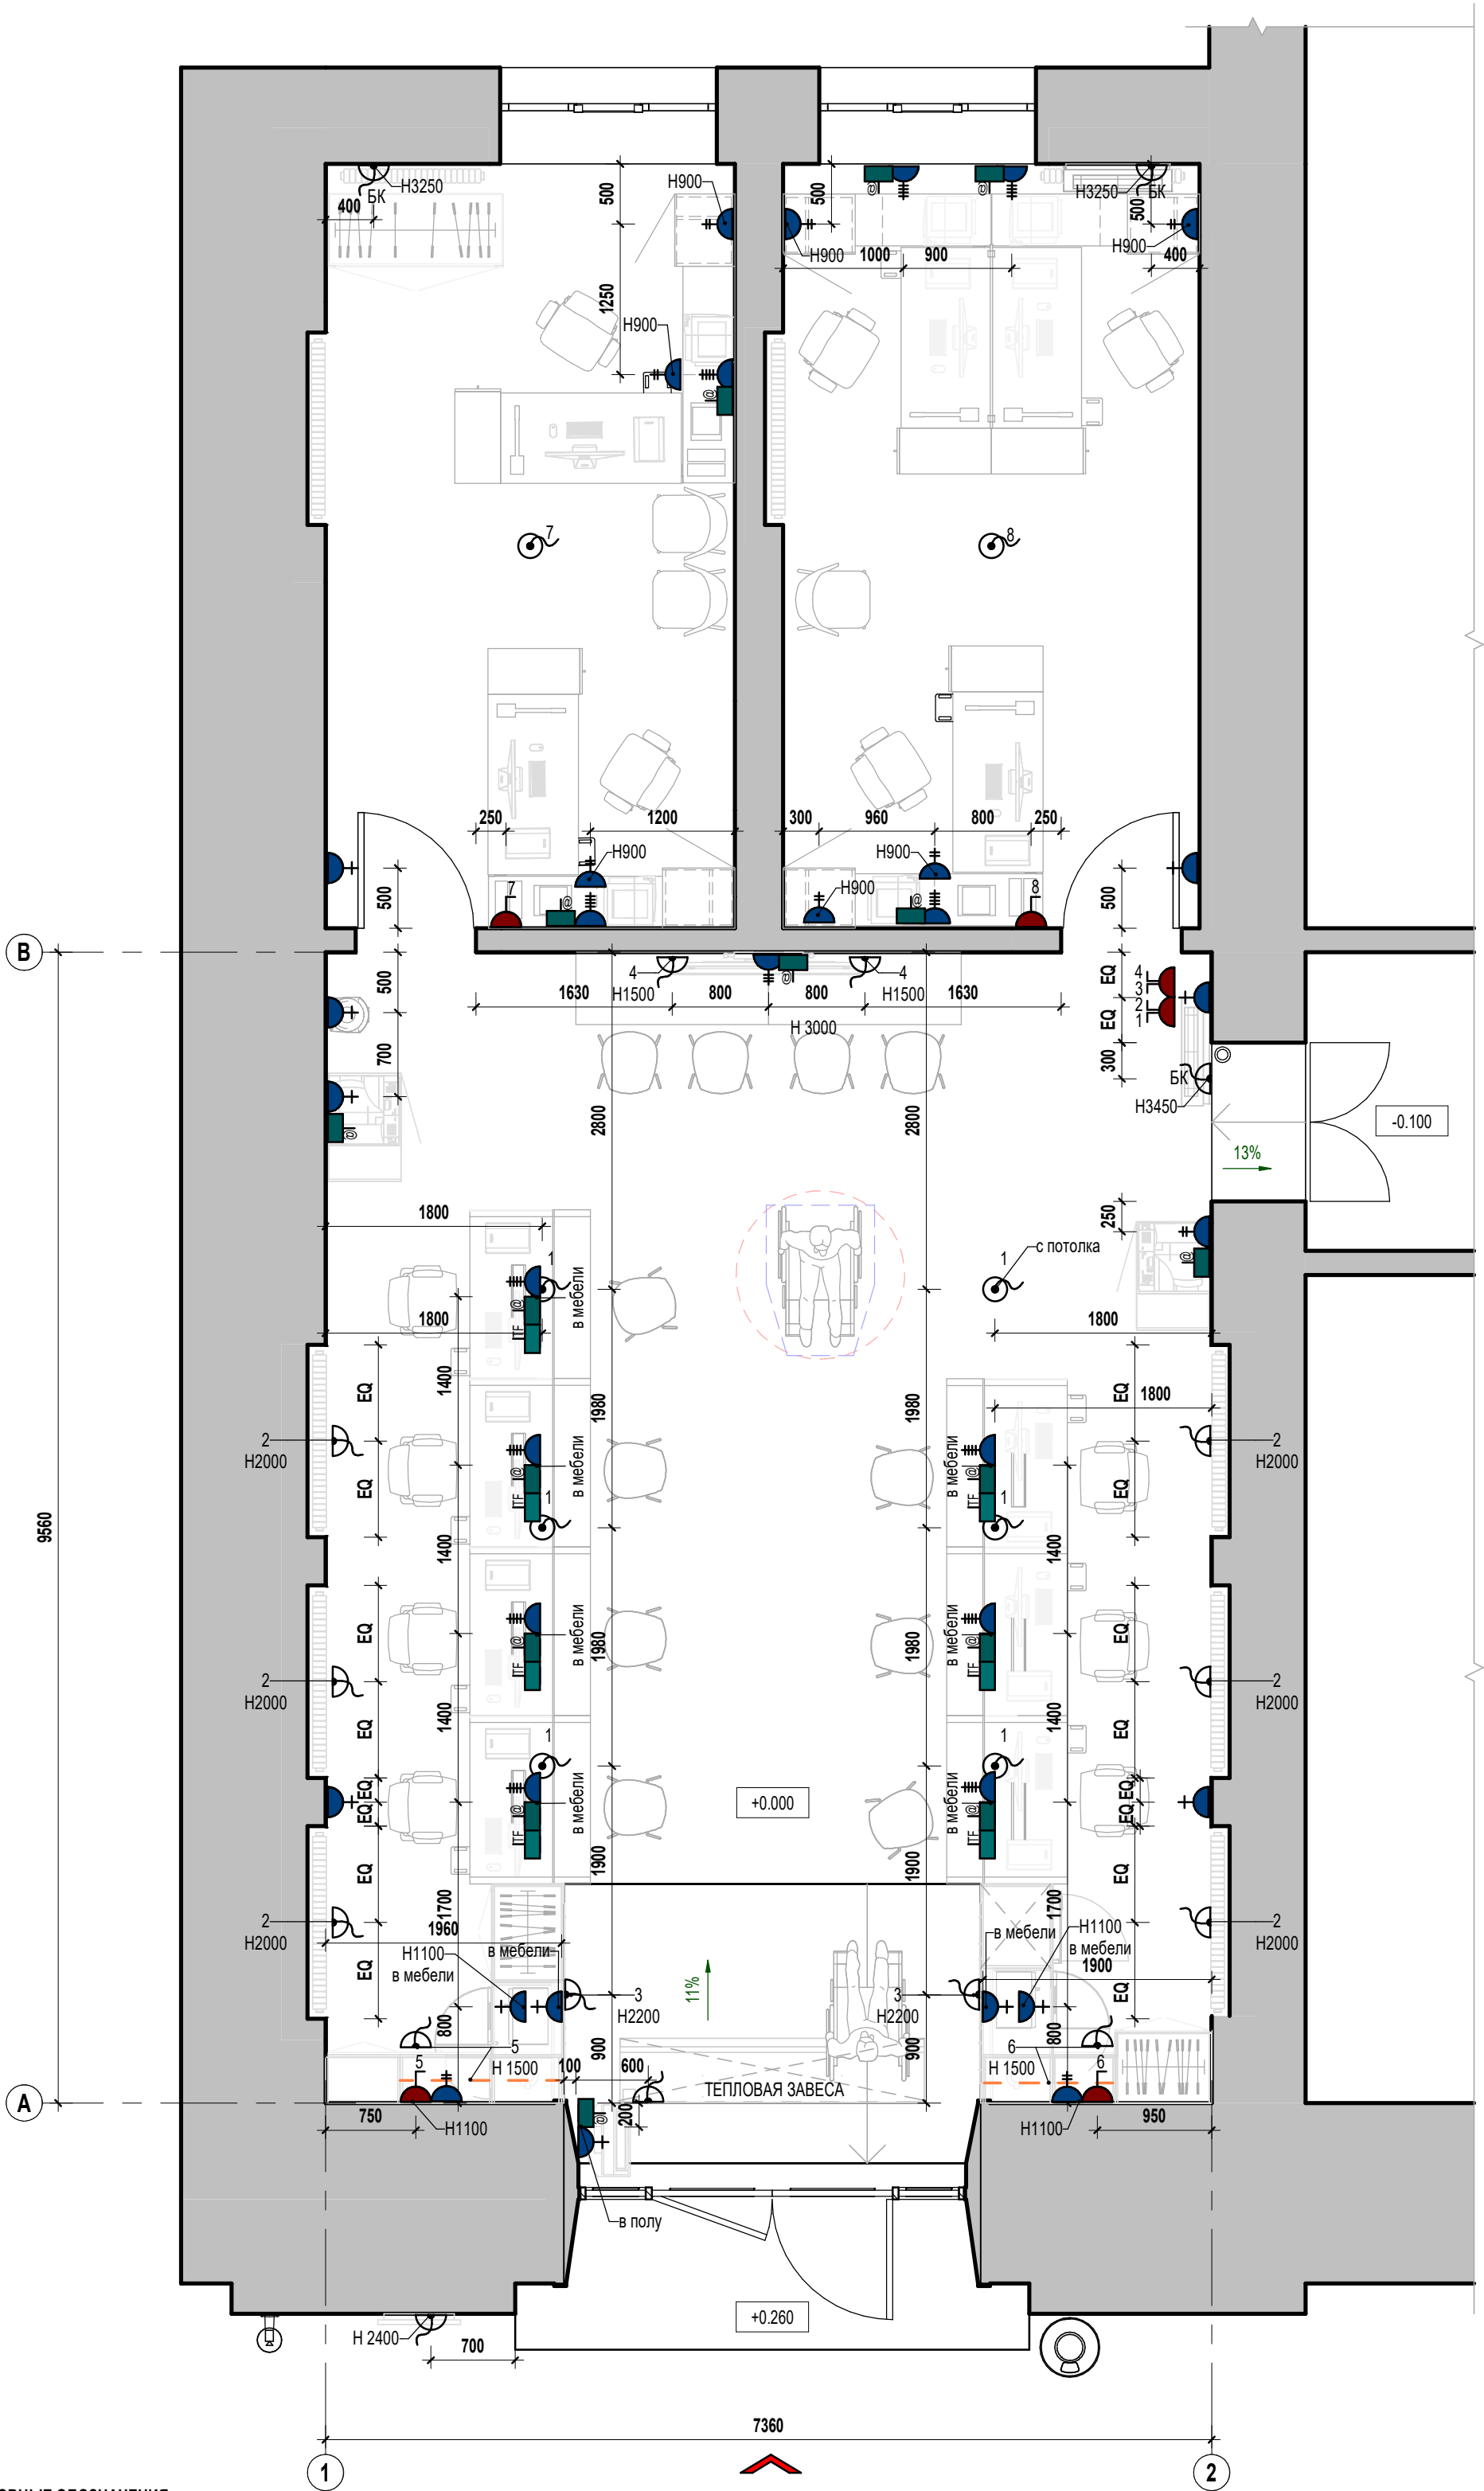

### СХЕМА ЭЛЕКТРООБОРУДОВАНИЯ М. 1 : 50



**УСЛОВНЫЕ ОБОЗНАЧЕНИЯ**

-  -выключатель одноклавишный
-  -выключатель двухклавишный
-  -розетка одноместная
-  -розетка двухместная
-  -розетка трёхместная
-  -розетка четырёхместная
-  -розетка телефонной сети
-  -интернет розетка
-  -вывод свободного конца провода
-  -вывод свободного конца провода на стене

**ПРИМЕЧАНИЕ:**


1. Все размеры уточнить по месту! В случае необходимости откорректировать предварительно согласовав с Автором проекта и Заказчиком
2. Данный лист см. совместно с планом расстановки мебели и схемой освещения.
3. Если не указано иначе, высота выключателей от пола принята 900 мм, розеток - 300 мм.
4. За условную отметку 0.000 принимаем уровень чистого пола.

<b>177/0920 -1- IA</b>		
Reparatia incaperilor "Ghiseului unic" PRIMĂRIA MUNICIPIULUI CHIȘINĂU, mun. Chișinău, Bulevardul Ștefan cel Mare și Sfânt, 83		
	Faza	Coala
GHISEU UNIC	PE	SP.07
A.S.P	Cozlova I.	10.20.
Arhitect	Dumbrava V.	10.20.
Arhitect	Ohrimenco M.	10.20.
Схема электрооборудования		"LASCONT" S.R.L mun.Chisinau 069123042/022201299





СХЕМА ОСВЕЩЕНИЯ М. 1 : 50

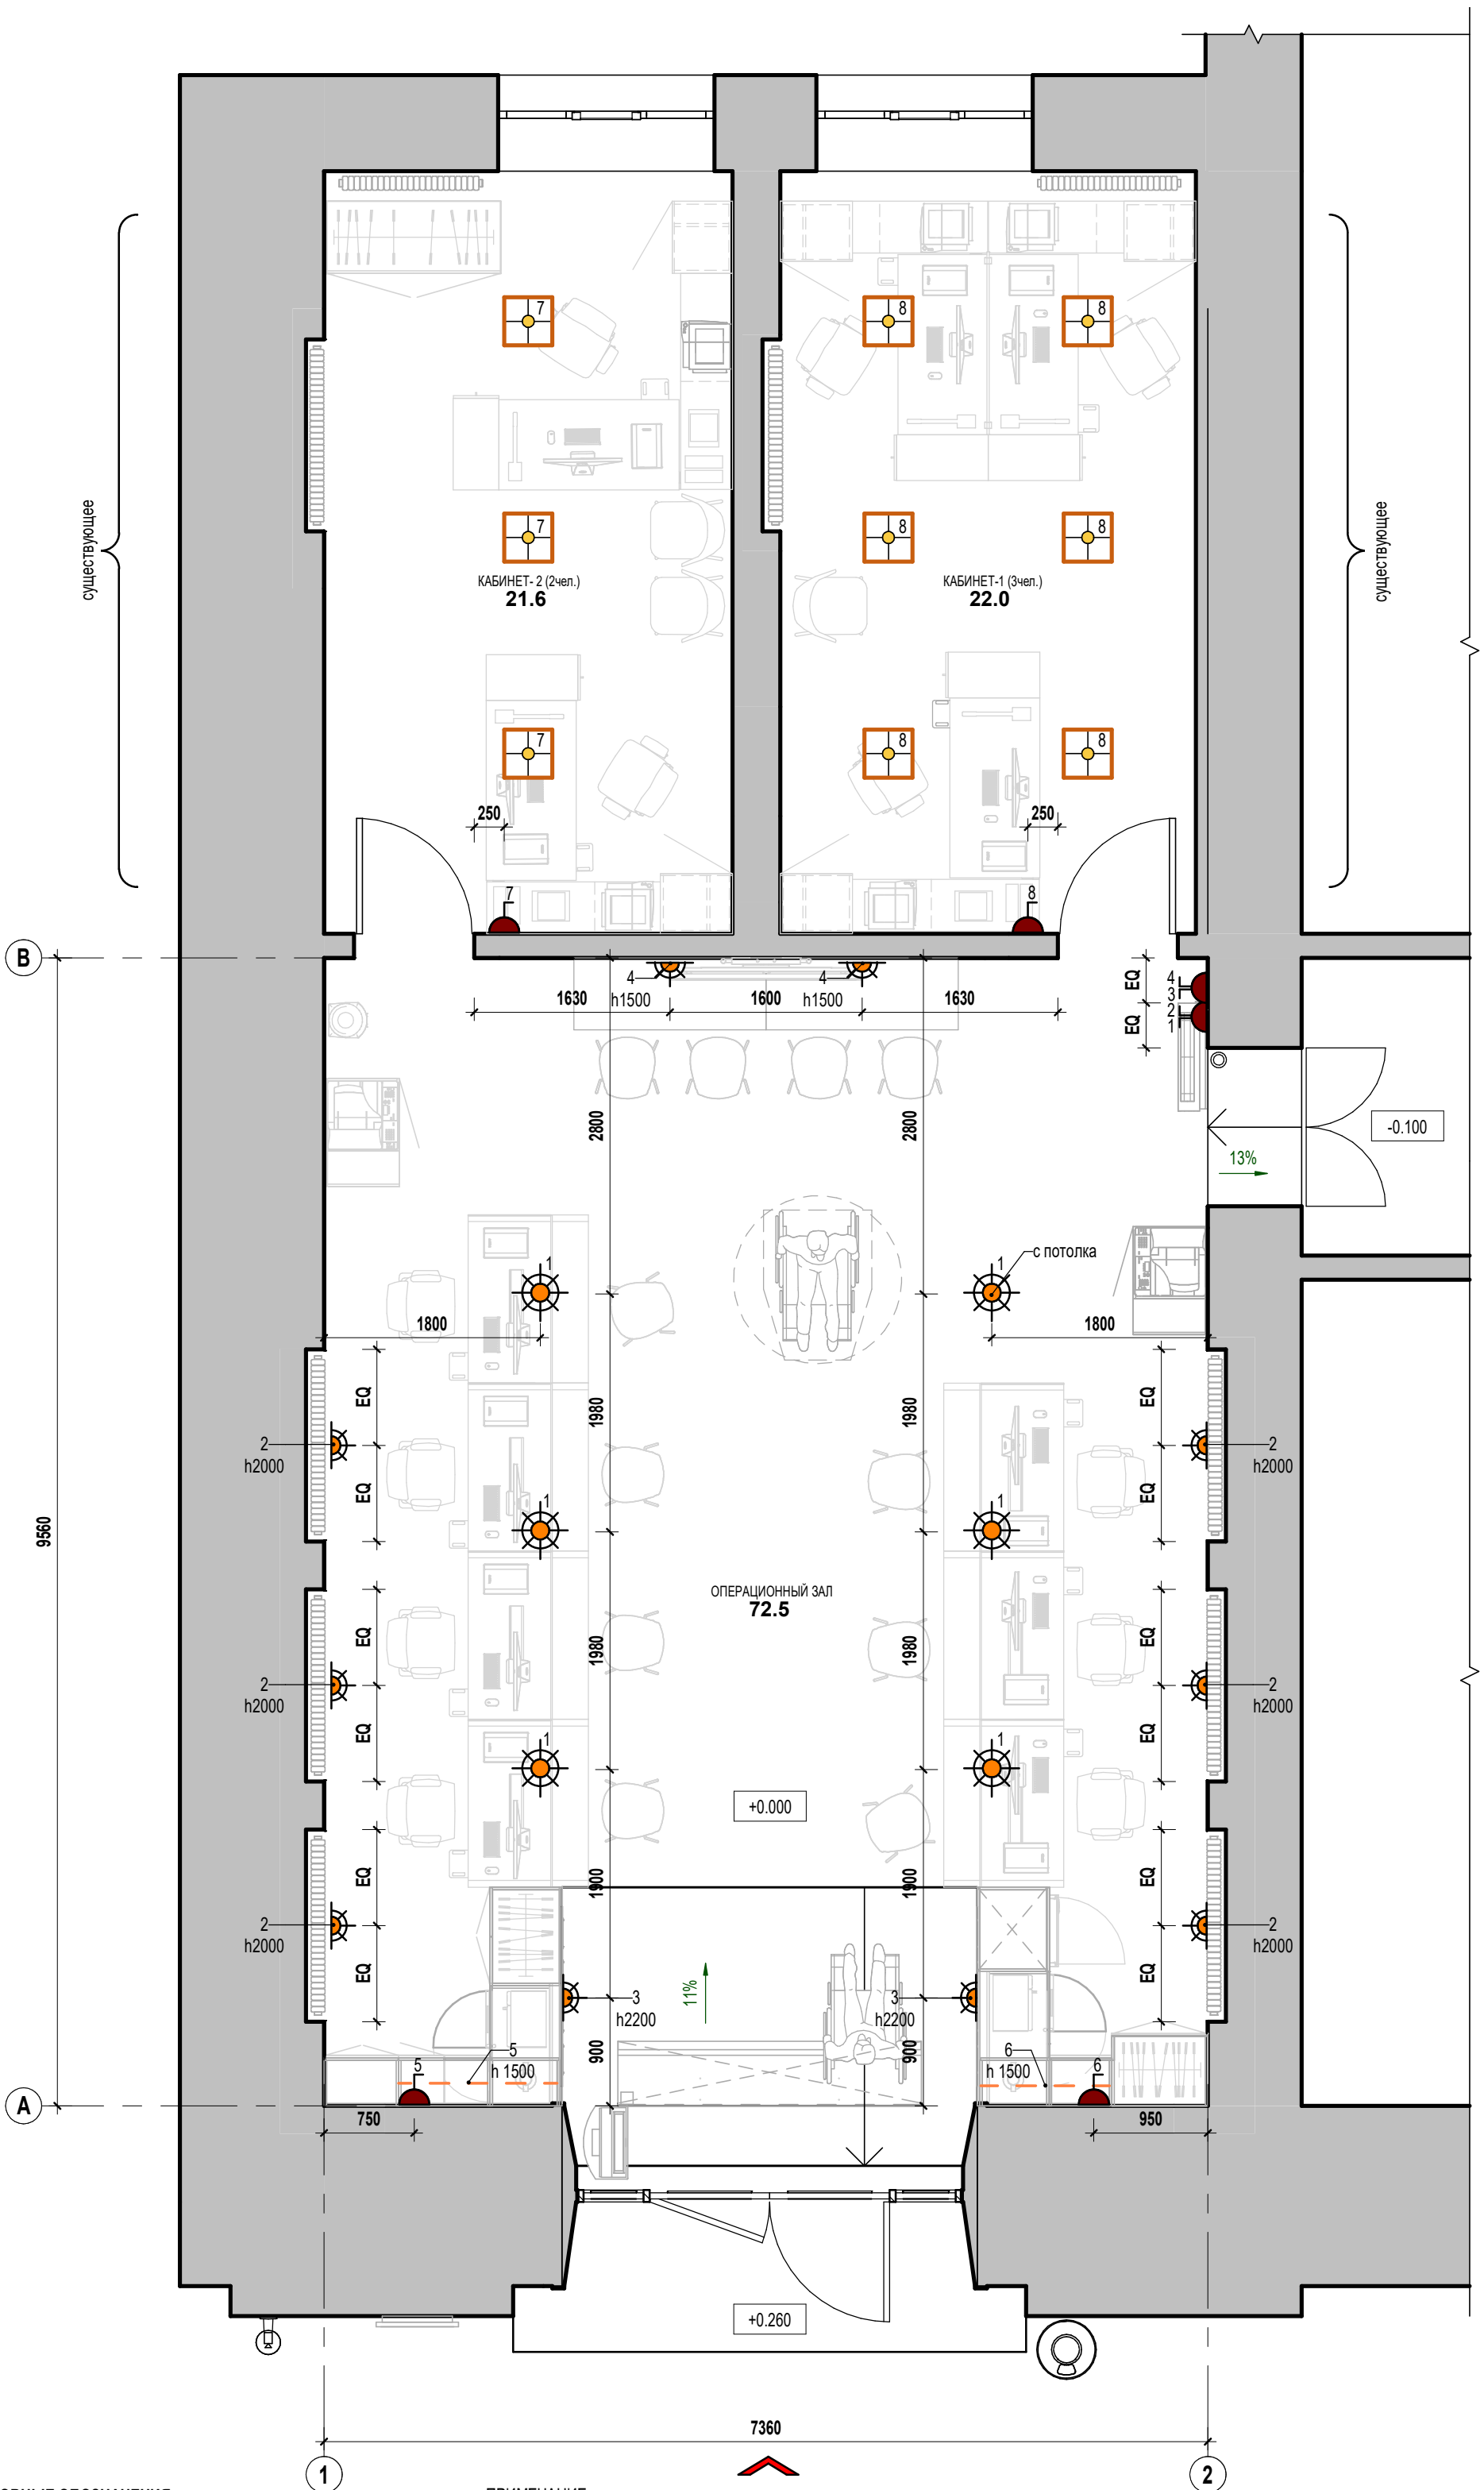

УСЛОВНЫЕ ОБОЗНАЧЕНИЯ


- выключатель одноклавишный
- выключатель двухклавишный
- люстра (светильник подвесной)
- бра (светильник настенный)
- потолочный светильник (кассетного типа)

ПРИМЕЧАНИЕ:

1. Все размеры уточнить по месту! В случае необходимости откорректировать предварительно согласовав с Автором проекта и Заказчиком
2. Данный лист см. совместно с планом расстановки мебели и схемой электрооборудования.
3. Если не указано иначе, высота выключателей от пола принята 900 мм.
4. За условную отметку 0.000 принимаем уровень чистого пола.


			<b>177/0920 -1- IA</b>		
			Reparatia incaperilor "Ghiseului unic" PRIMĂRIA MUNICIPIULUI CHIȘINĂU, mun. Chișinău, Bulevardul Ștefan cel Mare și Sfânt, 83		
			<b>GHISEU UNIC</b>		
			Faza	Coala	Coli
			PE	SP.08	
A.S.P	Cozlova I.	10.20.	Ghiseu unic Schema iluminării		
Arhitect	Dumbrava V.	10.20.			
Arhitect	Ohrimenco M.	10.20.			
			"LASCONT" S.R.L mun.Chisinau 069123042/022201299		

ПЛАН ПОТОЛКОВ М. 1 : 50

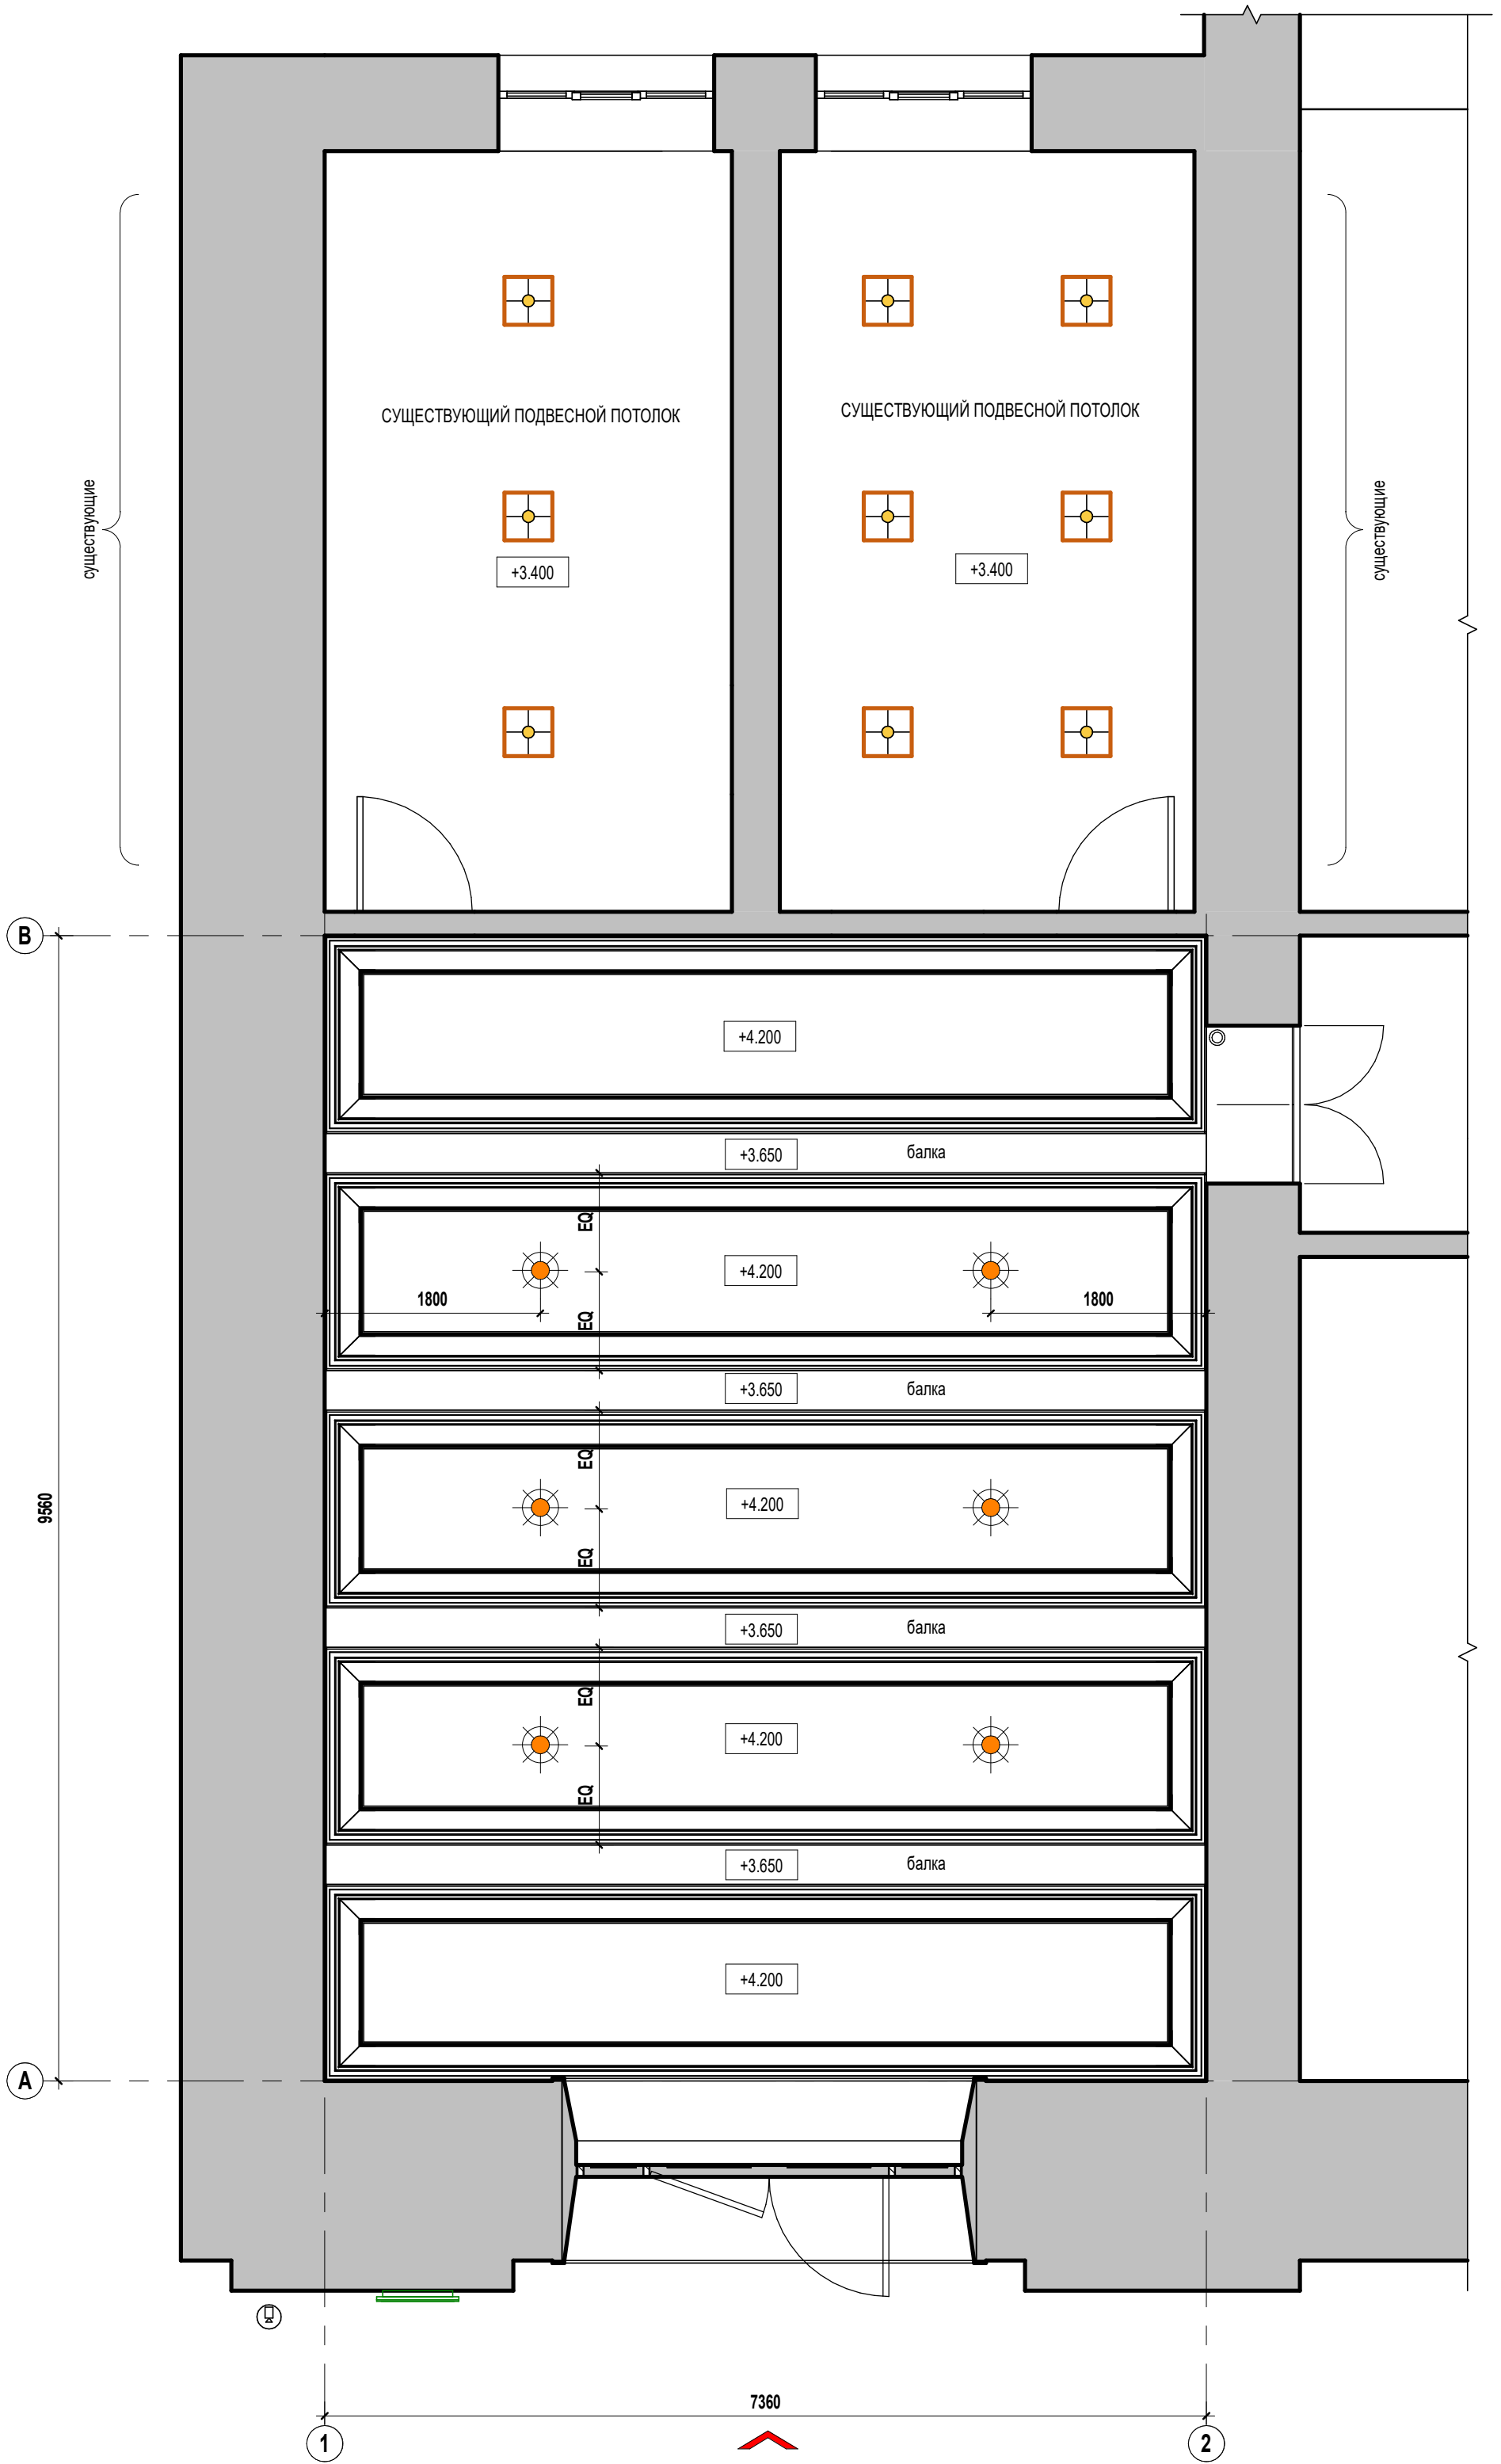


ПРИМЕЧАНИЕ:

1. Все размеры уточнить по месту! В случае необходимости откорректировать предварительно согласовав с Автором проекта и заказчиком
2. Данный лист см. совместно с планом расстановки мебели и схемой электрооборудования.
3. За условную отметку 0.000 принимаем уровень чистого пола.

				<b>177/0920 -1- IA</b>		
				Reparatia incaperilor "Ghiseului unic" PRIMĂRIA MUNICIPIULUI CHIȘINĂU, mun. Chișinău, Bulevardul Ștefan cel Mare și Sfânt, 83		
				GHISEU UNIC		
				Faza		Coala
				PE		SP.09
				План потолка		
				"LASCONT" S.R.L mun.Chisinau 069123042/022201299		
A.S.P		Cozlova I.		10.20.		
Arhitect		Dumbrava V.		10.20.		
Arhitect		Ohrimenco M.		10.20.		



ПЛАН ПОЛОВ М. 1 : 50

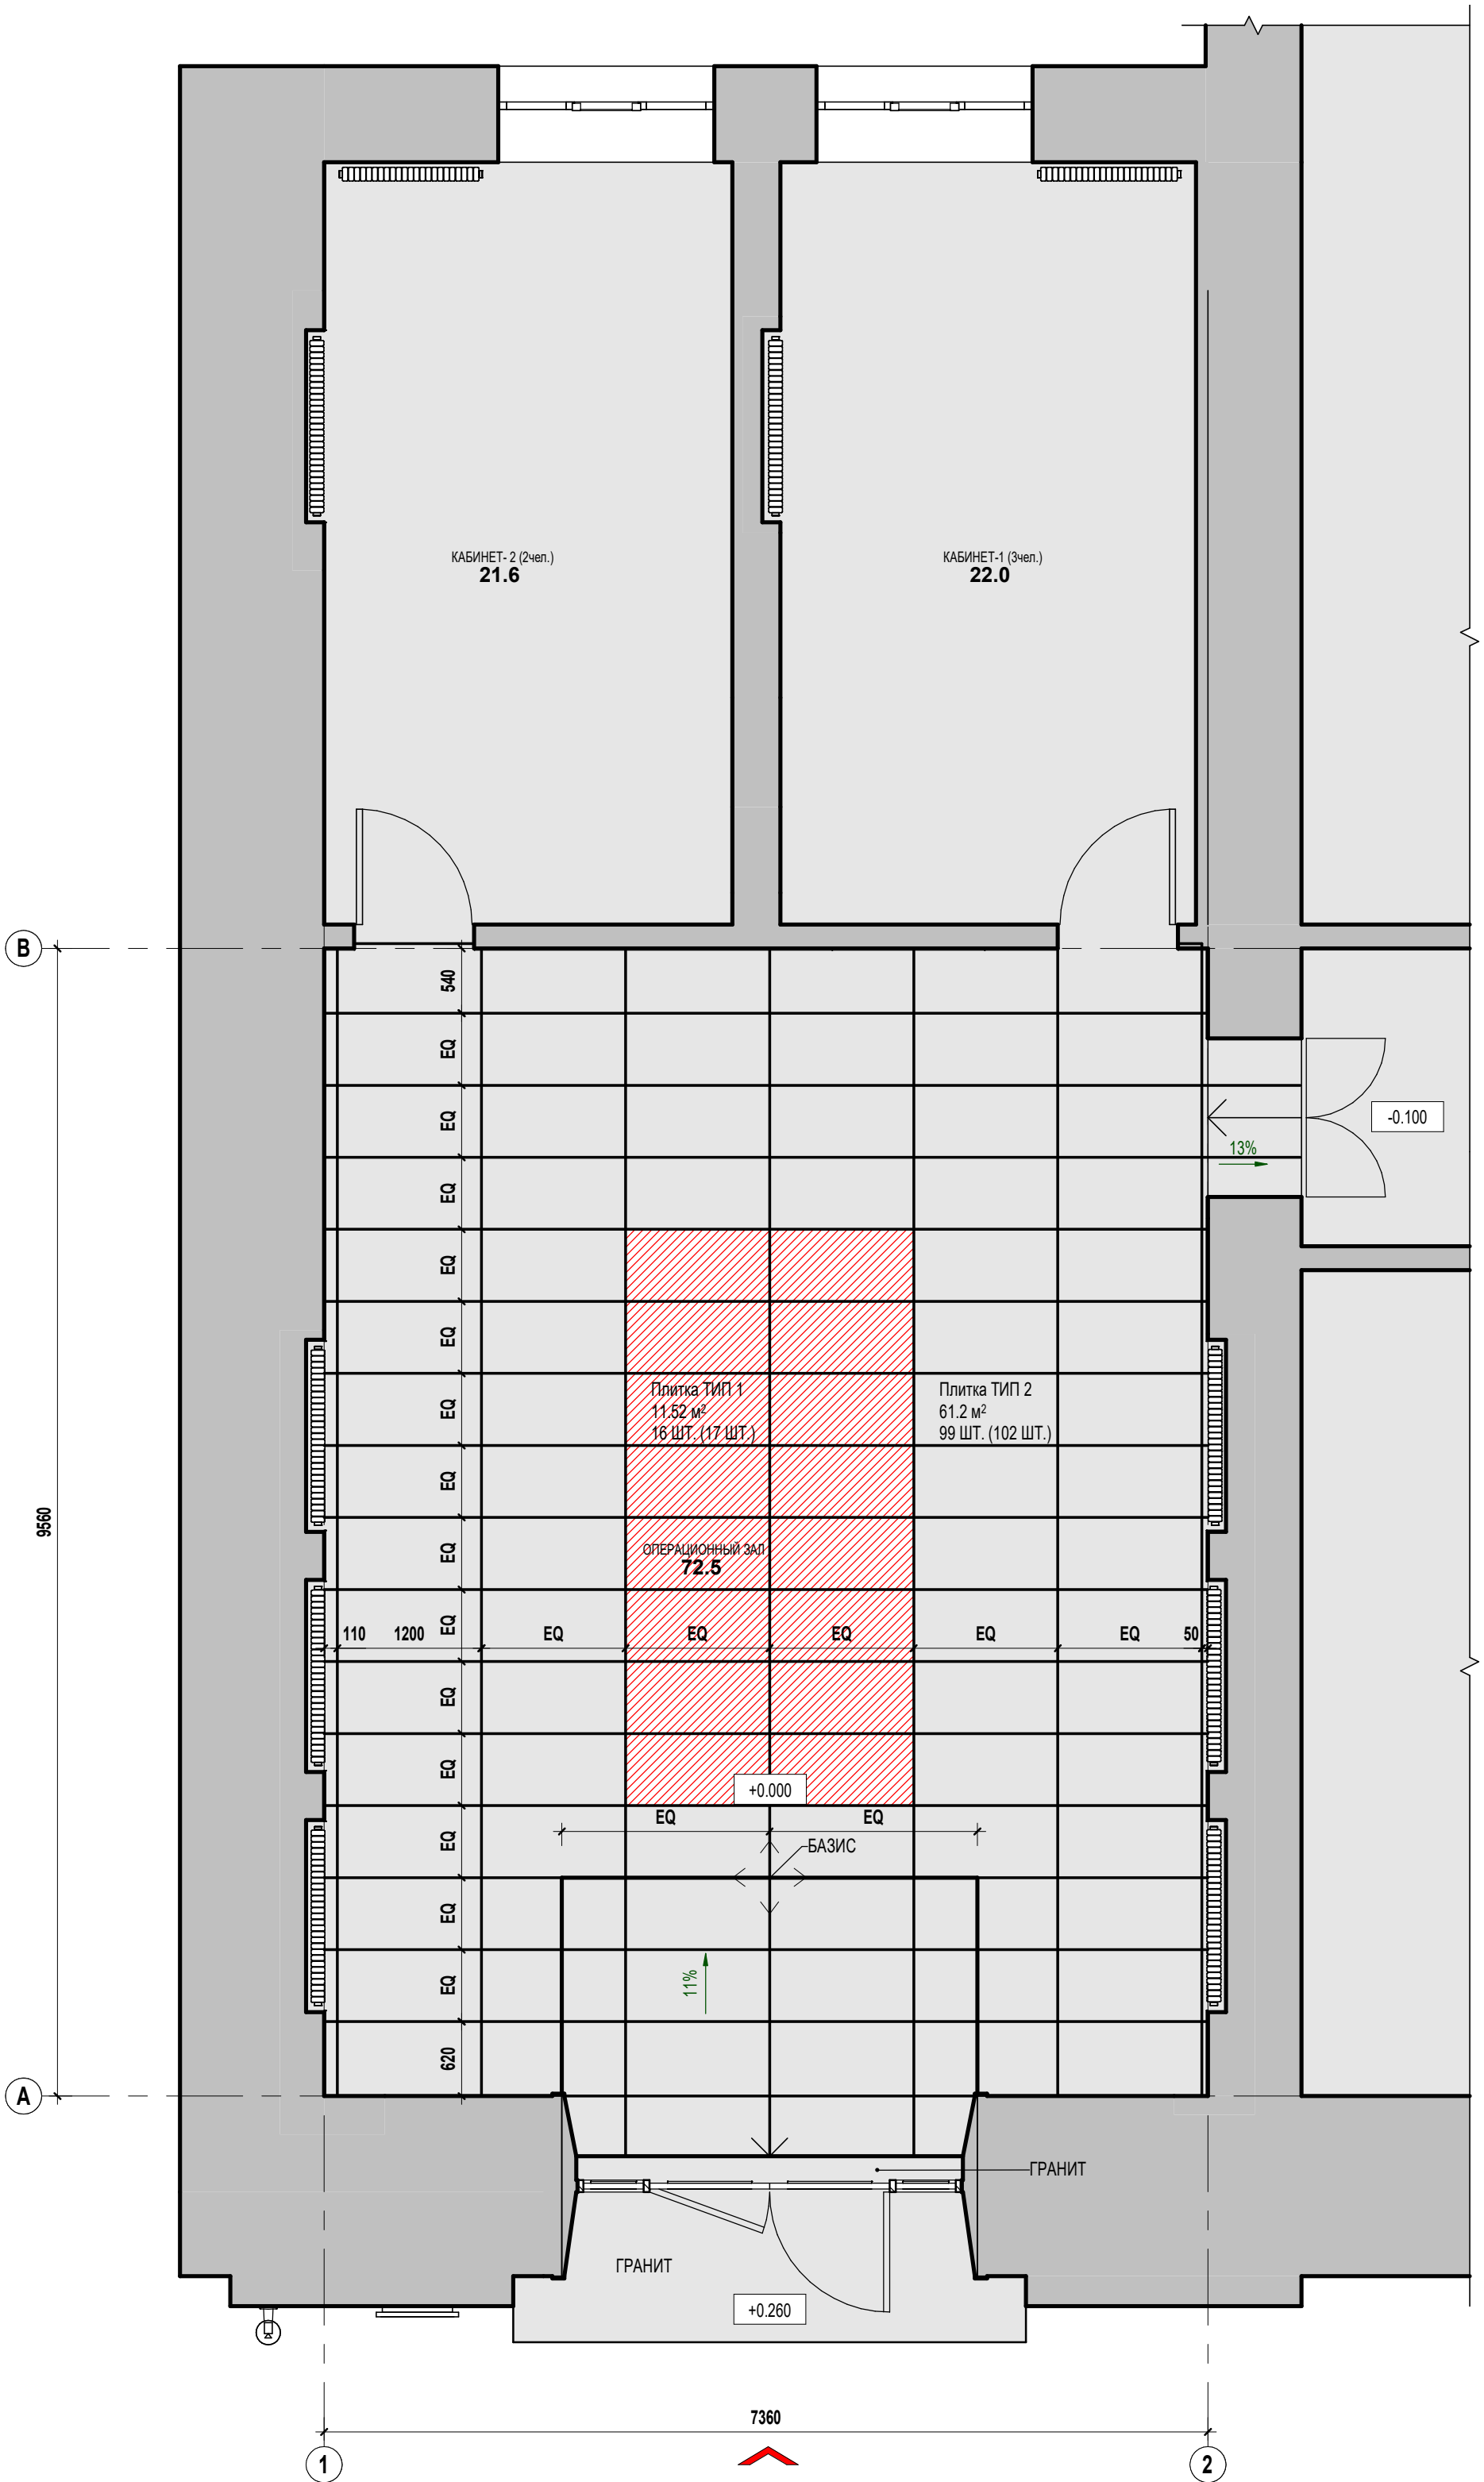

ПРИМЕЧАНИЕ:

1. Все размеры уточнить по месту! В случае необходимости откорректировать предварительно согласовав с Автором проекта и заказчиком
2. Данный лист см. совместно с планом расстановки мебели
3. Раскладку плитки вести от БАЗИСА
4. Рисунок раскладки керамической плитки уточняется после выбора и приобретения товара заказчиком
5. Количество плитки с учетом коэффициента запаса дана в скобках

			<b>177/0920 -1- IA</b>		
			Reparatia incaperilor "Ghiseului unic" PRIMĂRIA MUNICIPIULUI CHIȘINĂU, mun. Chișinău, Bulevardul Ștefan cel Mare și Sfânt, 83		
			GHISEU UNIC		
			Faza	Coala	Coli
			PE	SP.10	
			План полов		
			"LASCONT" S.R.L mun.Chisinau 069123042/022201299		
A.S.P	Cozlova I.	10.20.			
Arhitect	Dumbrava V.	10.20.			
Arhitect	Ohrimenco M.	10.20.			

