


PLAN ACOPERIȘ SCARA 1:100

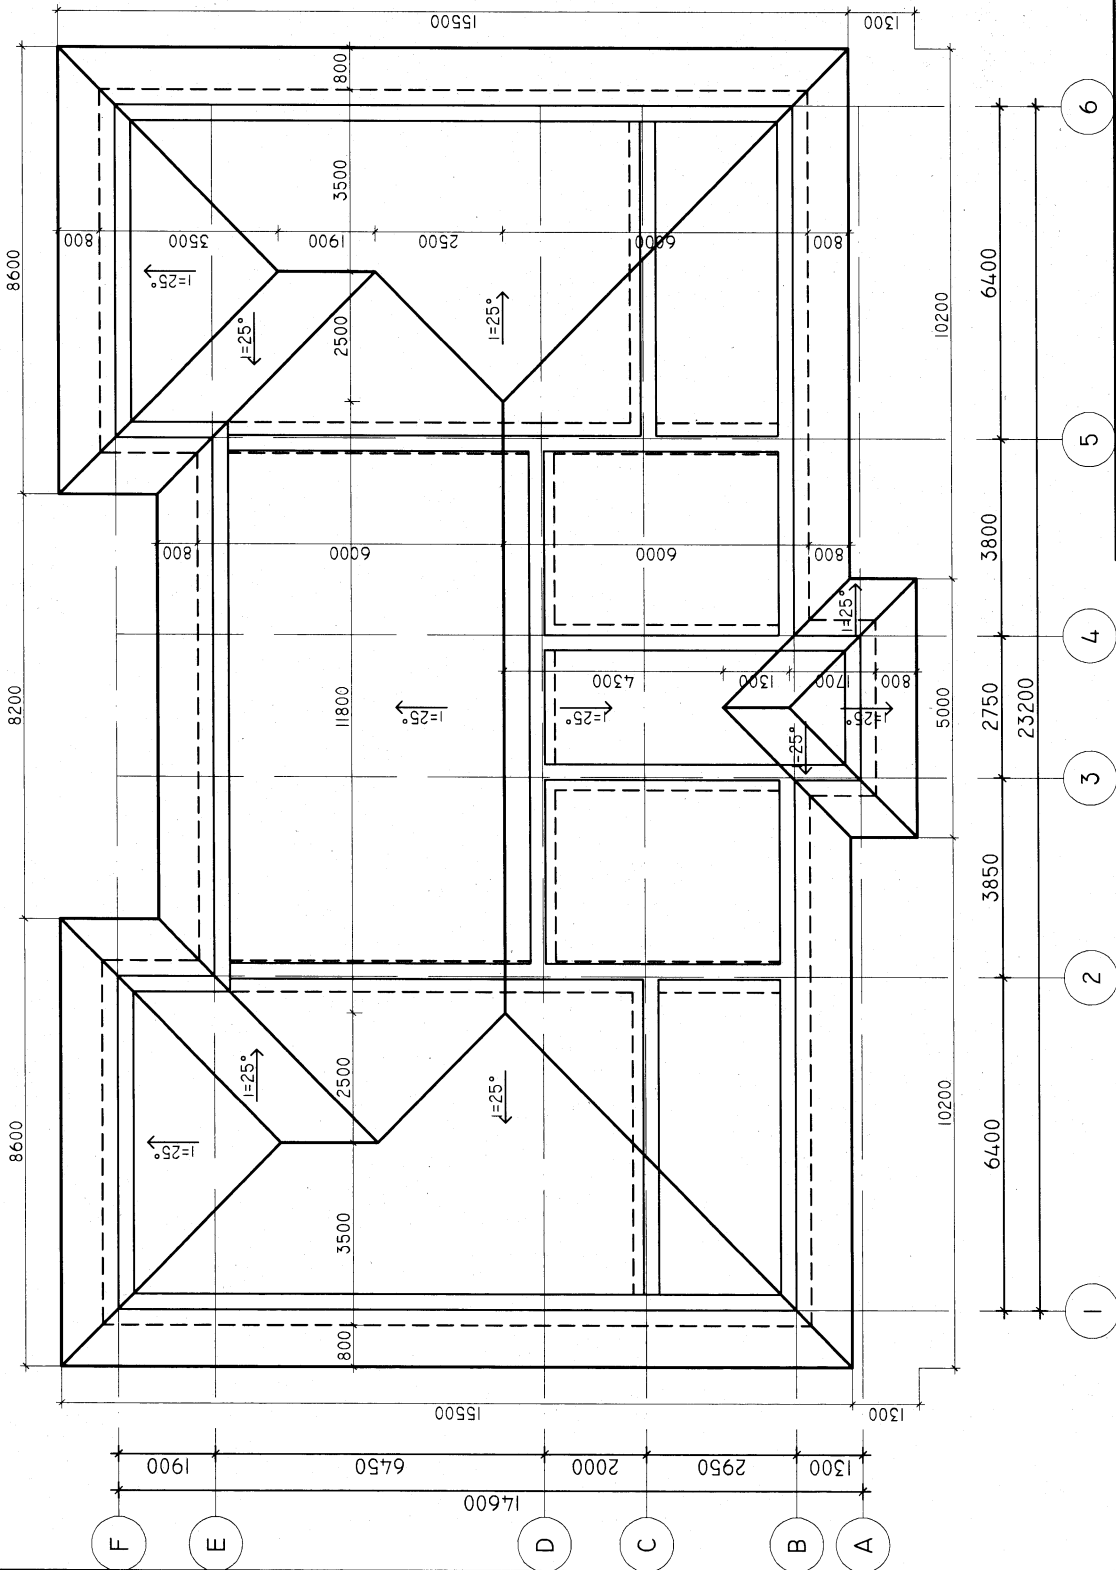

BENEFICIAR: „ATLETMED” CENTRUL NATIONAL DE MEDICINA SPORTIVA		SEMNTURA		DATA	
A.S.P.	CIOCHINA S.				
EXECUTAT	EFROS V.				

NR. : 06-2023 - SA.					
PROIECT : REPARATIA CAPITALA A ACOPERISULUI EXISTENT. ADRESA : MUN. CHISINAU, SECT. RISCANI STR-LA STUDENTILOR, 7/1, NR.CADASTRAL: 01004.04.225					
COMPARTIMENT: "SA" (SOLUTII ARHITECTURALE).			ETAPA	PLANSA	PLANSE
			PE	SA-7	I5
FPC"MODULPROF" SRL LICENTA SERIA A MMII NR. 035137 DIN 03.08.2020					
PLAN ACOPERIȘ SCARA 1:100					


- 1
- 2
- 3
- 4
- 5
- 6

N. INV. ORIGINAL	SEMNTURA, DATA	INȘIMB N. INV
------------------	----------------	---------------

MULTIPLICAT.

FORMAT: A-3

PLAN CENTURI SCARA 1:100

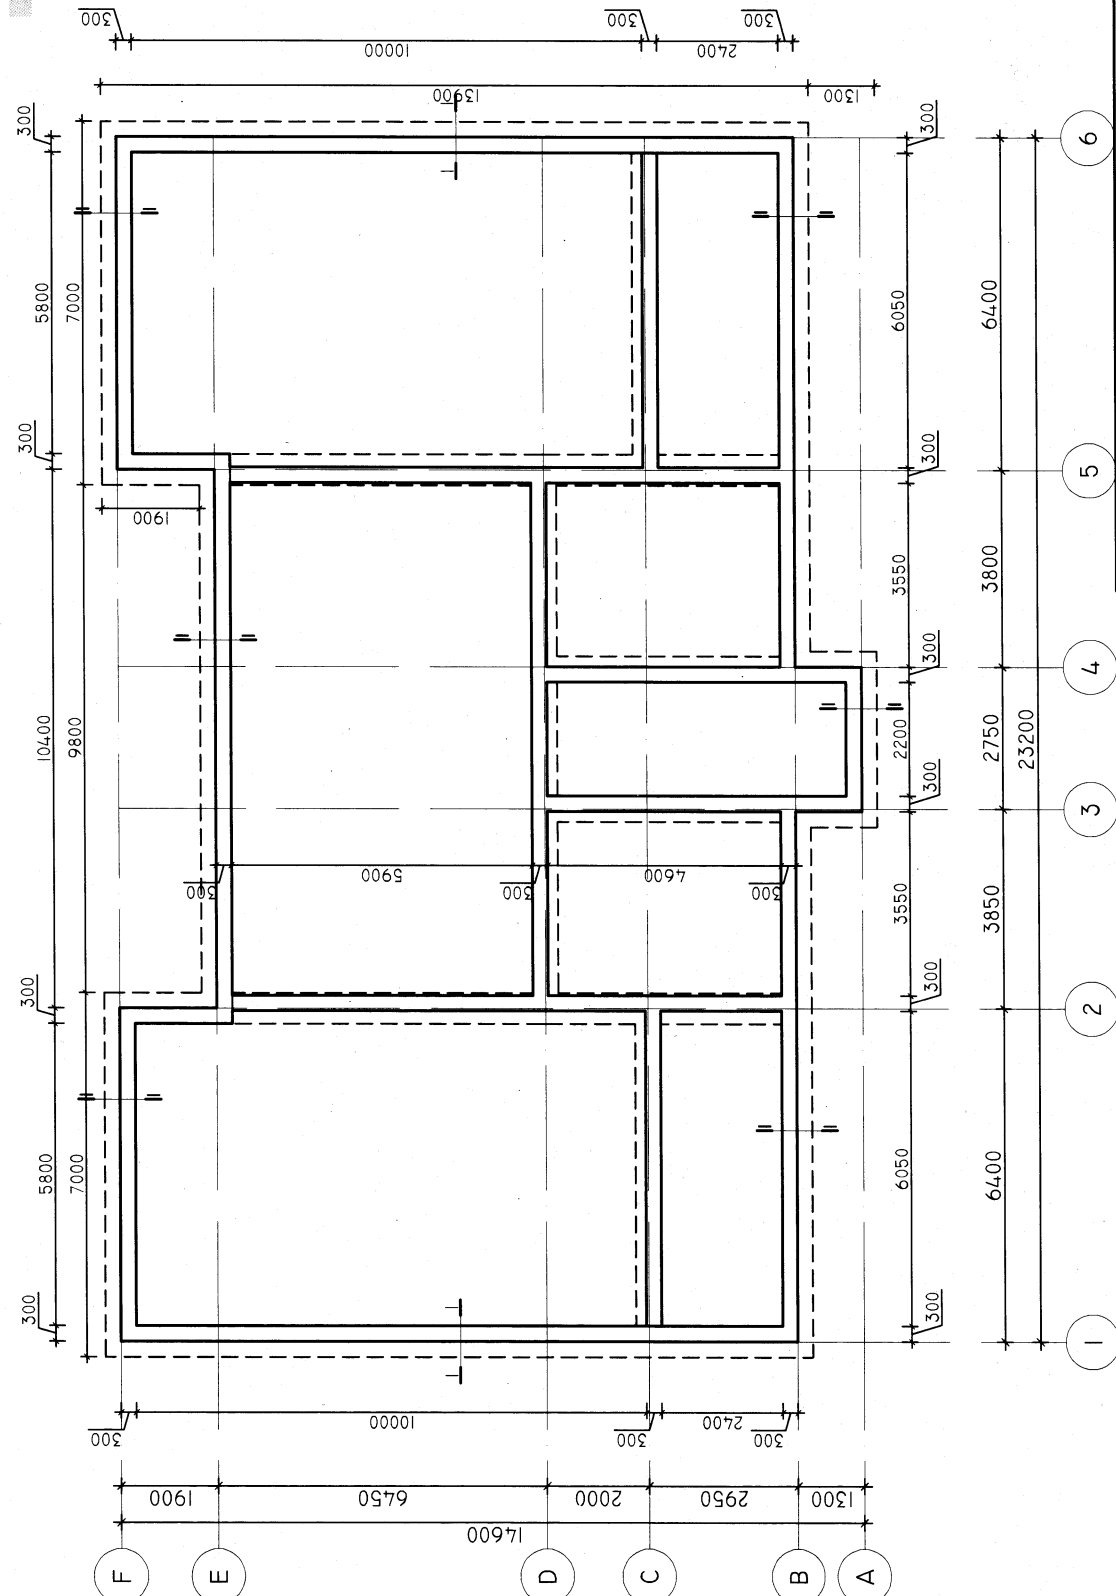

N. INV. ORIGINAL		SEMNAȚURA DATE		BENEFICIAR: "ATLETMED", CENTRUL NATIONAL DE MEDICINA SPORTIVA		NR. : 06-2023 - SA.	
INȘCIMB N. INV		DATA		PROIECT : REPARATIA CAPITALA A ACOPERISULUI EXISTENT.		ETAPA	
				ADRESA : MUN. CHISINAU, SECT. RÎSCANI STR-LA STUDENȚILOR, 7/1,		PLANSA	
				NR. CADASTRAL: 0100404.225		PLAȘA	
				COMPARTIMENT: "SA" (SOLUȚII ARHITECTURALE)		PE	
						SA-5	
						I5	
				PLAN CENTURI SCARA 1:100		FFC"MODULPROF" SRL LICENTA SERIA A MMII NR. 035137 DIN 03.08.2020	

MULTIPLICAT.

FORMAT. A-3