


SECTIUNEA 1-1

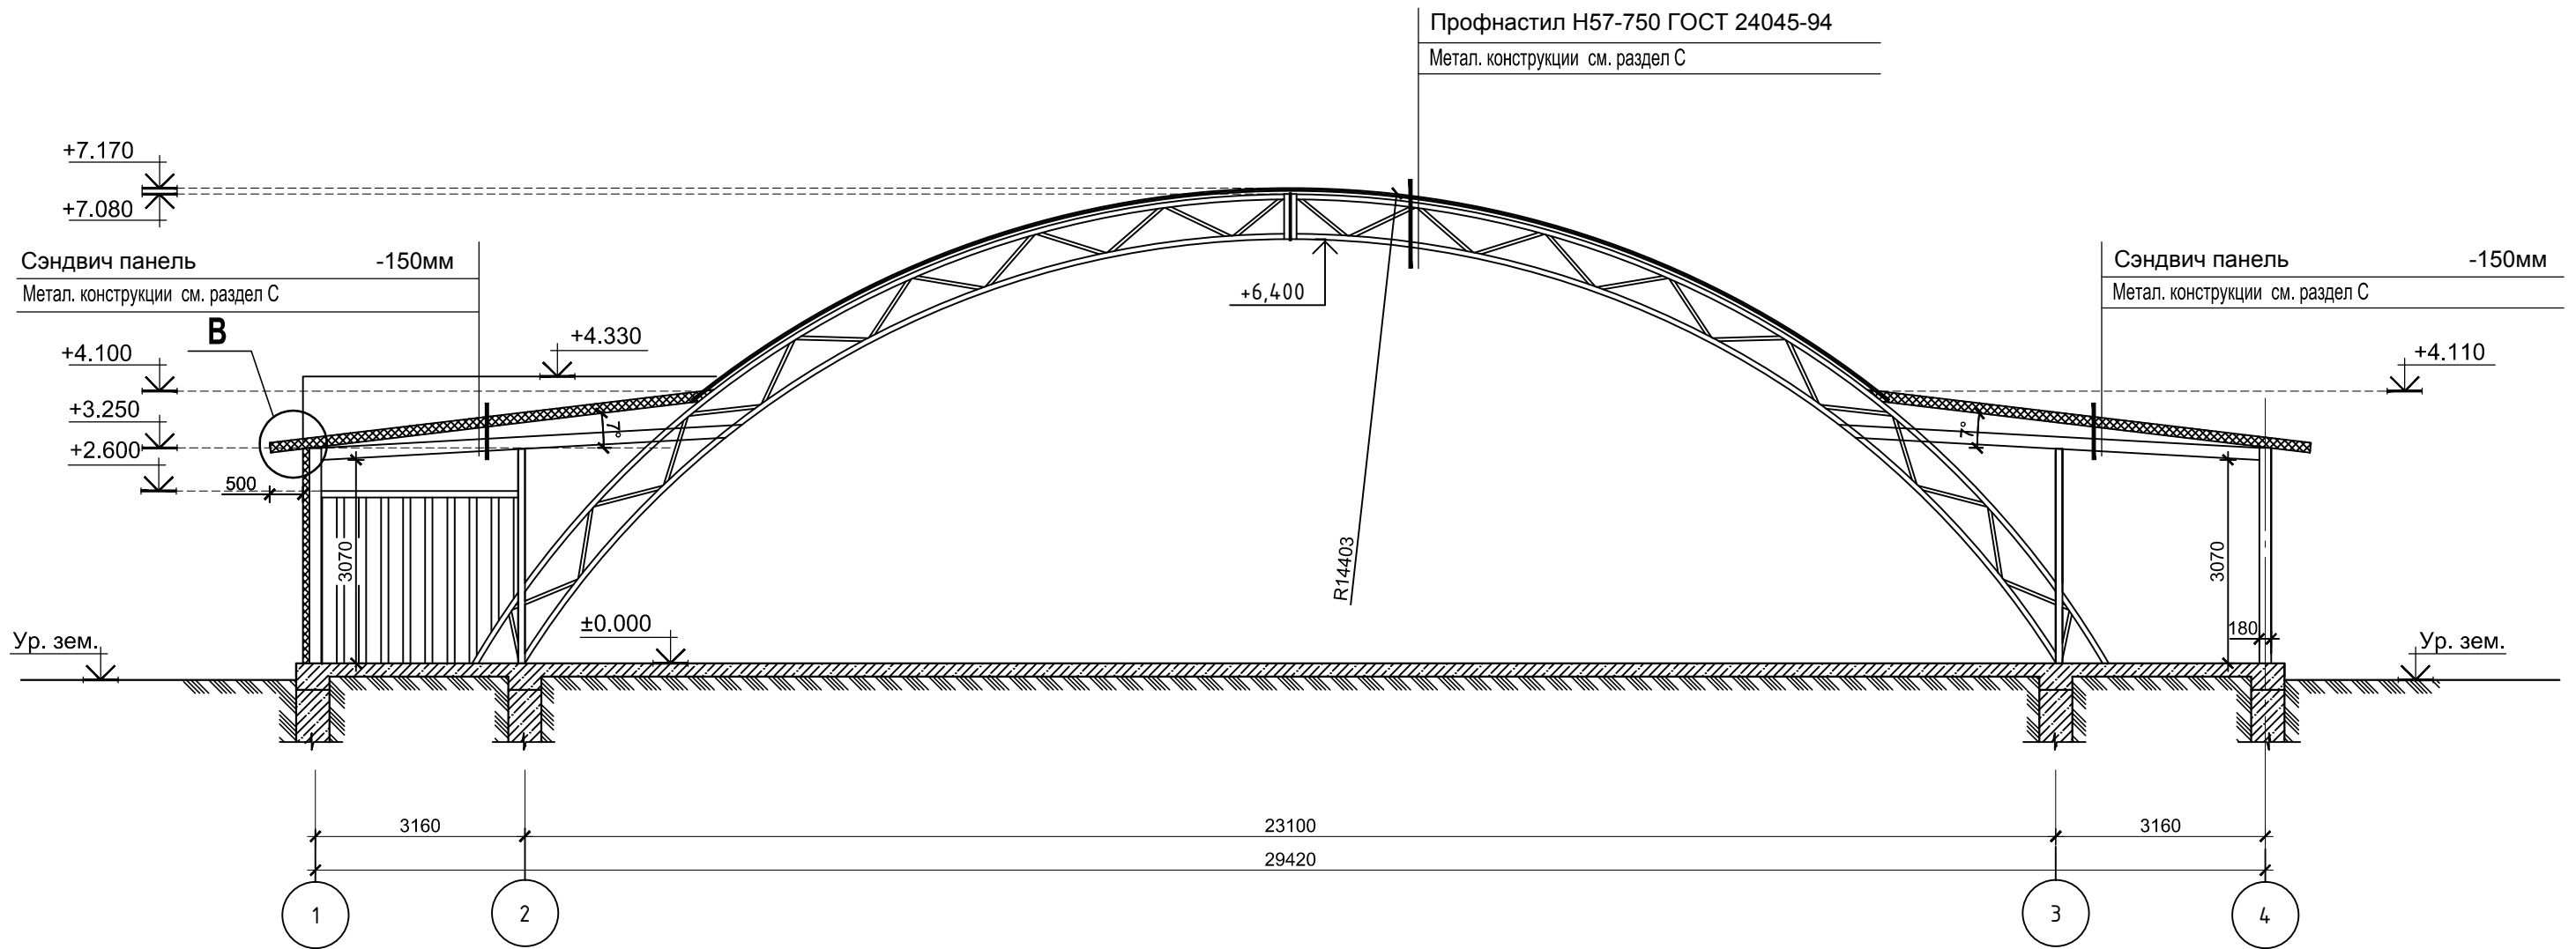

№ inv. original	
Semn. date	
În schimb № de inv.	

						<b>Nr.09 /2022</b>			<b>- SA</b>		
						Constructia petei agricole din sat. Sturzovca, r-nul Glodeni. (modificat)					
Mod.	N.par.	Foaia	N.doc	Semnat	Data				Stadia	Foaia	Foi
						Piata agricola			P.E.	6	
ASP	Dm. Dimitrov				08.22				"PRO - FACTOR" SRL		
Arhitect	M. Chiosev				08.22	Sectiunea 1-1					