
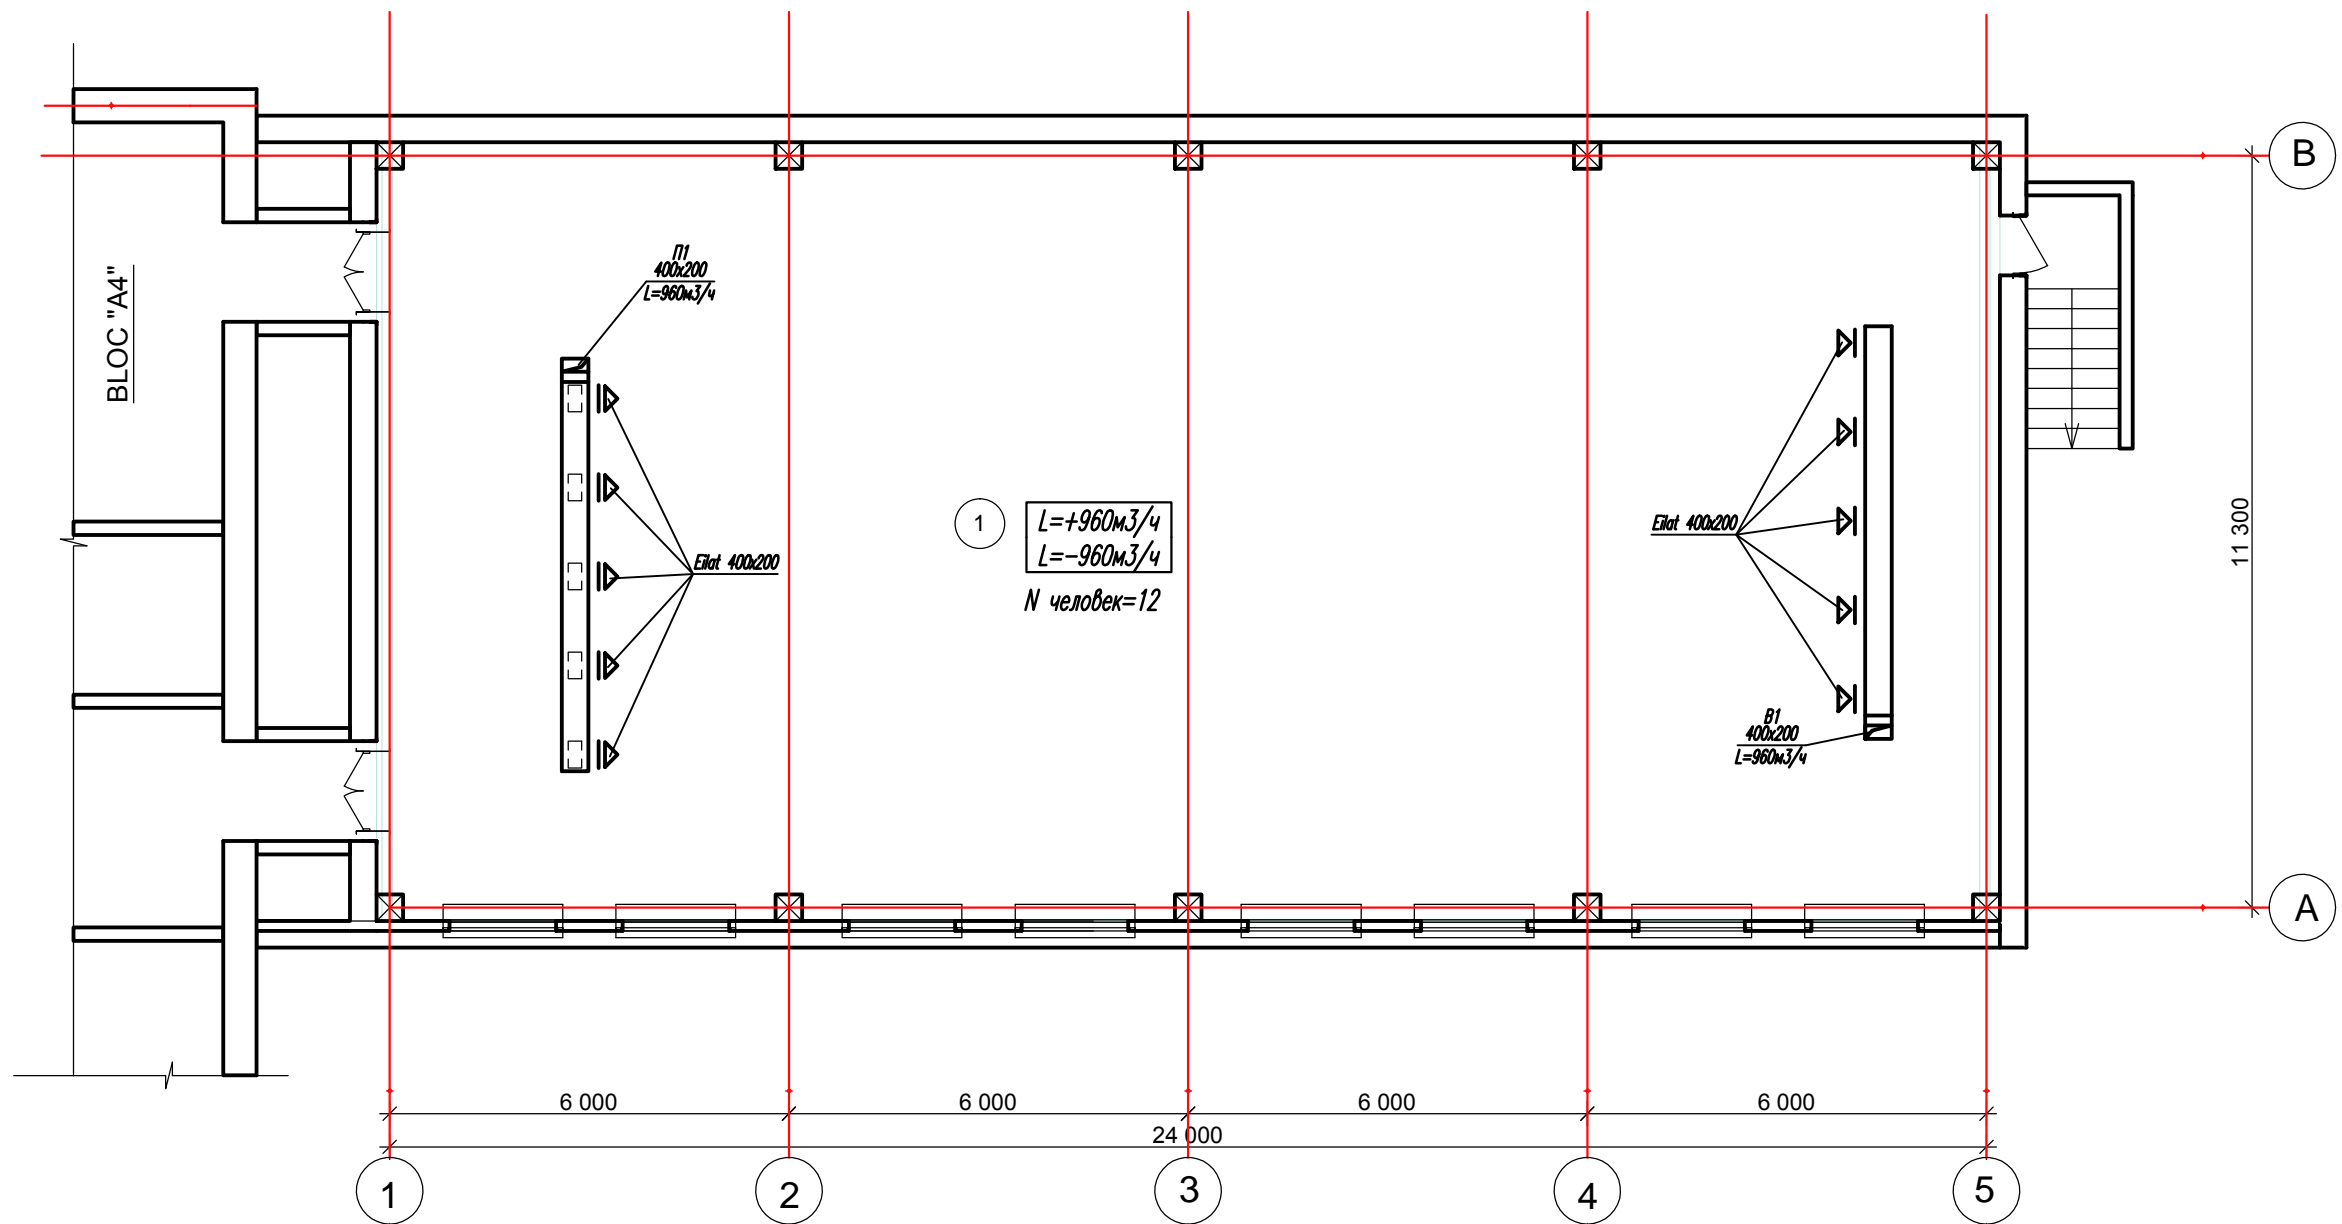


BLOC "A 8" SPORT

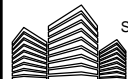

BORDEROUL ÎNCAPERILOR ETAJ 2		
POZ.	DENUNIREA	SUPRAFAȚA m.p
1	Sala de sport	285

BENEFICIAR: DÎTS AL PRIMĂRIĂ mun. BĂLȚI						OBIECTUL: nr.22/07/2019-IVC				
Mod.	Nr.part.	Foia	Nr.doc.	Semn.	Data.	"REPARAȚIA CAPITALĂ ALE ACOPERIȘURILOR lit. A;lit.A3 ;lit. A4 ;lit.A5 ;lit.A8 A CLĂDIRII LICEULUI TEORETIC " ȘTEFAN CEL MARE ȘI SFÎNT".				
						"REPARAȚIA CAPITALĂ ALE ACOPERIȘURILOR lit. A;lit.A3 ;lit. A4 ;lit.A5 ;lit.A8 A CLĂDIRII LICEULUI TEORETIC " ȘTEFAN CEL MARE ȘI SFÎNT".		Faza	Planșa	Planse
Măn.proiect		Spinenco Ș.						PE	5	
Sp.princ.		Țemcalo L.								
Elaborat		Bordei M.				Вентиляция. План на отм. 0,000. Блок А8		 SC"MIHANCONS - GRUP" SRL Licenta Seria A MMII Nr. 053804 din 22 .12.2016		