



BORDEROUL ÎNCAPERILOR		
POZ.	DENUNIREA	SUPRAFAȚA m.p
1	CAMERE DE TRAINER	23,55
2	DEPOZIT	9,12
3	DEPOZIT 2	11,07
4	DEBARA	19,59
5	GARDEROBA 2	19,84
6	GARDEROBA 2	19,42
7	DUȘ 1	2,45
8	DUȘ 2	2,52
9	WC 1	1,40
10	WC 2	1,05
11	CORIDOR	46,43
12	ÎNCAPERE TEHNICE	99,73
		256,17 m²

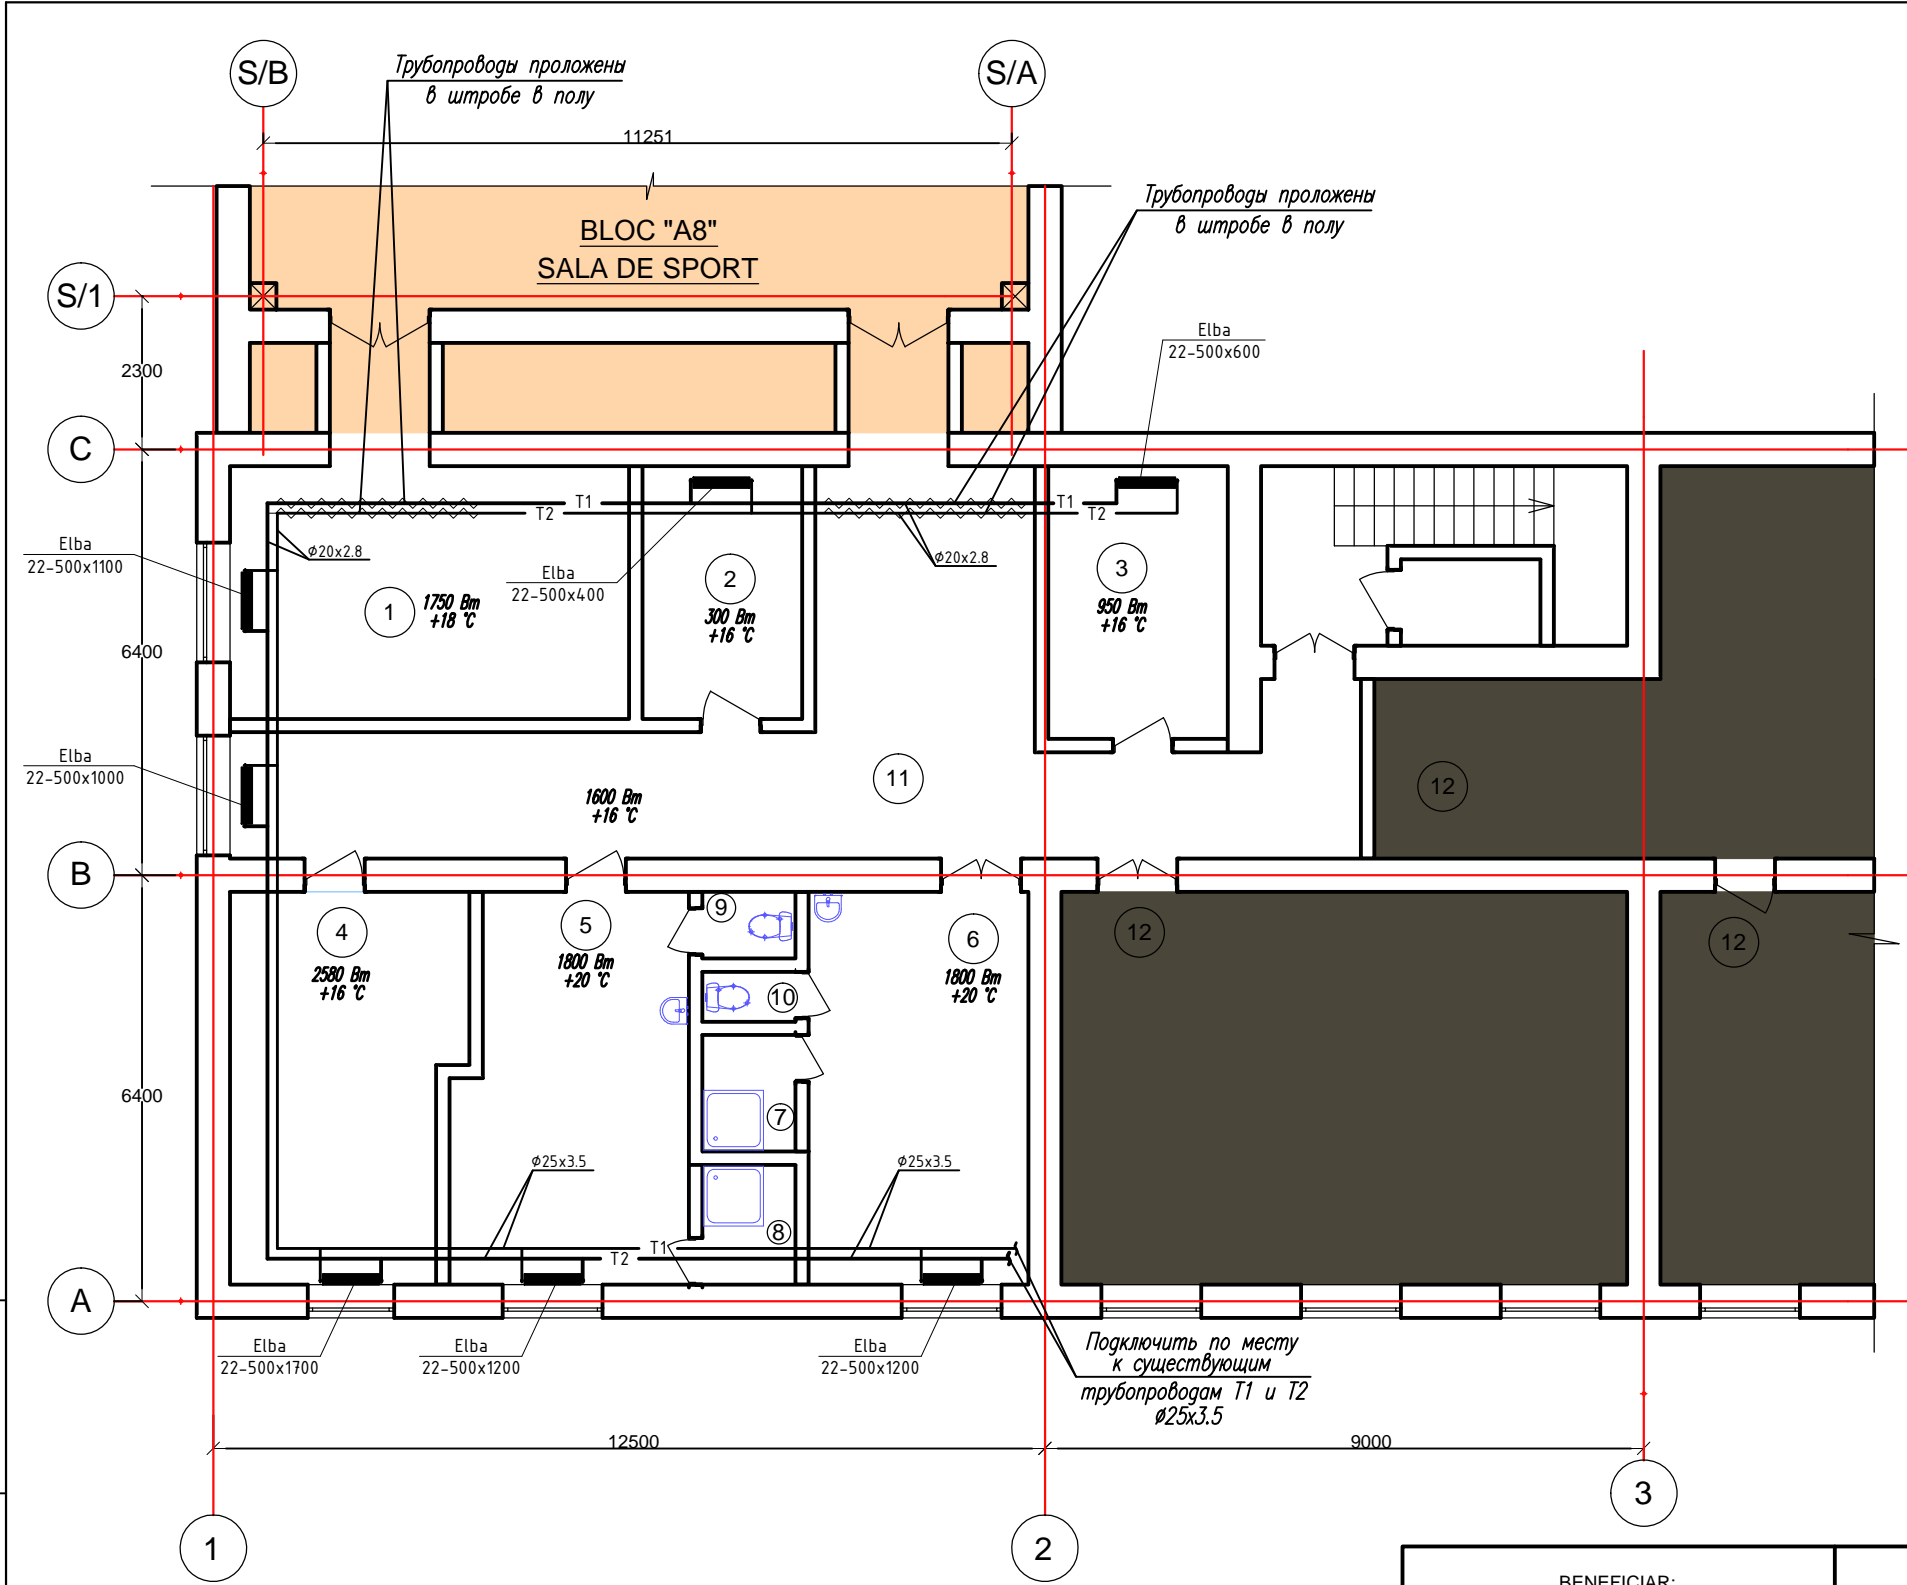

Инв. № подл. Подпись и дата Взам. инв. №

BENEFICIAR: DÎTS AL PRIMĂRIA mun. BĂLȚI						OBIECTUL: nr.22/07/2019-IVC			
Mod.	Nr.part.	Foia	Nr.doc.	Semn.	Data.	"REPARAȚIA CAPITALĂ ALE ACOPERIȘURILOR lit. A;lit.A3 ;lit. A4 ;lit.A5 ;lit.A8 A CLĂDIRII LICEULUI TEORETIC " ȘTEFAN CEL MARE ȘI SFÎNT".			
						"REPARAȚIA CAPITALĂ ALE ACOPERIȘURILOR lit. A;lit.A3 ;lit. A4 ;lit.A5 ;lit.A8 A CLĂDIRII LICEULUI TEORETIC " ȘTEFAN CEL MARE ȘI SFÎNT".			
Măn.proiect		Spinenco Ș.				Faza		Plansa	Planse
Sp.princ.		Țemcalo L.				PE		4	
Elaborat		Bordei M.				Отопление. План на отм. 0,000. Блок А4		 SC"MIHANCONS - GRUP" SRL Licenta Seria A MMII Nr. 053804 din 22 .12.2016	