
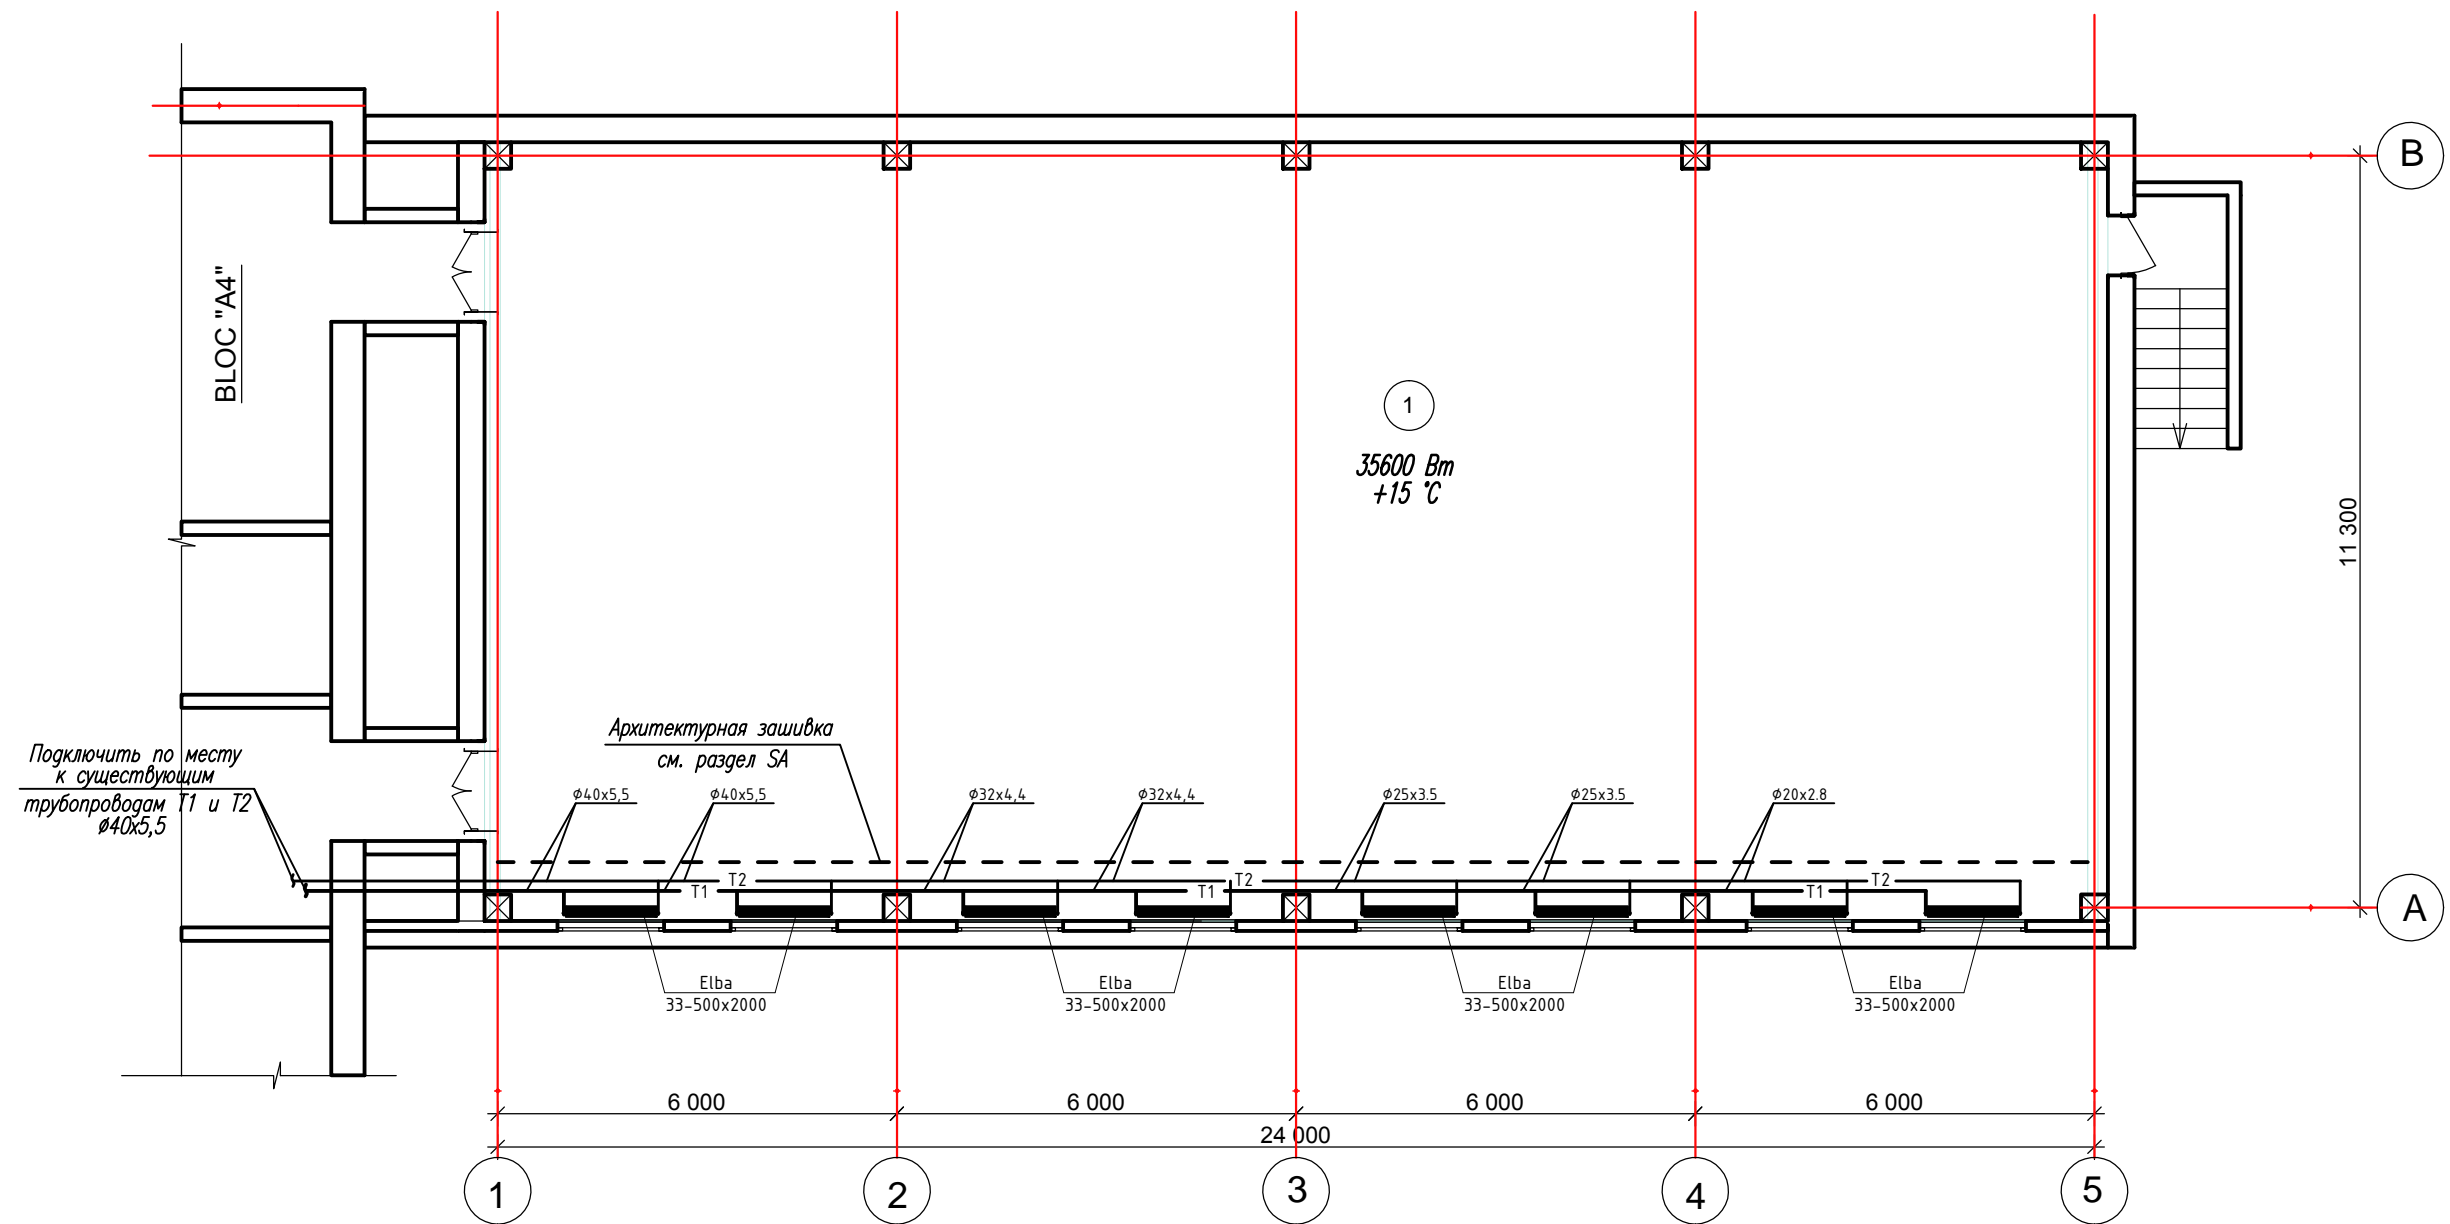


BLOC "A 8" SPORT

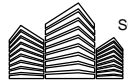

BORDEROUL ÎNCAPERILOR ETAJ 2		
POZ.	DENUNIREA	SUPRAFAȚA m.p
1	Sala de sport	285

BENEFICIAR: DÎTS AL PRIMĂRIA mun. BĂLȚI						OBIECTUL: nr.22/07/2019-IVC			
Mod.	Nr.part.	Foia	Nr.doc.	Semn.	Data.	"REPARAȚIA CAPITALĂ ALE ACOPERIȘURILOR lit. A;lit.A3 ;lit. A4 ;lit.A5 ;lit.A8 A CLĂDIRII LICEULUI TEORETIC "ȘTEFAN CEL MARE ȘI SFÎNT".			
						"REPARAȚIA CAPITALĂ ALE ACOPERIȘURILOR lit. A;lit.A3 ;lit. A4 ;lit.A5 ;lit.A8 A CLĂDIRII LICEULUI TEORETIC "ȘTEFAN CEL MARE ȘI SFÎNT".	Faza	Plansa	Planse
Măn.proiect	Spinenco Ș.						PE	3	
Sp.princ.	Țemcalo L.								
Elaborat	Bordei M.					Отопление. План на отм. 0,000. Блок А8		 SC"MIHANCONS - GRUP" SRL Licenta Seria A MMII Nr. 053804 din 22 .12.2016	