



Planul amplasarii puntilor

sc. 1:200

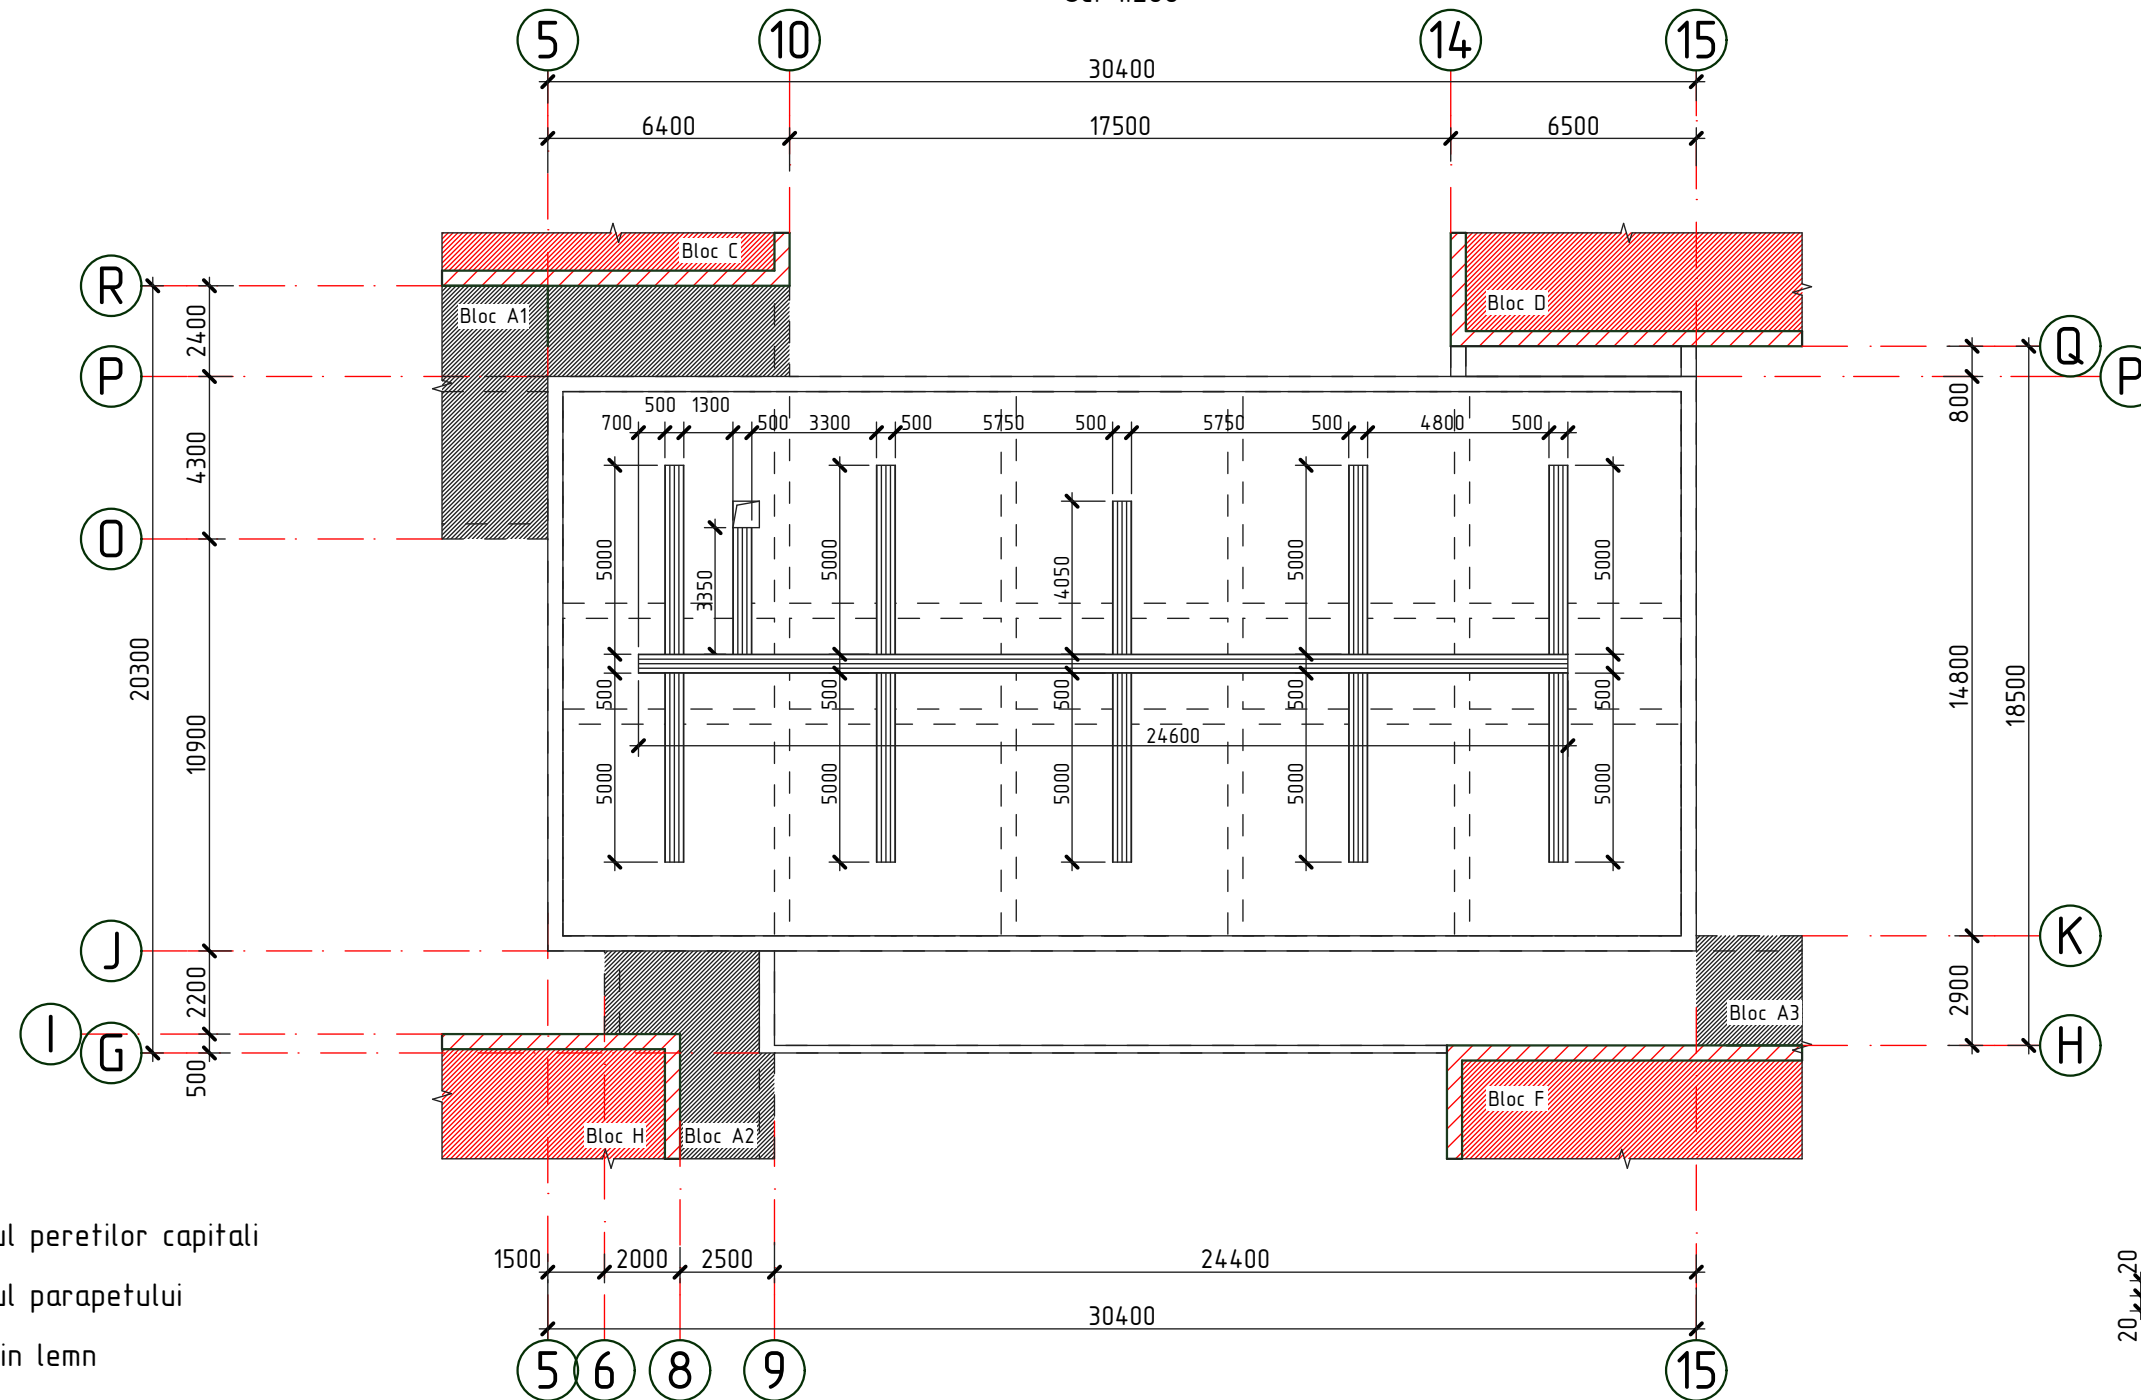

Punte din lemn

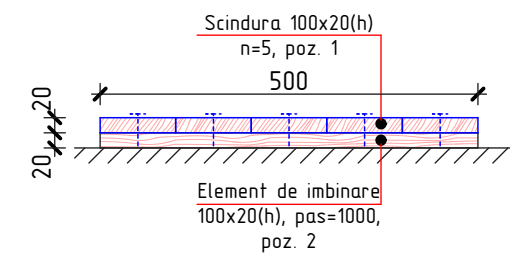

Specificatia elementelor din lemn

Pozitia	Denumirea	Dimensiuni, mm		buc.	Volum, m ³	Nota
		Sectiunea	Lungimea			
1	Punti din scindura existenta 100x20(h)	500 x 20(h)	77,00 m	-	0,77	
2	Element de imbinare din scindura existenta	100 x 20(h)	500	88	0,09	
					0,86	Total

- Puntile se vor executa din elemente existente din lemn, recent demontate.
- Toate elementele din lemn se vor trata cu substante antiseptice, ignifuge, anticarii, antifungice, insecticide ce confera lemnului rezistenta sporita impotriva incendiilor, mucigaiului, putrezirii si insectelor.

2020	28.07-D/20-SAC			Reparatia capitala a acoperisului scolii primare nr. 21 "S. Vangheli" din str. Tudor Vladimirescu 16		
A.S.P	Mihaila V.		07.20	Scoala primara Bloc A	faza	plansa
I.S.P	Hihlat Em.		07.20		PE	44
Elaborat	Mihaila V.		07.20	Planul de apasare a puntilor. Specificatia elementelor din lemn		"GEO-CAD-PROIECT" mun. Balti

