


Planul capriorilor


sc. 1:100

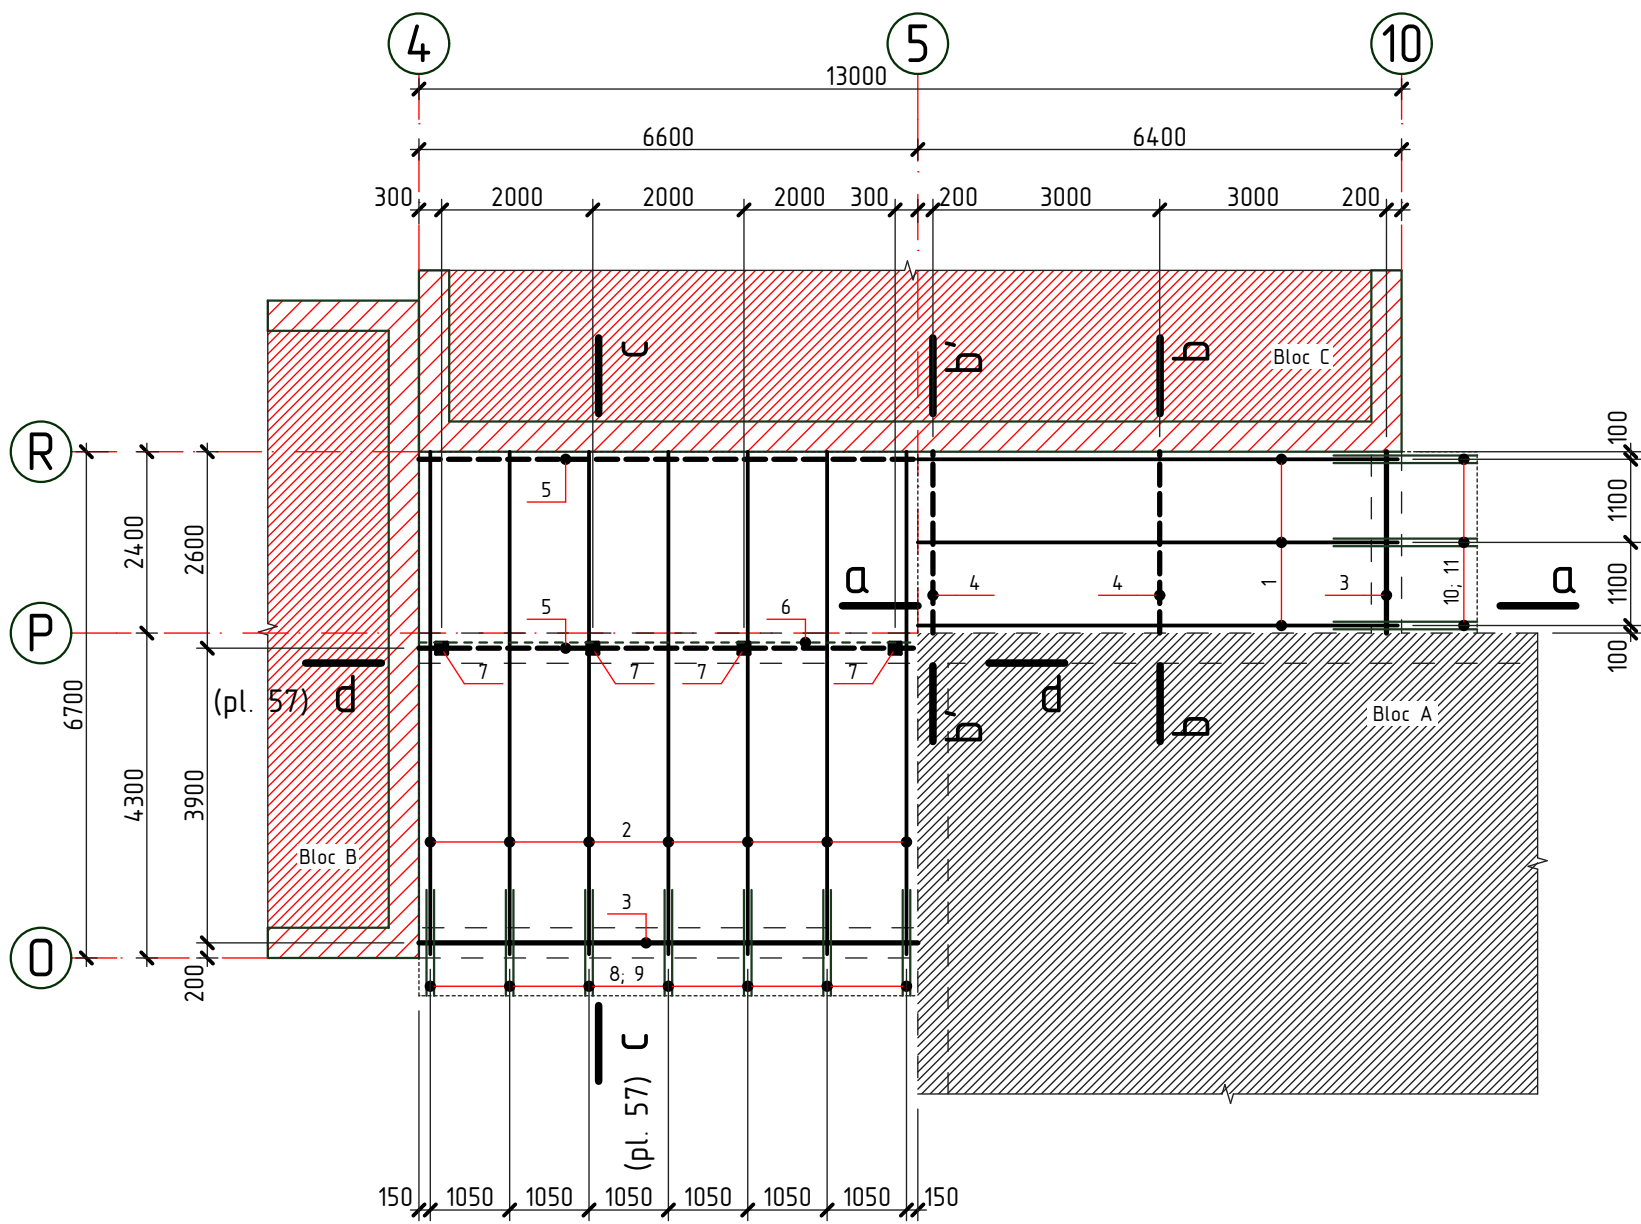

- - - - - Conturul parapetului
- ..... Conturul acoperisului
- Cosoroaba
- - - - - Rama de rezistenta
- ===== Elemente din lemn, proiectate



a-a

sc. 1:50

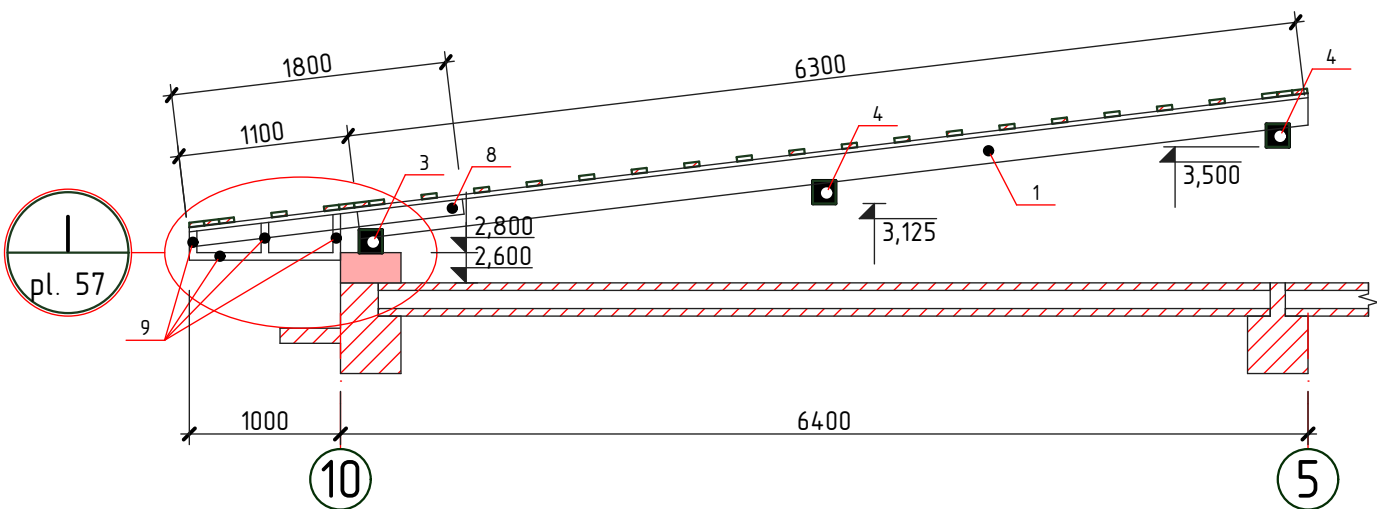

b-b; b'-b'

sc. 1:50

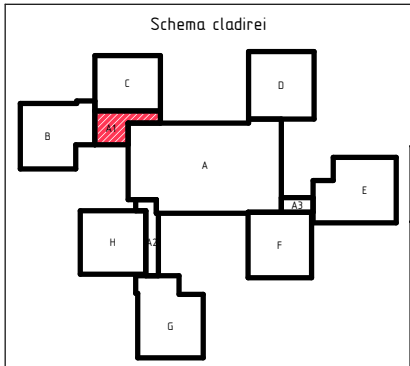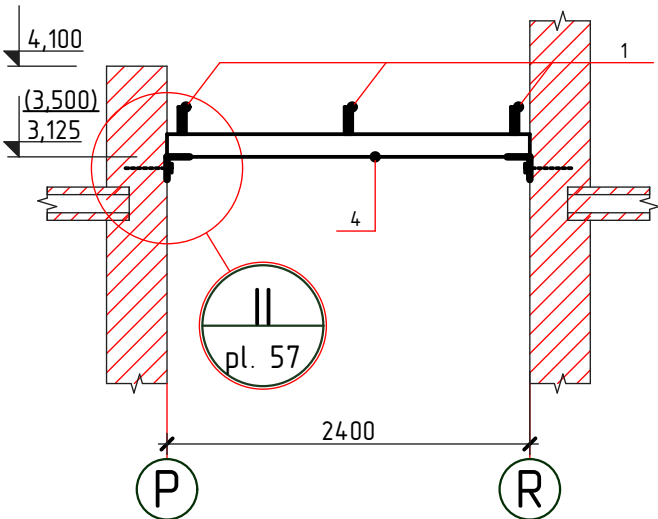

1. Nota si specificatia materialelor vezi pl. 59.

2020	28.07-D/20-SAC			Reparatia capitala a acoperisului scolii primare nr. 21 "S. Vangheli" din str. Tudor Vladimirescu 16			
A.S.P	Mihaila V.		07.20	Scoala primara Bloc A1	faza	plansa	planse
I.S.P	Hihlat Em.		07.20		PE	56	
Elaborat	Mihaila V.		07.20	Planul capriorilor. Sectiunea a-a,...b'-b'		"GEO-CAD-PROIECT" mun. Balti	