




Plan acoperis (relveu)

sc. 1:100

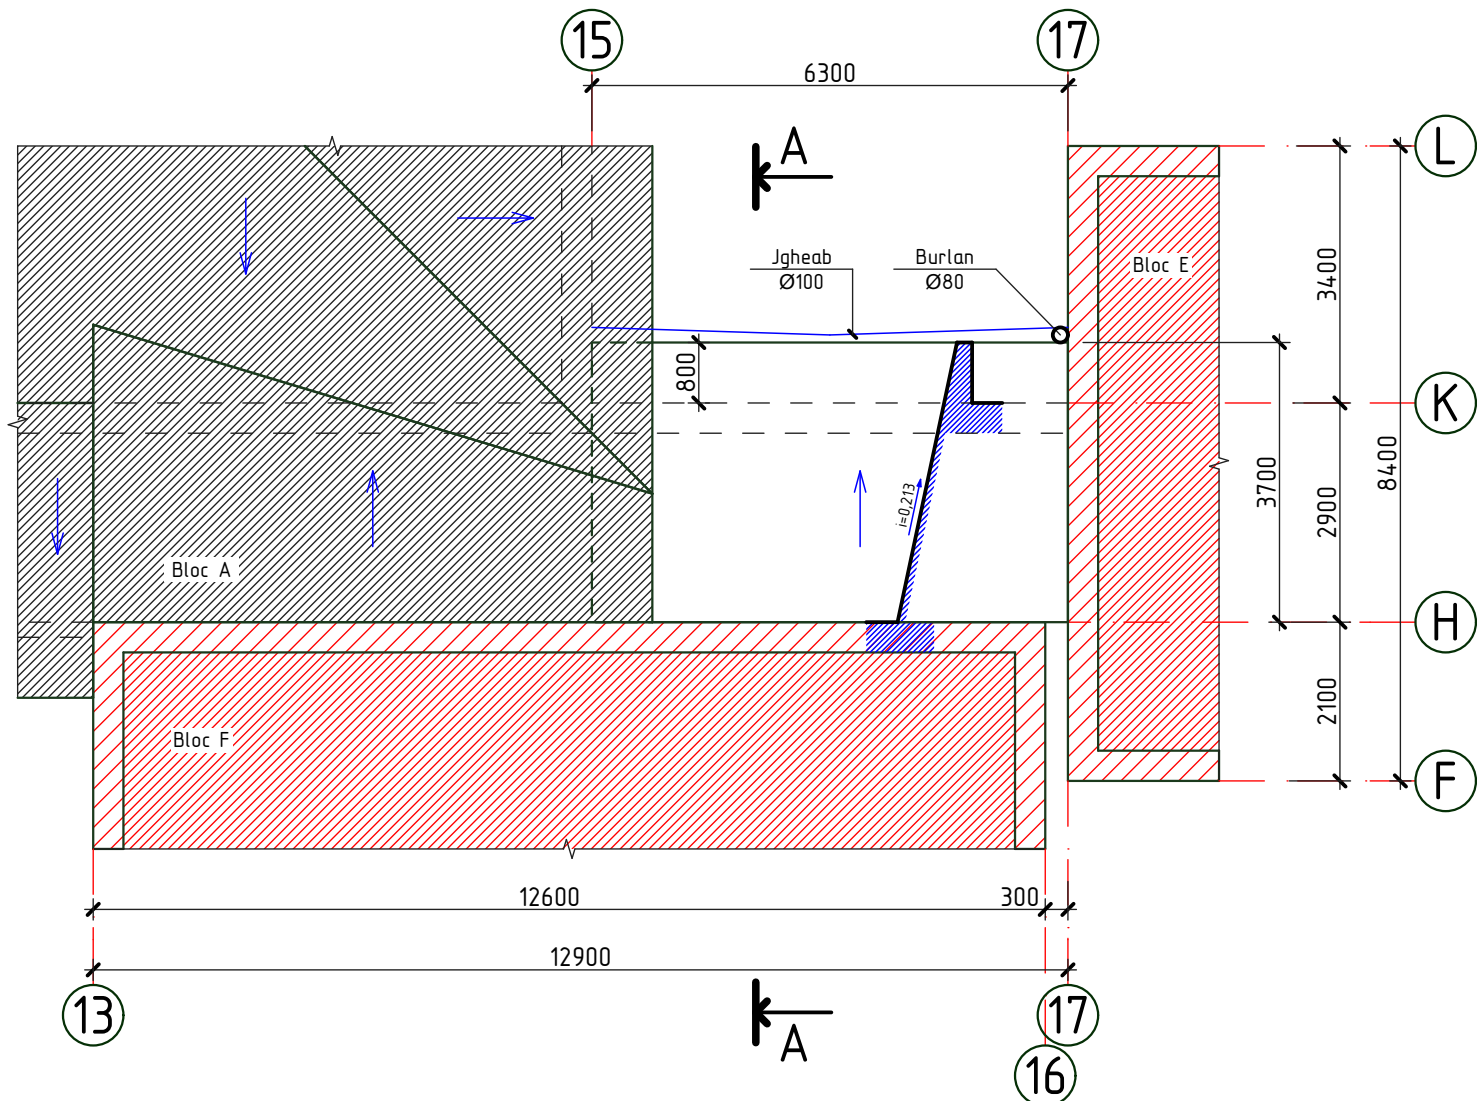

Secțiunea A-A (relveu)

sc. 1:100

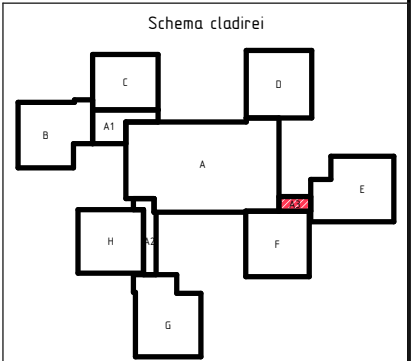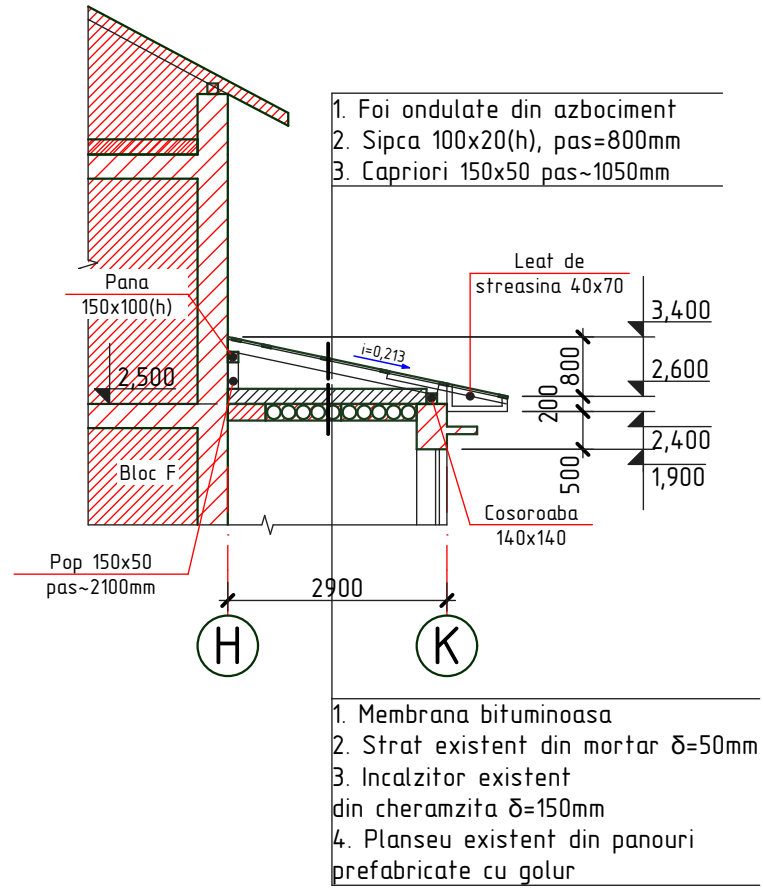

1. Drept cota 0,000 a fost primita cota pardoselei parterului (Bloc A).

2020	28.07-D/20-SAC			Reparatia capitala a acoperisului scolii primare nr. 21 "S. Vangheli" din str. Tudor Vladimirescu 16		
A.S.P	Mihaila V.		07.20	Scoala primara	faza	plansa
I.S.P	Hihlat Em.		07.20	Bloc A3	PE	71
Elaborat	Mihaila V.		07.20	Plan acoperis relveu. Sectiunea A-A relveu	"GEO-CAD-PROIECT" mun. Balti	