


Planul cosurilor de ventilare (demolari)

sc. 1:100

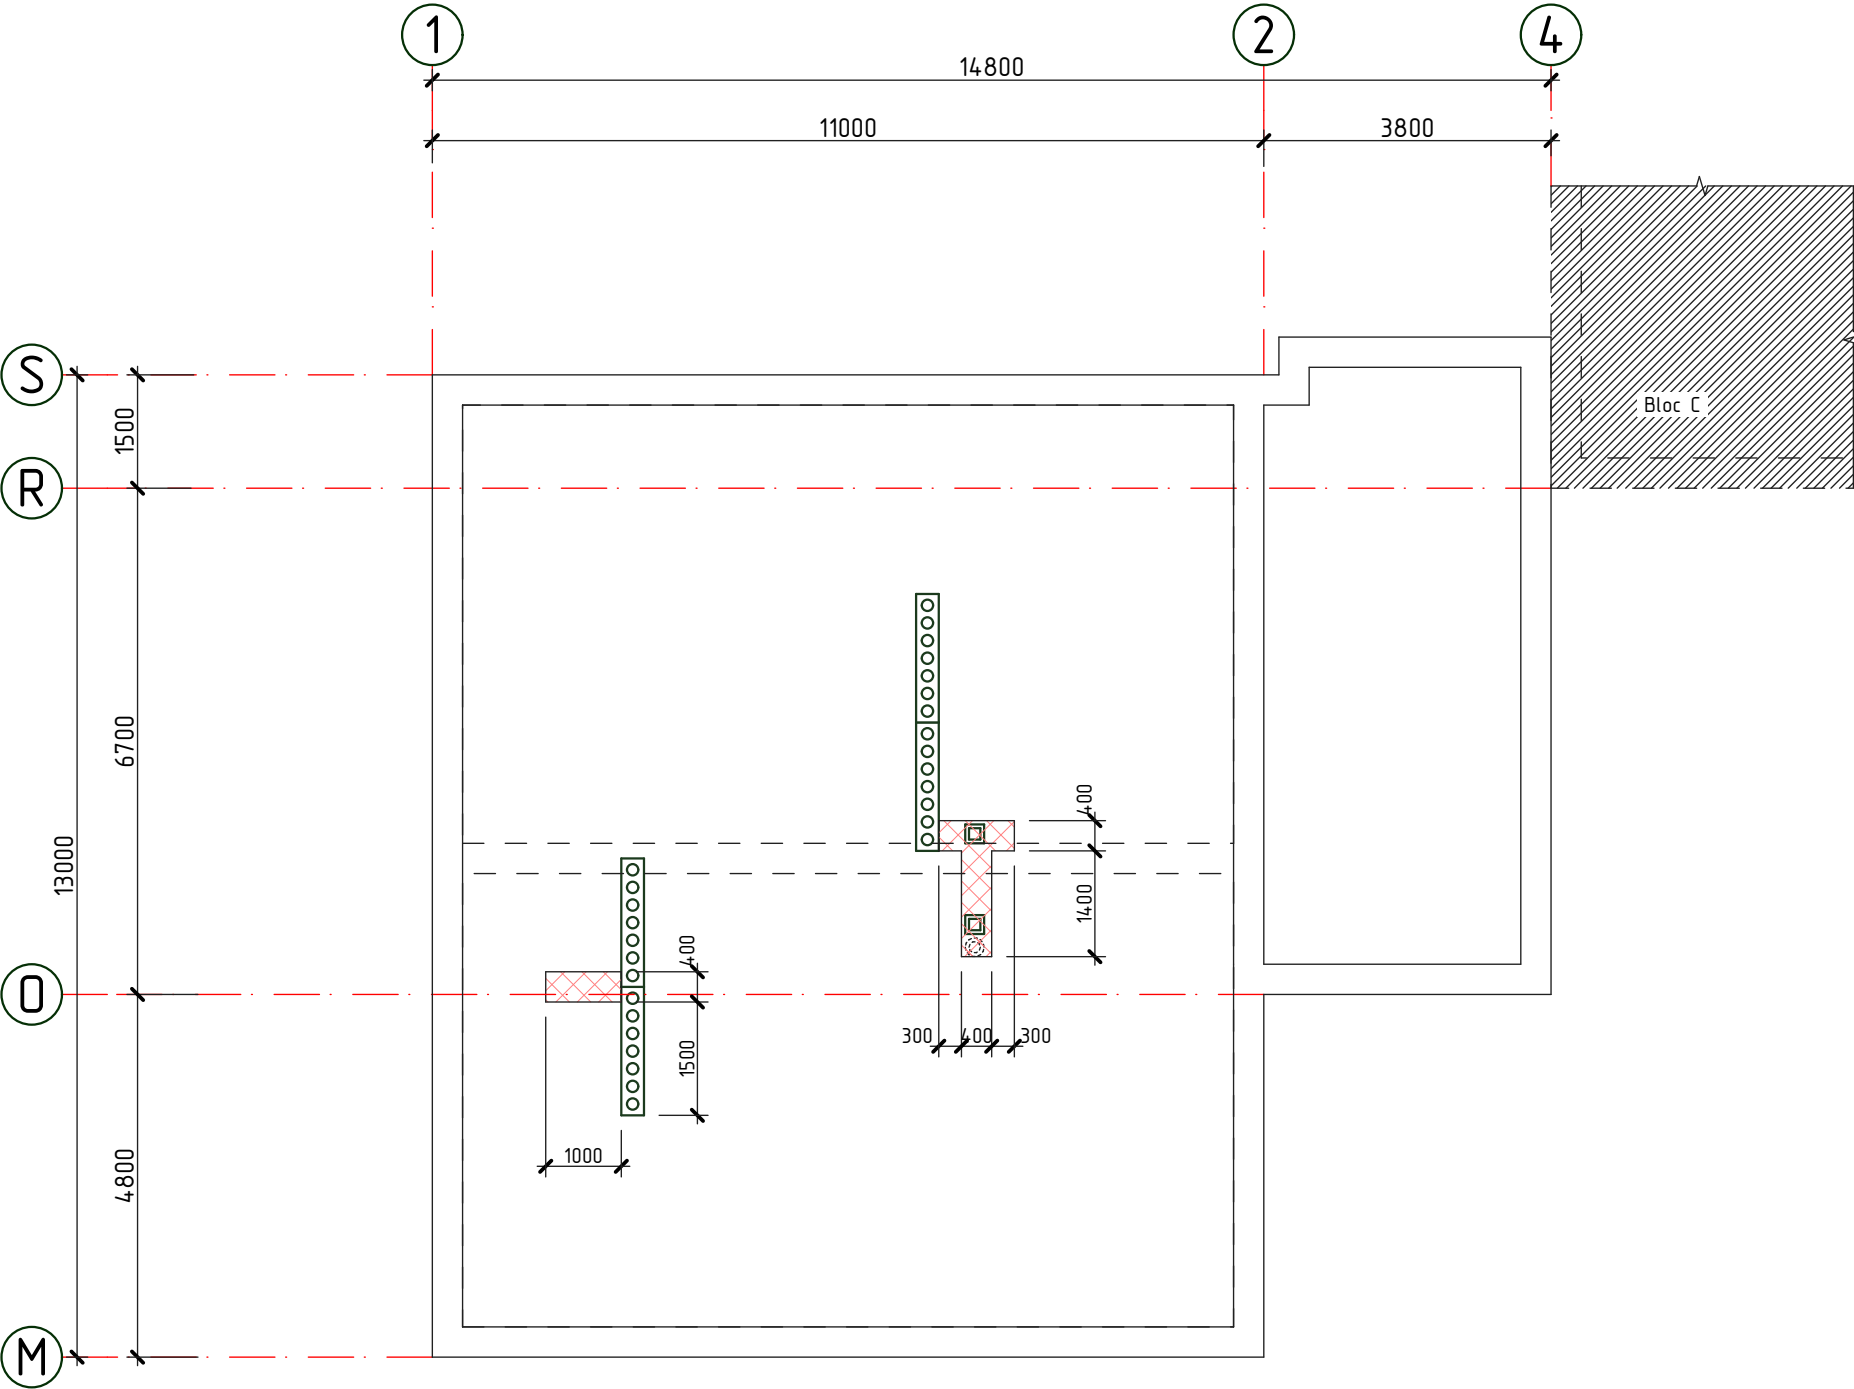


- Conturul peretilor capitali
- Conturul parapetului
-

Constructii demolate
- Zone de invelis demontat (hidroizolare, strat de mortar, termoizolare)

Specificatia lucrarilor de demolare

1. Lucrarile de demolare vor fi efectuate in conformitate NCM A.08.01:2013 "Organizarea constructiilor" si NCM A.08.02:2014 "Securitatea si sanatatea muncii in constructii".

Pozitia	Denumirea	Cantitate	Unitate de masura	Nota
	Capac din tabla pentru cosuri de ventilare 600x3600mm, n=2 buc.	4,32	m ²	
	Cos de ventilare din inox h=1000mm, Ø250	1	buc.	
	Invelis din membrana bituminoasa, strat din mortar, incalzitor din cheramzita δ=250mm	1,40	m ²	0,28m ³

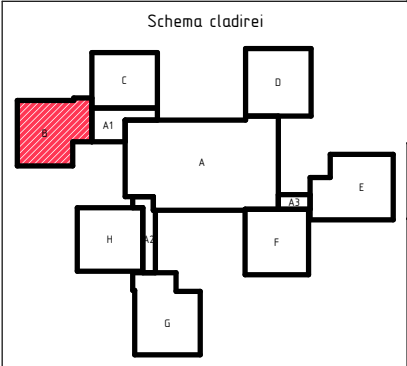

2020	28.07-D/20-SAC	Reparatia capitala a acoperisului scolii primare nr. 21 "S. Vangheli" din str. Tudor Vladimirescu 16					
A.S.P	Mihaila V.	07.20	Scoala primara Bloc B		faza PE	plansa 91	planse
I.S.P	Hihlat Em.	07.20					
Elaborat	Mihaila V.	07.20	Planul cosurilor de ventilare (demolari)		"GEO-CAD-PROIECT" mun. Balti		