



Nr.inve.a orig.	Data si semnatura	Nr.inve.schim.

Planul cosurilor de ventilare (demolari)


sc. 1:100

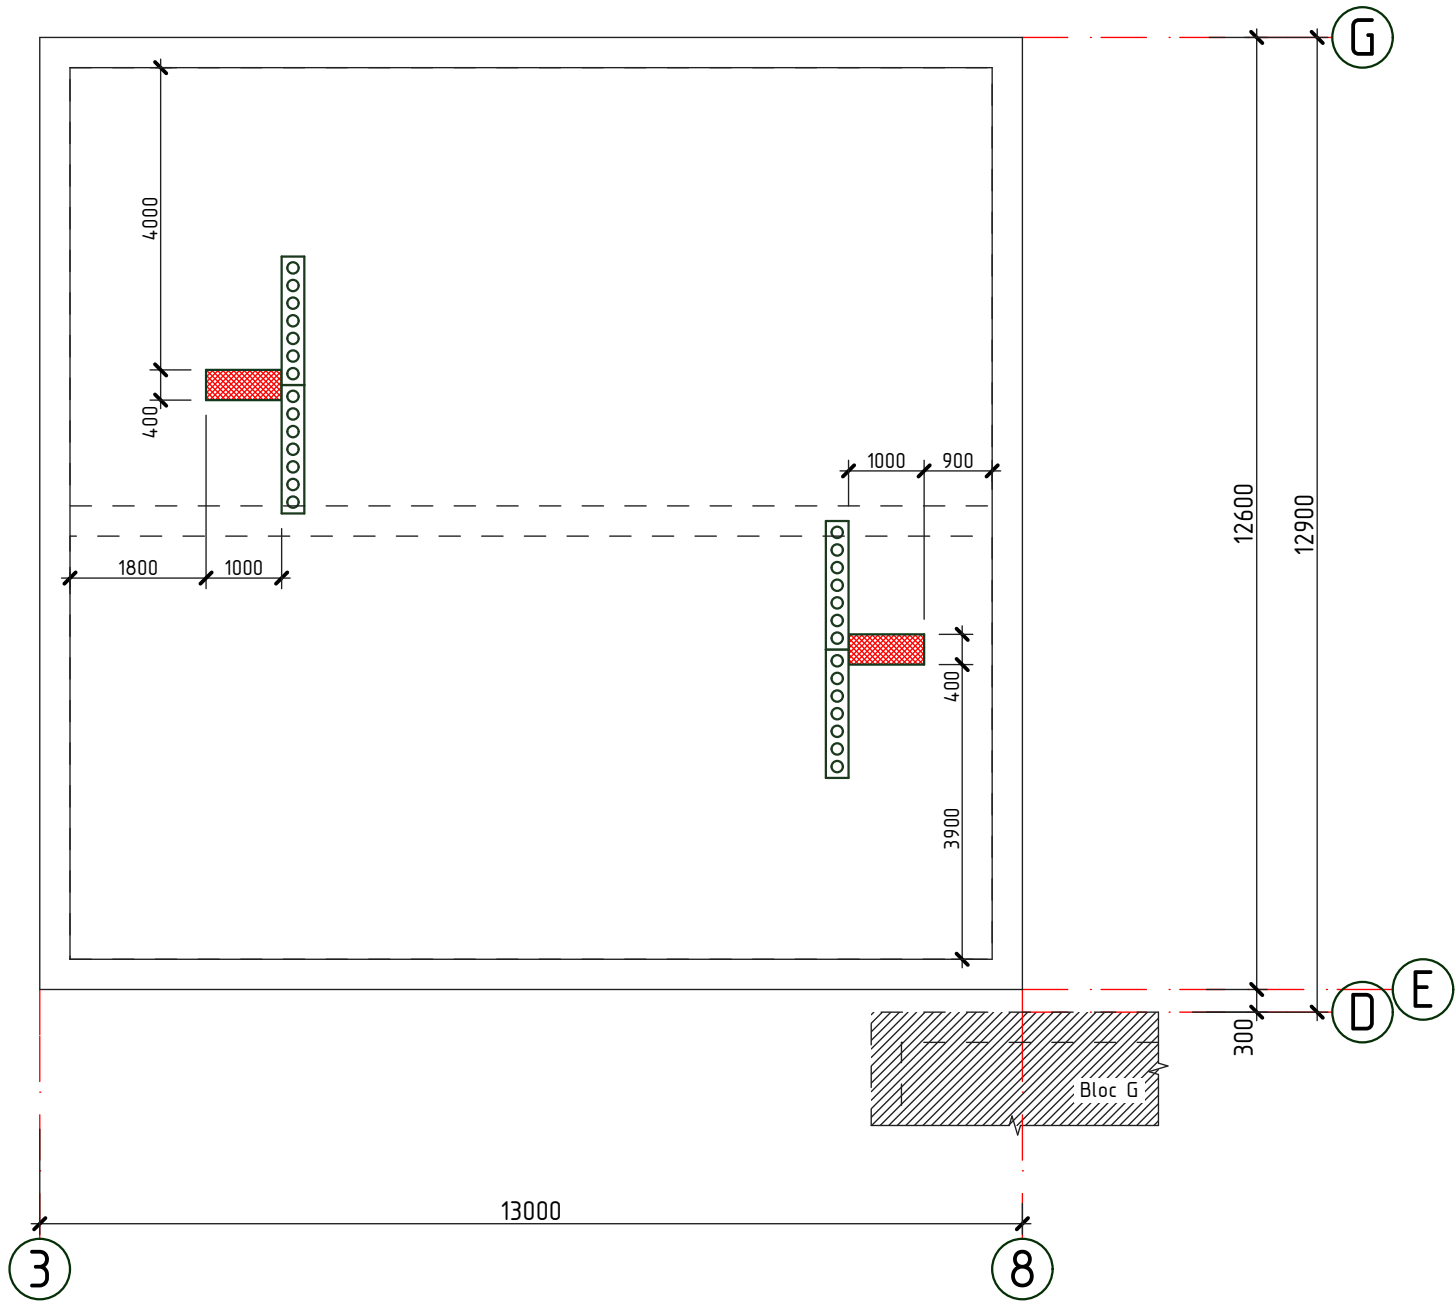

- - - - - Conturul peretilor capitali
- - - - - Conturul parapetului
-  - Zone de invelis demontat (hidroizolare, strat de mortar, termoizolare)

Specificatia lucrarilor de demolare

1. Lucrarile de demolare vor fi efectuate in conformitate NCM A.08.01:2013 "Organizarea constructiilor" si NCM A.08.02:2014 "Securitatea si sanatatea muncii in constructii".

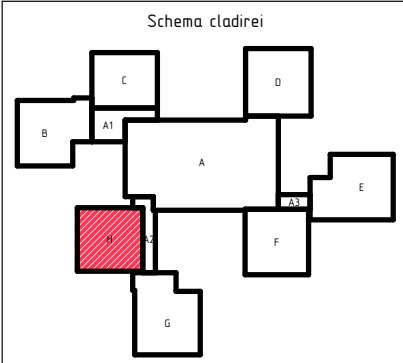

Pozitia	Denumirea				Cantitate	Unitate de masura	Nota	
	Invelis din membrana bituminoasa, strat din mortar, incalzitor din cheramzita δ=250mm				0,8	m²	0,16m³	
2020	28.07-D/20-SAC			Reparatia capitala a acoperisului scolii primare nr. 21 "S. Vangheli" din str. Tudor Vladimirescu 16				
A.S.P	Mihaila V.		07.20	Scoala primara Bloc H		faza	plansa	planse
I.S.P	Hihlat Em.		07.20			PE	205	
Elaborat	Mihaila V.		07.20	Planul cosurilor de ventilare (demolari)		"GEO-CAD-PROIECT" mun. Balti		