


# Schema cladirei Sc. 1:500

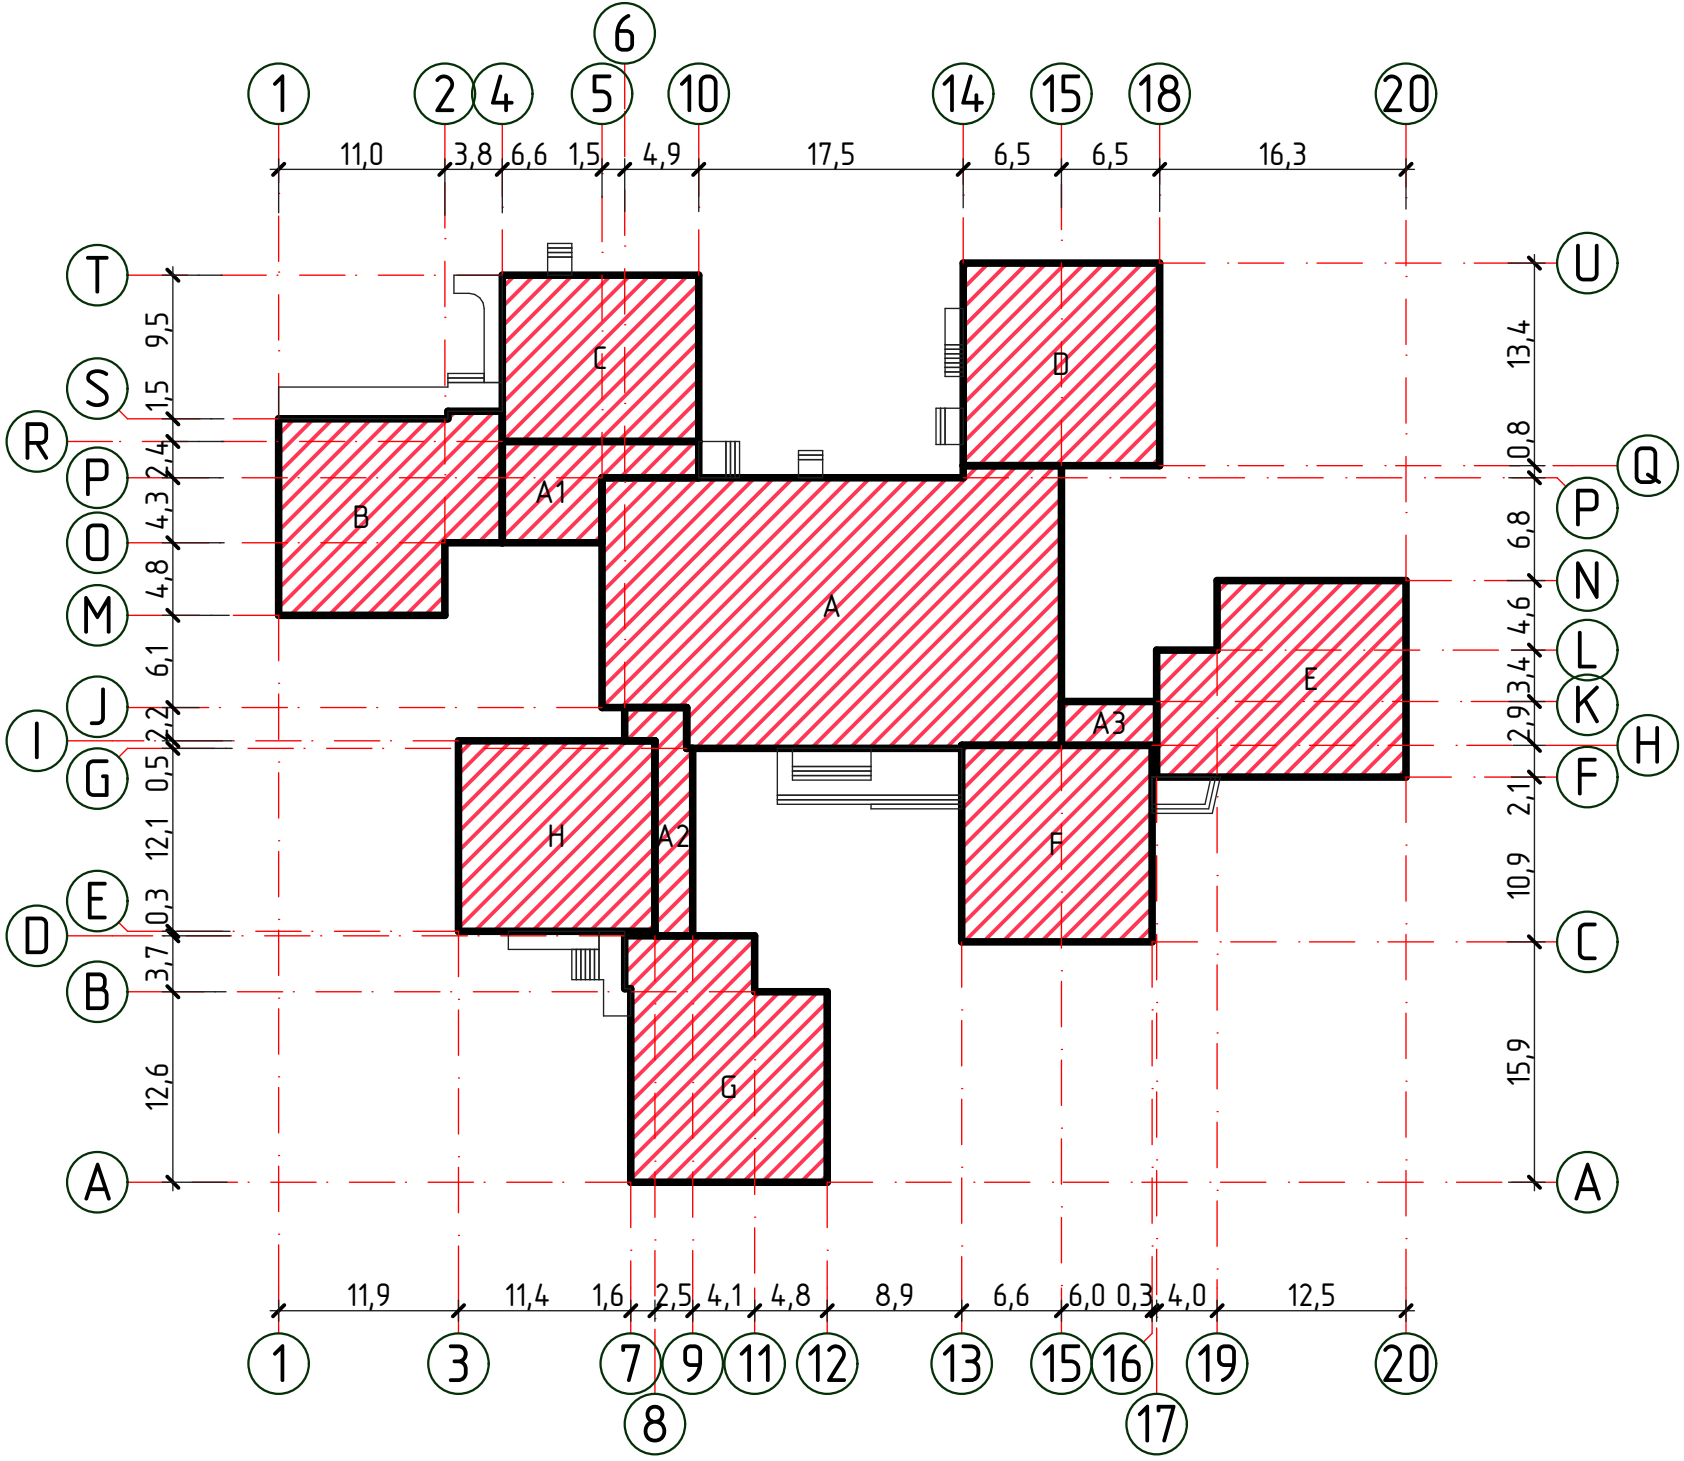

- A - Bloc administrativ si cantina, intr-un nivel
- A1 - Galerie si blocuri sanitare, intr-un nivel
- A2 - Galerie, intr-un nivel
- A3 - Galerie, intr-un nivel
- B - Bloc de studii si casa scarii, in 2 nivele
- C - Bloc de studii, in 2 nivele
- D - Bloc de studii si casa scarii, in 2 nivele
- E - Bloc de studii si casa scarii, in 2 nivele
- F - Bloc de studii, in 2 nivele
- G - Bloc de studii si casa scarii, in 2 nivele
- H - Bloc de studii, in 2 nivele

2020	28.07-D/20-SAC			Reparatia capitala a acoperisului scolii primare nr. 21 "S. Vangheli" din str. Tudor Vladimirescu 16			
A.S.P	Mihaila V.		07.20	Scoala primara	faza	plansa	planse
I.S.P	Hihlat Em.		07.20		PE	8	
Elaborat	Mihaila V.		07.20	Schema cladirei		"GEO-CAD-PROIECT" mun. Balti	