



Planul amplasarii cosurilor de ventilare

sc. 1:100

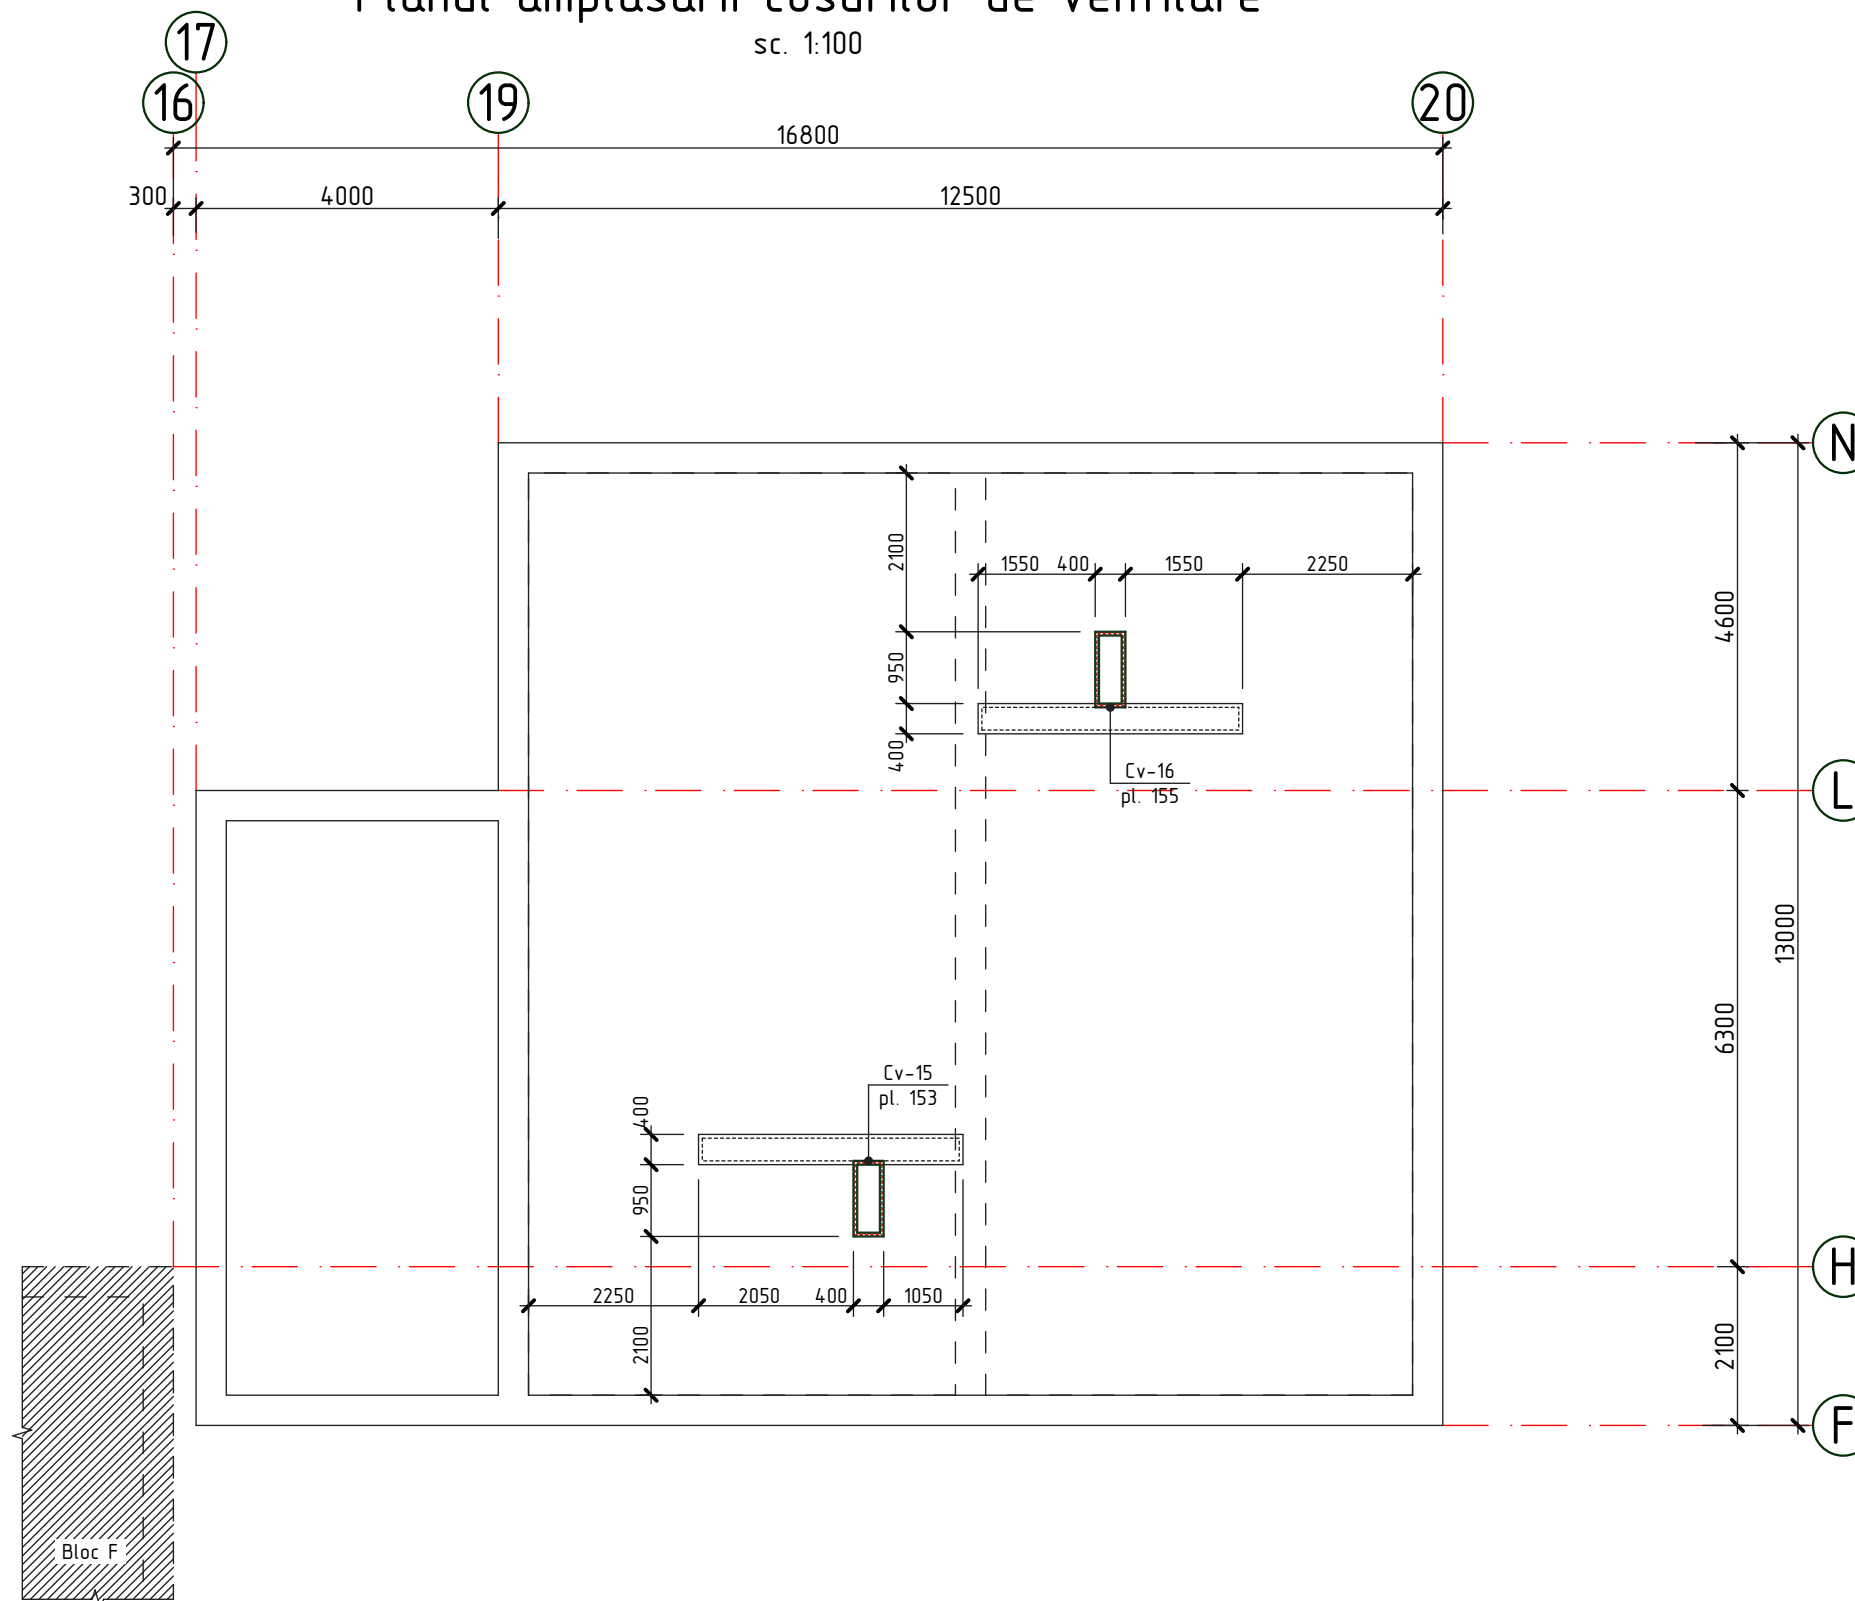

- - - - - Conturul peretilor capitali
- Conturul parapetului

1. Cosurile de ventilare se vor executa inaintea montarii invelisului de acoperis.

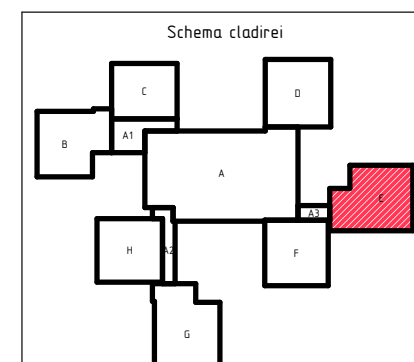

2020	28.07-D/20-SAC			Reparatia capitala a acoperisului scolii primare nr. 21 "S. Vangheli" din str. Tudor Vladimirescu 16		
A.S.P	Mihaila V.		07.20	Scoala primara Bloc E	faza PE	planse 152
I.S.P	Hihlat Em.		07.20			
Elaborat	Mihaila V.		07.20	Planul cosurilor de ventilare	"GEO-CAD-PROIECT" mun. Balti	