

Aviz de verificare

Proiect: Construcția rețelelor de canalizare de pompare sub presiune și a stației de pompare pentru colectarea și pompaera apelor uzate din s. Gura Camencii la stația de epurare regională din or. Florești.

Obiect nr. 04-25-A.

Beneficiar: Primăria com. Gura Camencii.

Capitole: Plan general.

- 1. Date generale:** Documentația de proiect este elaborată de către SRL "Hidroproiect".
Arhitect – șef proiect I. Sava, certificat seria 2022-P nr.0841.
Certificat de urbanism pentru proiectare nr. 5 din 23.04.2025, eliberat de Primarul com. Gura Camencii.

Documentația de proiect prevede, amplasarea stației de pompare canalizare în limitele platformei A.

- 2. Obiecții.** Obiecții nu sunt.

- 3. Concluzii.** Documentația de proiect, supusă verificării, corespunde actelor normative în vigoare, poate fi propusă spre aprobare și înaintare spre obținerea Autorizației de construire.

Planșele sunt ștampilate.

Verificator

Vasile Isac



Lista desenelor de execuție din complexul principal

Foia	Denumirea	Nota
1	Date generale	
2	Planul de situație cu amplasarea platformei	
3	Plan de trasare. Amenajare a teritoriului.	
4	Sistemizare pe verticala.	
5	Volume de lucru	

Lista lucrarilor, pentru care se întocmesc procese verbale cu lucrari ascunde in faze determinate, conform CP.A-96

1. Executarea staratului din nisip;
2. Executarea stratului din piatra sparta.

Lista platformelor

Marcarea	Denumirea	Remarca
04 - 25 - A - PG	Platforma C	proiectata

Indice tehnice-economice

N/N	Denumire	Cantitate	Remarca
	Platforma A		
1	Suprafata terenului in limita gard	ha	0.05 existent
2	Suprafata de constructie	m ²	54.00 existent
3	Suprafata spatiilor verzi	m ²	350 existent
4	Suprafata acoperirii drumurilor si drumul de pietoni	m ²	455
5	Lungimea gardului	ml	87

1. Planul general a fost elaborat în baza catetului de sarcini pentru proiectare.
2. Desenul dat este elaborat pe baza ridicării topografice, realizată de "HIDROPROIECT" SRL anul 2025
3. Este utilizat sistemul Baltic de înalțimi.

Isac Vasile
Domenile A.12.34
 Nr. de înregistrare a avizului
 Valabil de la 12.05.2021 până la 12.05.2022

Certificat de urbanism nr. 5 din 23 aprilie 2025
 Licență: AMMI nr. 041764 din 02.04.2013

Certificat: ASP № 0841 din 18.05.2022

Certificat: ISP P-2021 nr-0797

Mod	Nr. par	Coala	Nr. doc.	Semnătura	Data
Director		Sorocean G.			04.2.2022
ASP		Sorocean I.			-/-
ISP		Sava I.			-/-
Efectuat		Sirbu M.			-/-

Beneficiar: Primaria com. Gura Camencii, r. Florești

04 - 25 - A - PG

Construcția rețelelor de canalizare sub presiune, a stației de pompare, pentru colectarea și pomparea apelor uzate din s. Gura Camencii la stația de epurare regională din orașul Florești

Plan general. Platforma A

Etapa PE

Coala 1

Coli 5

Date generale


"HIDROPROIECT" SRL
 or. Chișinău

Documentația de execuție este elaborată în conformitate cu normele și regulile în vigoare, cu respectarea măsurilor, care asigură siguranța contra incendiului și a exploziei la funcționarea clădirii și garantează criteriile de bază a calității, reglementate de Legea privind calitatea în construcții:

- A - rezistența și stabilitatea;
 - B - securitatea de funcționare;
 - C - siguranța contra incendiului și exploziei;
 - D - igiena, siguranța pentru sănătatea oamenilor, restabilizarea și protecția mediului, înconjurător;
 - E - izolație hidrologică și termică și conservarea energiei;
 - F - protecție împotriva zgomotului; G - utilizare sustenabilă a resurselor naturale
- Procese de alunecări active sau potențiale pe teritoriul construcției lipsesc.

Sava I.
 / Sava I. /
 / Sorocean I. /


ASP
 ISP

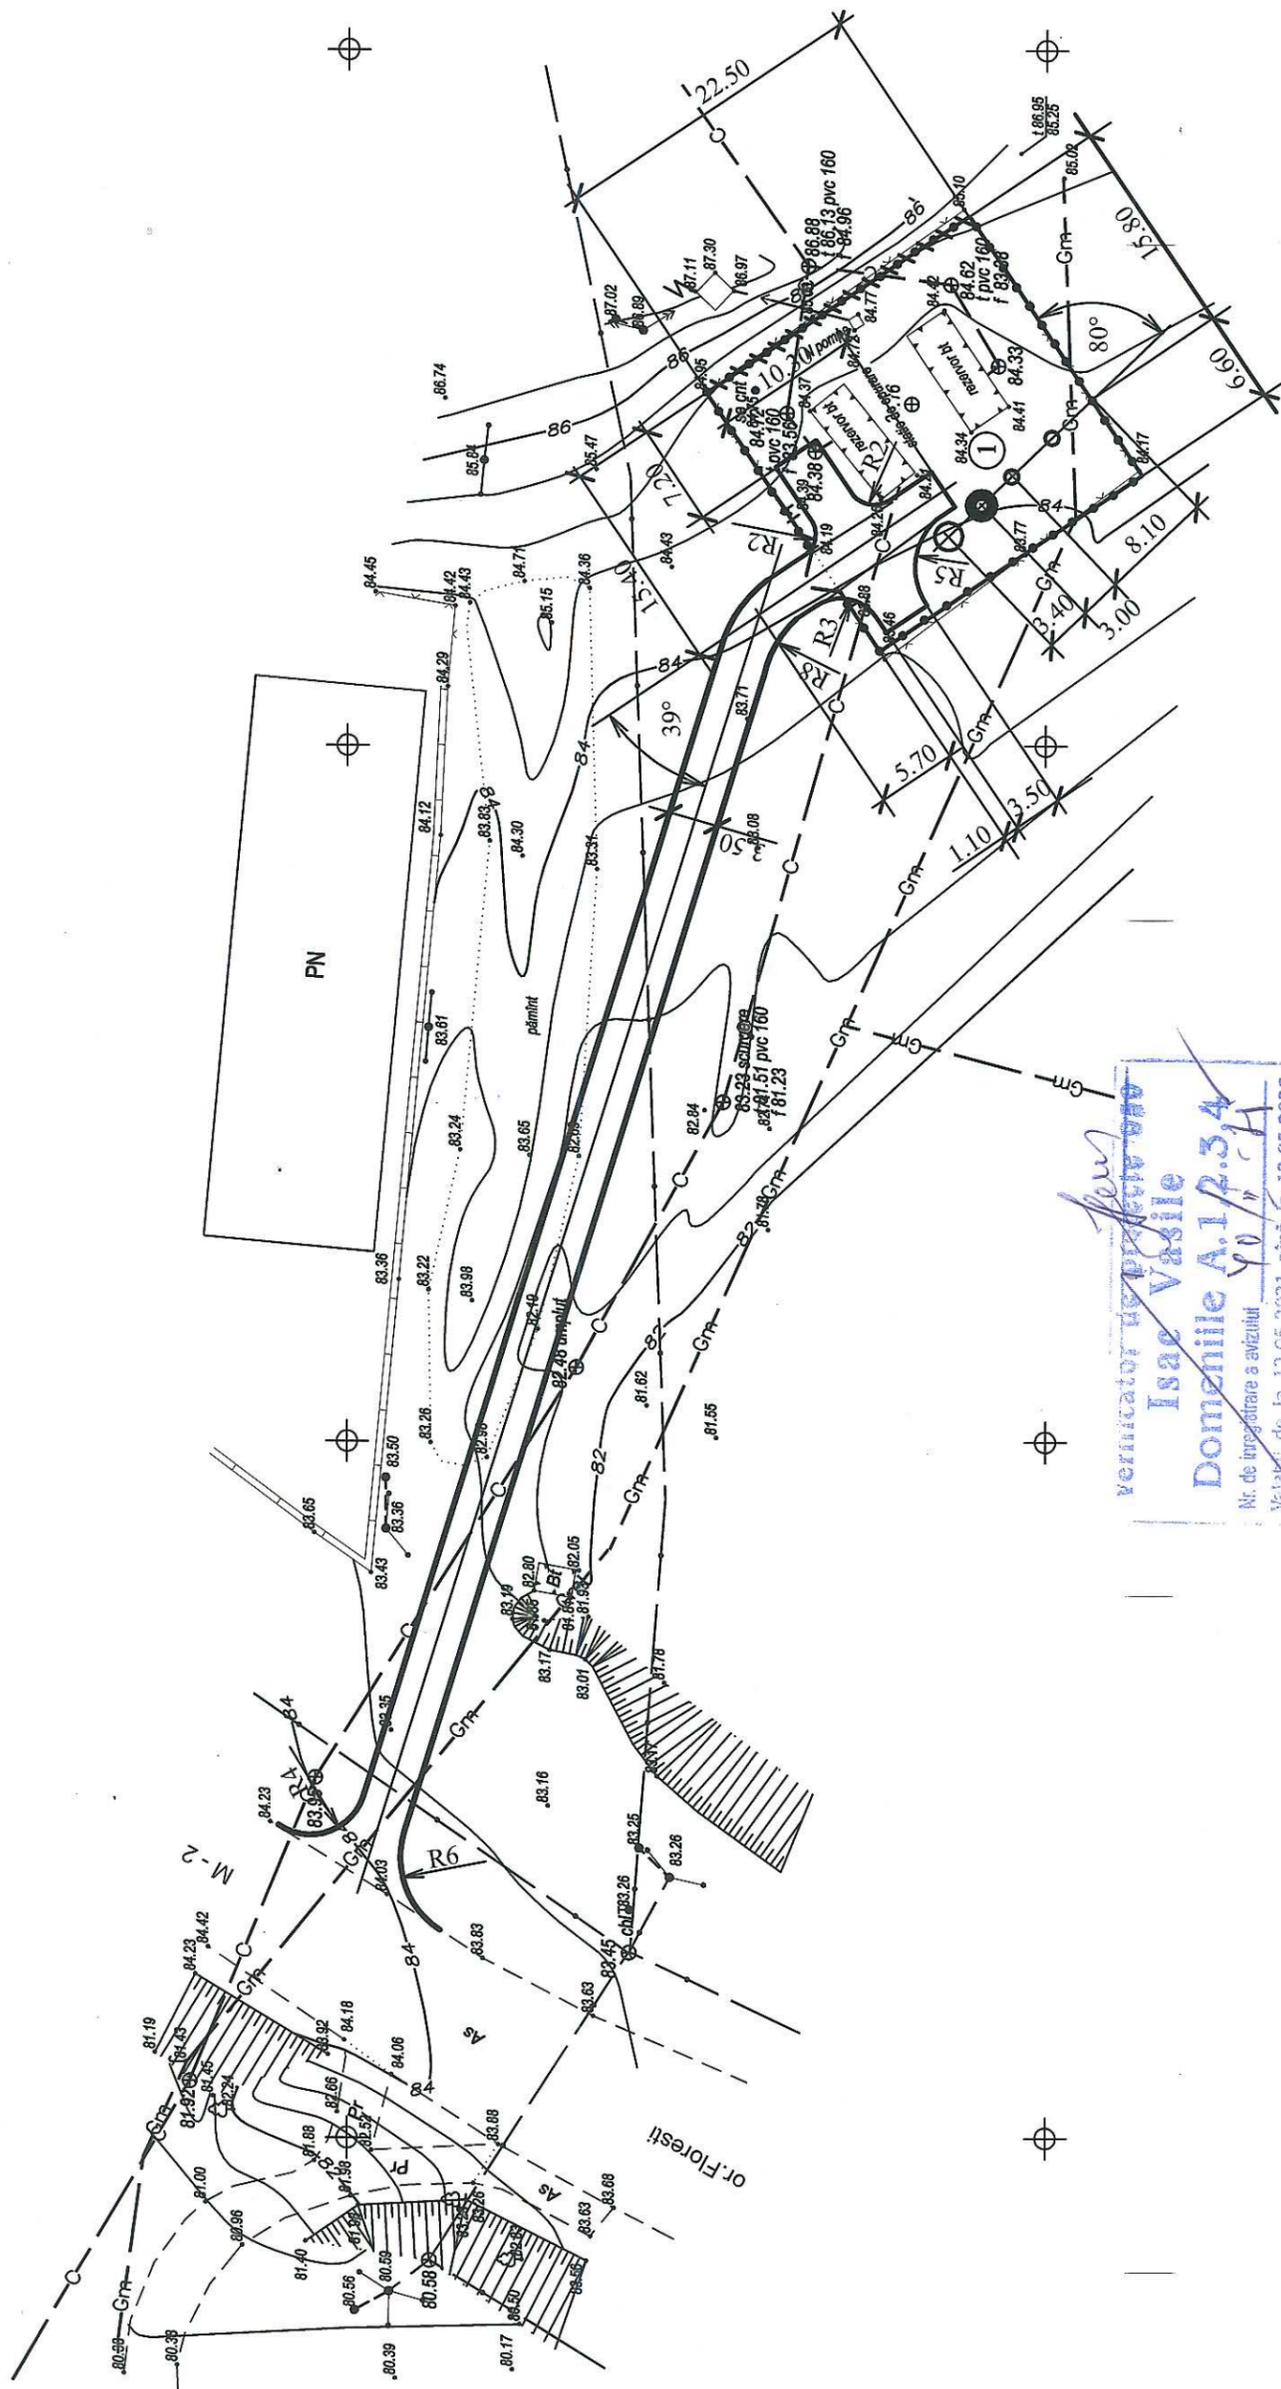

Explicația clădirilor și edificiilor

Nr.	Denumirea	Nota
1	Statie de pompare canalizare Ø2000 mm, h=3500 mm	proiectată

04 - 25 - A - PG		Construcția rețelilor de canalizare sub presiune, a stației de pompare, pentru colectarea și pomparea apelor uzate din s. Gura Camencii la stația de epurare regională din orașul Florești			
Mod	Nr. par	Coala	Nr. doc. Semnătura	Data	
ASP	Sorocăari I	03.25			
ISP	Sava I.	-/-			
Efectuat	Sirbu M.	-/-			
Plan general. Platforma A			Etapă	Coala	Coli
Plan de trasare. Amenajare a teritoriului. Scara 1:500			PE	3	5
			"HIDROPROIECT" SRL or. Chișinău		

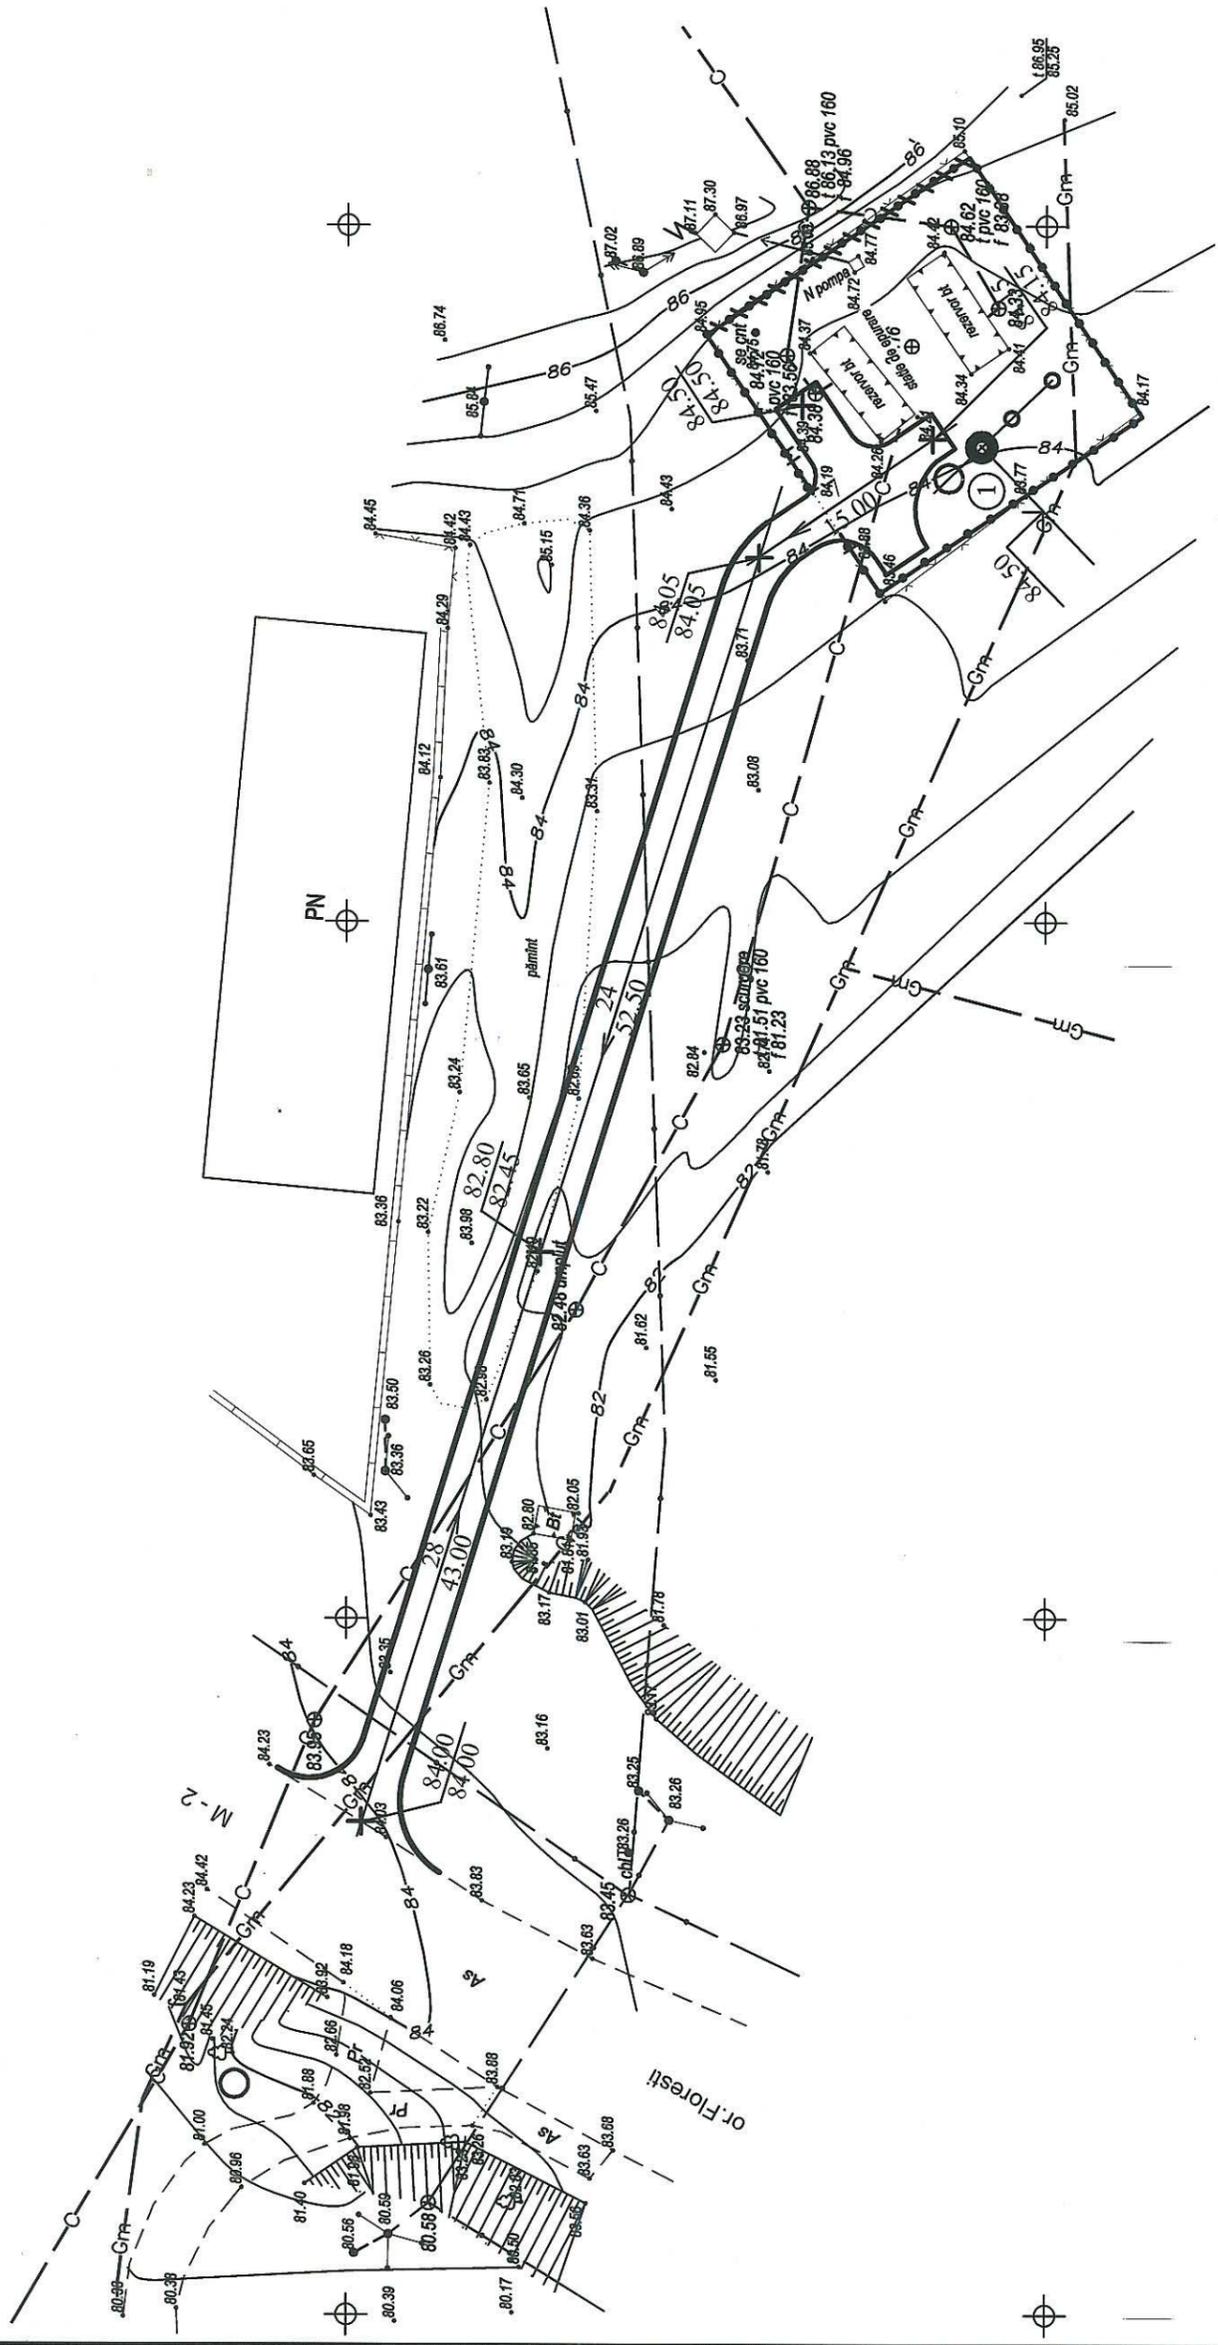

VERIFICATOR
Isac Vasile
 Domeniile A.1.7.3.4
 Nr. de înregistrare a avizului
 Valabil de la 12.05.2021 până la 12.05.2025

Explicația clădirilor și edificiilor

Nr.	Denumirea	Nota
1	Platforma A	
	Statie de pompare canalizare Ø2000 mm, h=3500 mm	proiectată

04 - 25 - A - PG		Construcția rețelilor de canalizare sub presiune, a stației de pompare, pentru colectarea și pomparea apelor uzate din s. Gura Camencii la stația de epurare regională din orașul Florești			
Mod	Nr. par	Coala	Nr. doc	Semnătura	Data
ASP		Sorocean I			03.25
ISP		Sava I.			-/-
Efectuat		Sirbu M.			-/-
Plan general. Platforma A					
Etapa					
Coala					
Coli					
PE					
4					
5					
Sistemizare pe verticala teritoriului					
Scara 1:500					
"HIDROPROIECT" SRL					
or. Chișinău					

Nr. de inv. orig. Data și semnătura In schimb. Nr. de inv

Volum de lucru


Denumirea lucrarilor si volumelor de sol	Cantitatea, m³	
	Rambleu	Debleu
1. Sol vegetal	-	137
Nivelarea terenului (h solului - 0.3 m)		
2. Sol mineral	174	⊕
Nivelarea terenului		
Sol excedent la realizarea albiei pentru imbracaminte rutiera	174	191
Total pe 2	174	191

Indicatii privind lucrarile de executare


1. Sol vegetal in volum 137 m³ este excavat cu buldozerul, incarcat cu excavatorul in autobasculante si se va transporta la o distanta de 3 km
2. Surplusul de sol de la realizarea albiei pentru imbracaminte rutiera in volum 191 m³ este excavat cu buldozerul, 174 m³ impins in rambleu la distanta de 20 m, iar 17 m³ incarcat in autobasculante si transporta la distanta de 3 km.
3. La lucrarile de excavare si compactare a solului se va tine cont de cerintele: СНИП 3.01.01-85; СНИП 3.01.02-87 si СНИП III-4-80*.

Acces din pietriș

Pietriș ГОСТ 8267-93 Fr. 20-40 -0.24 m
Nisip -0.18 m
Sol compactat

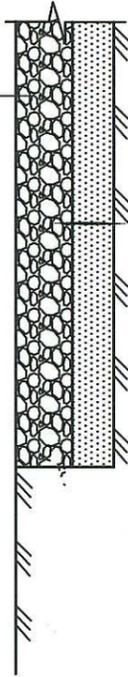

Gard de metal h=1.65 m (fragment)

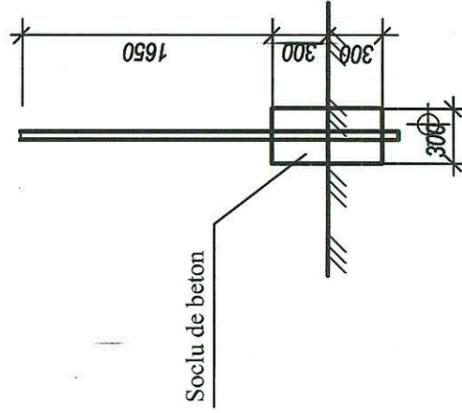

Borderoul elementelor prefabricate

N pe plan	Semne convenționale	Denumire	Cant. sectii buc.	Unitate de masura	Cantitate	Remarca
	∧	Poarta de metal h=1.85 m lat.3.5 m		buc.	1	"GARDLINE" SRL
	●—●	Gard de metal h=1.85 m (sectie lung. 2.50 m)	26	m.l	64.50	"GARDLINE" SRL
	⊕	Stilpi h=2.40 m	27			"GARDLINE" SRL
	●—●	Gard de metal h=1.65 m (sectie lung. 2.50 m)	9	m.l	22.50	"GARDLINE" SRL
		Stilpi h=2.40 m	9			"GARDLINE" SRL
		Soclu din beton C12.5		m³	4.05	

Borderoul accesorelor, trotuarelor, terenuri de odihna

Semne convenționale	Denumire	Suprafata imbrac. m²	Bordura	
			Tip	Cantitatea m
□	Acces din pietris	455	-	-

⊕ Borderoul elementelor demolare

No	Denumirea	Unitate de masura	Cantitate	Remarca
1	Gard din plasa metalica h=1.8 m	ml	87	


Venerabilul nostru
Isac Vasile
Domeniile A.I. 12.34
Nr. de înregistrare a avizului
12.05.2021 divă la 12.05.2026

Nr. de inv. orig. Data și semnătura In schimb. Nr. de inv.

04 - 25 - A - PG		Construcția rețelilor de canalizare sub presiune, a stației de pompare, pentru colectarea și pomparea apelor uzate din s. Gura Camencii la stația de epurare regională din orașul Florești	
Mod	Nr. par	Coala	Nr. doc. Semnătura Data
ASP	Sorocean I.		03.25
ISP	Sava I.		-/-
Efectuat	Sirbu M.		-/-
Plan general. Platforma A		Etapa	Coala Coli
Volume de lucru		PE	5 5
		"HIDROPROIECT" SRL or. Chișinău	

Panou antiincendiar completat

1. Canga cu carlig 1 buc.
2. Lopata 2 buc.
3. Ranga 2 buc.
4. Pasla de asbest 1 buc.
5. stingatori de flacari 2 buc.
6. Caldare 2 buc.
7. Topor 2 buc.
8. Lada cu nisip 1 buc.
9. Vas cu apa cu un volum 200 litri 1 buc.

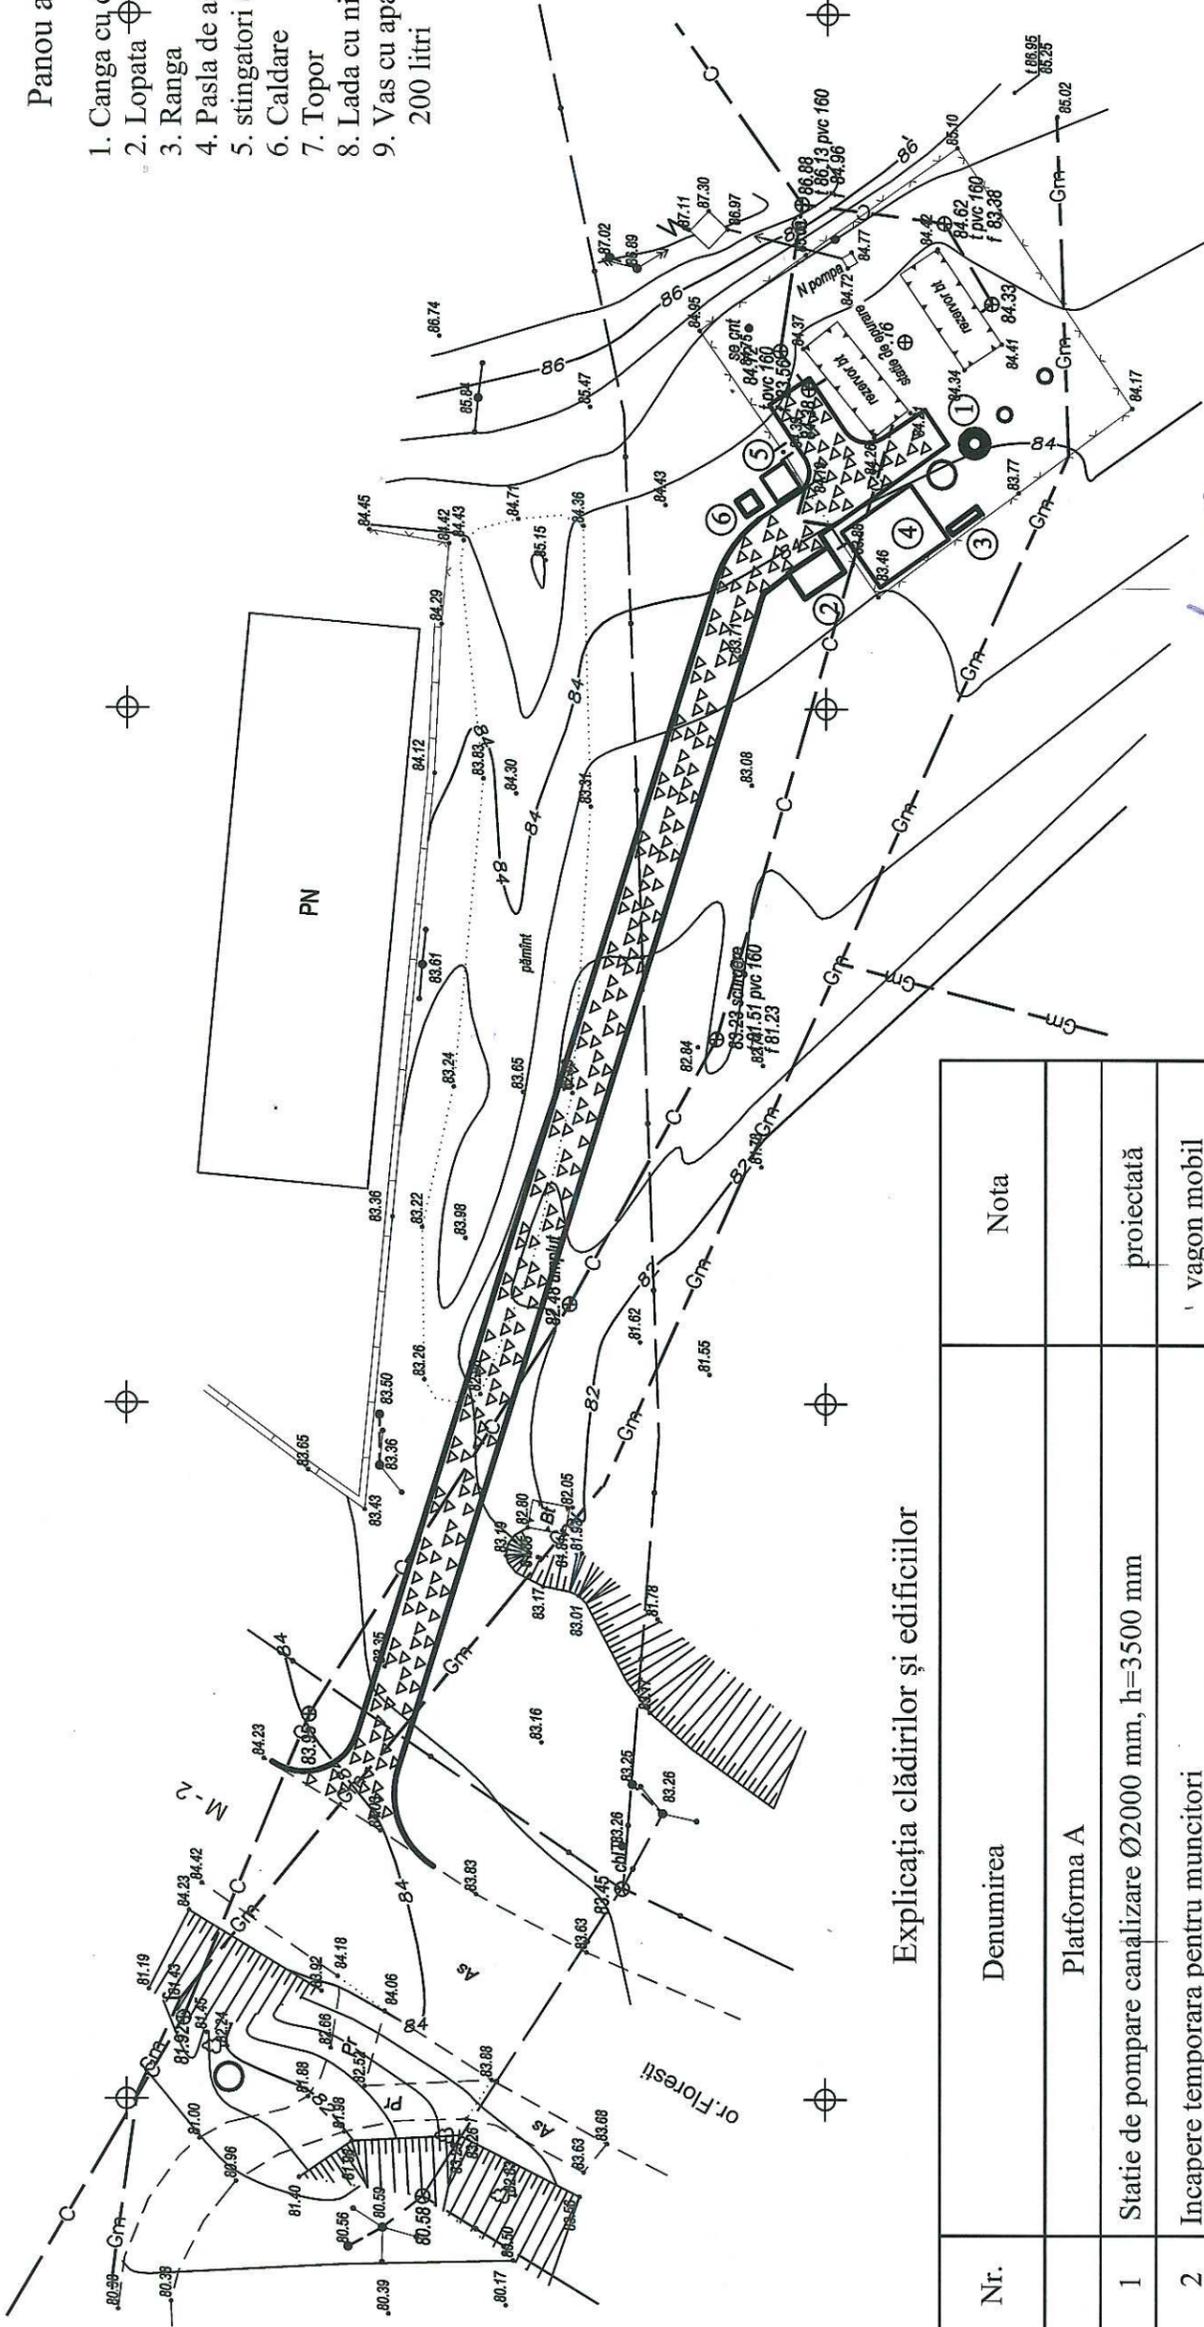


Explicatia cladirilor si edificiiilor

Nr.	Denumirea	Nota
1	Statie de pompare canalizare Ø2000 mm, h=3500 mm	proiectata
2	Incapere temporara pentru muncitori	vagon mobil
3	Panou antiincendiar	complet
4	Loc pentru depozitarea materialelor de constructie	teren deschis
5	Loc pentru depozitarea deseurilor de constructie	teren deschis
6	Veceu bio	complet

Semne conventionala

Imbracaminte temporara din pietris h= 0.2 m

Ingradire santierului existent

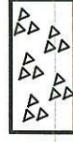

VERIFICATOR
Isac Vasile
Domeniile A.1/2.3.4
Nu s-a inregistrat la avizul 40/1/24
Valabilitate de la 12.05.2021 pana la 12.05.2026

04 - 25 - A - OLC	
Construcția rețelelor de canalizare sub presiune, a stației de pompare, pentru colectarea și pomparea apelor uzate din s. Gura Camencii la stația de epurare regională din orașul Florești	
Organizarea lucrarilor de constructie Platforma A	Etapa Coala Coli
ASP Sorocean I.	PE 2 2
ISP Sava I.	---
Efectuat Sirbu M.	---
Organizarea lucrarilor de constructie Scara 1:500	"HIDROPROIECT" SRL or. Chișinău