









RIDICAREA TOPOGRAGICĂ sc 1: 500
CU DELIMITAREA ARIEI DE IMPLIMENTARE

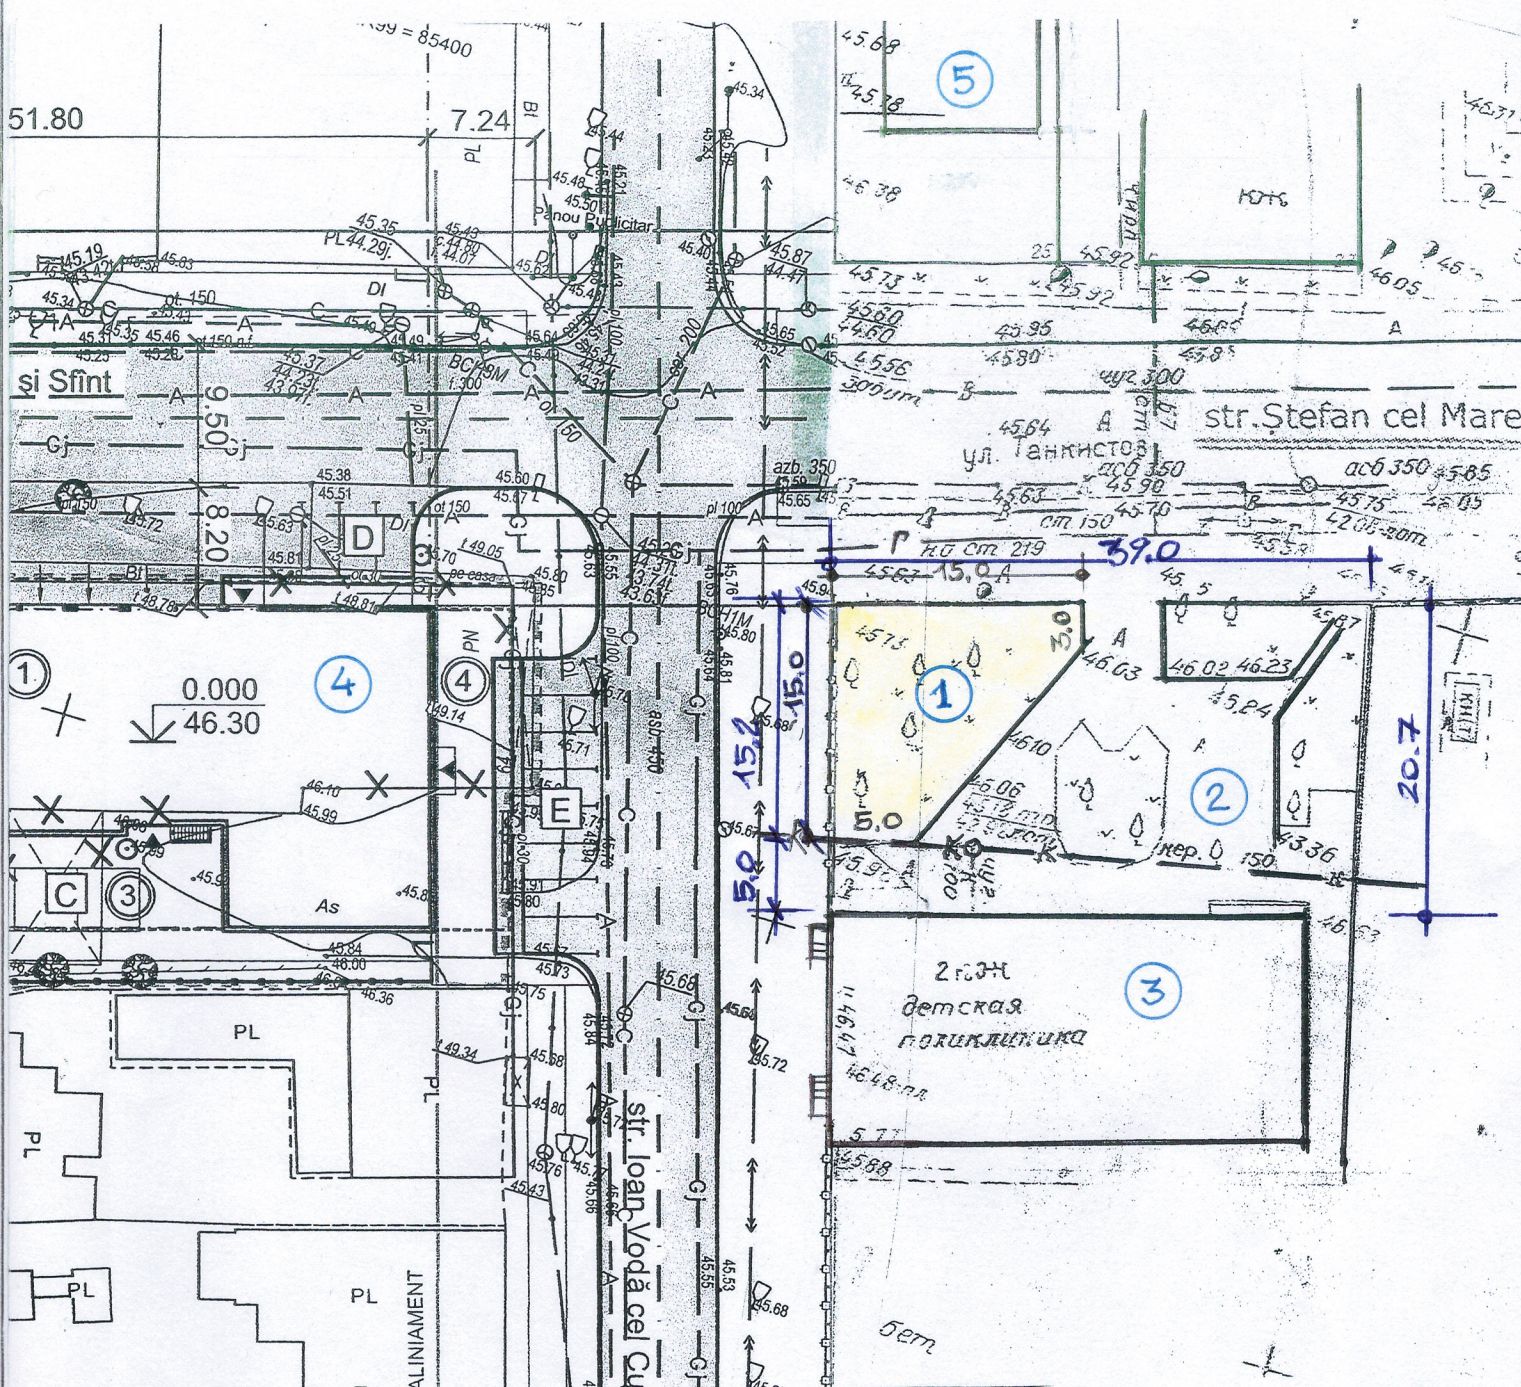

EXPLICATIE

1. Teren cu suprafața cca 150,0m² selectat pentru amplasarea Compoziției arhitectural –monumentale în memoria jertfelor deportărilor staliniste – proiect;
2. Teren cu nr. cad. 1701114.529 cu suprafața totală 0,4585 ha – existent;
3. Edificiul Companiei Naționale de Asigurări în Medicină Cahul, situat pe str. Ștefan cel Mare 16 – existent;
4. Bloc locative în process de proiectare – proiect;
5. Oficiul Comercial al firmei – proiect;

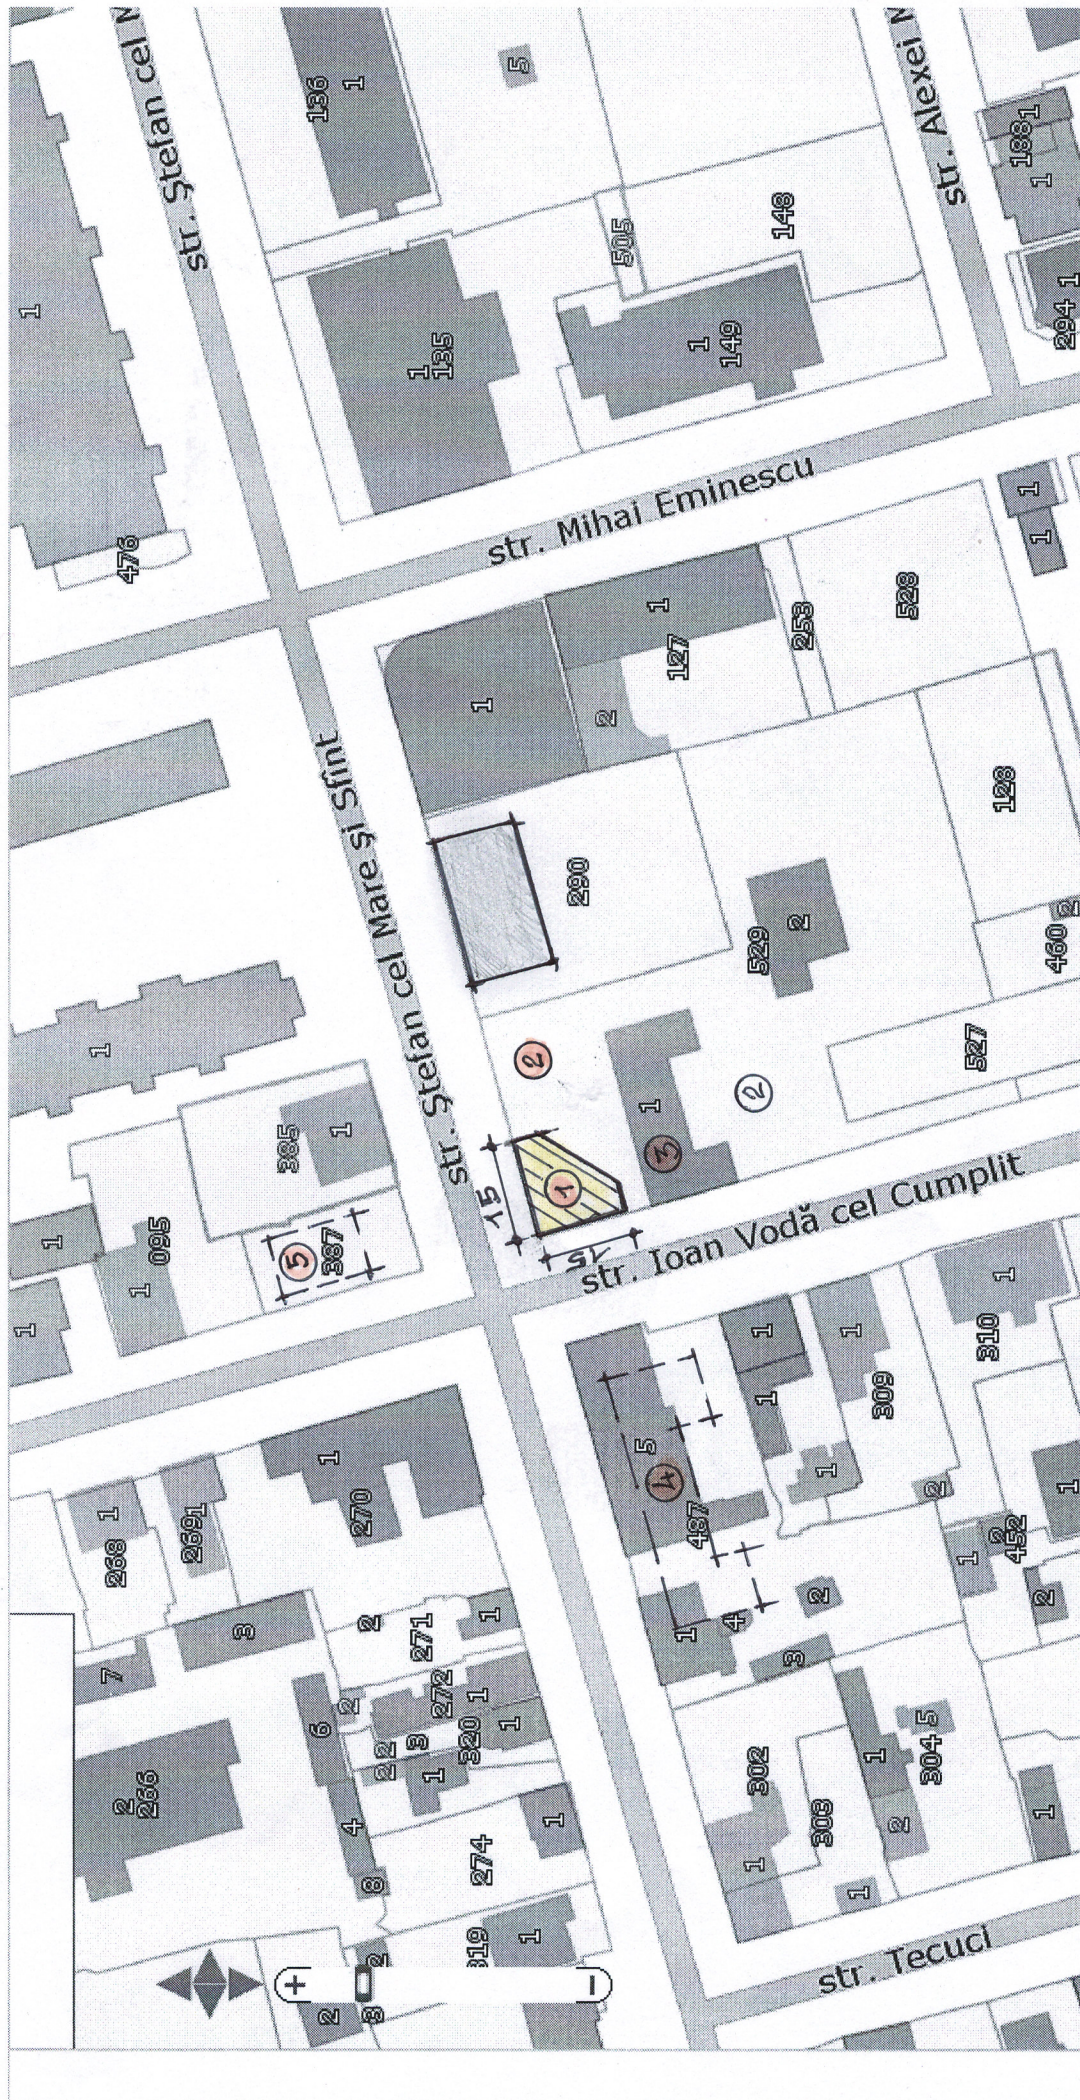

Scara 1:1000m

183579.11, 85322.23

Se suportă de IE11, Googl