


Planul clădirii existente la niv.0.000

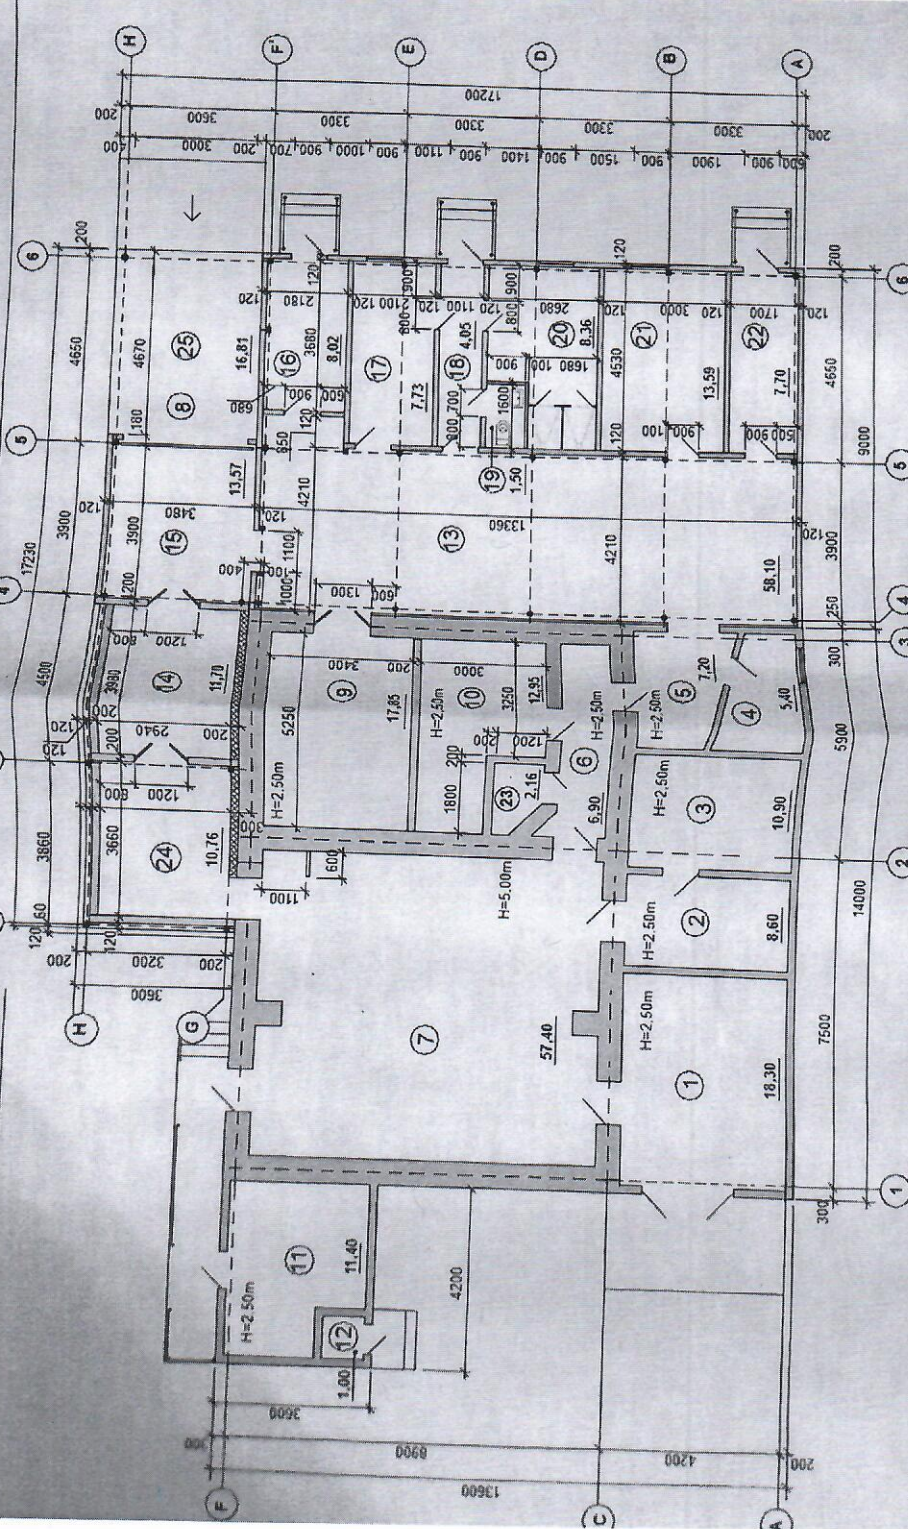

ASP. Prutean Ana	Cert Nr 1669	din 14 09 2017	Licenta AMMI Nr 049487	din 21 08 2015	DI-05/02-19 SA
Anexă la clădirea abatorului de bovine în extravilanul s. Târgușor, raionul Drochia					
Beneficiar: Spataru Lorin			Etapă: Planșe		
ASP. Prutean Ana			PE		
ISP. Prutean Ana			Brou de producere proiectare arhitecturală raional Drochia		
Execuțiv: V. Ștefan			Plan la niv. 0000		

