

EXTRAS

din
PROIECT DE EXECUȚIE
Nr. 03/2016

“Modernizare și reconstrucția Centrului de excelență în servicii
și prelucrarea alimentelor, or. Bălți”

Volumul 3 03/2016-3 Bloc B12 (Bloc de studii)

Extras din documentația de proiect pentru
actualizarea documentației de deviz
Album 03/2016-3-SAC

Beneficiar
Director SRL "I.G.C. Construct."
Elaborat


Ministerul Educației RM
Condrea Iu.
Russu D.



Companie de Proiectări și Construcții

Adresa: bd. Moscova 6, sect. Rîșcani, or. Chișinău, tel/fax: 311061; mob. 069035985,
www.igc-construct.md

SRL "I.G.C. Construct."
mun. Chișinău 2025

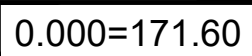

Clasificarea clădirii după :

- după durabilitate și responsabilitate - II
- după gradul de rezistență la foc - II

Proiectul dat este executat în conformitate cu normele și criteriile în vigoare, asigură criteriile de baza a calității în construcție, reglementate de legea calității în construcție

- A - stabilitate și rezistență
- B - siguranța în exploatare
- C - siguranța anti-foc și anti-explozivă
- D - igiena și sănătatea oamenilor, restabilirea și protecția mediului înconjurător
- E - izolarea termică și hidrofuğă și conservarea de energie
- F - protecția împotriva zgomotului în exploatare


Arhitect șef de proiect _____ Ciușnicov N.

Inginer șef de rezistență _____ Socinscaia L.


Manager de proiect _____ Rogojih S.

Nr.d/o	Denumirea	Unități de măsură	Cantitate
1	Numărul de nivele	etaj	P+2E
2	Suprafața construcției, m ²	m ²	674.5
3	Suprafața totală, m ²	m ²	1827.6
4	Suprafața utilă, m ²	m ²	1644.1
4	Suprafața расчетная, m ²	m ²	1584.2
6	Volumul construcției, m ³	m ³	6634.0


Fatada 6/B - 1/B

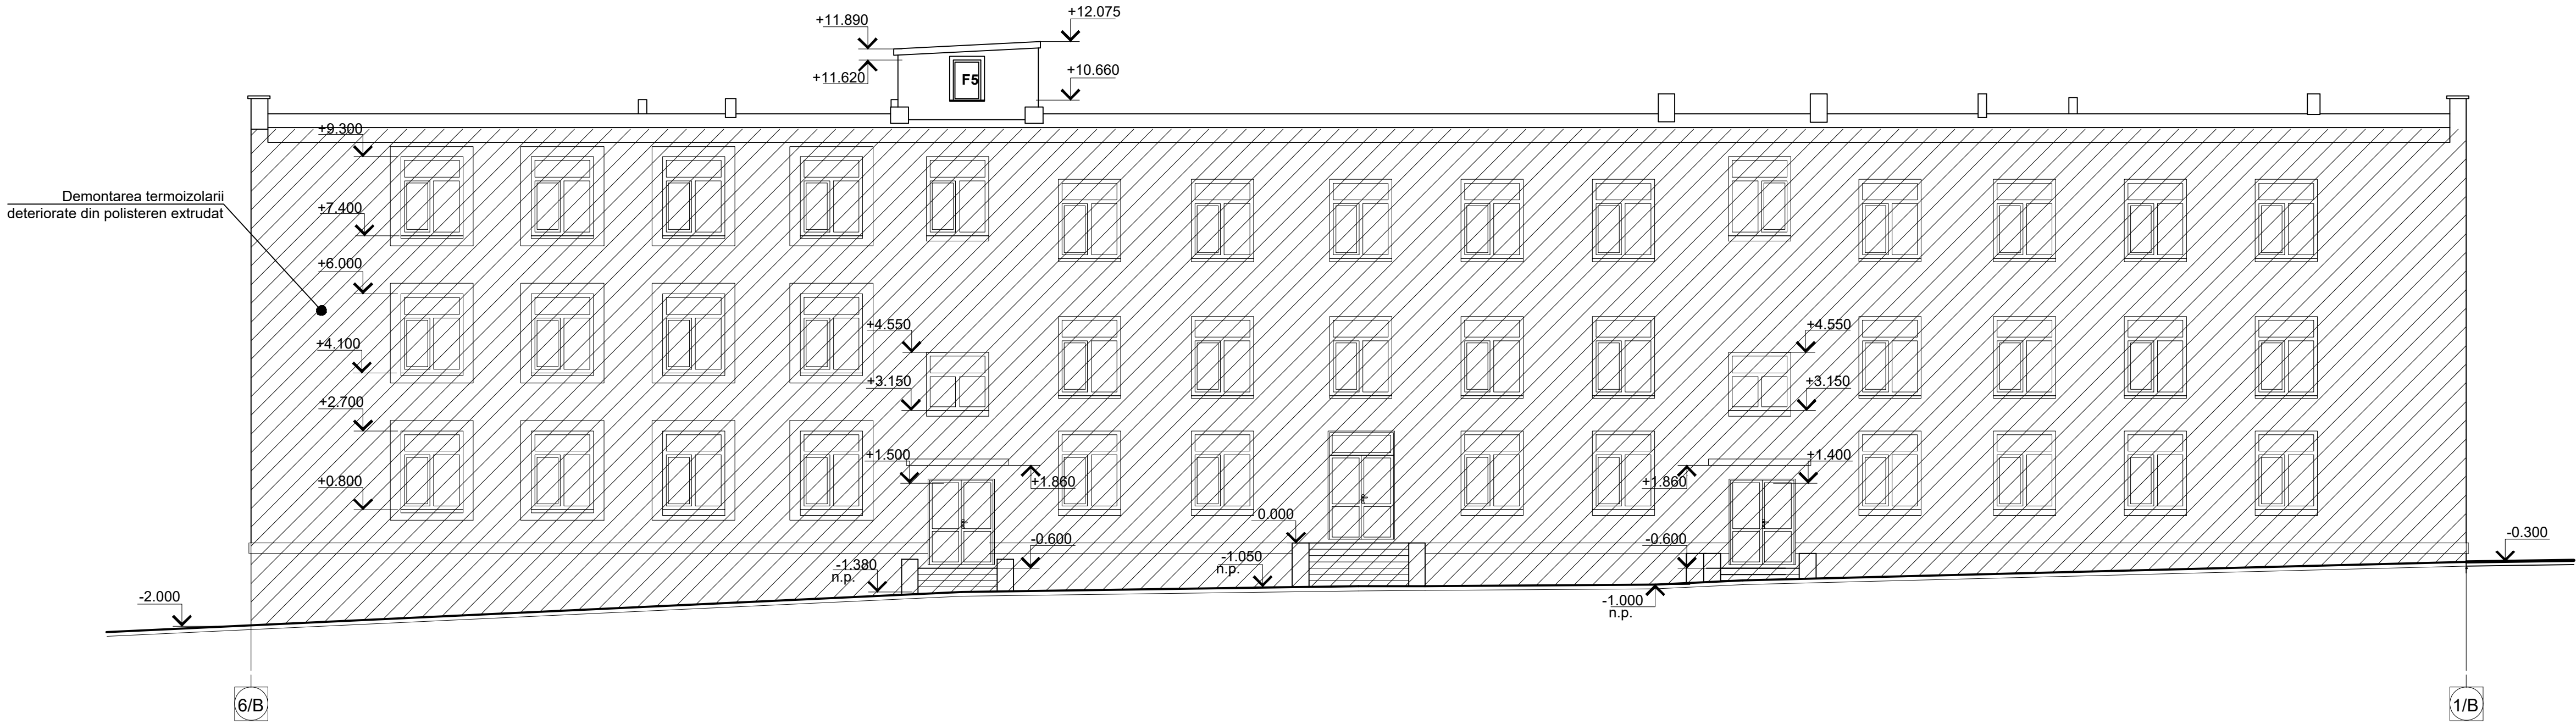

Fatada A - C

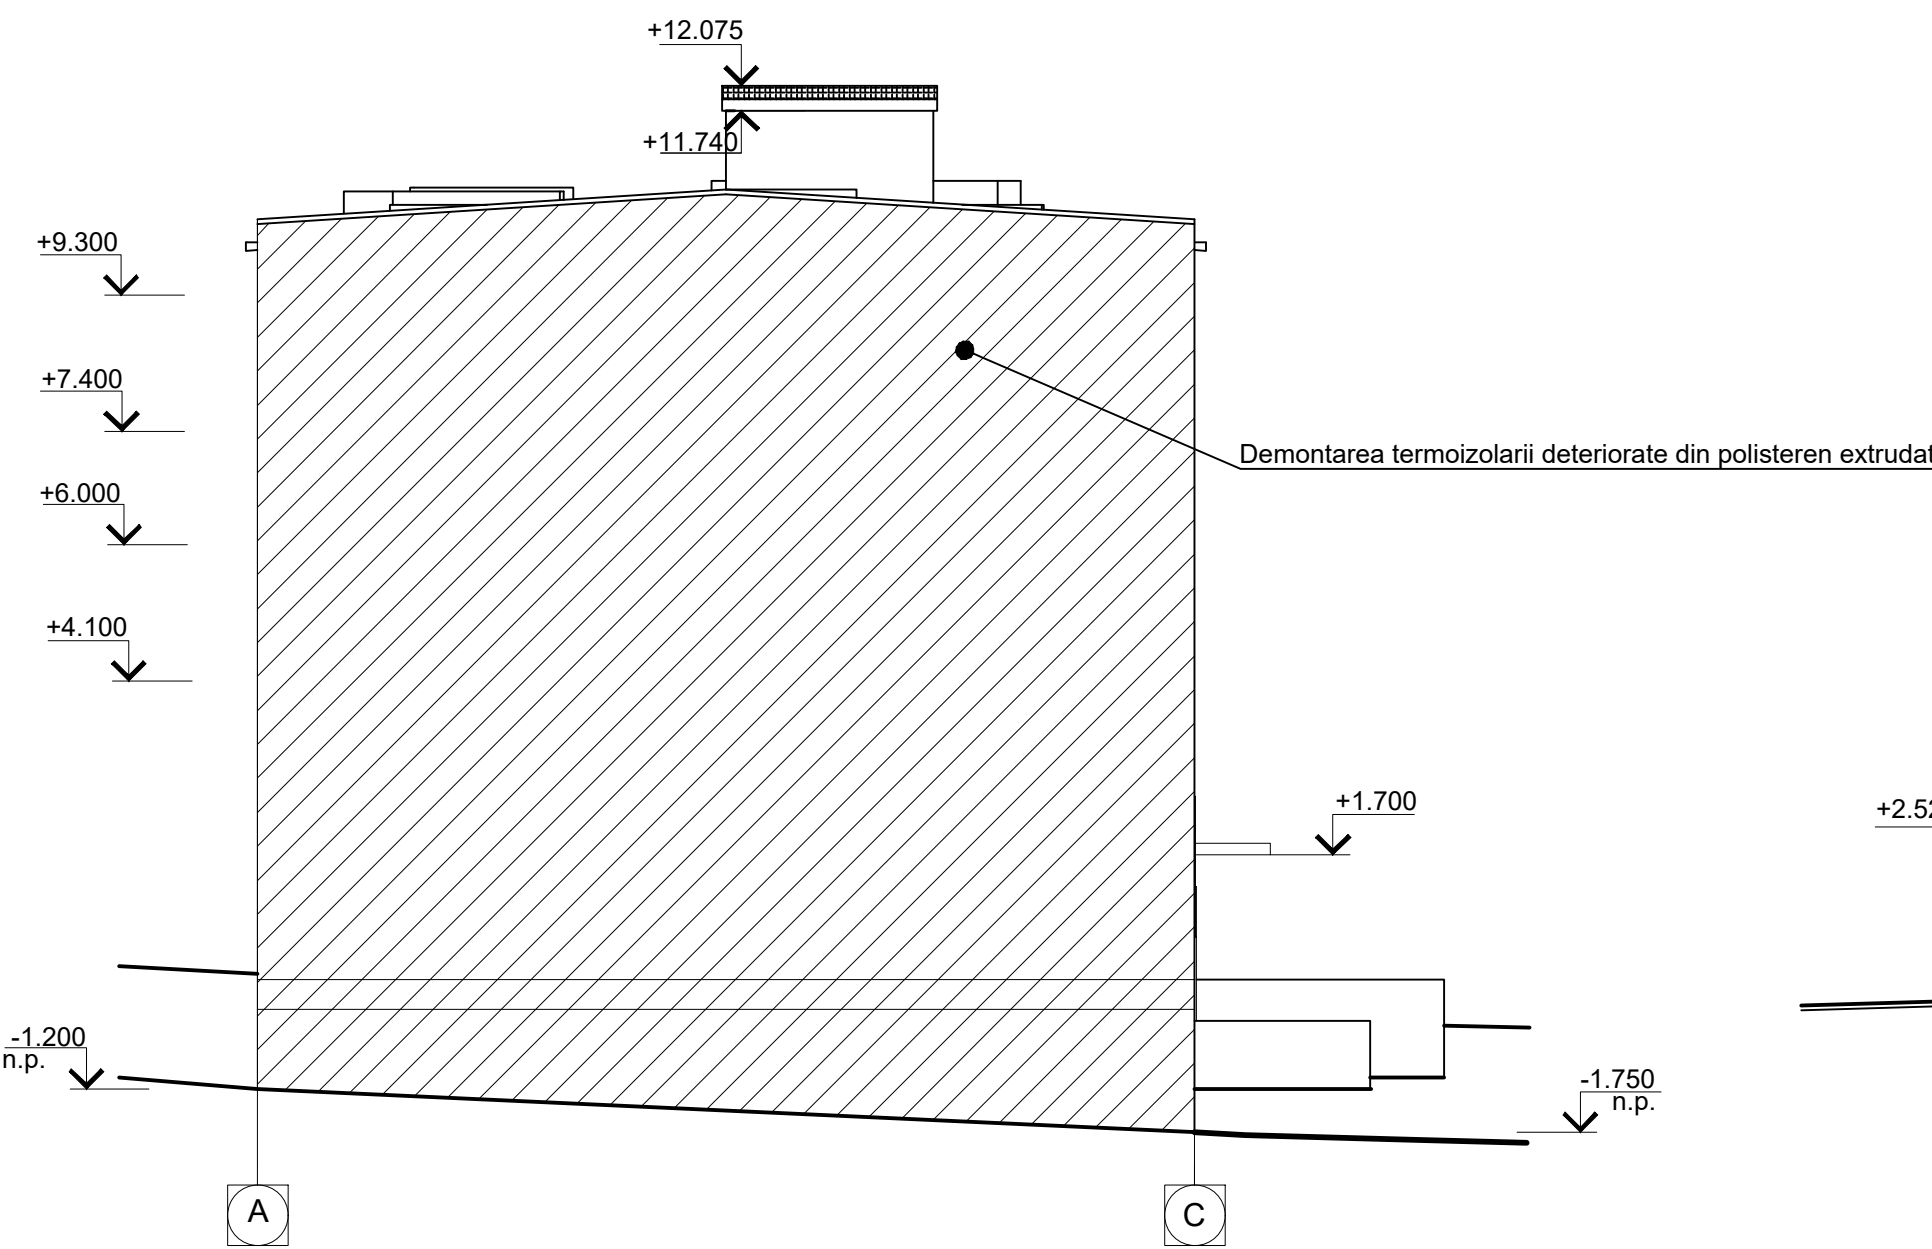

Fatada C - A

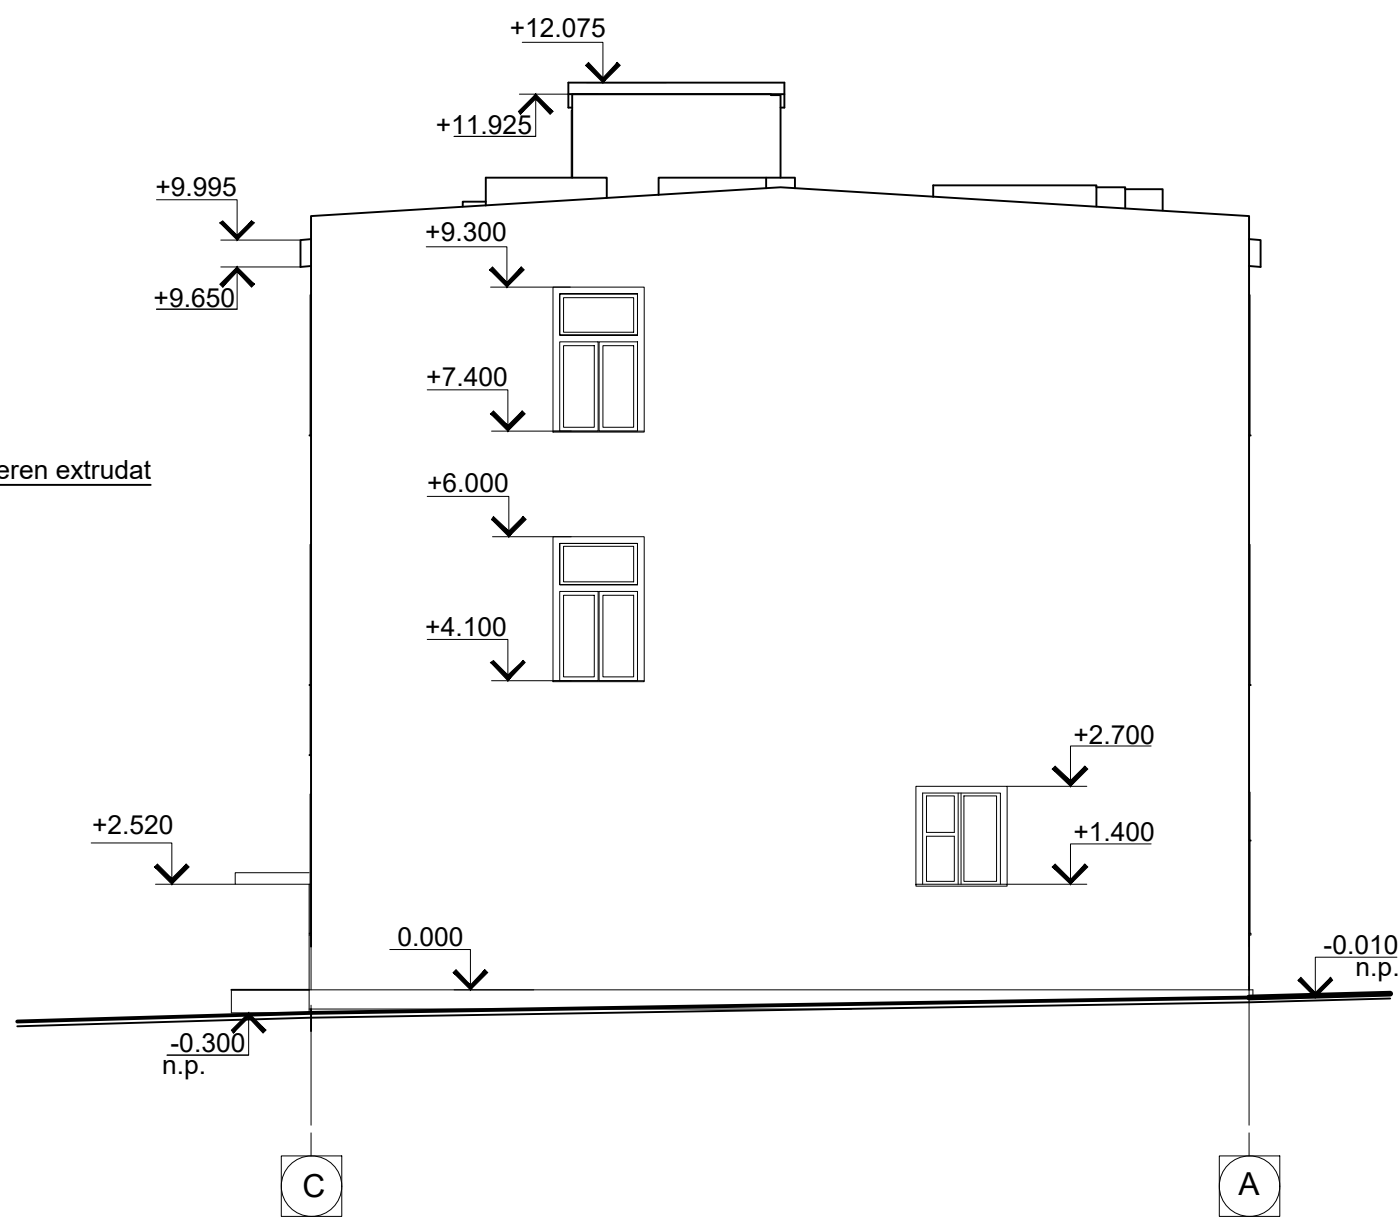

Semne convenționale :


1.Объемы работ по демонтажным работам на кровле см. лист
2.Объемы работ по разборке кирпичных заделок подоконных частей стен см. лист

Borderoul lucrărilor de demolare pentru fațade 1/B - 6/B și C-A

nr. poz.	Tipul lucrărilor	unitate de măsură	Cantitate	Nota
1	Demontarea termoizolării deteriorate din polistiren	m²	720	




					03/2016-3-SAC		
					Modernizarea și reconstrucția Centrului de excelență în servicii și prelucrarea alimentelor,or.Bălți		
					Bloc de studii Bl.2	Faza	Planșa
						PE	7mod
					Fatada 6/B - 1/B.Fațada C - A. (demolări).	IGC - Construct SRL licența seria A MMII nr.034369 din 19.04.2015	

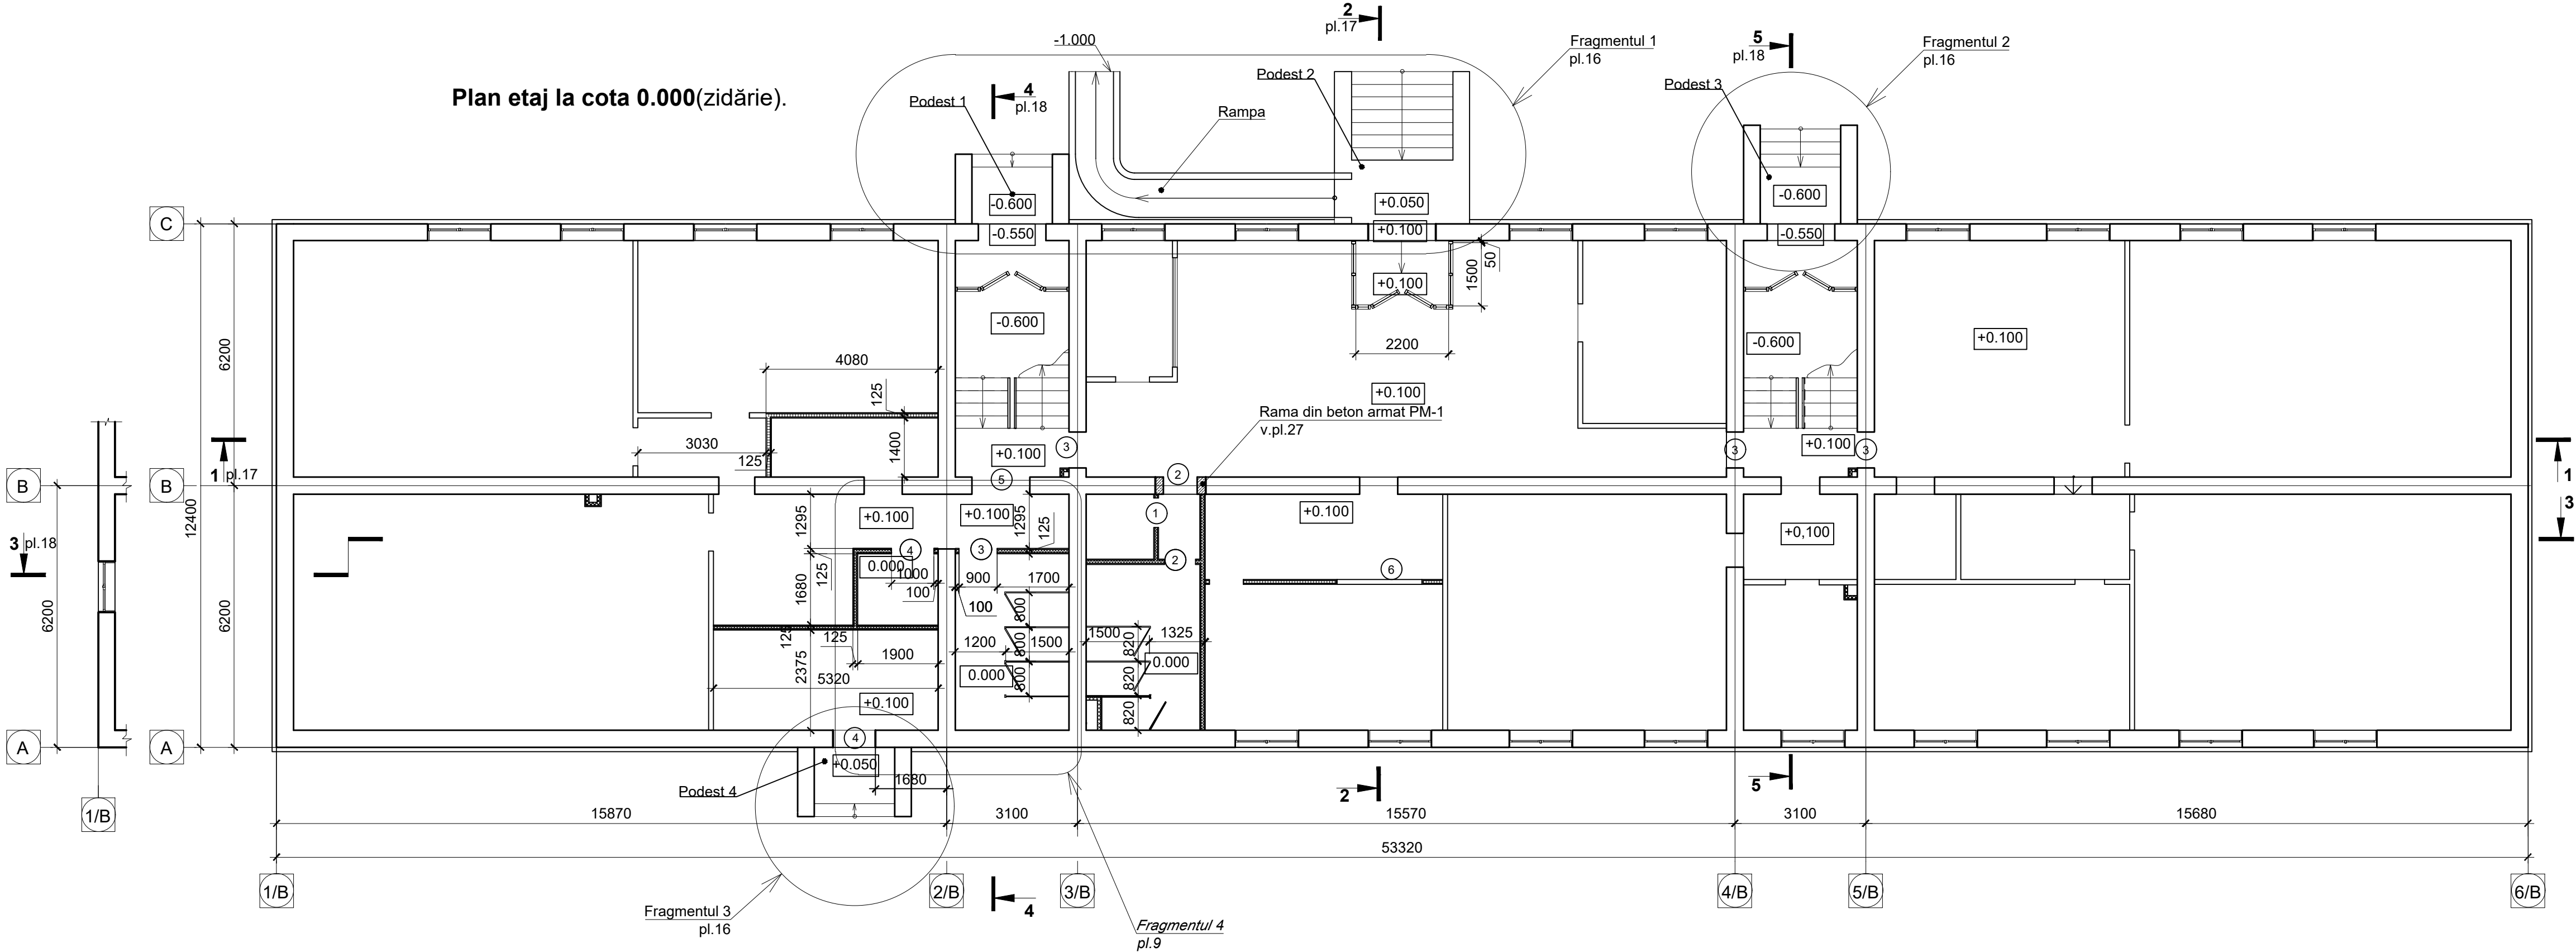

Borderoul golurilor de ușă		
Marca poz.	Dimensiunea golului în zidărie, b x h mm	nota
1	700 x 2100	
2	800 x 2100	
3	900 x 2100	
4	1000 x 2700	
5	1400 x 2100	
6	2000 x 1000	Cota de jos +1.000

Fragment 4
planul de zidărie la cota 0.000 cu
blocurile sanitare

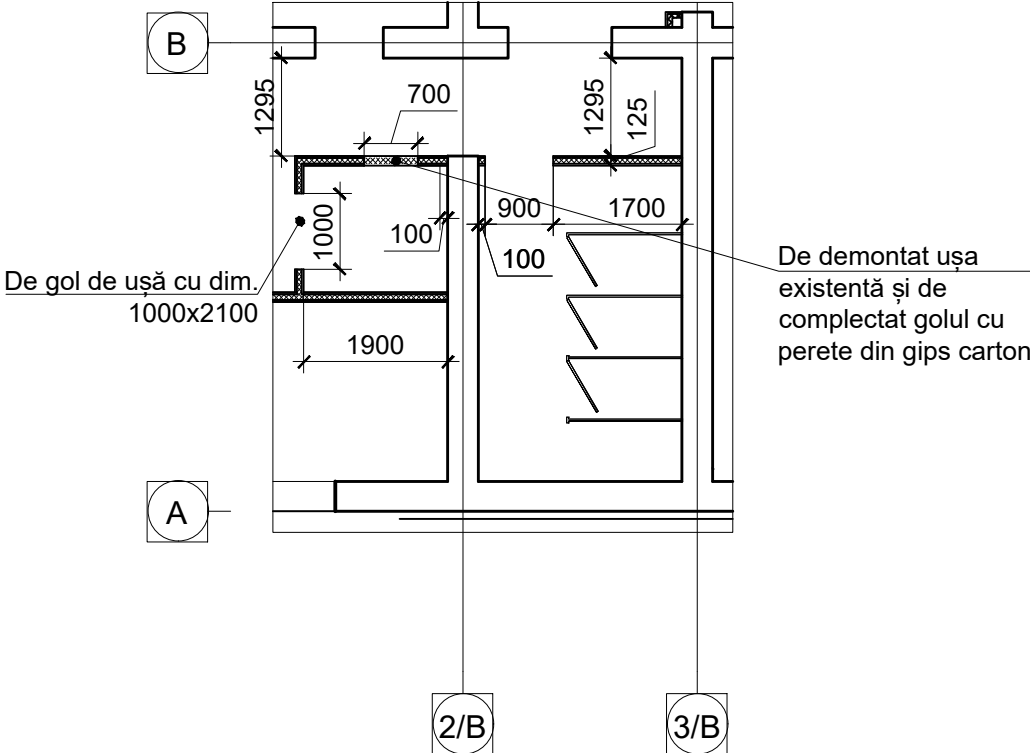

Semne convenționale


- Perete despărțitor existent
- Perete despărțitor din gips-carton, ГКЛО (ignifug)
- Perete despărțitor din gips-carton, ГКЛВ (hidrofob)
- Goluri înfundate cu zidăria din cărămidă
- Проемы в проектируемых перегородках и проемы в существующих стенах и перегородках для заполнения проектируемыми дверными блоками

- Canalele verticale pentru ventilare de căptușit cu foi din gips-csrton pe carcasă metalică (C111 δ=75 seria 1,031,9-2.07 ed. 1.)
- Coloanele pentru apă și canalizare de căptușit cu foi din gips-csrton pe carcasă metalică cu fereastra pentru revizuire 200x200 după seria 1,031,9-2.07 ed. 1.
- Paravanele între toalete în blocurile sanitare vor avea înaltimea de 1500 mm, și vor fi montate la o înaltime de 150 mm de la cota pardoselii.
- Pereții despărțitori C-112 de executat din plăci de gips-carton după seria 1.031.9-2.00 Ediția 1. Construcția pereților pe carcasă metalică, căptușită cu 2 straturi de plăci gips-carton din ambele părți, cu umplutură din vată minerală, grosimea pereților de 120mm. În încăperile blocurilor sanitare, dușuri și bucătărie de executat pereții din plăci gips-carton hidrofob. Greutatea pentru 1m²≈53kg.




					03/2016-3-SAC			
					Modernizarea și reconstrucția Centrului de excelență în servicii și prelucrarea alimentelor,or.Bălți			
AȘP	Russu D.	10.25.2025			Bloc de studii Bl.2	Faza PE	Planșa 9m ^{od}	Planșe
					Plan etaj la cota 0.000 (zidărie)	IGC - Construct SRL licența seria A MMII nr.034369 din 19.04.2015		

Plan etaj la cota 0.000(amplasarea golurilor).

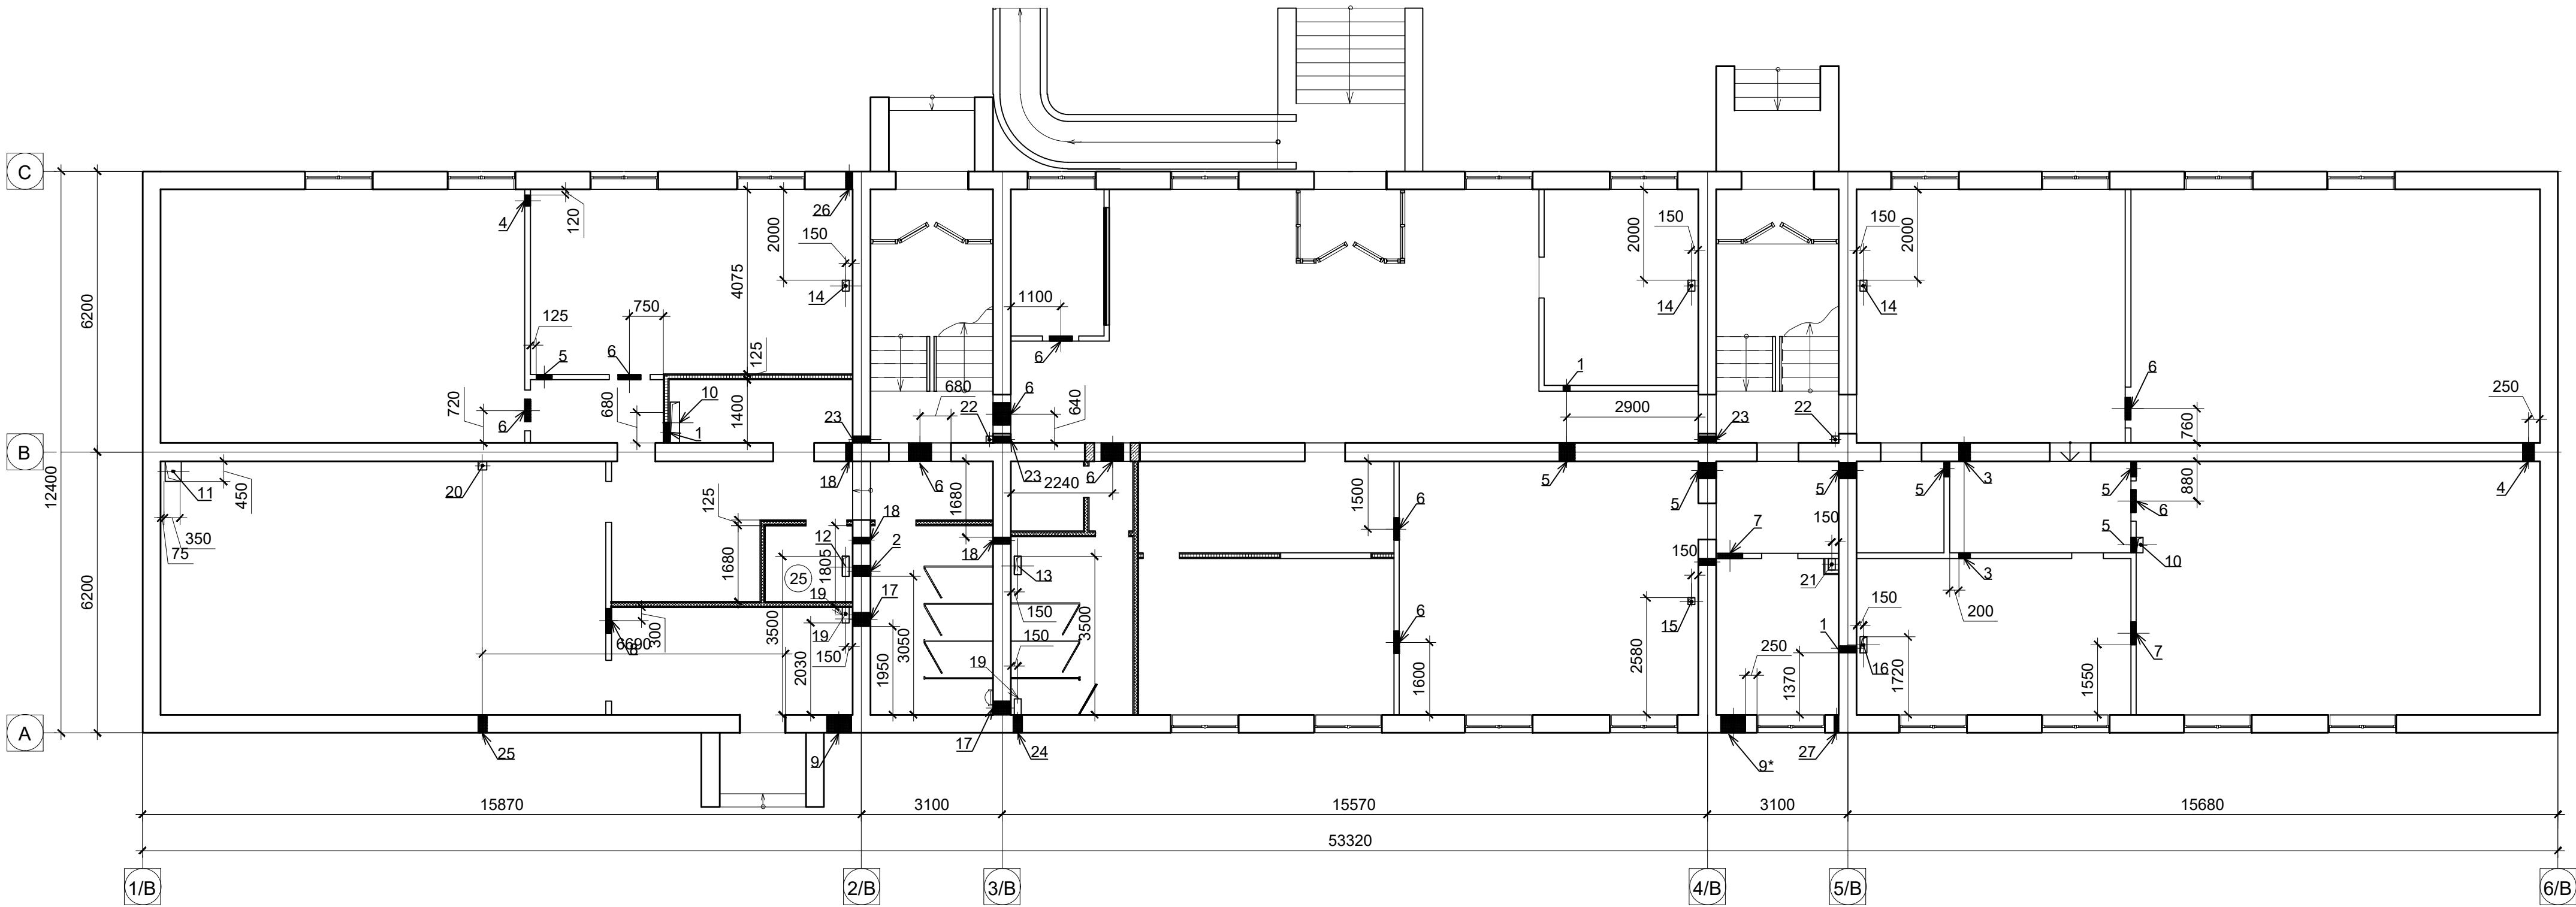


Explicatia golurilor					
Poz.	Lățimii mm	Înălțime mm	Cota de sus	Numireade găuri	Nota
1	450	200	+2.700	İv	Vezi nota p.1
2	250	150	+2.700	İv	
3	250	200	+2.700	İv	
4	250	250	+2.700	İv	
5	350	250	+2.700	İv	Vezi nota p.1
6	500	200	+2.400	İv	Vezi nota p.1
7	550	250	+2.700	İv	Vezi nota p.1
8	550	350	+2.700	İv	Vezi nota p.1
9	550	550	+2.700	İv	Vezi nota p.1
9*	550	550	+2.150	İv	Vezi nota p.1
10	Canalul de ventilare existent			İv	Gaură în planșeu
11	350	450		İv	Gaură în planșeu
12	150	450		İv	Gaură în planșeu
13	150	450		İv	Gaură în planșeu
14	150	250		İv	Gaură în planșeu
15	150	150		İv	Gaură în planșeu
16	150	350		İv	Gaură în planșeu

1.Обрамление отверстий см. лист 28

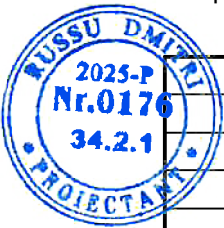

				03/2016-3-SAC			
				Modernizarea și reconstrucția Centrului de excelență în servicii și prelucrarea alimentelor,or.Bălți			
AȘP	Russu D.	10-25	Bloc de studii Bl.2	Faza	Planșa	Planșe	
				PE	12mod		
			Plan etaj la cota 0.000 (amplasarea golurilor)	IGC - Construct SRL licența seria A MMII nr.034369 din 19.04.2015			


Plan etaj la cota+3.300(amplasarea golurilor).

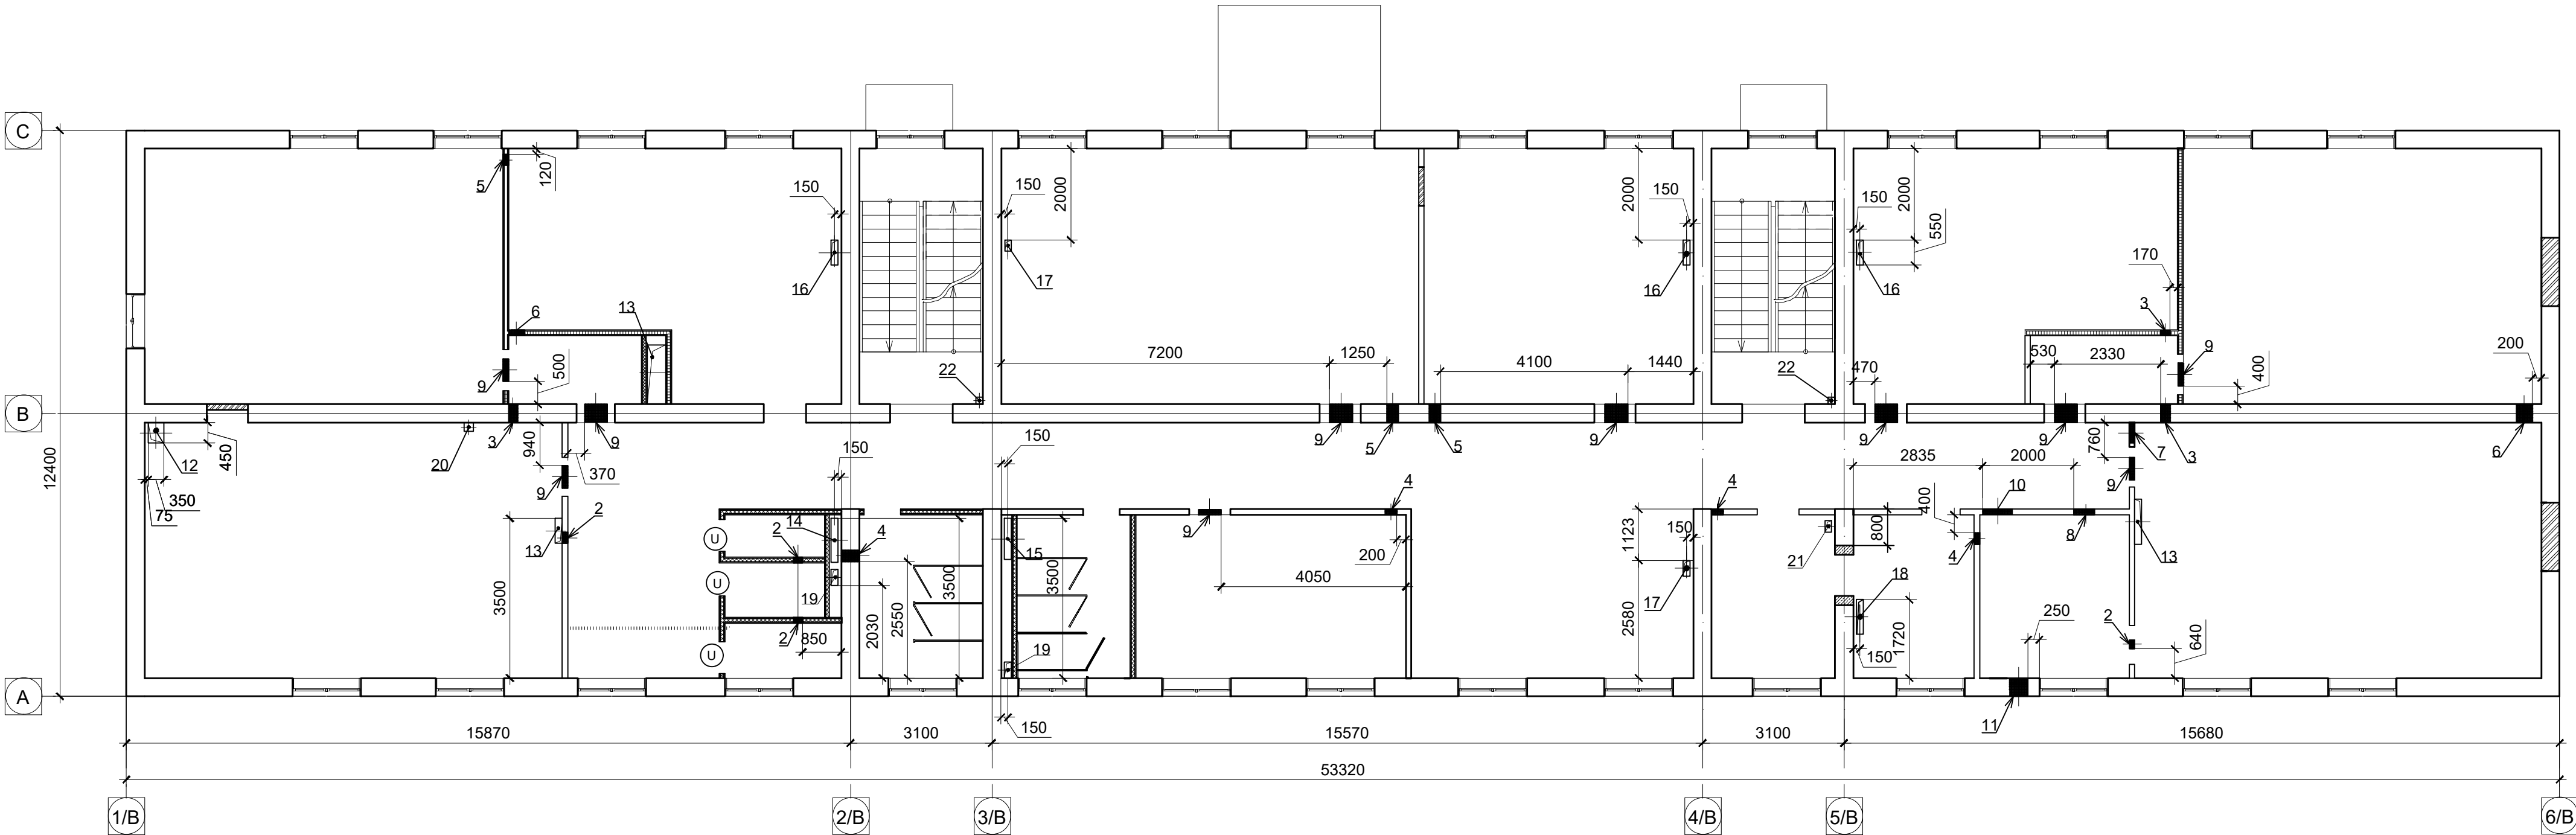

Explicatia golurilor


Poz.	Lățimii mm	Înălțime mm	Cota de sus	Numireade găuri	Nota
1	200	100	+6.100	IV	
2	200	200	+6.100	IV	
3	200	250	+6.100	IV	
4	250	150	+6.100	IV	
5	250	250	+6.100	IV	
6	350	250	+6.100	IV	Vezi nota p.1
7	450	250	+6.100	IV	Vezi nota p.1
8	450	300	+6.100	IV	Vezi nota p.1
9	500	200	+5.700	IV	Vezi nota p.1
10	650	250	+6.100	IV	Vezi nota p.1
11	400	650	+4.750	IV	Vezi nota p.1
12	350	450		IV	Gaură în planșeu cota + 6.600
13	Găura existente			IV	Gaură în planșeu cota + 6.600
14	150	960		IV	Gaură în planșeu cota + 6.600
15	150	900		IV	Gaură în planșeu cota + 6.600
16	150	550		IV	Gaură în planșeu cota + 6.600
17	150	350		IV	Gaură în planșeu cota + 6.600
18	150	750		IV	Gaură în planșeu cota + 6.600
19	150	350		RAC	Gaură în planșeu cota + 6.600
20	200	200		RAC	Gaură în planșeu cota + 6.600
21	150	250		RAC	Gaură în planșeu cota + 6.600
22	150	150		RAC	Gaură în planșeu cota + 6.600

Обрамление отверстий см. лист 28

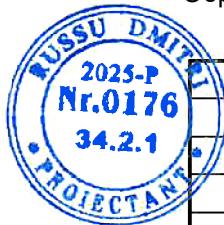

				03/2016-3-SAC			
				Modernizarea și reconstrucția Centrului de excelență în servicii și prelucrarea alimentelor,or.Bălți			
AȘP	Russu	10.05.25	Bloc de studii Bl.2	Faza	Planșa	Planșe	
				PE	13mod		
			Plan etaj la cota +3.300 (amplasarea golurilor)	IGC - Construct SRL licența seria A MMII nr.034369 din 19.04.2015			


Plan etaj la cota+6.600(amplasarea golurilor).

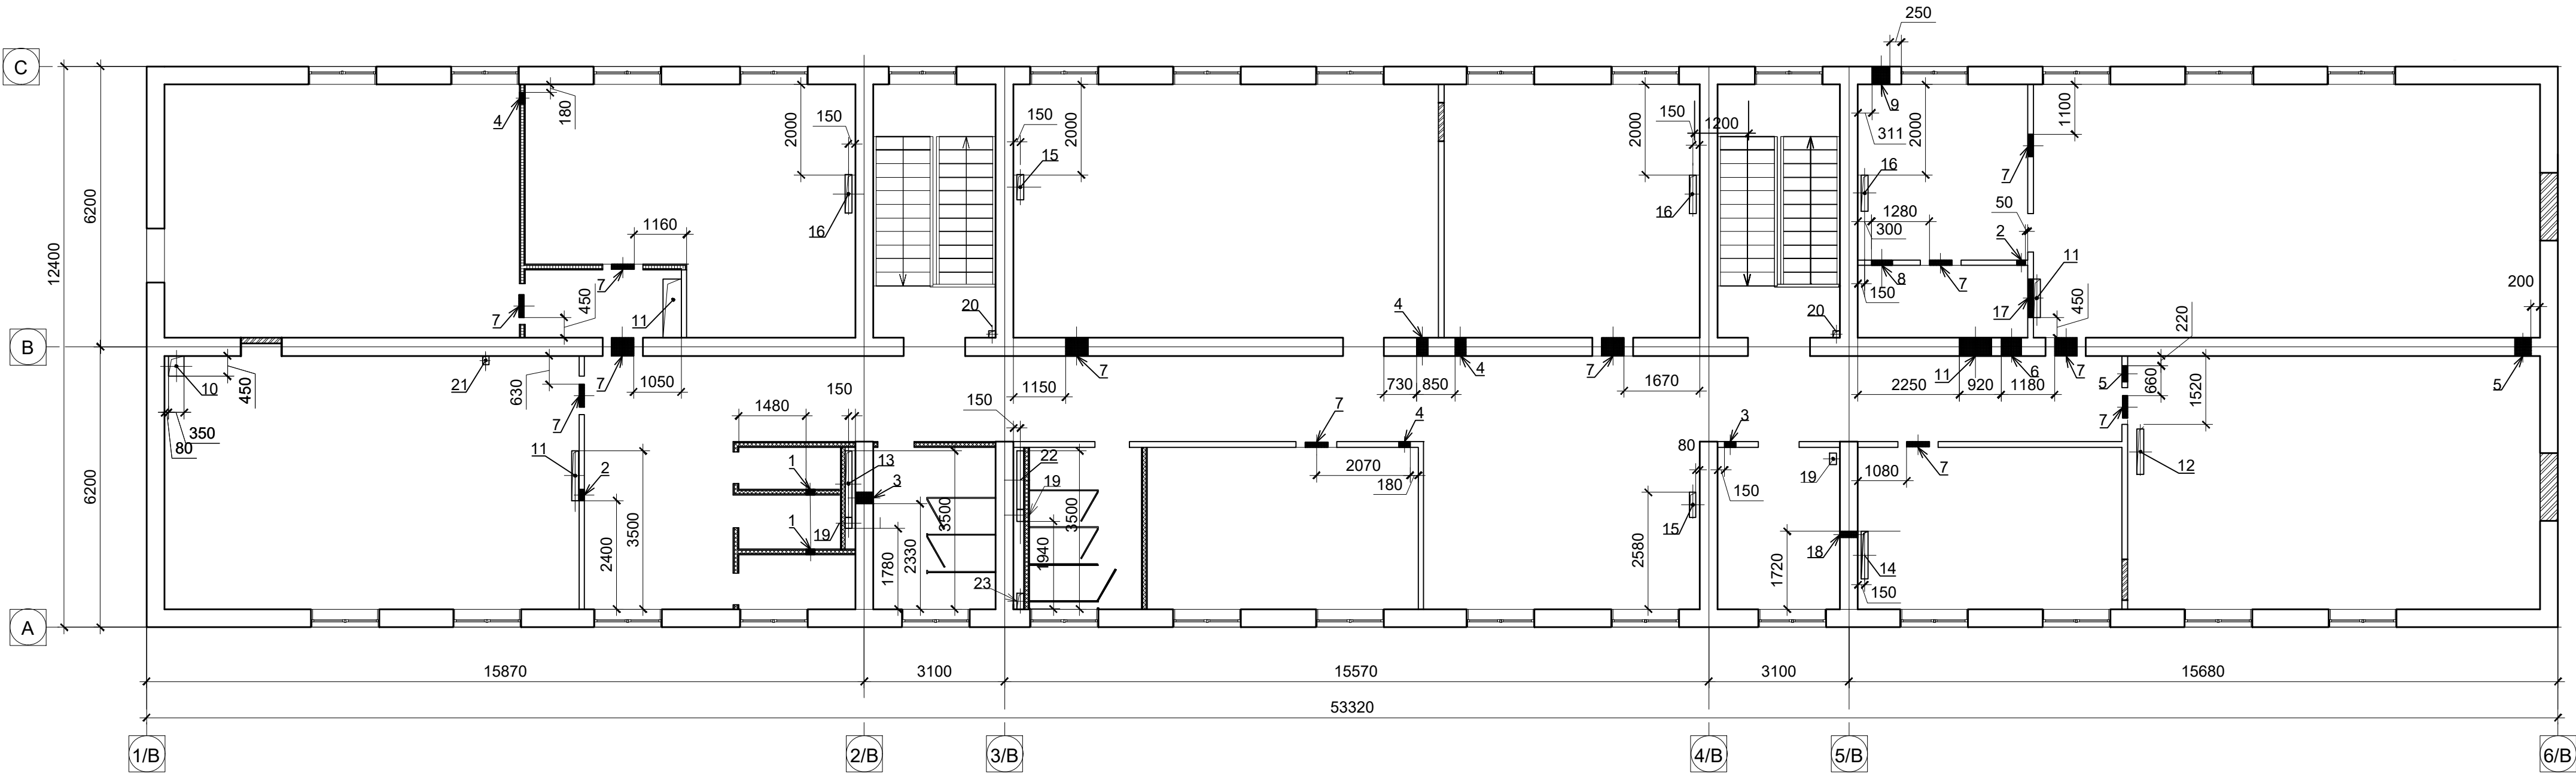





Explicatia golurilor

Poz.	Lățimii mm	Înălțime mm	Cota de sus	Numireade găuri	Nota
1	200	200	+9.600	IV	
2	350	150	+9.600	IV	Vezi nota p.1
3	250	150	+9.600	IV	
4	250	250	+9.600	IV	
5	350	250	+9.600	IV	Vezi nota p.1
6	450	250	+9.600	IV	Vezi nota p.1
7	500	200	+9.000	IV	Vezi nota p.1
8	600	300	+9.600	IV	Vezi nota p.1
9	400	650	+8.050	IV	Vezi nota p.1
10	350	450		IV	Gaură în planșeu cota + 9.900
11	Găura existente			IV	Gaură în planșeu cota + 9.900
12	Găura existente			IV	Gaură în planșeu cota + 9.900
13	150	1470		IV	Gaură în planșeu cota + 9.900
14	150	1050		IV	Gaură în planșeu cota + 9.900
15	150	550		IV	Gaură în planșeu cota + 9.900
16	150	850		IV	Gaură în planșeu cota + 9.900
17	850	150	+9.600	IV	Vezi nota p.1
18	150	150	+9.600	IV	
19	150	250		IV	Gaură în planșeu cota + 9.900
20	150	150		IV	Gaură în pardosele cota + 6.600
21	150	200		IV	Gaură în planșeu cota + 9.900
22	150	1300		IV	Gaură în planșeu cota + 9.900
23	150	350		IV	Gaură în planșeu cota + 6.600

Обрамление отверстий см. лист 28

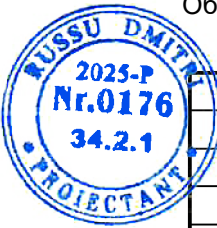


				03/2016-3-SAC		
				Modernizarea și reconstrucția Centrului de excelență în servicii și prelucrarea alimentelor,or.Bălți		
AȘP	Russu D.	40,25	Bloc de studii Bl.2	Faza	Planșa	Planșe
				PE	14mod	
			Plan etaj la cota +6.600 (amplasarea golurilor)	IGC - Construct SRL licența seria A MMII nr.034369 din 19.04.2015		

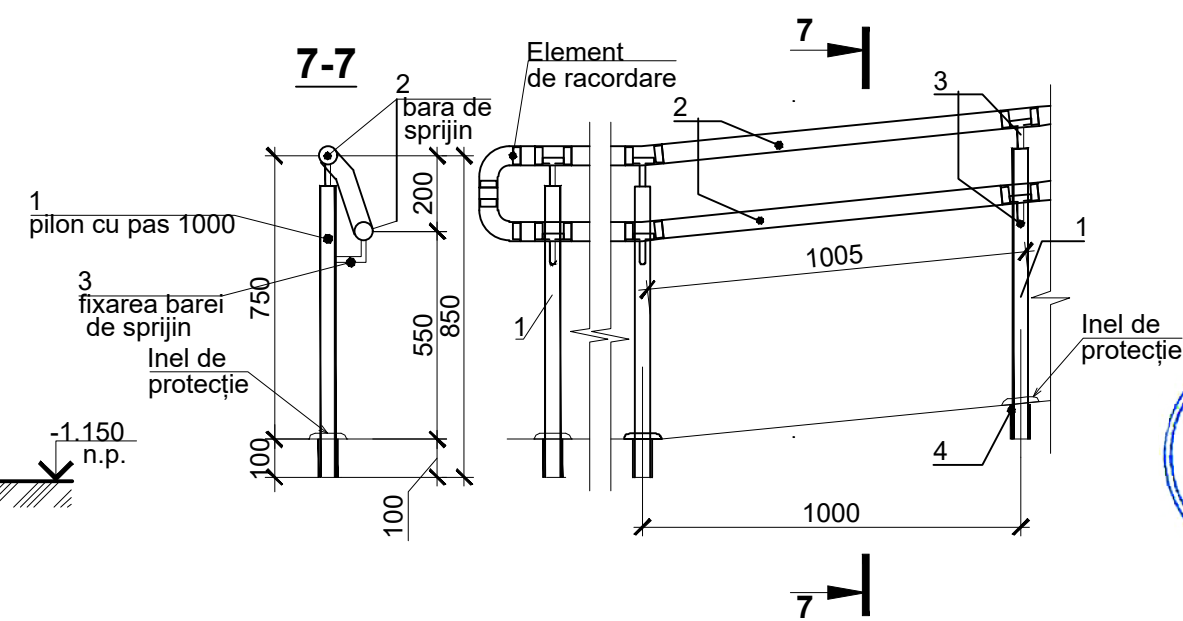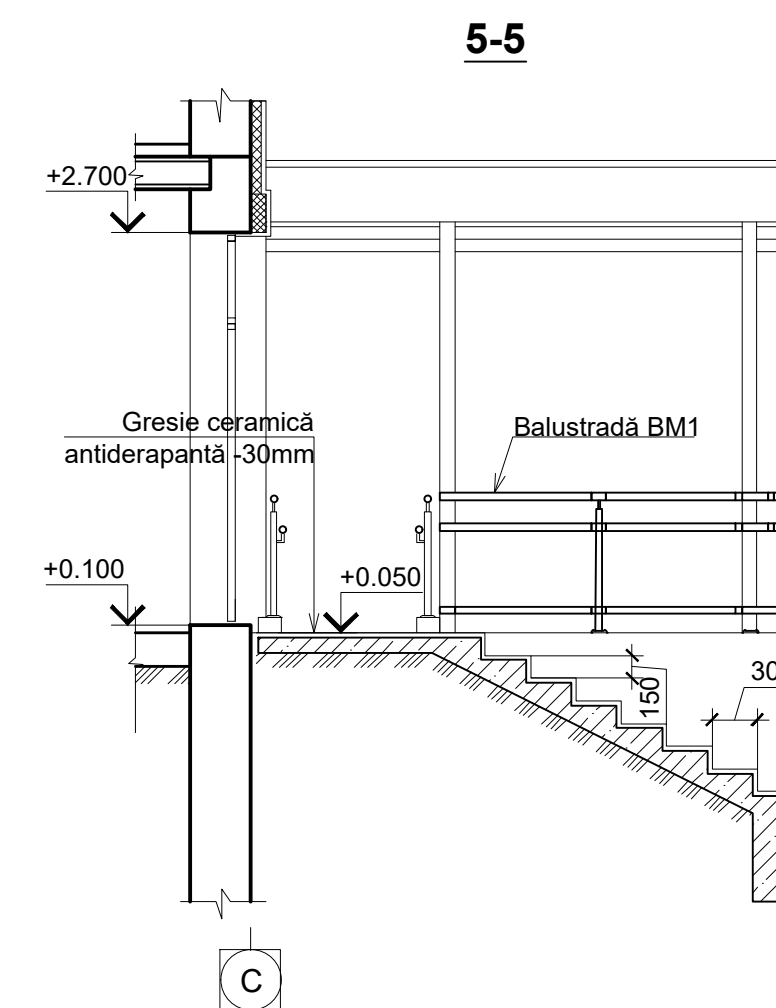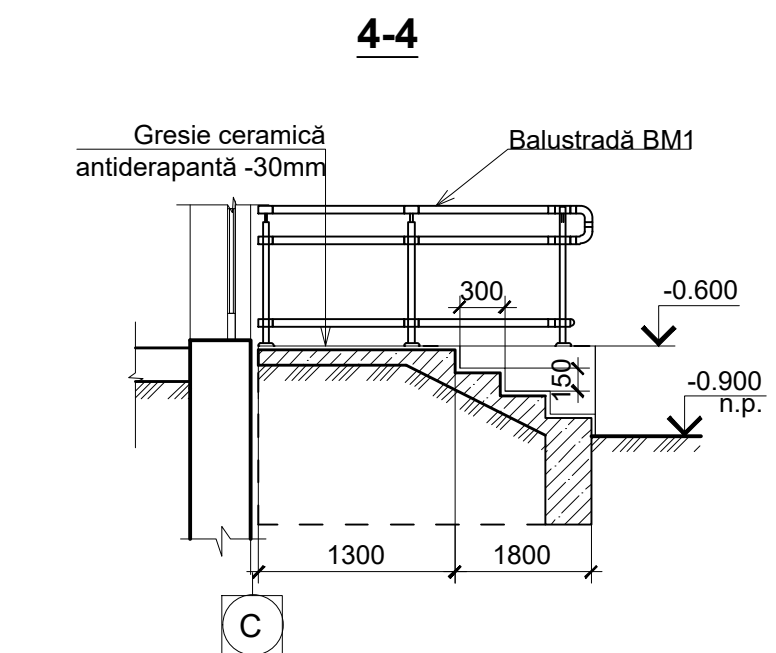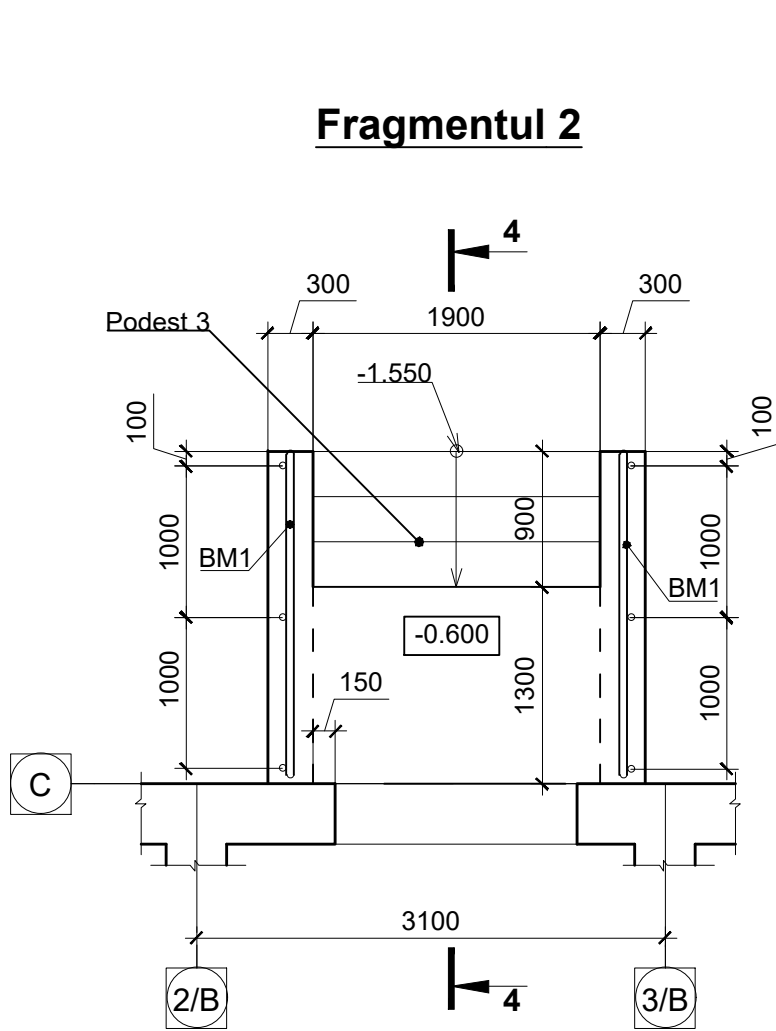

№	Indicare	Denumire	Canitate	Masa un.kg.	masa totală kg.
1		Balustrada metalică BM1	ml	10.2	123.4
2		Balustrada metalică BR1	ml	17.4	8.4
		Total:			269.6


Format: A2

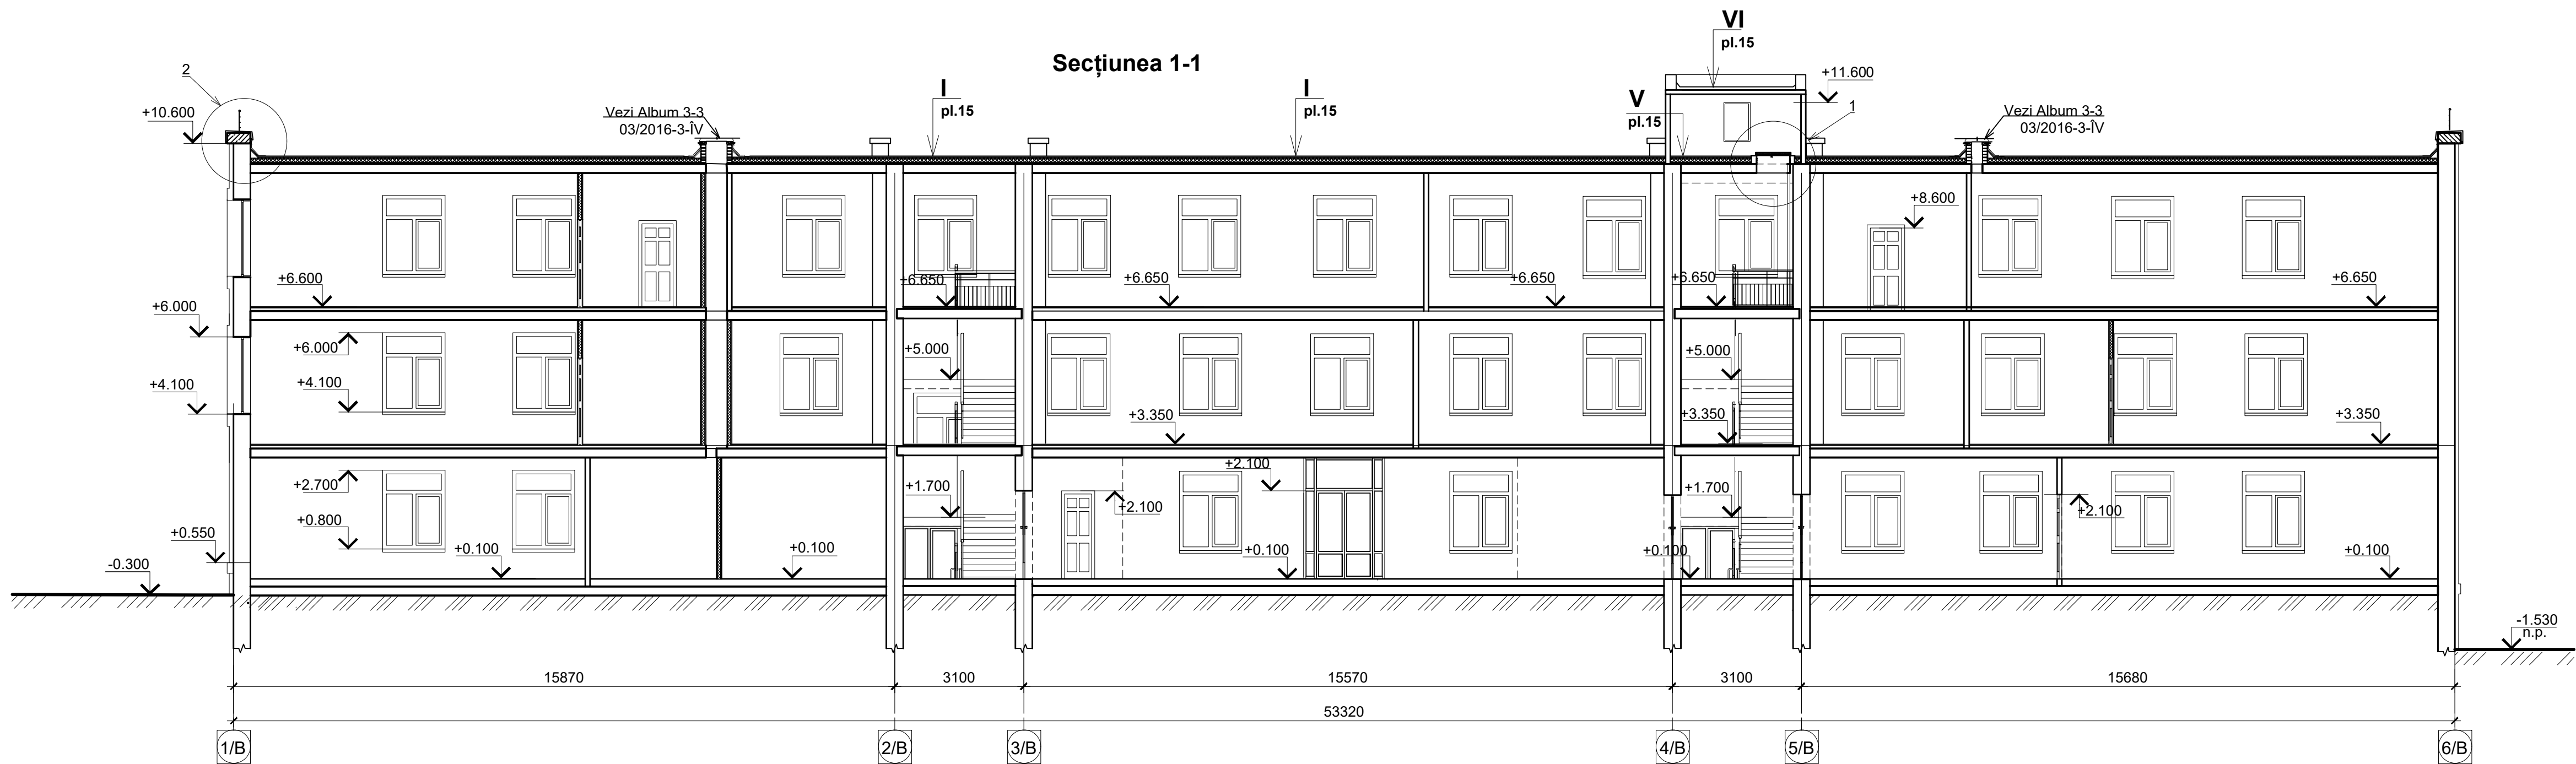


3
(termoizolarea fațadelor)

1. Tencuiala decorativă de tip „Tinc” pe un strat de amorsă compatibil - 3mm
2. Chit pe bază de ciment - 2mm
3. Masa de șpaclu cu armare din fibră de sticlă 160g/m² - 5-7 mm
4. Placi din vată minerală $\lambda=0.038$, cu rezistență la compresiune min. 20kPa pe adeziv, fixate cu dibluri telescopice (min. 5buc. pe o placă) - 100mm
5. Amorsă pe bază de cuarț - un strat
6. Tencuiala decorativă din mortar ciment-nisip - 20-50mm
7. Perete din blocuri mici de calcar tăiet - 400mm


Tencuială decorativă silicatică/ siliconică - 3mm
Masa de șpaclu cu armare din fibră de sticlă 160g/m² - 5-7mm
Placi XPS $\lambda=0.035$ pe adeziv, fixate cu dibluri telescopice (min. 5buc. pe o placă) - 100mm
Hidroizolarea peretelui cu mastic bituminos - 2 straturi

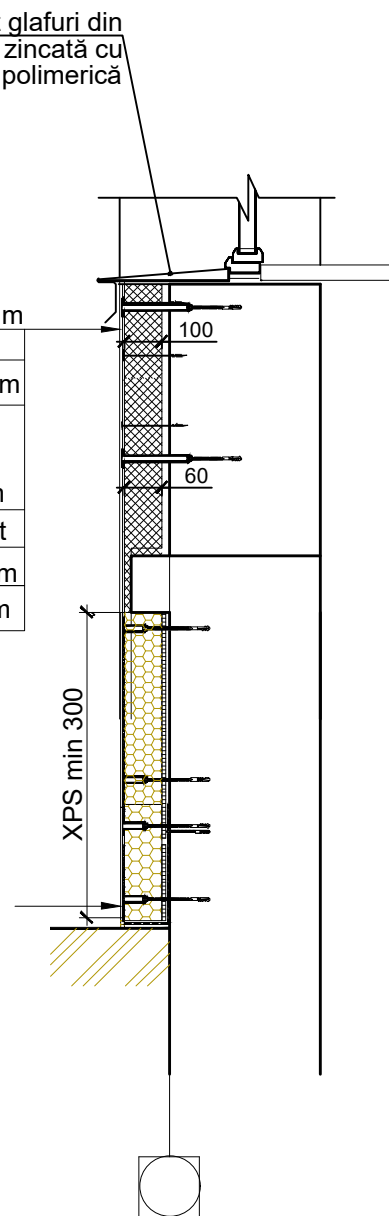


Secțiunea 2-2

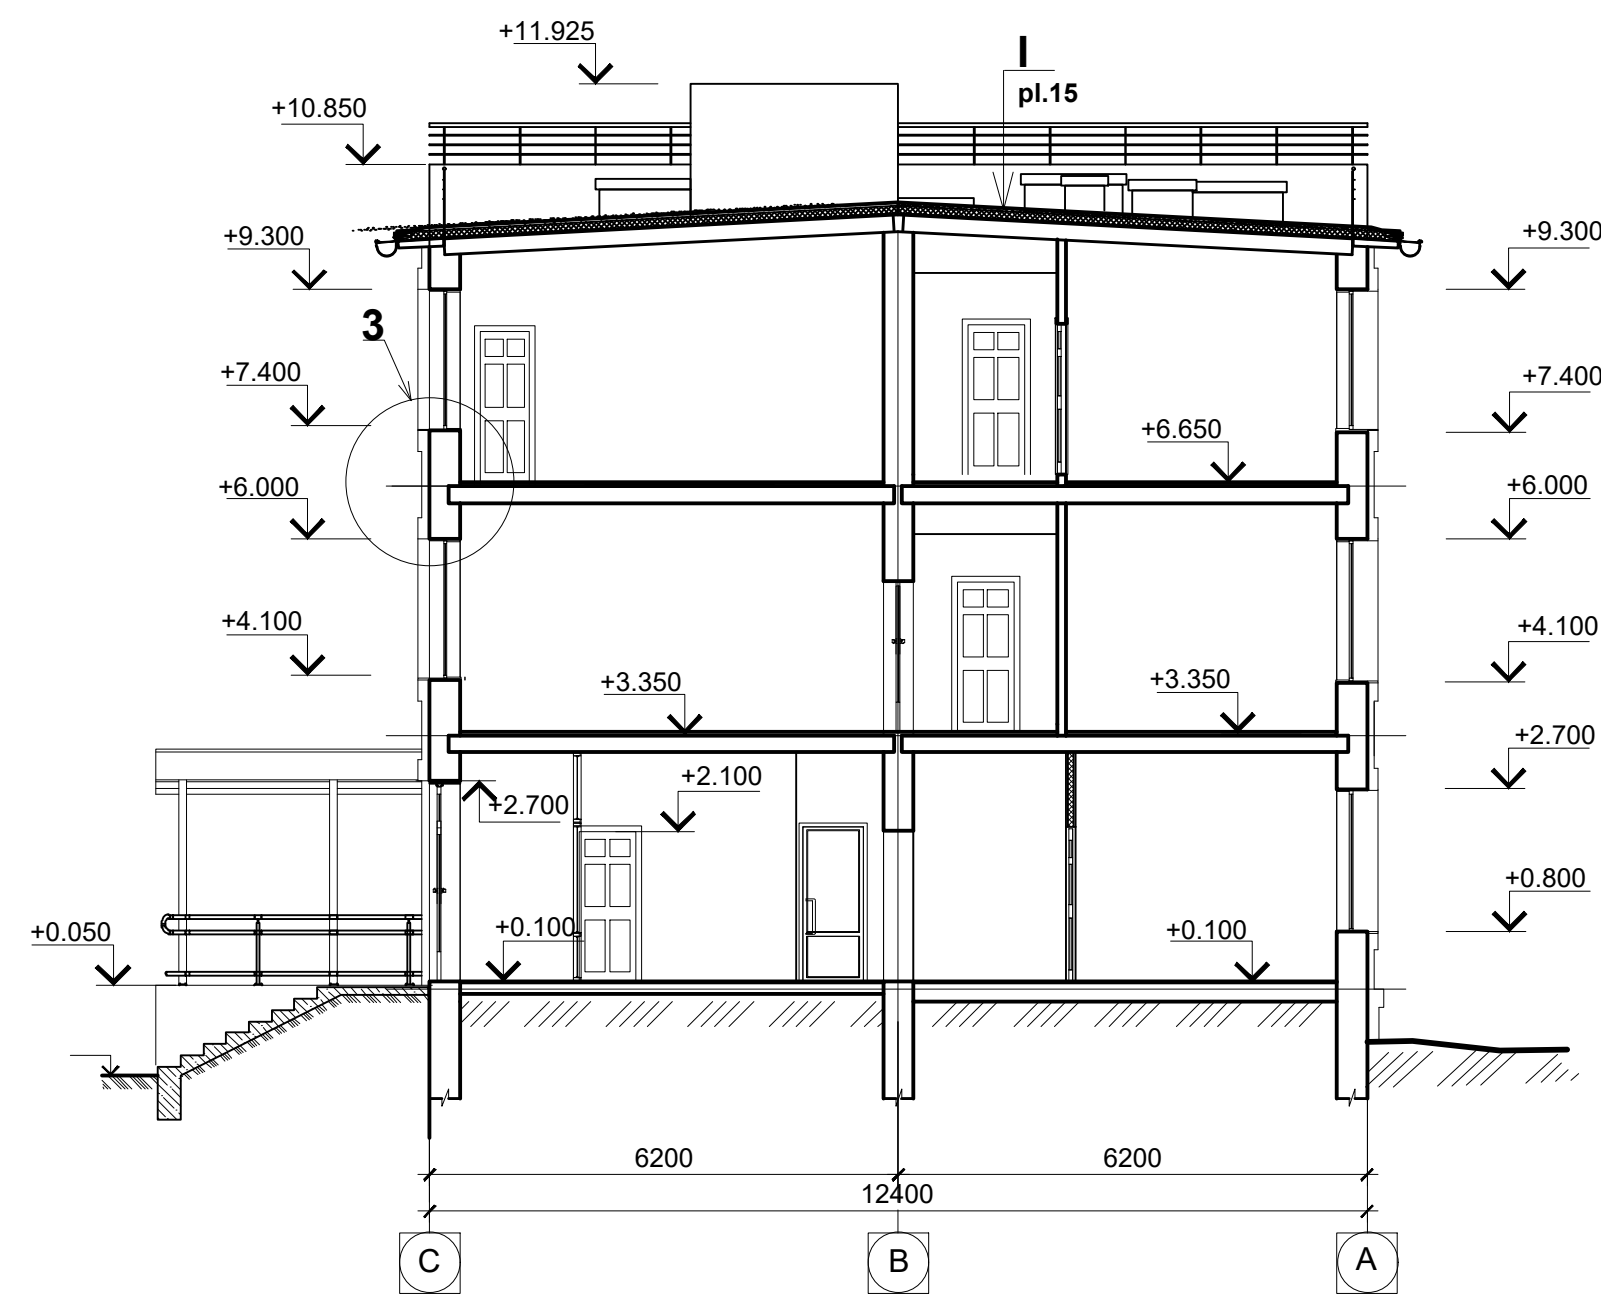

1

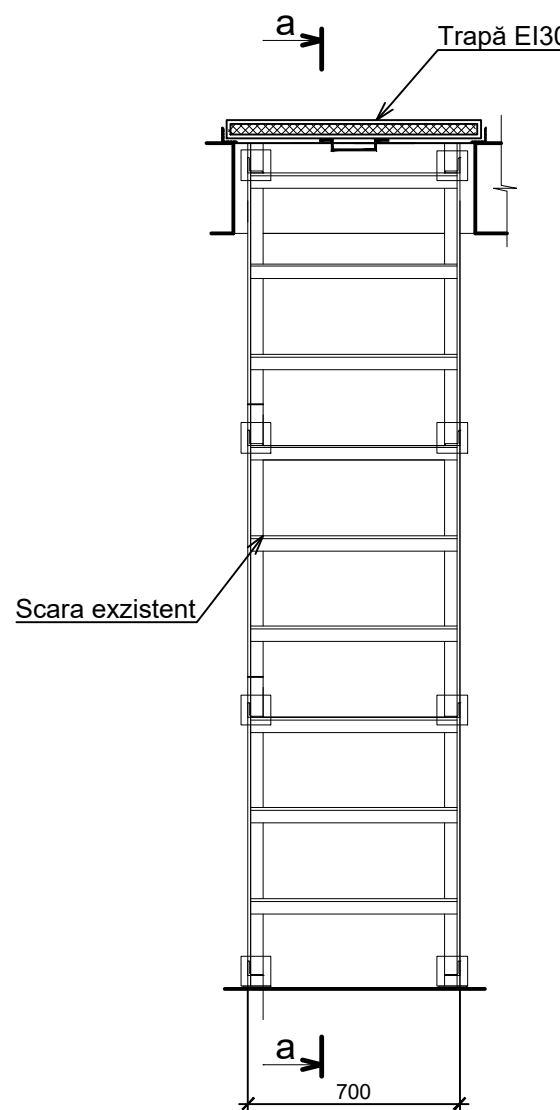

2

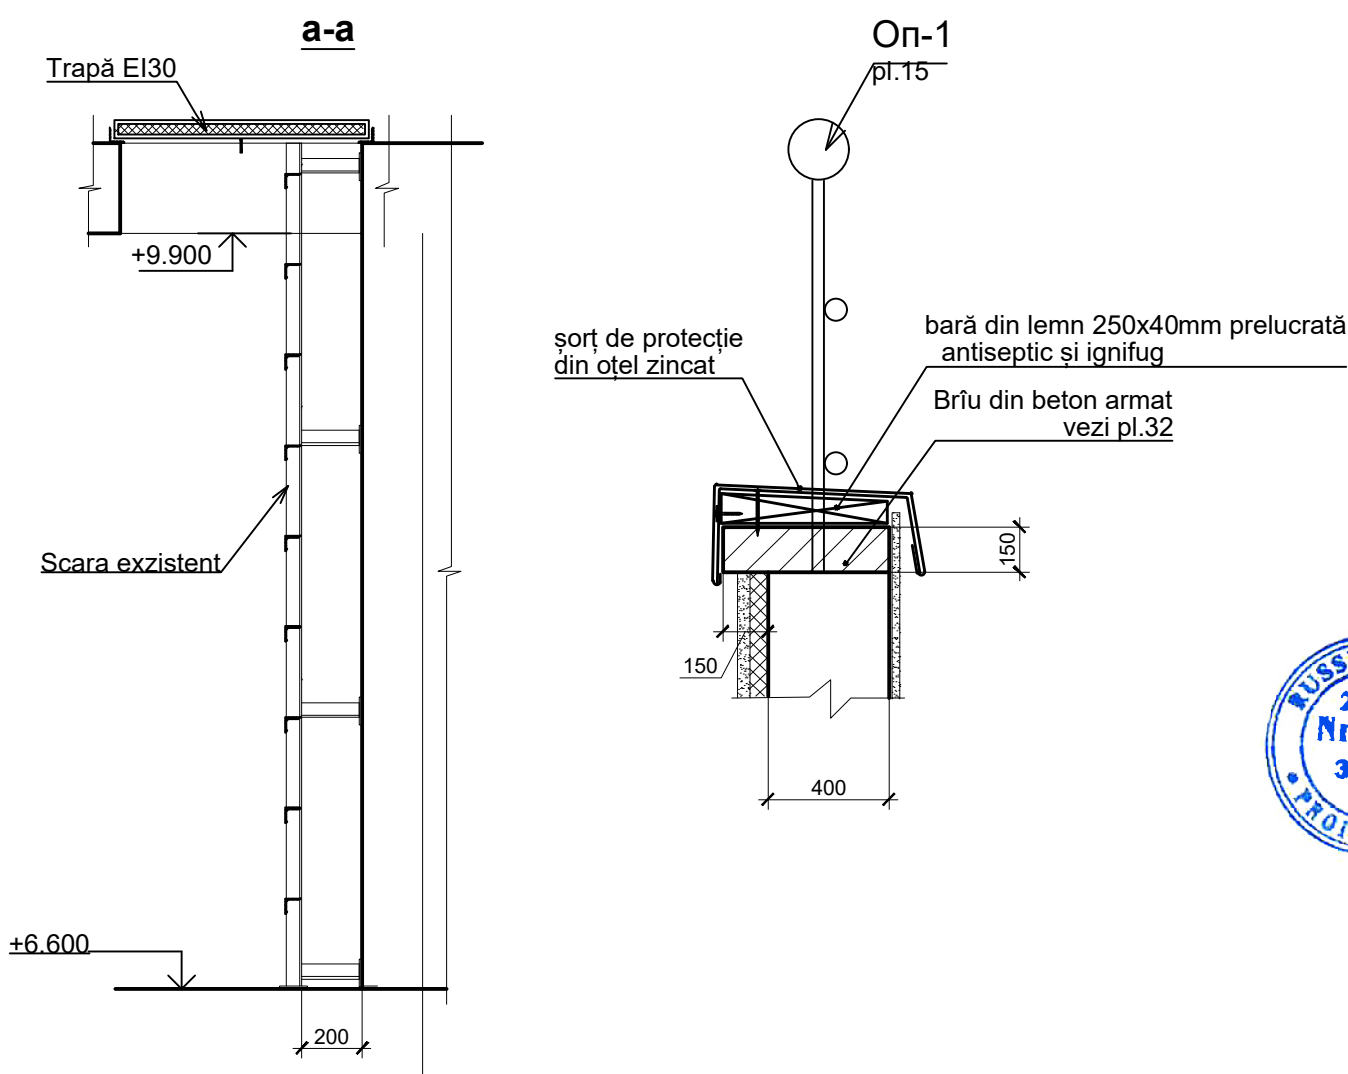

					03/2016-3-SAC			
					Modernizarea și reconstrucția Centrului de excelență în servicii și prelucrarea alimentelor,or.Bălți			
					Bloc de studii Bl.2	Faza	Planșa	Planșe
AȘP	Russu,D.		10.25			PE	17mod	
					Secțiunea 1-1; 2-2	IGC - Construct SRL licența seria A MMII nr.034369 din 19.04.2015		

Format: A2


Termoizolant Termoizolant- plăci
de penopolistirol ПСБ -С-25 fixate de ancore
umbrelă și soluție adezivă, $\lambda=0,04$ - 60mm
vezi nod.3,pl.17

Technical drawing of a building facade cross-section, showing insulation and window details. The drawing includes the following elements:


- Roof:** Indicated by a horizontal line at the top with a downward arrow and the elevation $+12.075$.
- Top Wall:** The upper part of the wall is shown with horizontal lines representing insulation or cladding, with an elevation of $+10.600$ on the right.
- Windows:** Two windows are shown on the left side. The upper window has a sill at $+7.400$ and a top of frame at $+9.300$. The lower window has a sill at $+4.100$ and a top of frame at $+6.000$. The text "Blocurile ferestrelor proiectate (vezi specificația ferestrelor)" points to these windows.
- Left Wall:** The left side of the wall shows various elevations: $+9.995$, $+9.650$, $+2.600$, and $+1.800$.
- Right Wall:** The right side of the wall shows elevations $+2.700$ and $+1.400$ for a window or door opening.
- Foundation and Ground Level:** The ground level is marked as -0.010 n.p. (natural ground). The foundation level is marked as -0.300 n.p. The text "Placaj cu piatră artificială emitație piatră de cosăuți grosimea 15mm" and "Termoizolant- Plăci de penopolistrol ПСБ -С-25 fixate de ancore umbrelă și soluție adezivă, $\lambda=0,04$ - 60mm" points to the foundation and wall base.
- Insulation and Cladding:** The text "Termoizolant Termoizolant- plăci de penopolistrol ПСБ -С-25 fixate de ancore umbrelă și soluție adezivă, $\lambda=0,04$ - 60mm" points to the insulation layer on the right wall. The text "Placaj cu piatră artificială emitație piatră de cosăuți grosimea 15mm" and "Termoizolarea din plăci vată minerală100" points to the cladding and insulation on the right wall.
- Labels:** The drawing is labeled with "C" at the bottom left and "A" at the bottom right, indicating different sections or views.



Placaj cu piatră artificială emitație piatră de
cosăuți grosimea 15mm
Termoizolarea din plăci de vată minerală 100



A

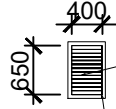Марка	Схема	Описание	Кол.
G1	 Полоса 3x30 шаг 50 $L_{общ} = 2100$ Уголок 32x3, $L_{общ} = 2100$	Металлическая решетка общим весом 5.5 кг (затянуть сеткой с внутренней стороны)	1
ОП-1	Pl.15	Ограждение парапета GP1 мл	65.0

 

			03/2016-3-SAC			
			Modernizarea și reconstrucția Centrului de excelență în servicii și prelucrarea alimentelor,or.Bălți			
AȘP	Rusgu D. 	10.25	Bloc de studii Bl.2	Faza	Planșa	Planșe
				PE	19mod	
Fatadele 6/B - 1/B; C - A.				IGC - Construct SRL licența seria A MMII nr.034369 din 19.04.2015		

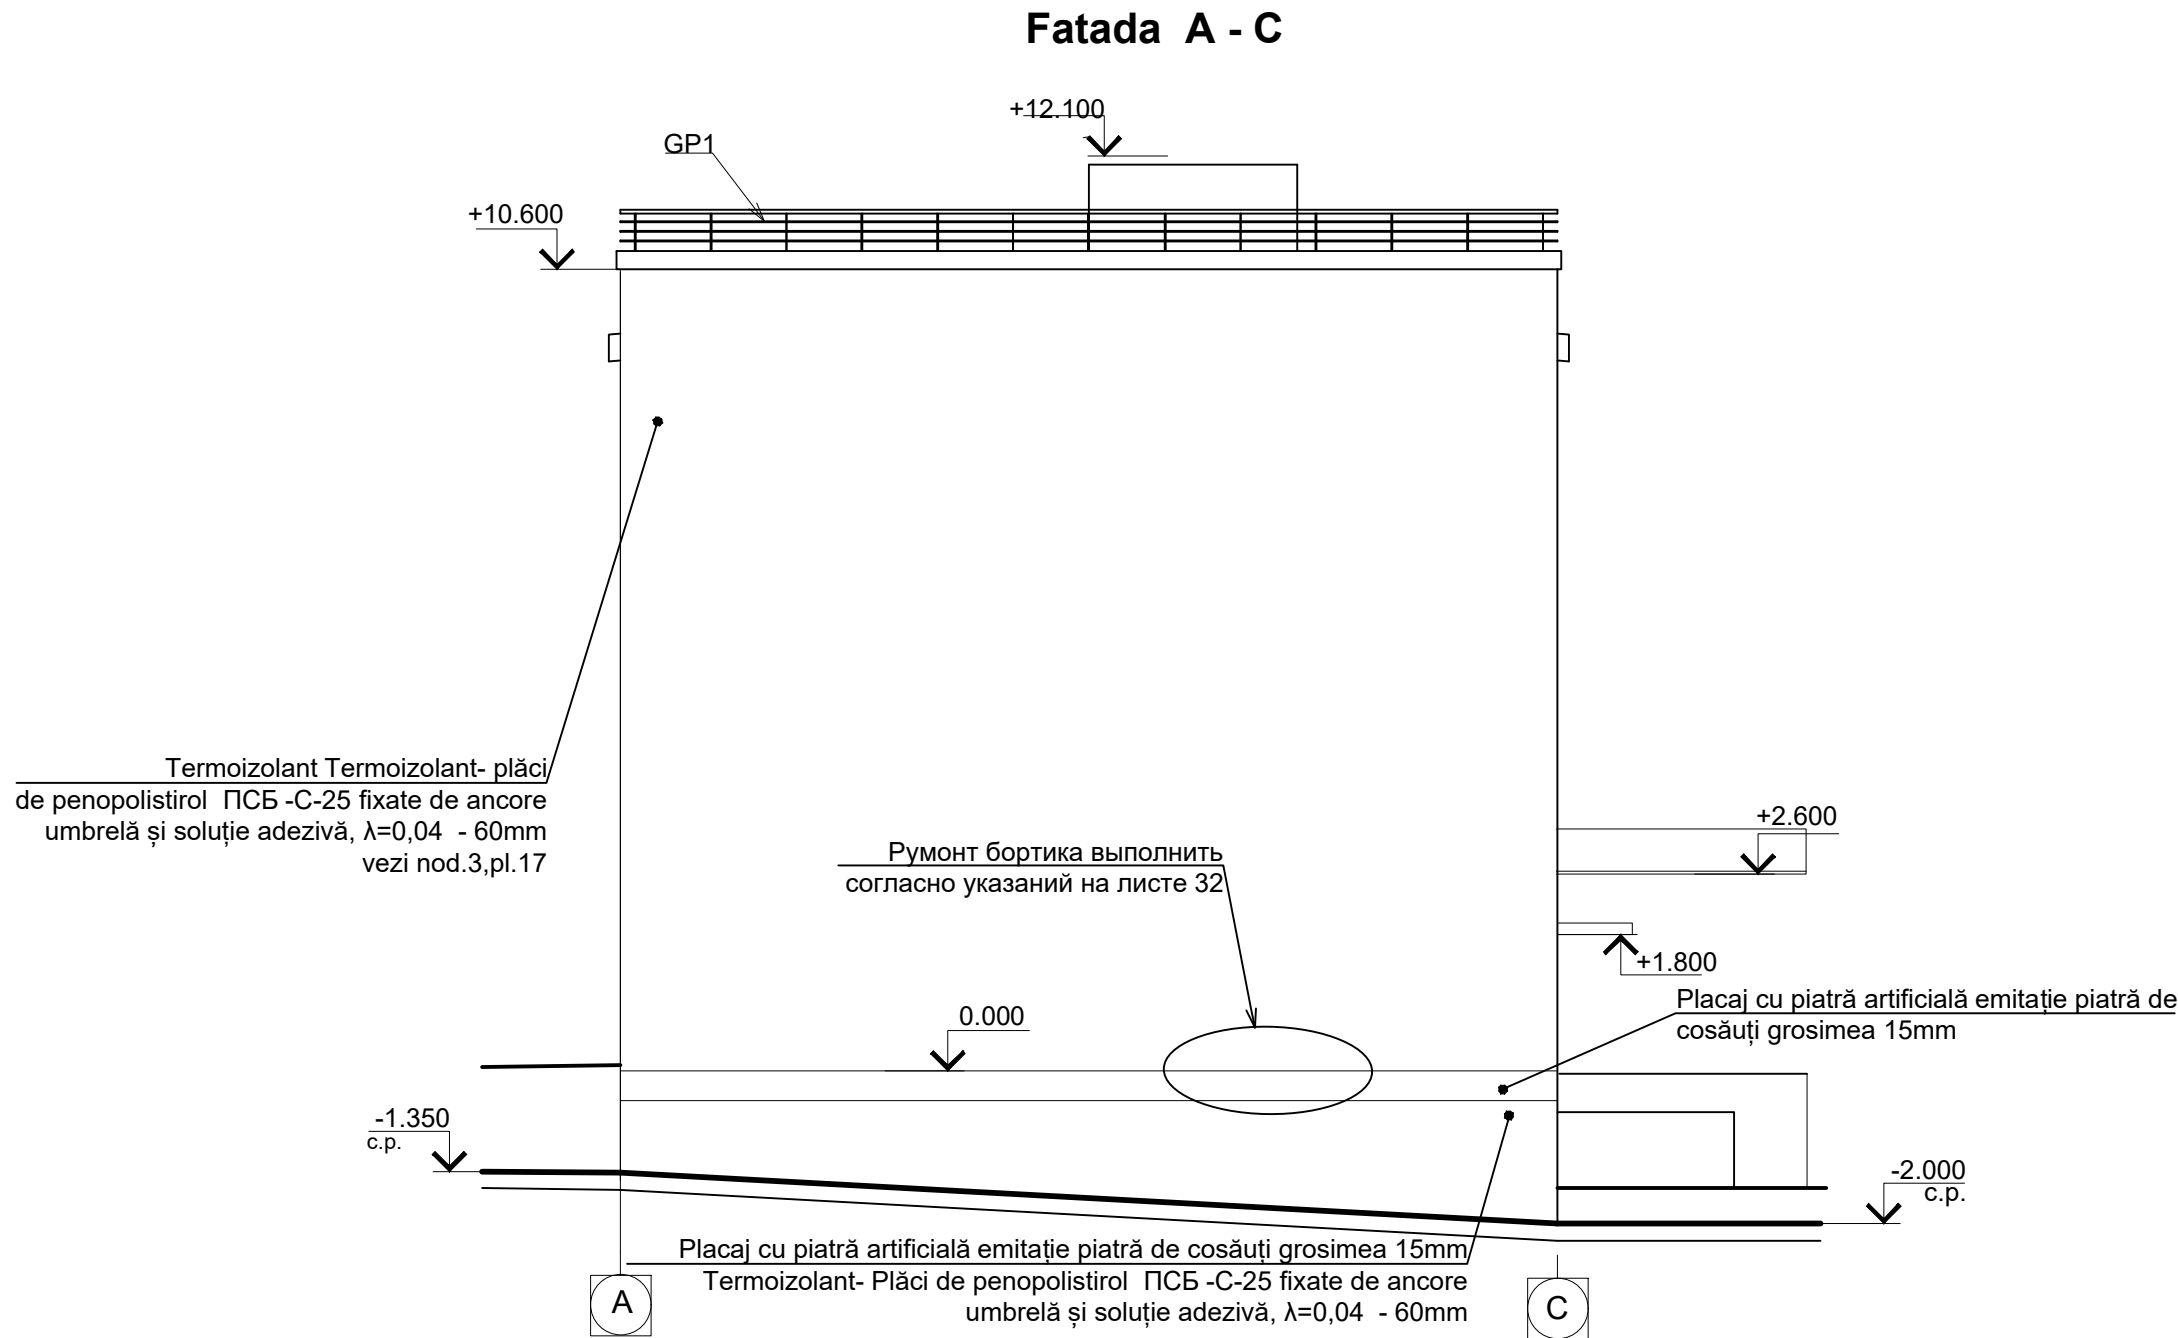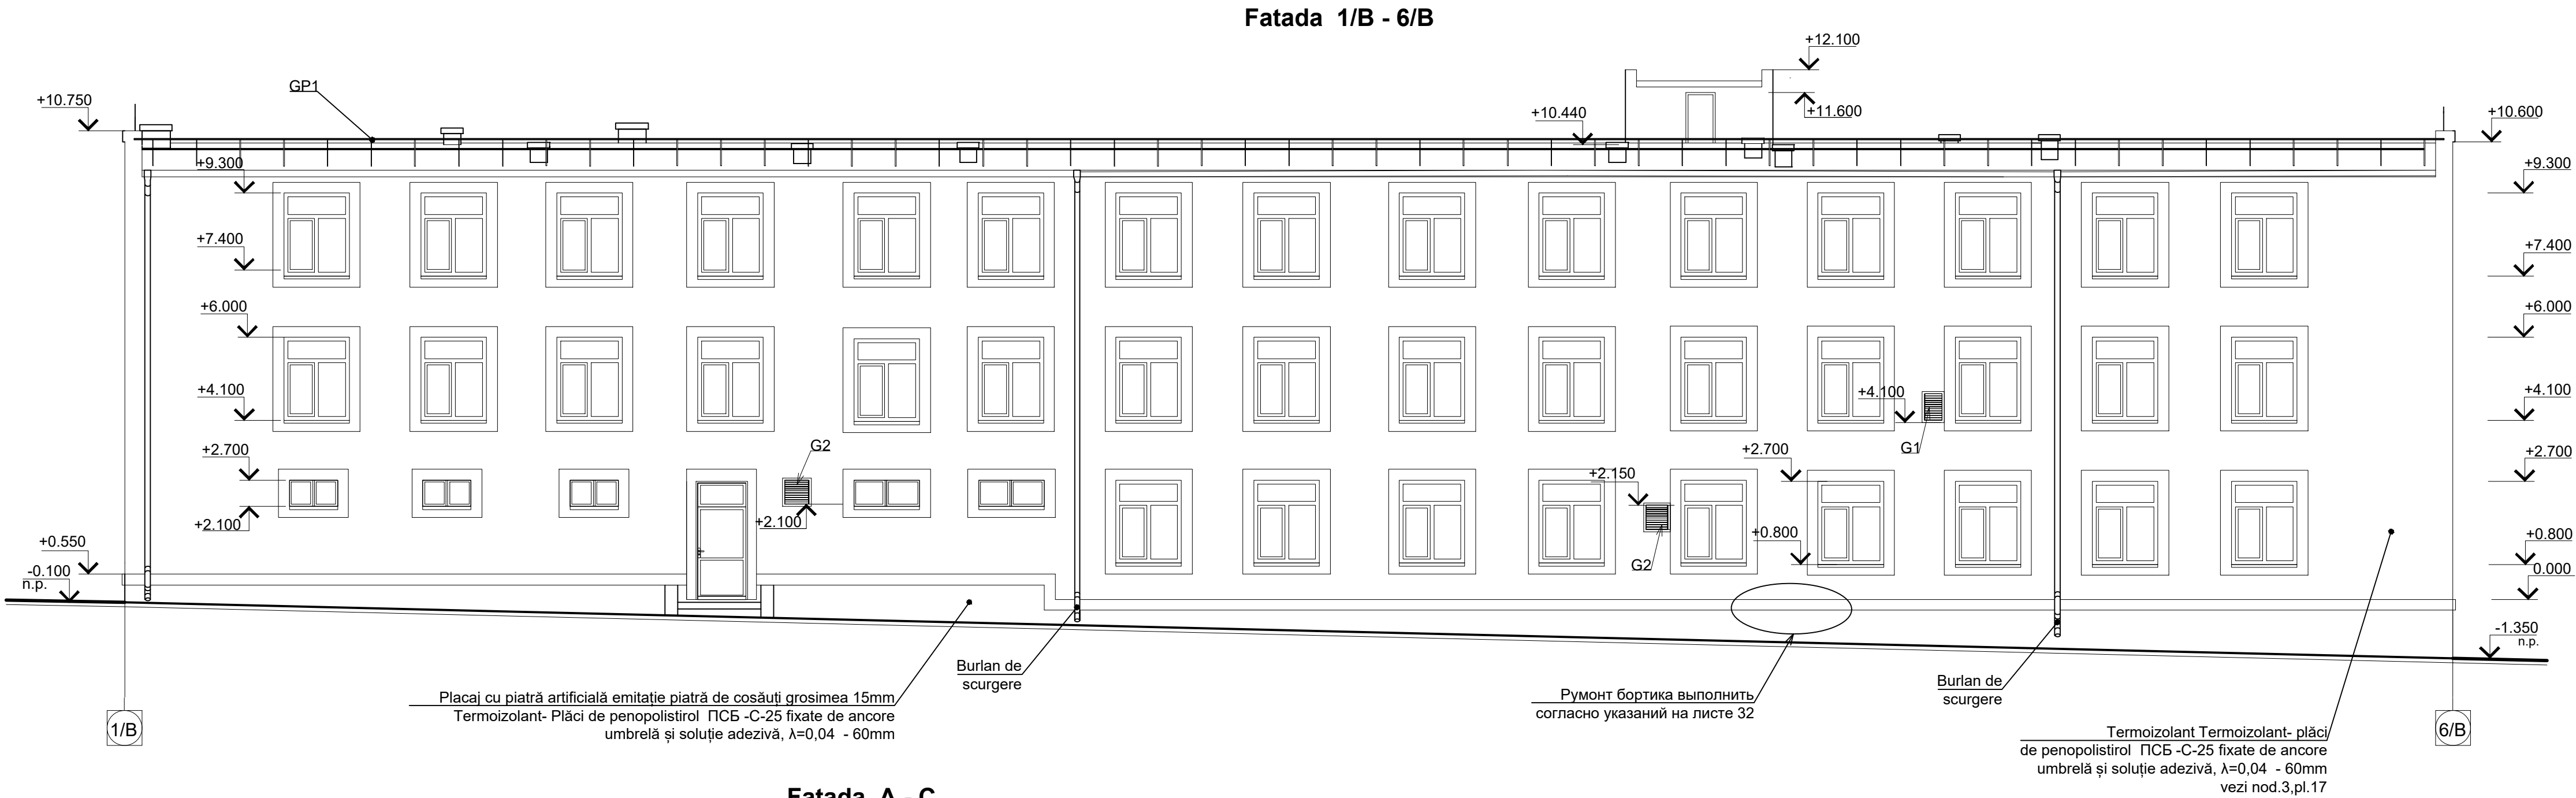

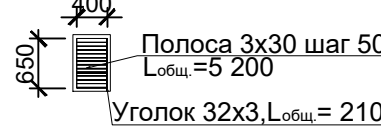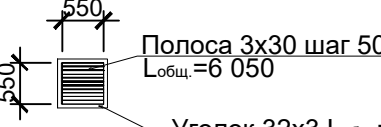Спецификация металлических изделий			
Марка	Схема	Описание	Кол. шт.
G1		Металлическая решетка общим весом 5.5 кг (затянуть сеткой с внутренней стороны)	1
G2		Металлическая решетка общим весом 6.2 кг (затянуть сеткой с внутренней стороны)	2
GP-1	PI.15	Ограждение парапета GP1 мп	65.0



					03/2016-3-SAC		
					Modernizarea și reconstrucția Centrului de excelență în servicii și prelucrarea alimentelor, or. Bălți		
					Bloc de studii Bl.2	Faza	Planșa
						PE	20mod
					Fatadele 1/B - 6/B; A-C.		
					IGC - Construct SRL licența seria A MMII nr.034369 din 19.04.2015		

1.Tabela tipurilor de finisare pentru pereți și tavane vezi pl.2


Borderou elementelor pentru completarea golurilor interioare de ușă

De montat peteți despărțitori pe
carcasa din aluminiu cu umplutură
din HPL



Format: A2

Plan etaj la cota+3.300(finisare).

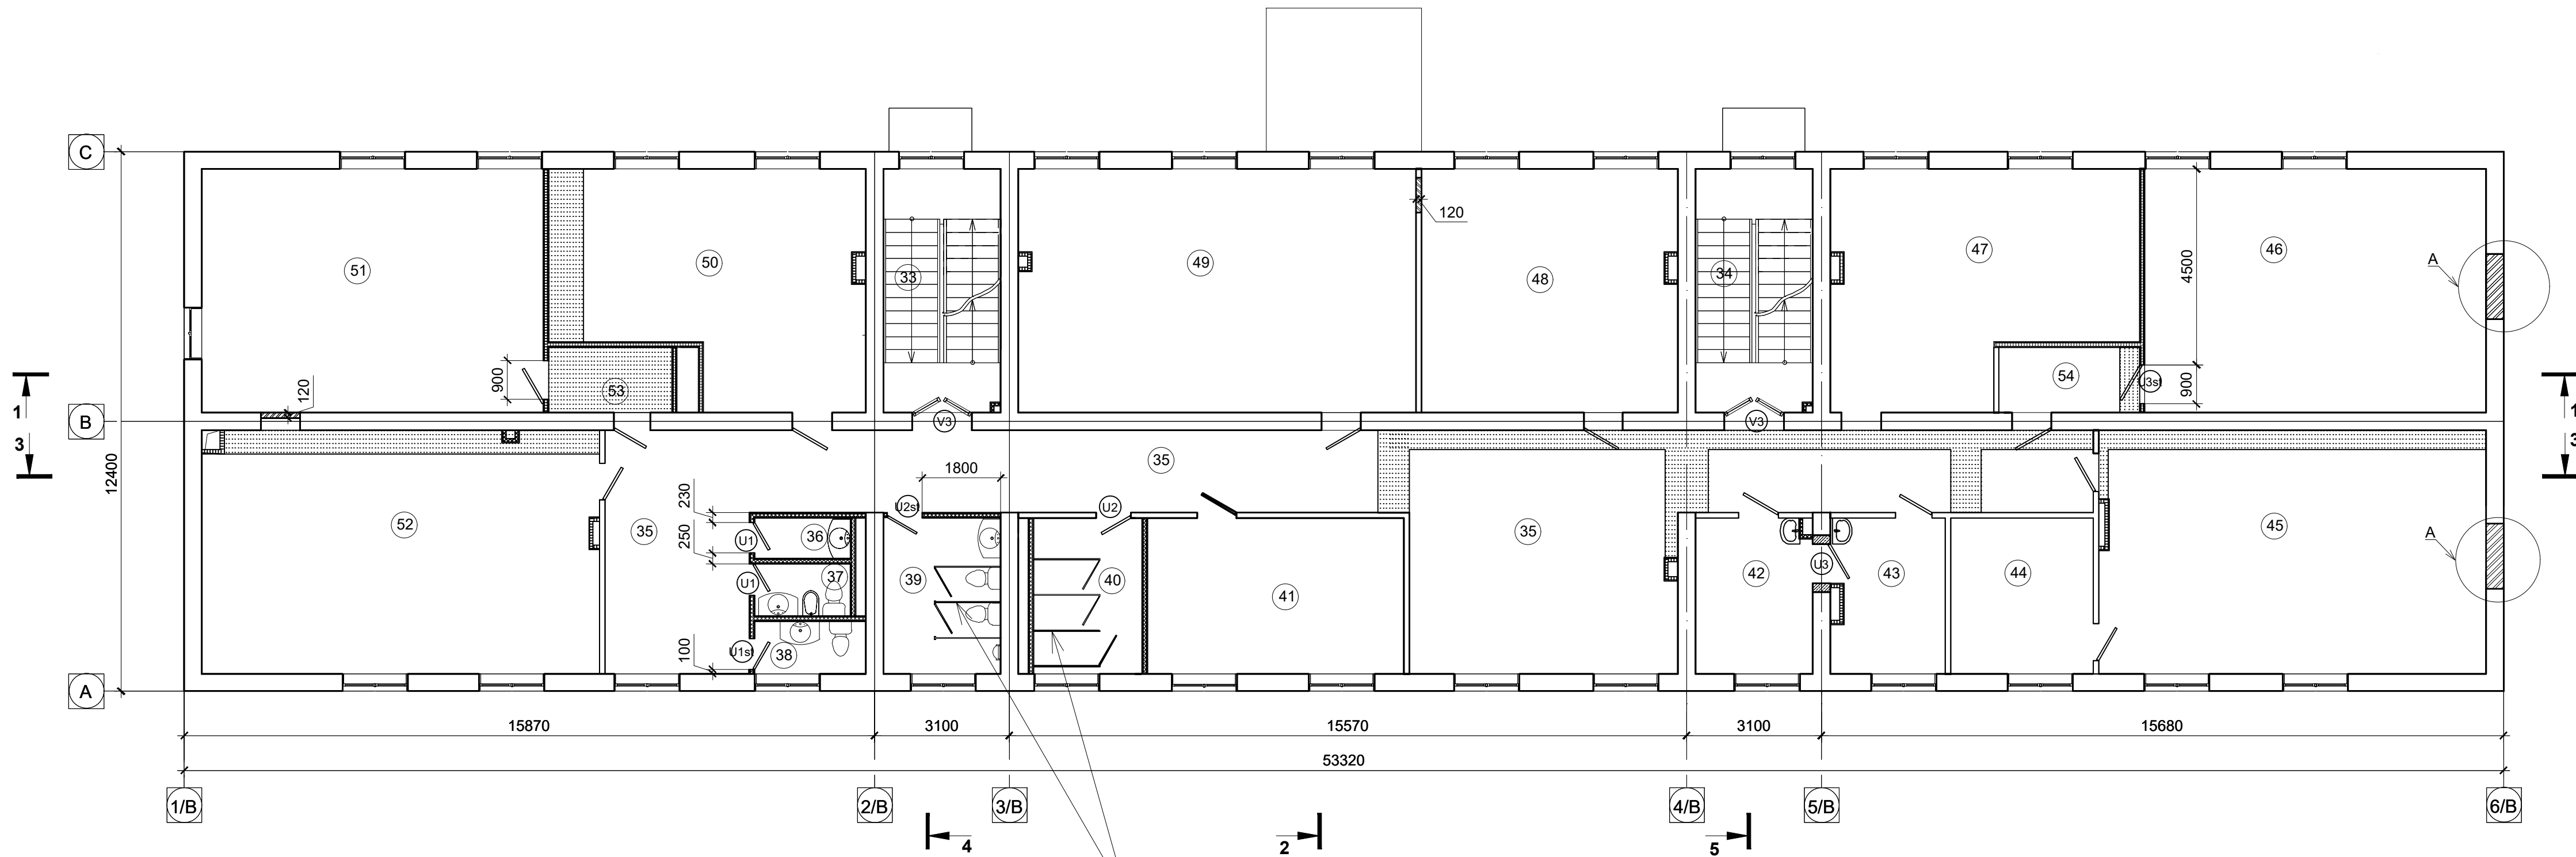

Borderoul finisării încăperilor
aria m²

Nr Nr încăperii	Tavan		Nota
	Tipul finisării	Area	
35, 45, 50, 52, 53, 54	II	59.7	Vopsirea pereților afectați după finisarea câptușirii canalelor de ventilare
	Av	193.4	

1.Tabela tipurilor de finisare pentru pereți și tavane vezi pl.2

Tabela tipurilor de finisare pentru tavane

Tip finisare	Nr. strat	Compozența finisării	Grosime (mm)	
Tavan suspendat tip D12(Knauf) 50.6m²				
II	1	Шпаклевка стыков плит и головок шурупов	9.5	90.0
	5	Şlefuire		
	6	Amorsă-grund pentru interior	1	
	7b	Zugrăvire de două ori cu vopsea latex lavabilă albă pentru interior		
Finisare pentru pereți				
Av	1	Amorsă-grund pentru interior		
	2	Zugrăvire de două ori cu vopsea latex lavabilă cu adaos de nuanță de culoare		

Explicația incaperilor cota +3.300

№ inc.	Denumirea incaperii	Suprafata M ²
33	Scara	15.67
34	Scara	15.12
35	Holl	100.50
36	Încaperea pentru inventar	2.23
37	WC pentru profesori Femei	2.72
38	WC pentru profesori Barbati	3.06
39	WC pentru Barbați	9.67
40	WC pentru Femei	9.03
41	Cabinet pedagogic	21.66
42	Punct medical	9.67
43	Cabinet de proceduri	9.49
44	Încaperea auxiliară	10.99
45	Clasa de studii p/u Limba lit. romane	49.08
46	Clasa de studii p/u Matematica	43.90
47	Clasa de studii p/u de calculatoare	34.43
48	Clasa de studii p/u Limba engleza	33.04
49	Clasa de studii p/u Bazele antreprenoriatului	51.04
50	Clasa de studii p/u Clasa lingafonica	35.14
51	Clasa de studii p/u Matematica	43.85
52	Clasa de studii p/u Bazele antreprenoriatului	51.00
53	Tambur	4.40
54	Tambur	4.55
	Suprafata totala	560.44


Semne convenționale :

-Подвесные потолки(низ на отм.+5.800)



					03/2016-3-SAC			
					Modernizarea și reconstrucția Centrului de excelență în servicii și prelucrarea alimentelor,or.Bălți			
					Bloc de studii Bl.2	Faza	Planșa	Planșe
AȘP	Russu D.	10.25				PE	22mod	
					Plan etaj la cota 3.300 (finisare)	IGC - Construct SRL licența seria A MMII nr.034369 din 19.04.2015		

Plan etaj la cota +6.600(finisare).

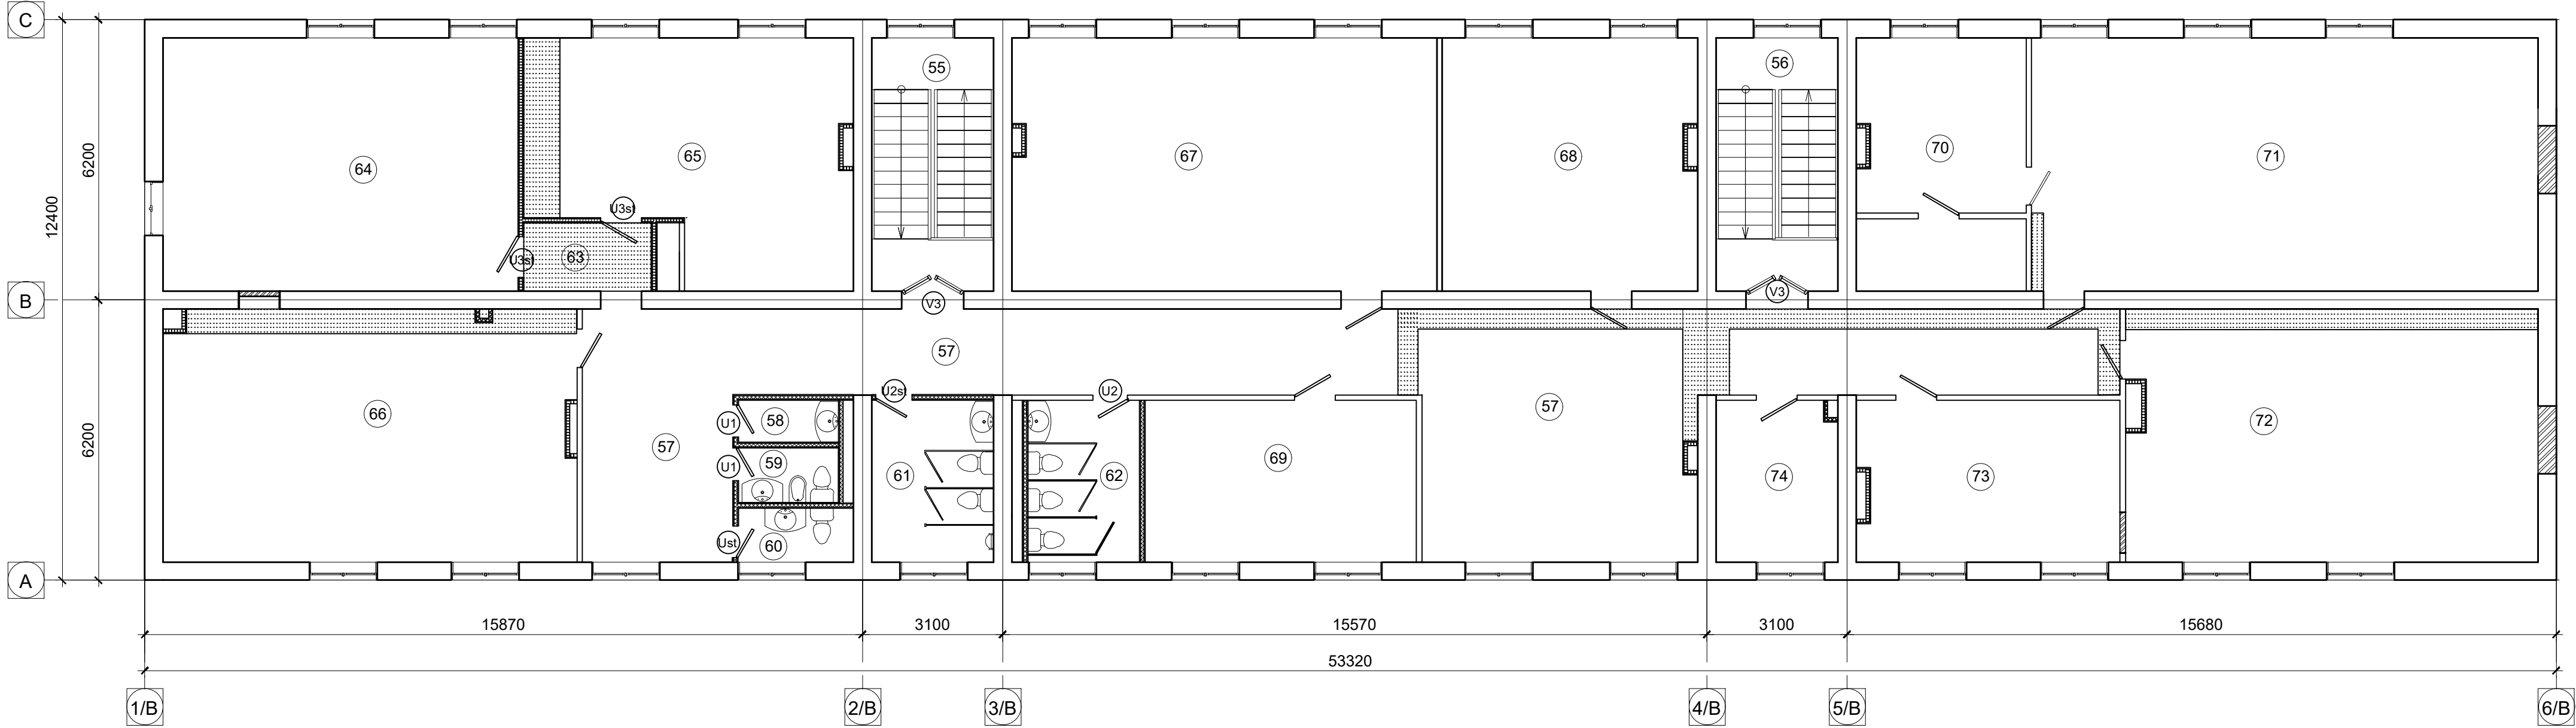

Explicația incaperilor cota +6.600

Ne inc.	Denumirea incaperii	Suprafata M²
55	Scara	15.12
56	Scara	15.12
57	Holl	100.68
58	Încaperea pentru inventar	2.23
59	WC pentru profesori Femei	2.72
60	WC pentru profesori Barbați	3.06
61	WC pentru Bărbați	9.67
62	WC pentru Femei	9.00
63	Tambur	4.43
64	Clasa de studii p/u Disciplini speciale	43.85
65	Clasa de studii	35.18
66	Tehnică deservirii	50.94
67	Clasa de studii p/u Materia prima	52.64
68	Clasa de studii p/u Cabinet lingafonic	31.64
69	Clasa de studii p/u Limba engleza	21.88
70	Încaperea auxiliară	21.06
71	Clasa de studii p/u Disciplini speciale	62.32
72	Clasa de studii p/u Disciplini speciale	50.63
73	Concilium elevilor	21.00
74	Sef sectii	9.65
	Suprafata totala	599.28

Tavan suspendat tip D12(Knauf)

II	1	Шпаклевка стыков плит и головок шурупов	9.5	90.0
	5	Şlefuire		
	6	Amorsă-grund pentru interior	1	
	7b	Zugrăvire de două ori cu vopsea latex lavabilă albă pentru interior		

Borderoul finisării încăperilor
aria m²

NeNe încăperii	Tavan		Nota
	Tipul finisării	Area	
57, 64, 65, 66, 71, 72	II	50.6	Vopsirea pereților afectați după finisarea captușirii canalelor de ventilare
	Av	189.1	


1.Tabela tipurilor de finisare pentru pereți și tavane vezi pl.2

Tabela tipurilor de finisare pentru tavane

Tip finisare	Nr. strat	Componența finisării	Grosime (mm)	
Tavan suspendat tip D12(Knauf) 50.6m²				
II	1	Шпаклевка стыков плит и головок шурупов	9.5	90.0
	5	Şlefuire		
	6	Amorsă-grund pentru interior	1	
	7b	Zugrăvire de două ori cu vopsea latex lavabilă albă pentru interior		
Finisare pentru pereți				
Av	1	Amorsă-grund pentru interior		
	2	Zugrăvire de două ori cu vopsea latex lavabilă cu adaos de nuanță de culoare		

Semne convenționale :

-Căptușirea canalelor de ventilare cu placi de gips-carton (cota de jos +9.100)

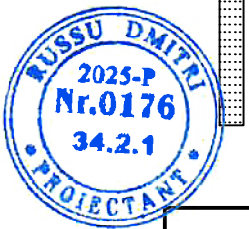

					03/2016-3-SAC		
					Modernizarea și reconstrucția Centrului de excelență în servicii și prelucrarea alimentelor,or.Bălți		
						Faza	Planșa
ASP	Russu D.	2025-10-25			Bloc de studii Bl.2	PE	23mod
					Plan etaj la cota 6.600 (finisare)	IGC - Construct SRL licența seria A MMII nr.034369 din 19.04.2015	


Fatada in axe 6/B - 1/B



Nr.in.schimb.nr
Semn.deta
Nr.inv.orig.


Nr. poz.	Denumirea construcției	Culoare	Tip finisare (material)	Obiecții	Suprafața m²
1	Pereți	Bej (RAL 1001)	Tencuială decorativă		103
2	Pereți	Fildes (RAL 1015)	Tencuială decorativă		375
3	Ancadrament fereastră, ușa	Alb (RAL 9010)	Tencuială decorativă		
4	Soclu	Natural	Tencuiala decorativă siliconică/silicatică		40
5	Podest	Maro	Gresie porțelanată cu suprafața antiderapantă		
6	Scări, rampe	Maro deschis	Gresie porțelanată cu suprafața antiderapantă		

Nr. poz.	Denumirea construcției	Culoare	Tip finisare (material)	Obiecții	Suprafața m²
7	Burlane, igheaburi de scurgere	Sur	Tablă cutată		
8	Finisarea vizierei	Maro	Policarbonat		
9	Țimplărie fereastră	Profil aluminiu (RAL 9003)	Geam termopan		

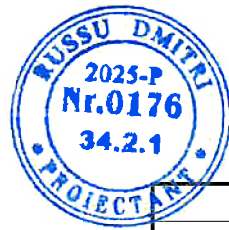

03/2016 - SA				
Modernizarea și reconstrucția Centrului de excelență în servicii și prelucrarea alimentelor, or. Bălți				
A.S.P	Russu D.	Blocul BI2	Etapa	Foia
			PE	33nou
Pasaport coloristic Fatada in axe 6/B - 1/B			"IGC-Construct" srl. licenta seria A MMII nr.034369 din 19.04.2015	

Fatada in axe 1/B - 6/B

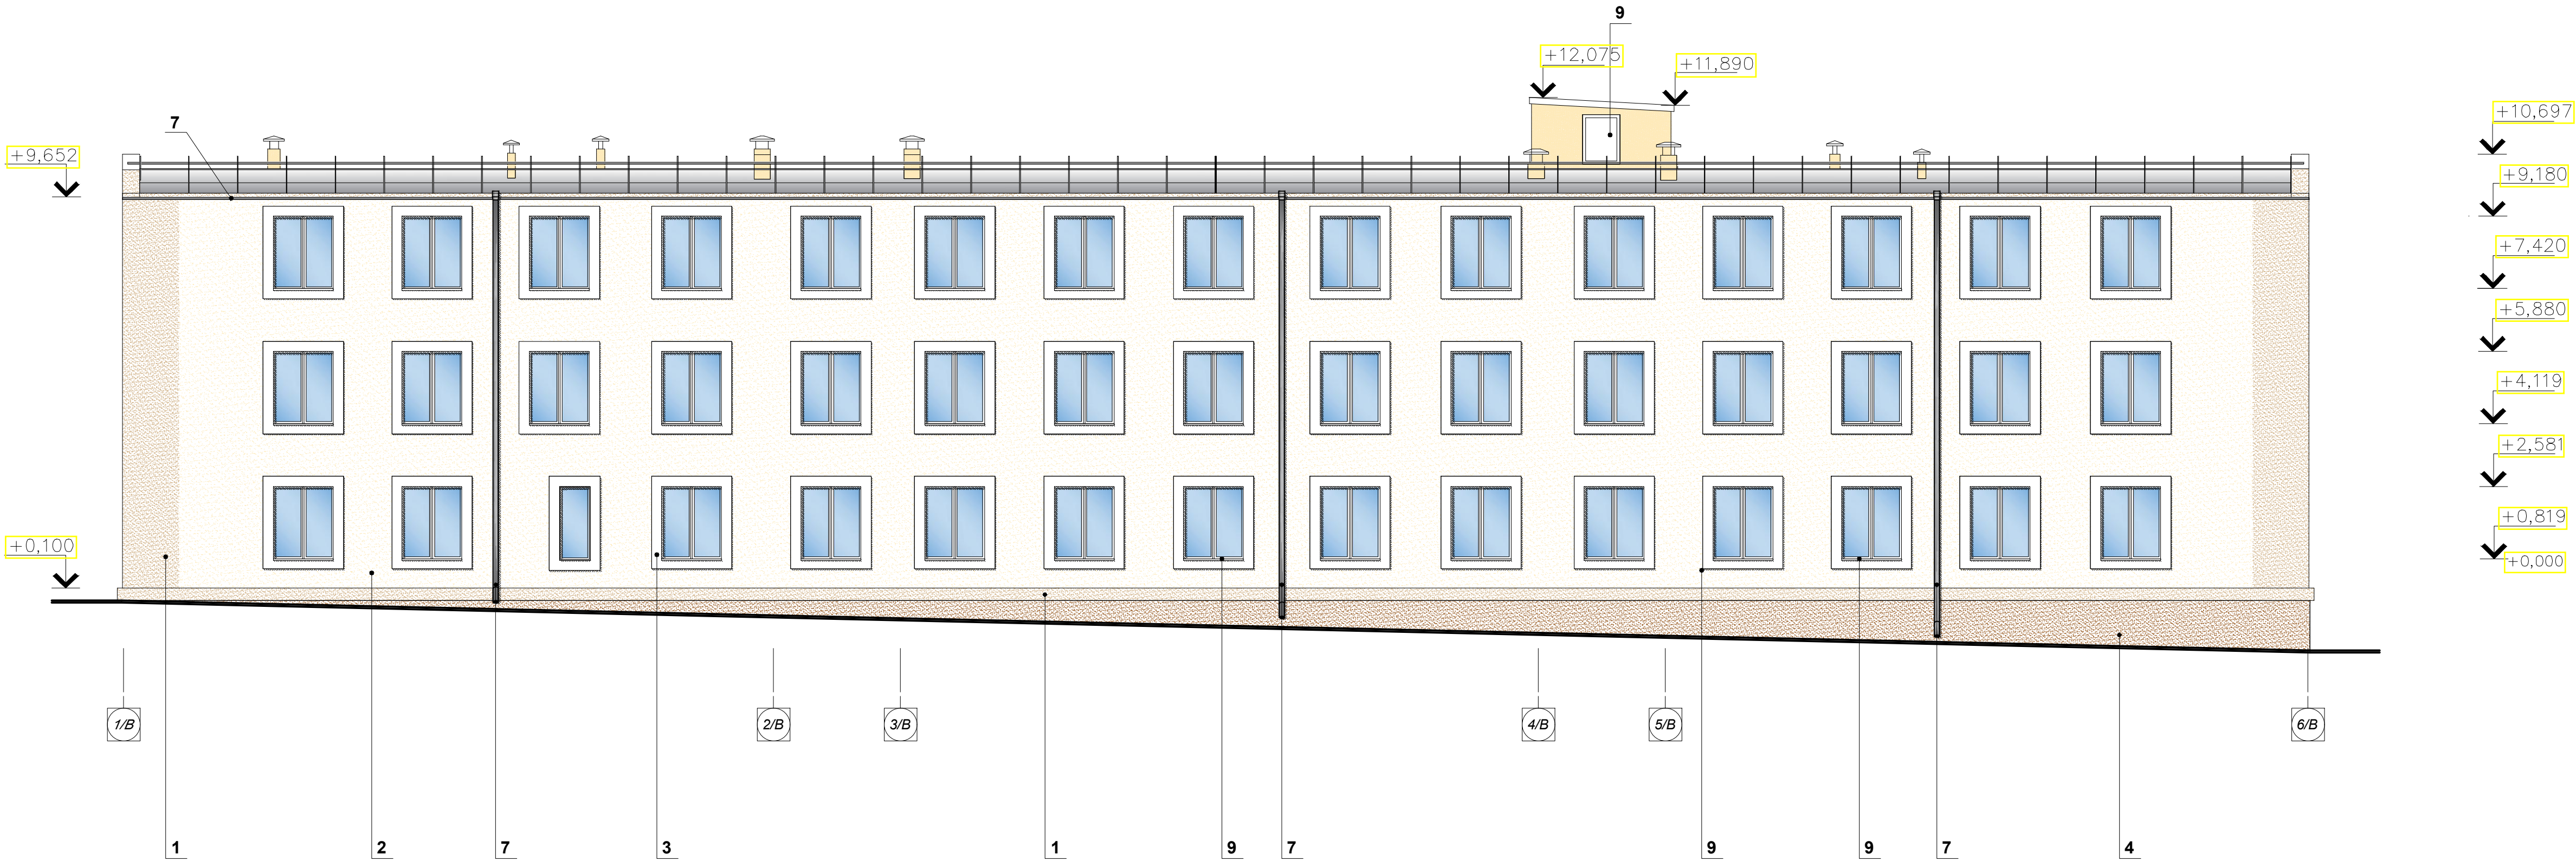

Nr.in.schimb.nr
Semn.deta
Nr.inv.orig.


Nr. poz.	Denumirea construcției	Culoare	Tip finisare (material)	Obiecții	Suprafața m²
1	Pereți	Bej (RAL 1001)	Tencuială decorativă		48
2	Pereți	Fildeș (RAL 1015)	Tencuială decorativă		475
3	Ancadrament fereastră, ușa	Alb (RAL 9010)	Tencuială decorativă		
4	Soclu	Natural	Tencuiala decorativă siliconică/silicatică		32
5	Podest	Maro	Gresie porțelanată cu suprafața antiderapantă		
6	Scări, rampe	Maro deschis	Gresie porțelanată cu suprafața antiderapantă		

Nr. poz.	Denumirea construcției	Culoare	Tip finisare (material)	Obiecții	Suprafața m²
7	Burlane, igheaburi de scurgere	Sur	Tablă cutată		
8	Finisarea vizierei	Maro	Policarbonat		
9	Țimplărie fereastră	Profil aluminiu (RAL 9003)	Geam termopan		




					03/2016 - SA		
					Modernizarea și reconstrucția Centrului de excelență în servicii și prelucrarea alimentelor, or. Bălți		
A.S.P	Russu D.				Blocul B	Etapă	Foia
						PE	34
					Pasaport coloristic Fatada in axe 1/B - 6/B	"IGC-Construct" srl. licenta seria A MMII nr.034369 din 19.04.2015	

Fatada in axe A - C

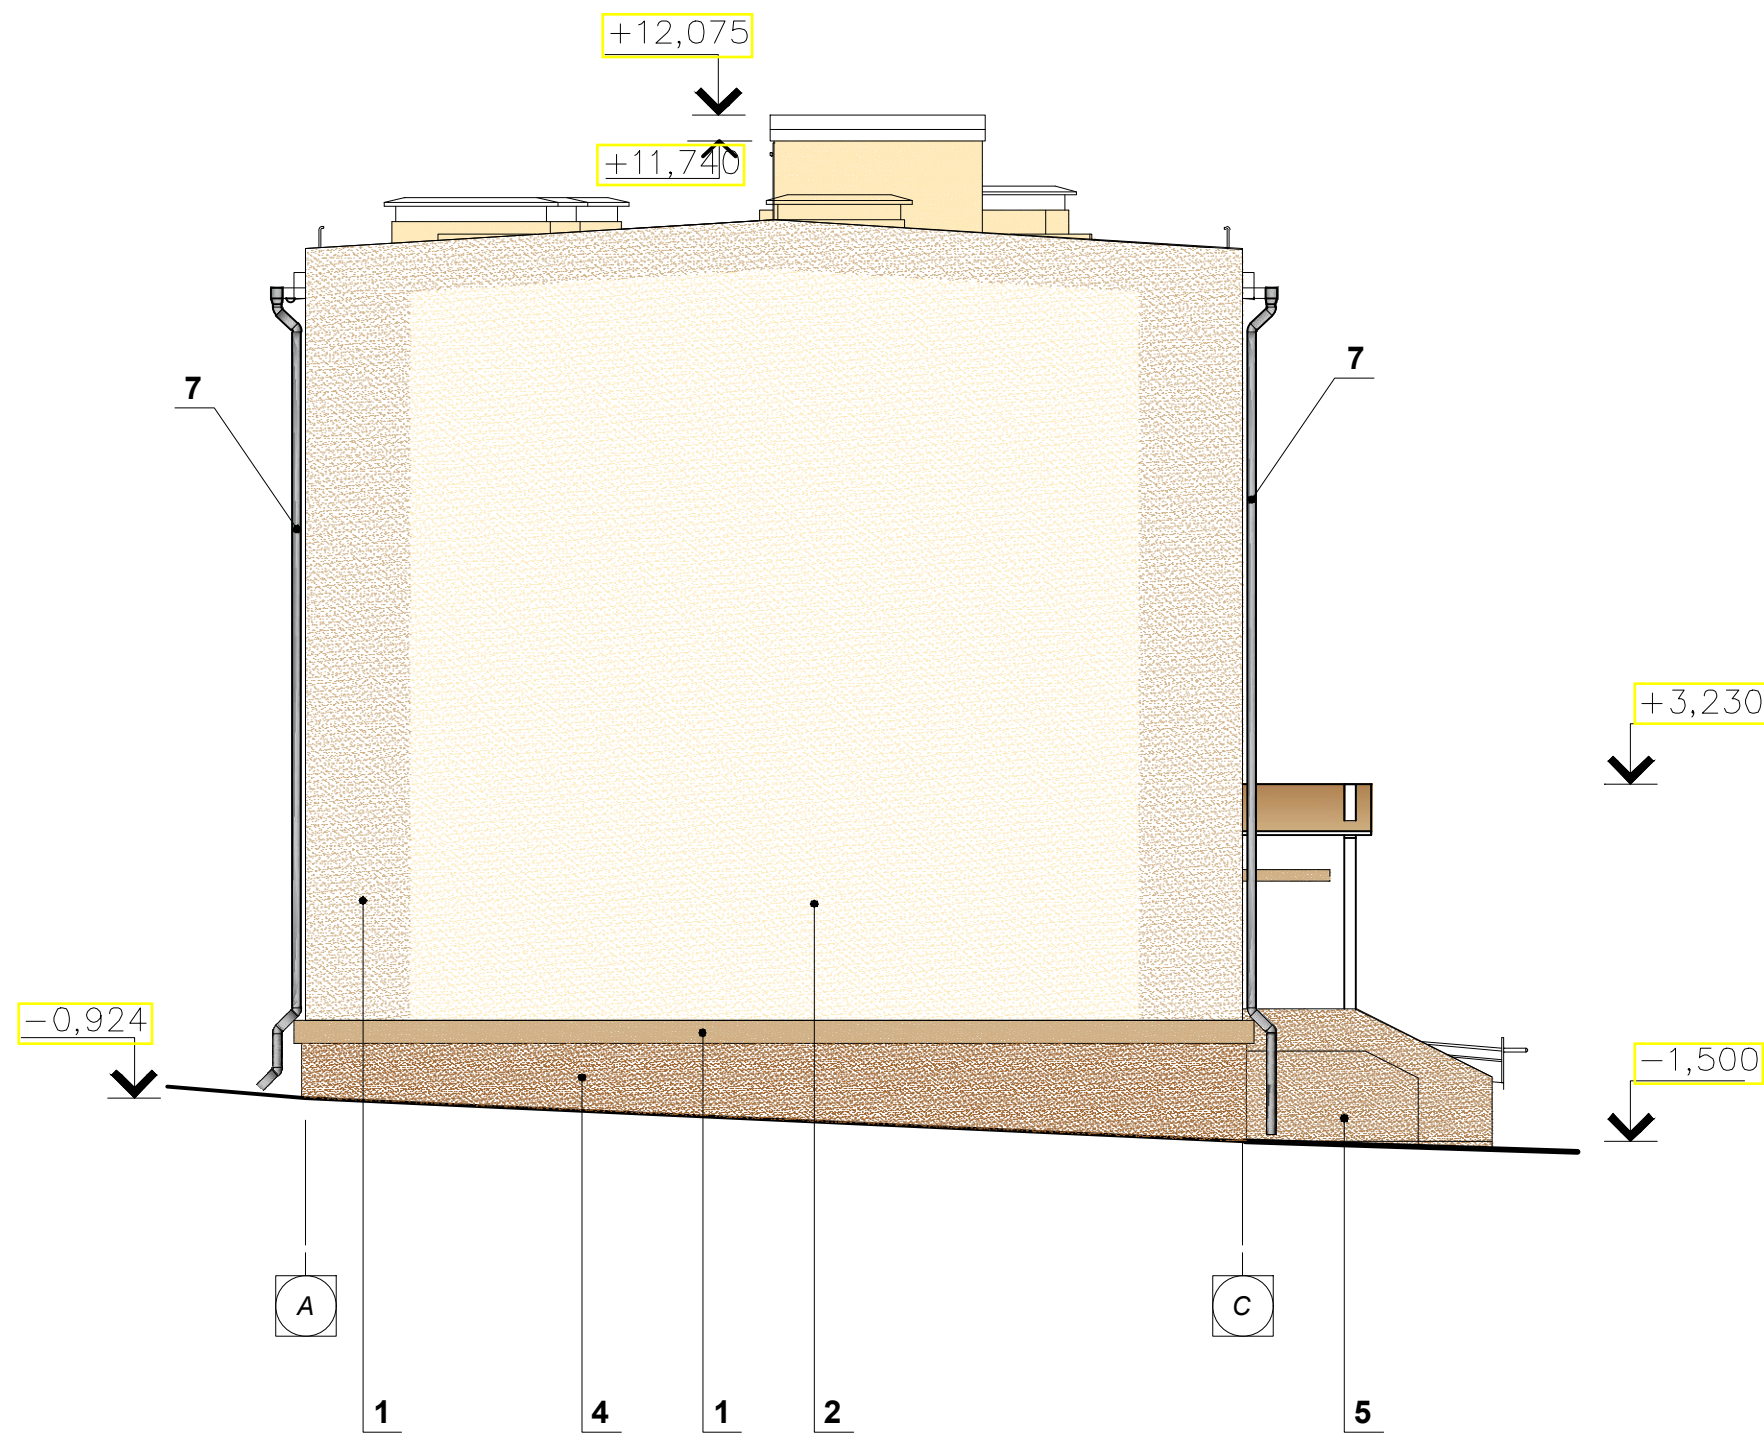


Fatada in axe C - A

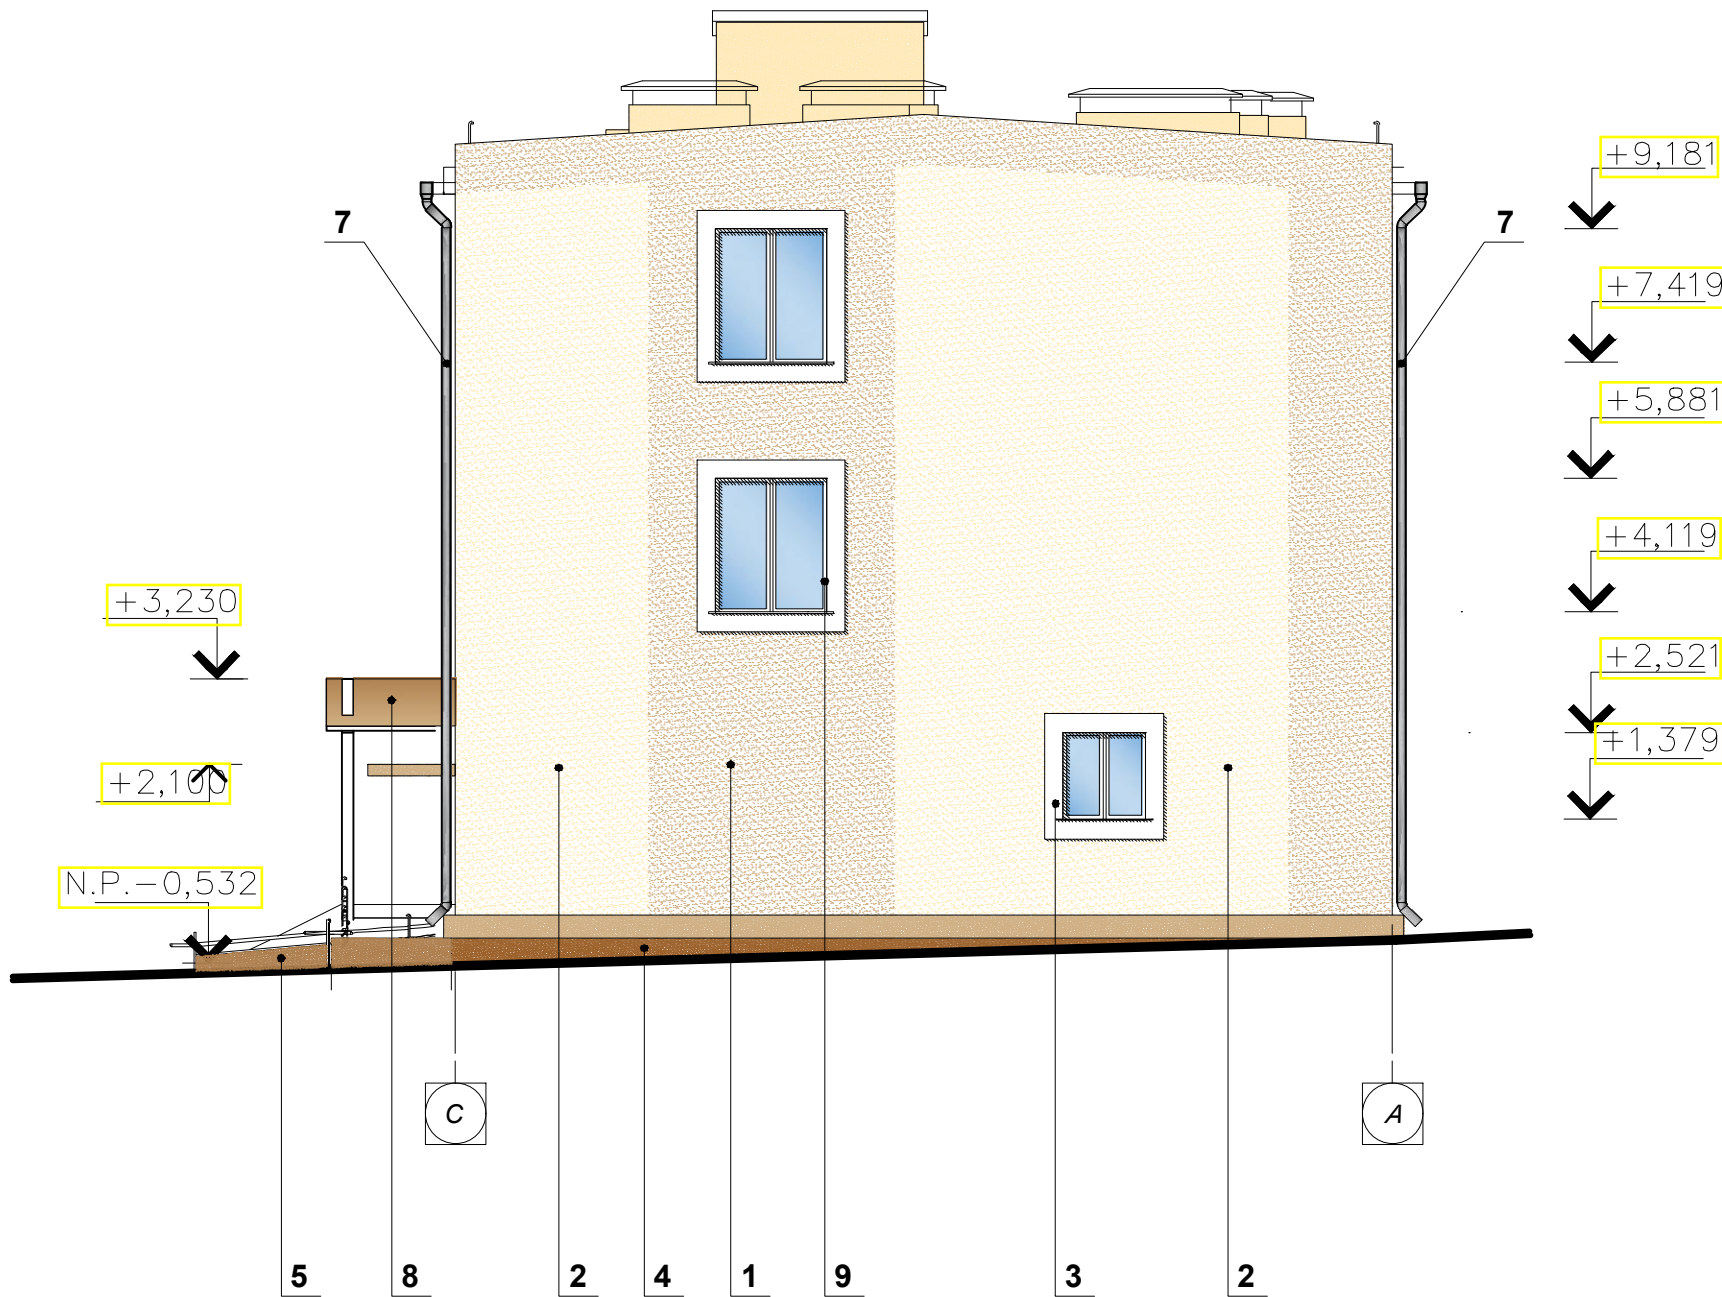

Nr.in schimb.nr
Semn. data
Nr.inv.orig.

Nr. poz.	Denumirea construcției	Culoare	Tip finisare (material)	Obiecții	Suprafața m²
1	Pereți	Bej (RAL 1001)	Tencuială decorativă		88
2	Pereți	Fildes (RAL 1015)	Tencuială decorativă		196
3	Ancadrament fereastră, ușa	Alb (RAL 9010)	Tencuială decorativă		
4	Soclu	Natural	Tencuiala decorativă siliconică/silicatică		15
5	Podest	Maro	Gresie porțelanată cu suprafața antiderapantă		
6	Scări, rampe	Maro deschis	Gresie porțelanată cu suprafața antiderapantă		

Nr. poz.	Denumirea construcției	Culoare	Tip finisare (material)	Obiecții	Suprafața m²
7	Burlane, jgheaburi de scurgere	Sur	Tablă cutată		
8	Finisarea vizierei	Maro	Polycarbonat		
9	Țimplărie fereastră	Profil aluminiu (RAL 9003)	Geam termopan		

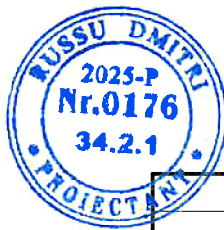

					03/2016 - SA		
					Modernizarea și reconstrucția Centrului de excelență în servicii și prelucrarea alimentelor, or. Bălți		
A.S.P	Rusu D.				Blocul B12	Etapă	Foia
						PE	35nou
					Pasaport coloristic Fatada in axe A - C, fatada in axe C-A	"IGC-Construct" srl. licenta seria A MMII nr.034369 din 19.04.2015	
						Format: A2A	