


SCHEMA DE AMPLASARE

PLAN DE SITUAȚIE sc.1.2000

Locul amplasării construcției

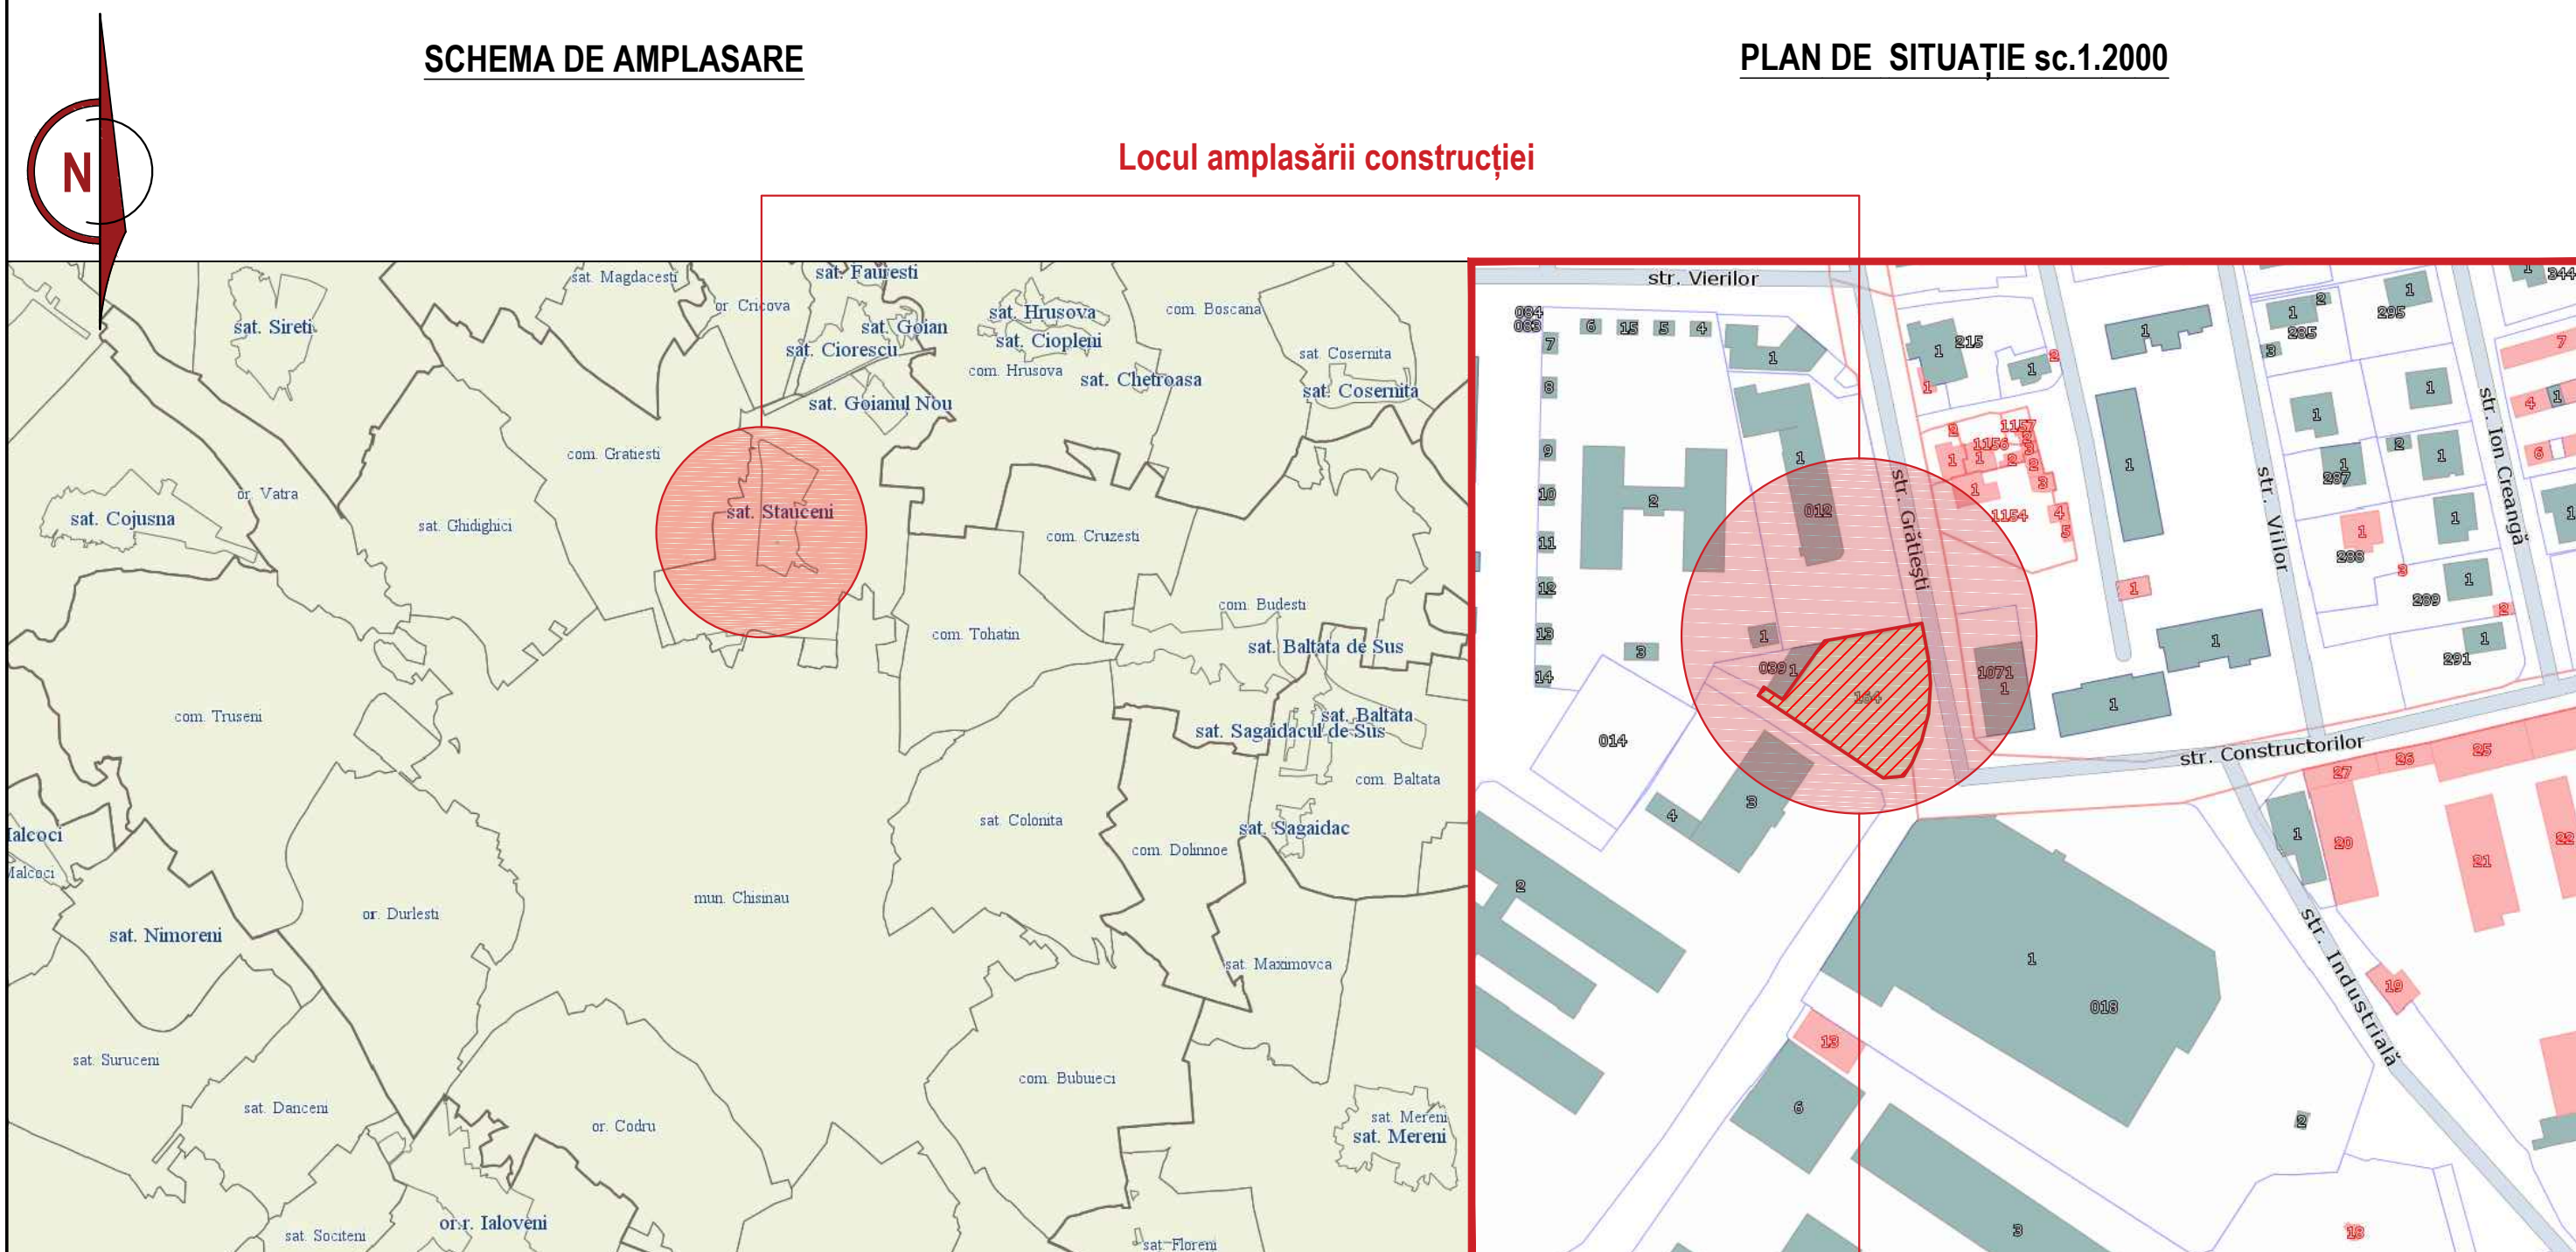

mun.Chişinău, com. Stauceni, str. Grățiești 9/1

BORDEROUL SETURILOR MARCA PG

Poz.	DENUMIREA	NOTĂ
1	PLAN GENERAL (PG1)	54-PG-1
2	SISTEMATIZAREA VERTICALĂ (PG2)	54-PG-2
3	PLAN AMENAJARE (PG4)	54-PG-4

BORDEROUL PIESELOR SETULUI PG1

Poz.	DENUMIREA	NOTĂ
1	PLAN DE SITUAȚIE, PLAN GENERAL sc 1:500	54-PG-1