


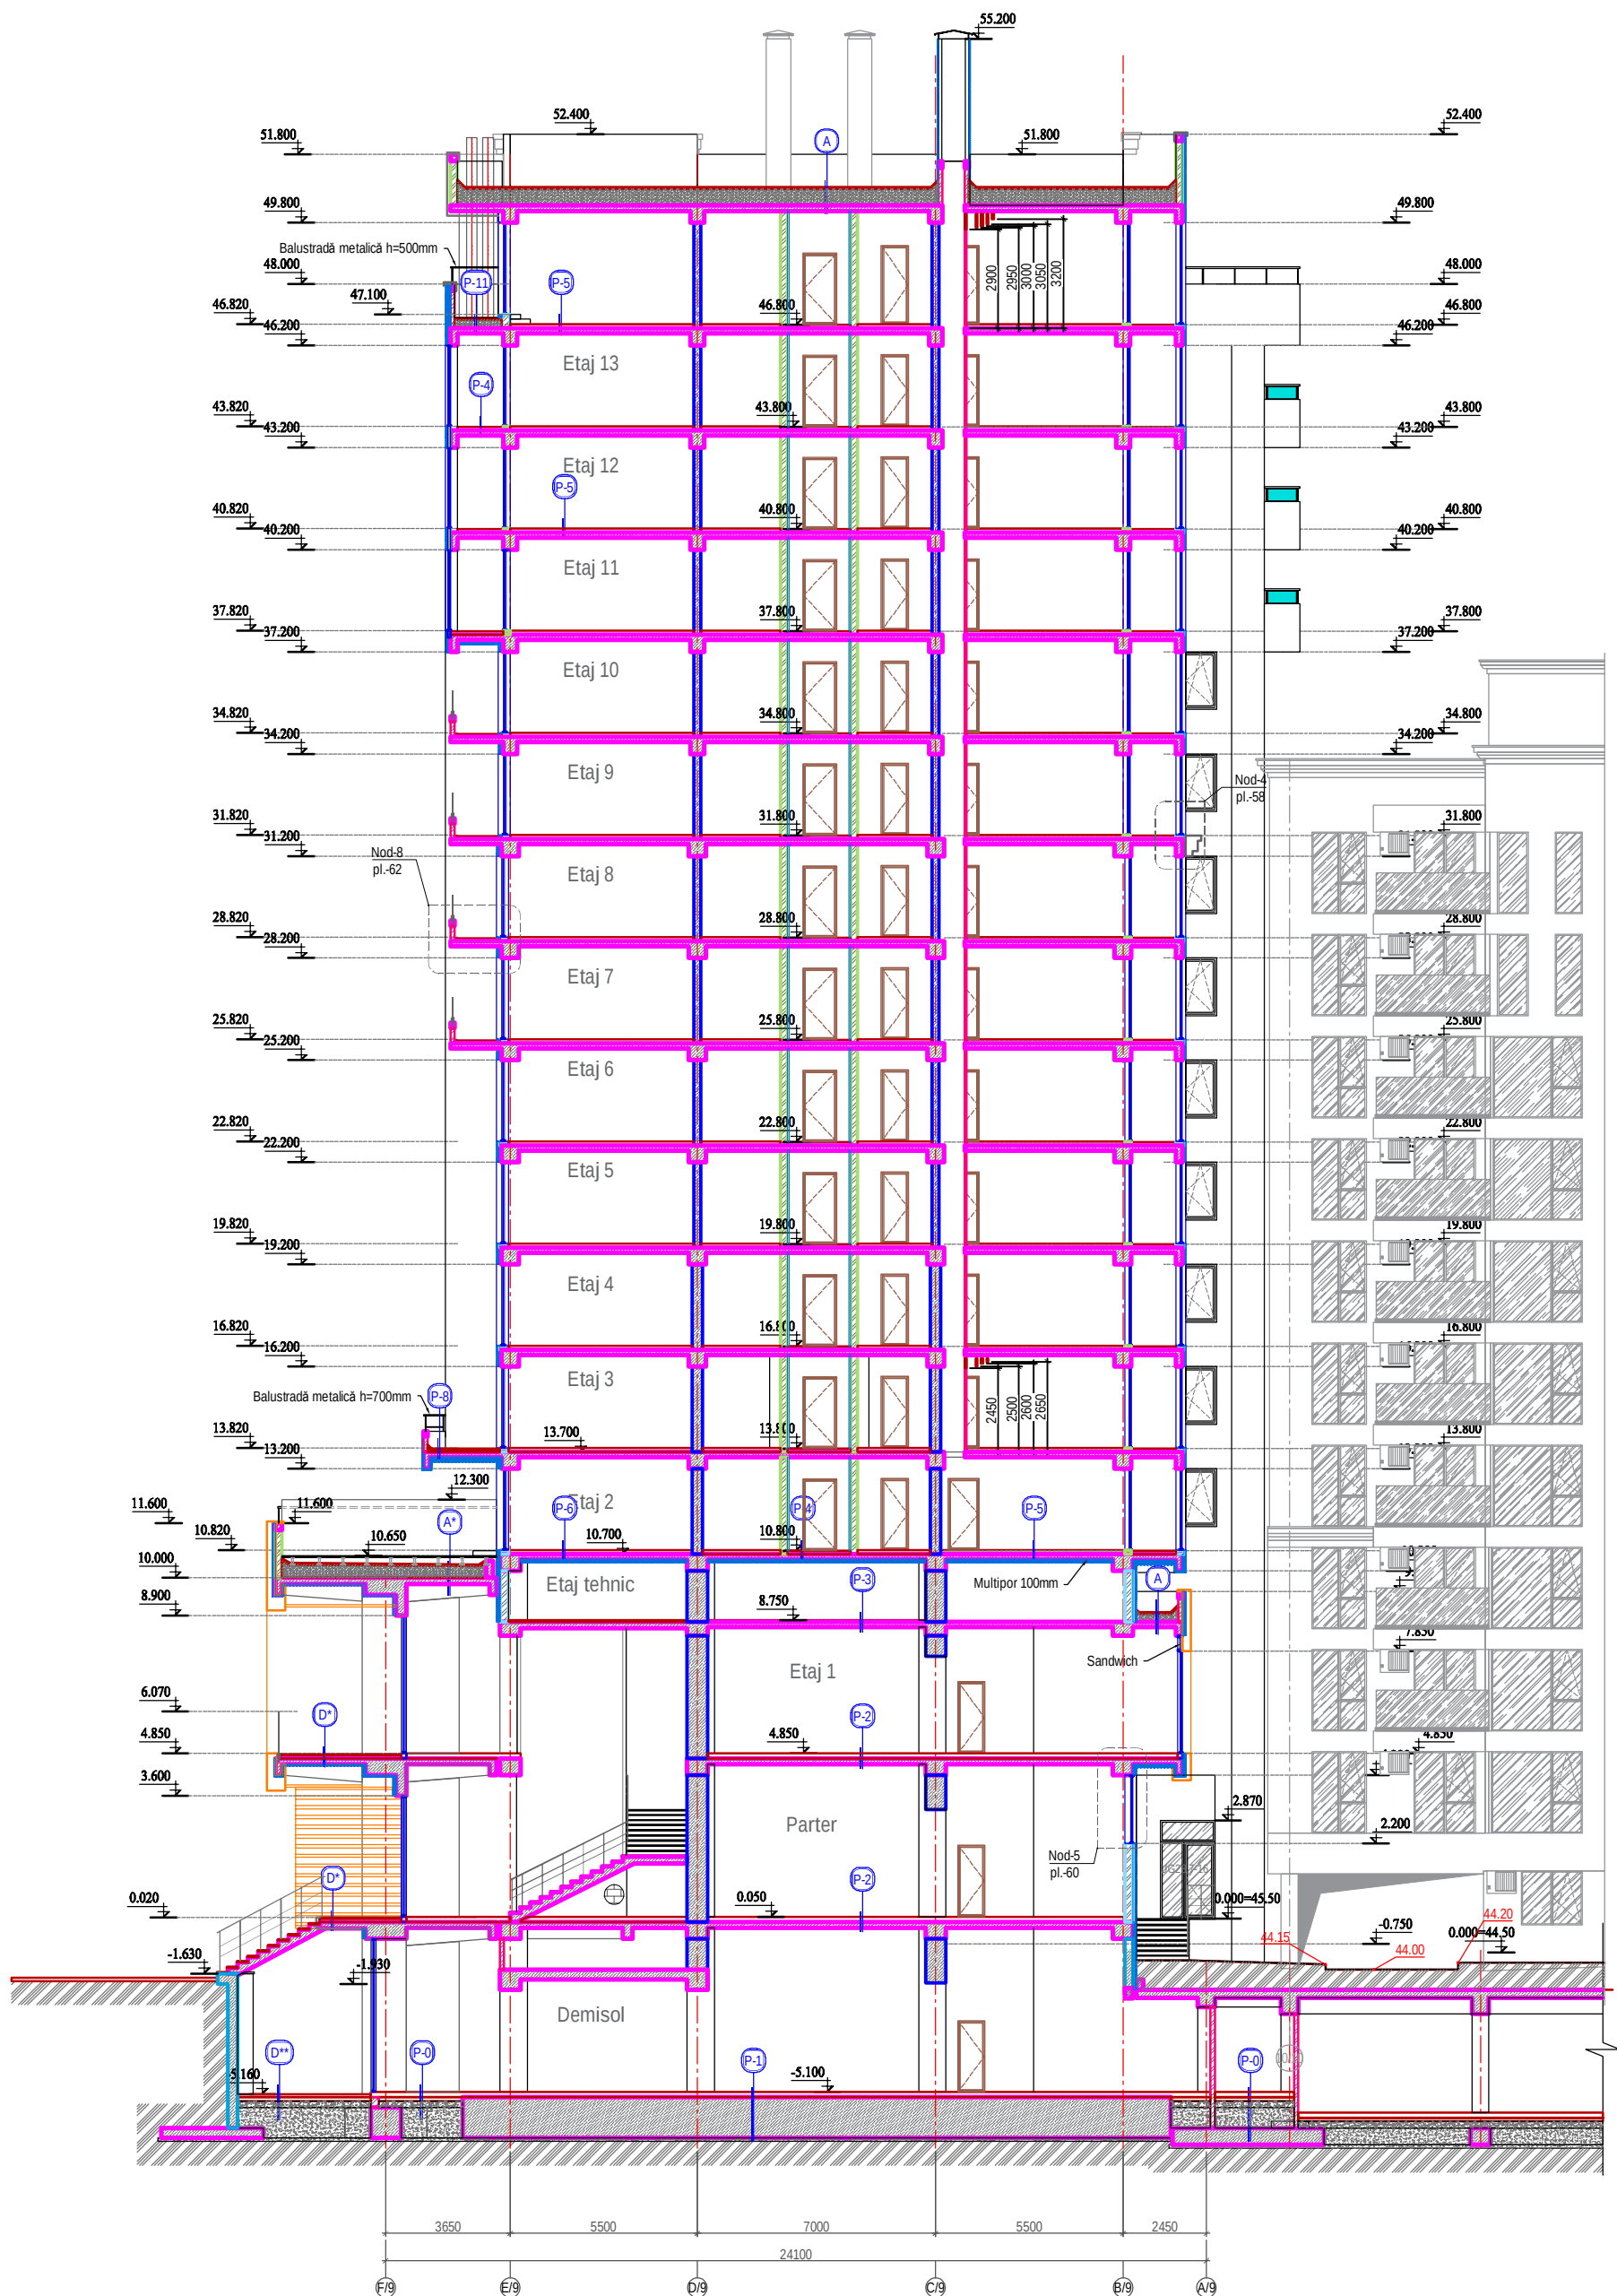

345/21-9-SA			
Construirea, în tranșe, a unui ansamblu rezidențial, cu obiective comerciale/prestări servicii, parcuri auto subterane și parcare auto supraetajată (modificarea documentației de proiect) pe terenul cu nr.cad.0100423.203, 0100423.540, 0100423.541 din mun.Chișinău, str. Tudor Vladimirescu 1/8.			
Nume	Proiectant	Data	
A.Ș.P.	L.Carpov	12.23	
Arhitect	V.Comerzan	12.23	
Arhitect	L.Crețu	12.23	
TRANSA II			Faza
			PE
SECȚIUNE 4 - 4, sc.1:100			Planta
			50
			68
"Avis Mundi" S.R.L. Licența Nr. 041761 seria A MMII din 09.04.13			