



Fragment plana cota 0,000

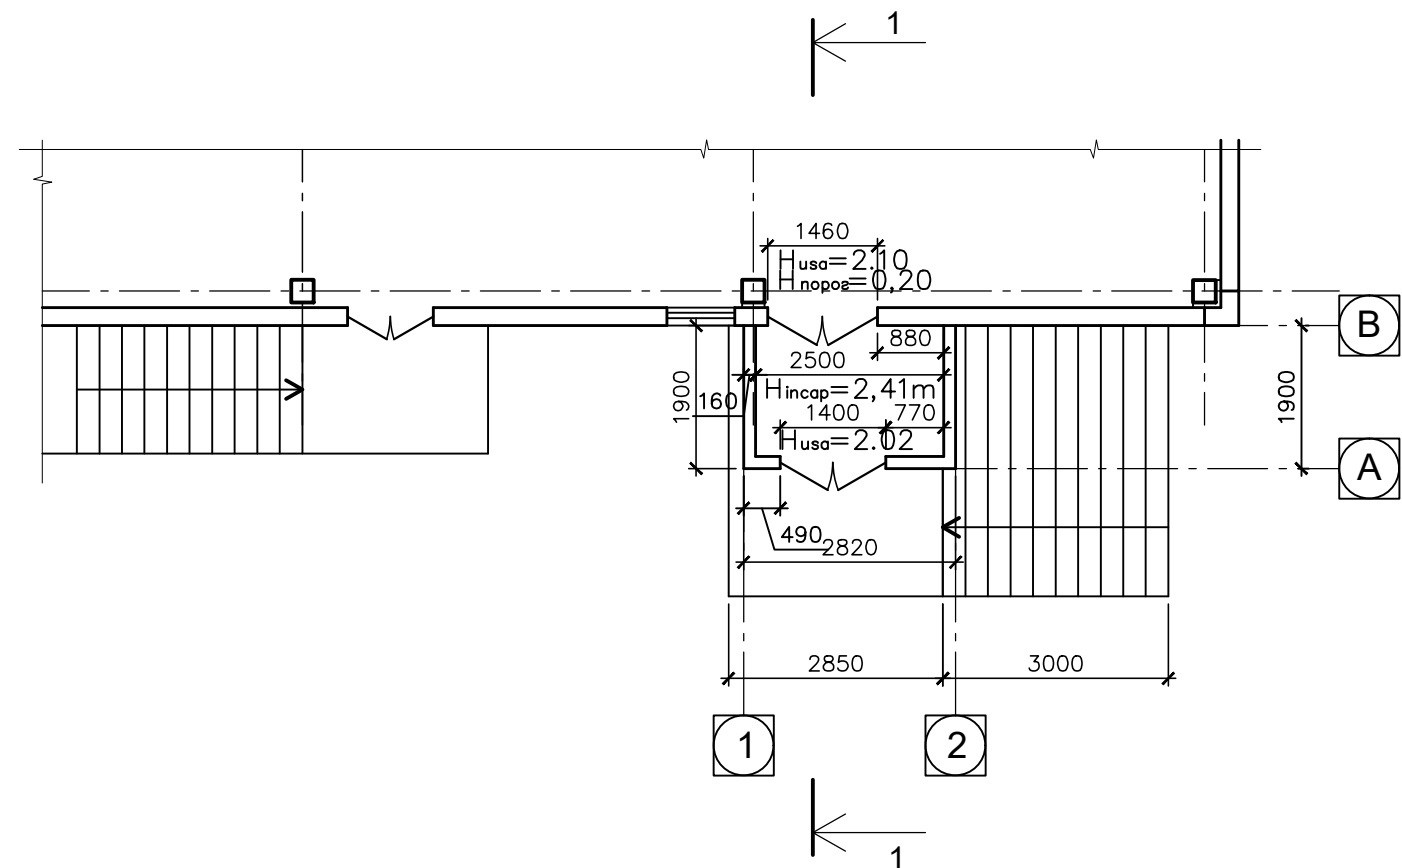

Sectione 1-1

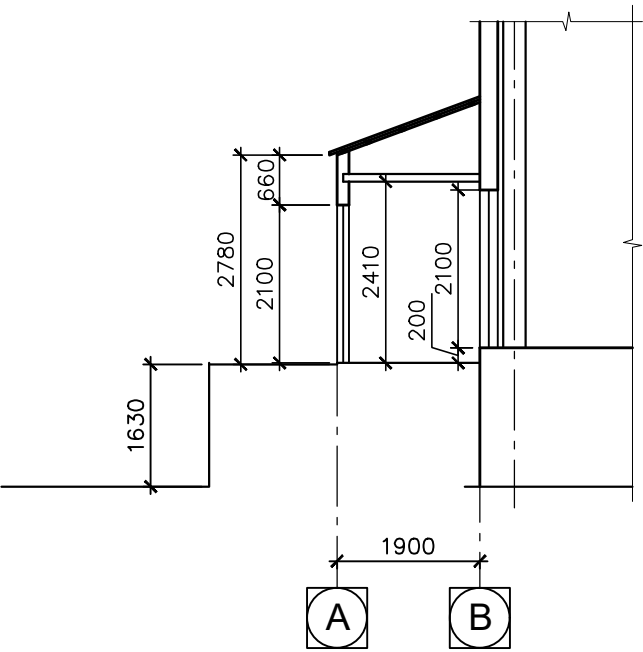

Evidenta de finisare a incaperilor si pardoselelor

Denumirea sau numaru pe plan	Tavan	Perete sau perete despartitor	Panou		Pardoseli
	Aspect de finisare	Aspect de finisare	Aspect de finisare	Inaltimea, mm	
plana cota 0,000					
Tambur	Zugraveala cu lapte de var	Zugraveala cu lapte de var	_____		Beton

1. Peretii exteriori – din blocuri caramida.
2. Acoperisul –din foi de ardezie pe carcas de lemn.
3. Finisarea încăperilor si pardoselile – vezi tabela.
4. Usile din metal.
5. Finisarea exterioara – "nog uыby".

						11/18–SAC			
						Anexa (lit."A") la cladirea blocului alimentar al L.T."Alexandr Puskin" str.Bulgara nr.122, mun.Balti			
Sch.	Cant.	Foia	N doc.	Semn.	Data				
						Anexa	Etapa	Foia	Foi
ASP		Lungu M.			12.2018		PE	2	
Executor		Cebotari V.				Plaan cota 0.000,sectiune 1–1 (releveu)	"Diarse-Tehnic" S.R.L. mun. Chisinau		