


✓ Balustradă sticlă $h=1250\text{mm}$

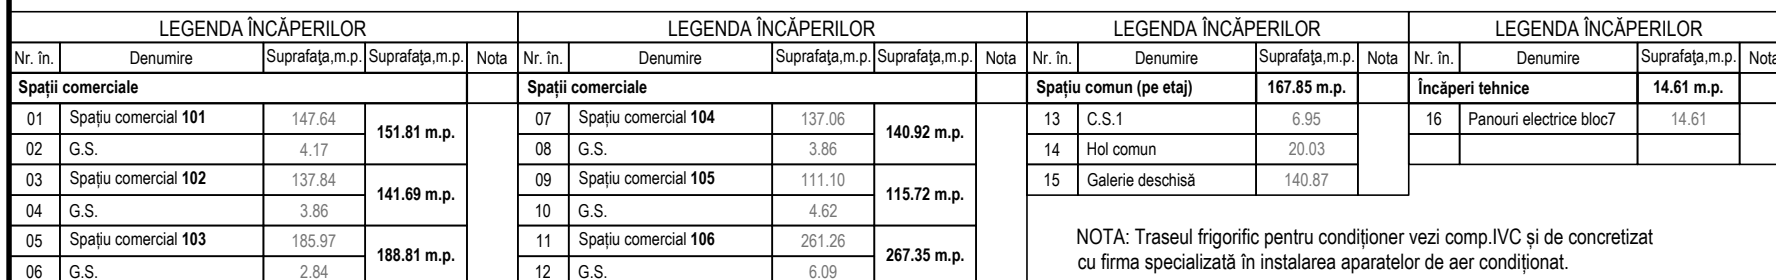

				345/21-9-SA			
				Construirea, în tranșe, a unui ansamblu rezidențial, cu obiective comerciale/prestări servicii, parcuri auto subterane și parcare auto supraetajată (modificarea documentației de proiect) pe terenul cu nr.cad.0100423.203, 0100423.540, 0100423.541 din mun.Chișinău, str. Tudor Vladimirescu 1/8.			
	Nume	Semnat	Data	TRANSA II	Faza	Planșa	Planșe
A.Ș.P.	I.Carpov		12.23		PE	11	
Arhitect	V.Comerzan		12.23				
Arhitect	L.Crețu		12.23	PLAN ETAJ 1, (cota 4.850) sc. 1:100		* Axis Mundi * S.R.L. Licența Nr. 041781 seria A MMII din 09.04.13	