


Căm. 3 Plan: Trasare rețele de 5 etaj Semalizare de incendiu.

Mizon Costin 26/3

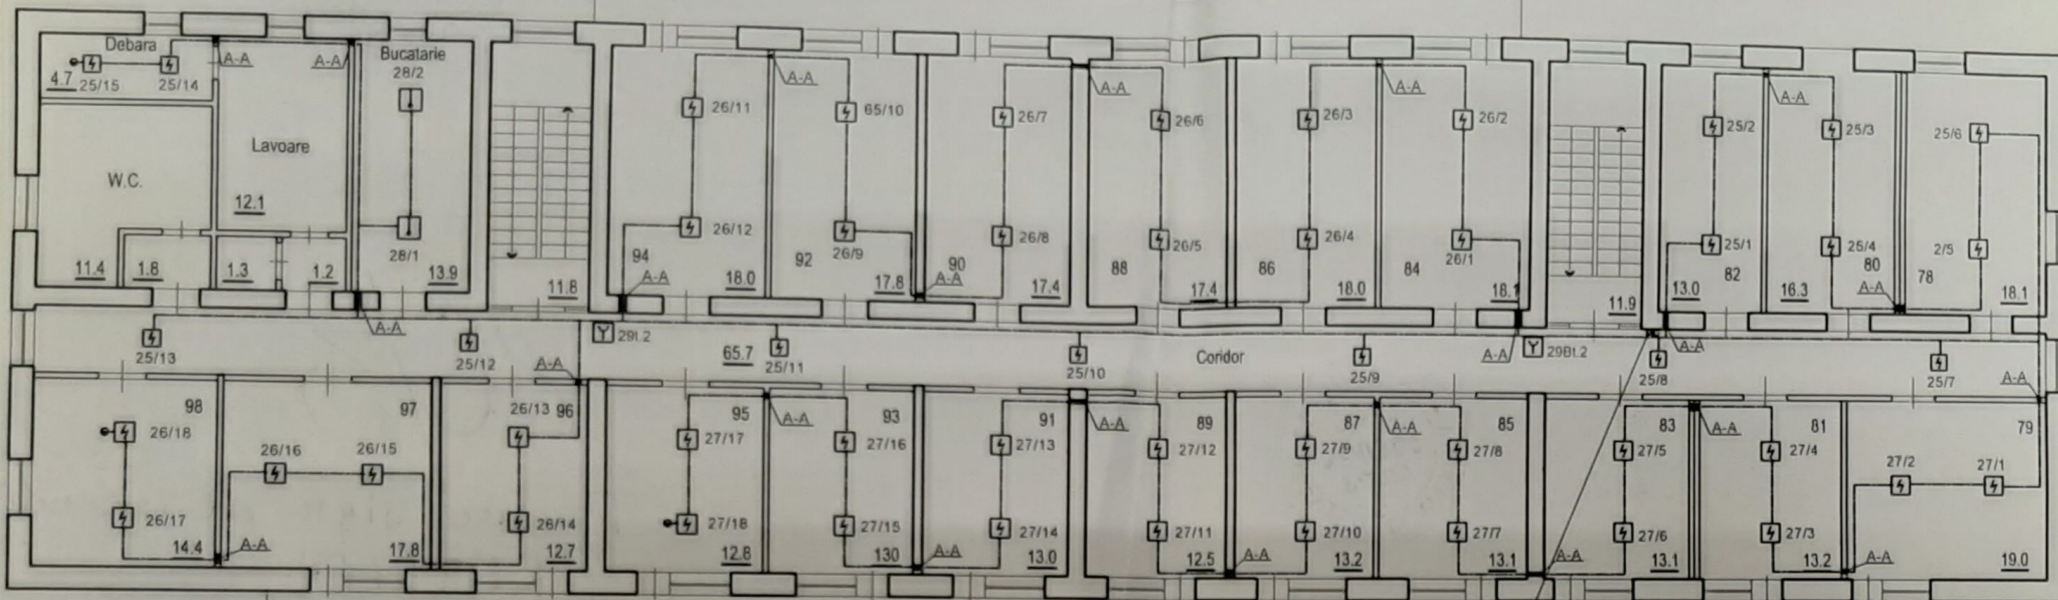

- Receptor-dispozitiv de control (SI)
- Detector de fum la incendiu
- Detector de caldura la incendiu
- Detector de incendiu manual
- Sirena stroboscopică

Căm. 3 4 etaj (et. 3-2)  
identice

2Tevi Ø50  
raza 10...30  
de la cota etaj 4

2Tevi Ø50  
raza 15...30  
la cota etajul 5

