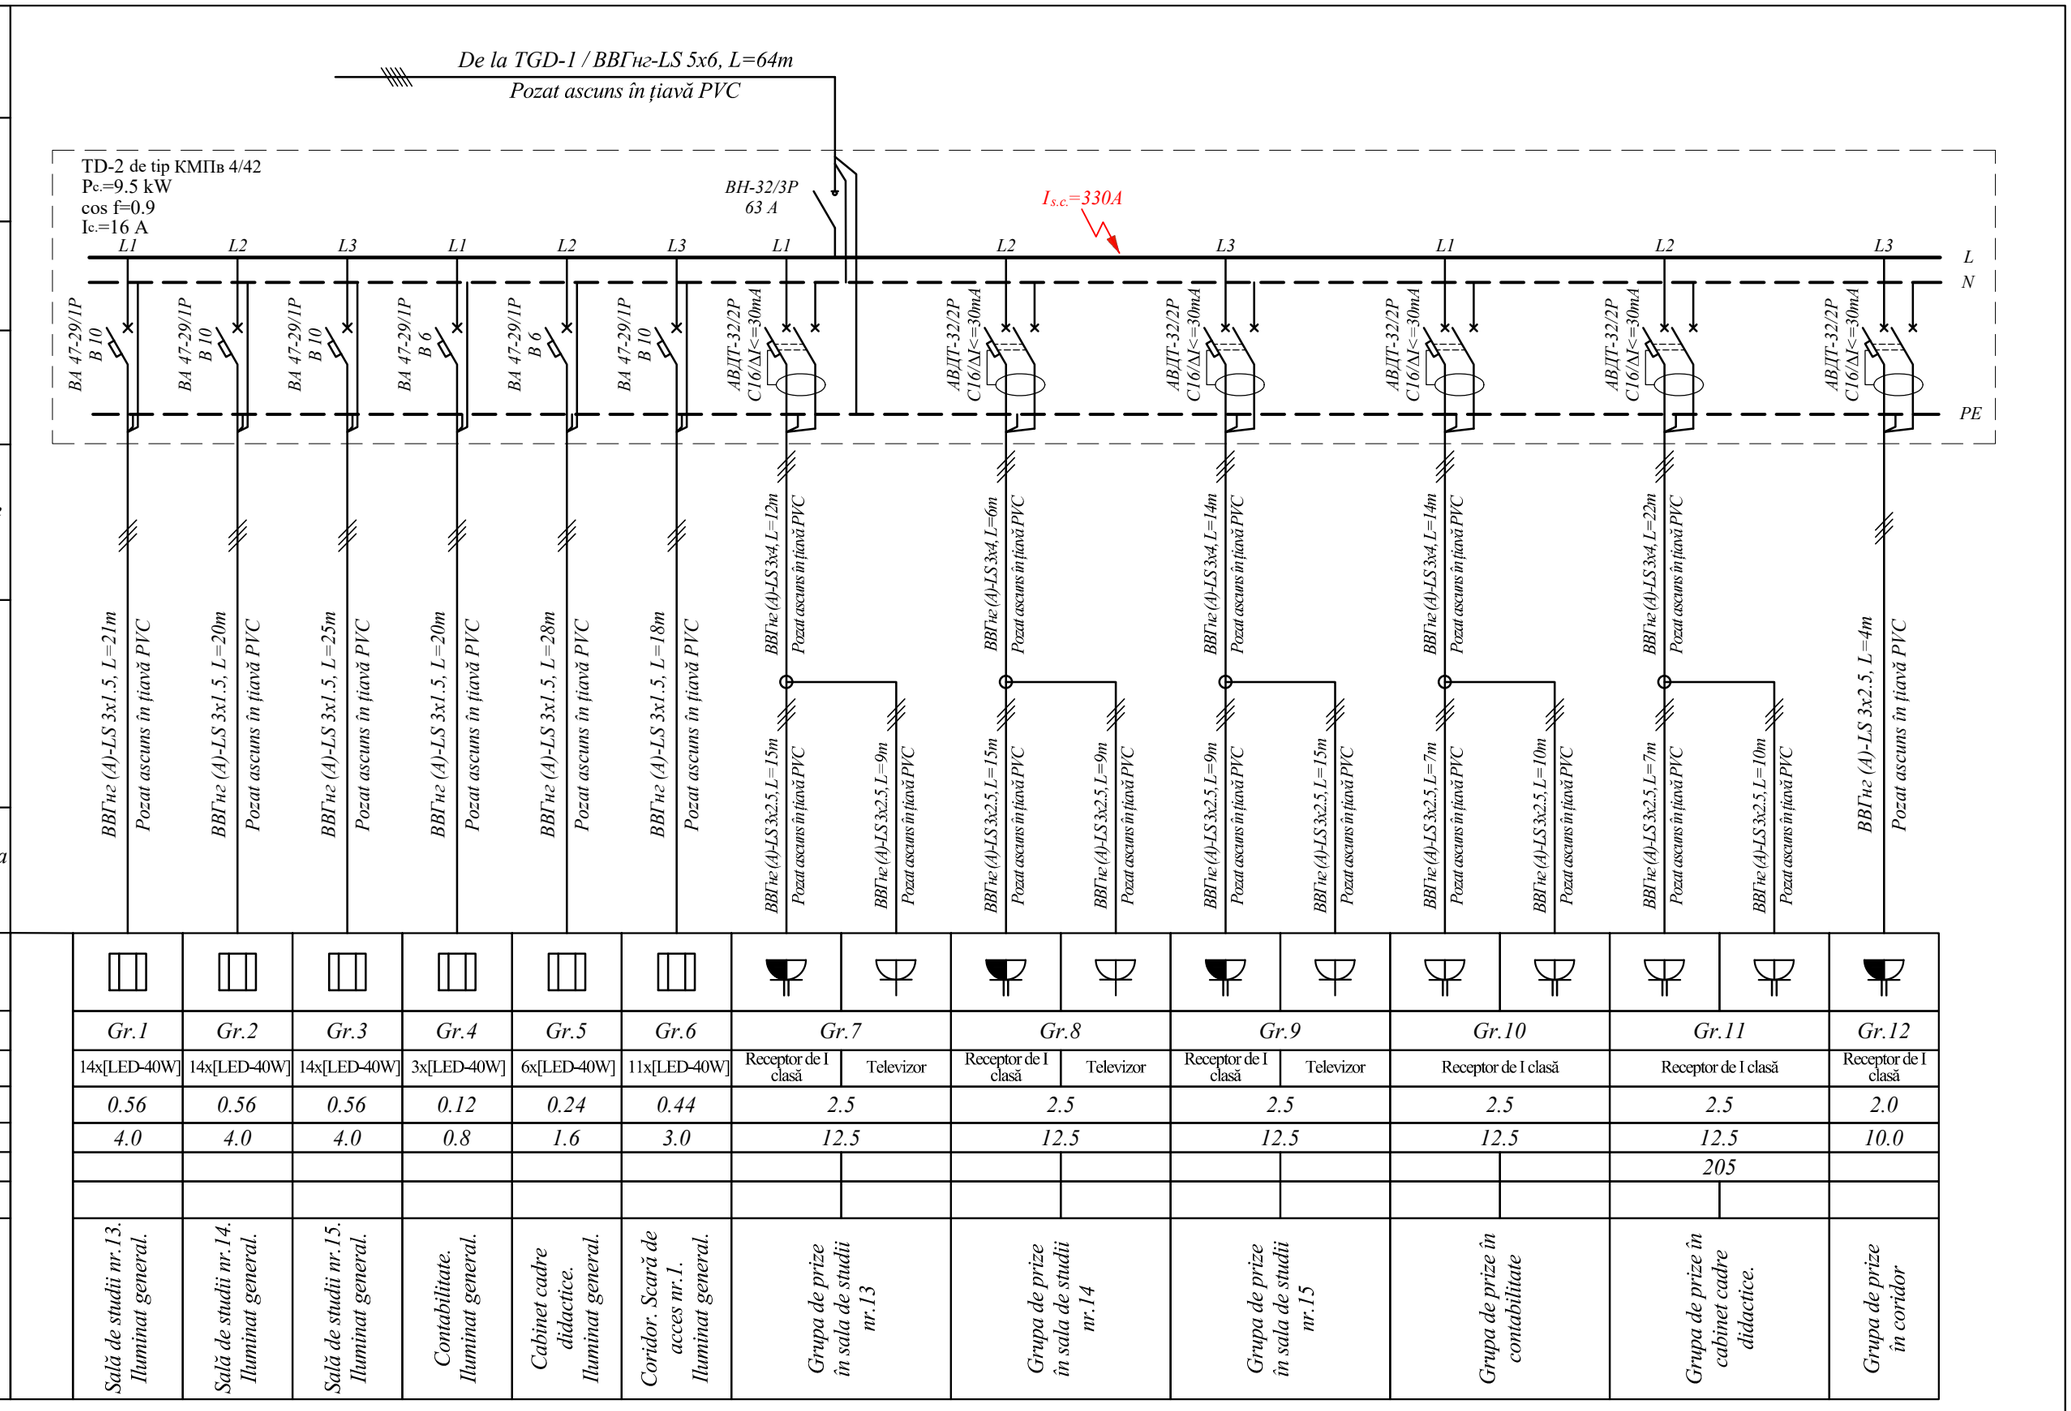

Caracteristicile liniei de alimentare																					
Tablou electric	Tip, In, A Curent de detaşare sau a elementului fuzibilului, A																				
	Tipul, Tensiunea, Curentul calculat, A Puterea instalată, kW																				
Aparat de derivaţie	Tip; In, A; Curent de detaşare sau a elementului fuzibilului, A																				
Marca şi secţiunea conductorului, mm2	Marcarea sau lungimea sectorului de reţea, m.																				
Aparat de pornire	Tip; In, A; Curentul de reglaj a elementului de încălzire al releului termic sau al elementului fuzibilului, A																				
Marca şi secţiunea conductorului, mm2.	Marcarea sau lungimea sectorului de reţea, m.																				
Receptor electric	Reprezentări grafice convenţionale pe plan																				
	Numărul conform planului		Gr.1	Gr.2	Gr.3	Gr.4	Gr.5	Gr.6	Gr.7		Gr.8		Gr.9		Gr.10		Gr.11		Gr.12
	Tipul		14x[LED-40W]	14x[LED-40W]	14x[LED-40W]	3x[LED-40W]	6x[LED-40W]	11x[LED-40W]	Receptor de I clasă	Televizor	Receptor de I clasă	Televizor	Receptor de I clasă	Televizor	Receptor de I clasă		Receptor de I clasă		Receptor de I clasă
	Pn, kW		0.56	0.56	0.56	0.12	0.24	0.44	2.5		2.5		2.5		2.5		2.5		2.0
	Curentul	In, A	4.0	4.0	4.0	0.8	1.6	3.0	12.5		12.5		12.5		12.5		12.5		10.0
		Is.c., A															205		
	ΔU%																		
	Denumirea receptorului, conform planului.		Sală de studii nr.13. Iluminat general.	Sală de studii nr.14. Iluminat general.	Sală de studii nr.15. Iluminat general.	Contabilitate. Iluminat general.	Cabinet cadre didactice. Iluminat general.	Coridor. Scară de acces nr.1. Iluminat general.	Grupa de prize în sala de studii nr.13		Grupa de prize în sala de studii nr.14		Grupa de prize în sala de studii nr.15		Grupa de prize în contabilitate		Grupa de prize în cabinet cadre didactice.		Grupa de prize în coridor

In loc. N inv.	Semnatura, data	N inv. original

Mod.	№ par.	Coala	№ doc.	Semnătura	Data
Sp. principal		Pulbere Ed.			12.19
Elaborat		Pulbere Ed.			12.19

19/12-2019 - EEF/IEI

Reconstrucția rețelelor eletrice interne în cadrul reparației capitale a unor încăperi și a tavanului de la cota +4.000 la L.T. "N. Gogol" amplasat în mun. Bălți, str. Academicianul Nicolae Filipp nr.2.

Echipament electric de forță. Instalații electrice de iluminat.

Etapa	Coala	Coli
PE	12	16

Schema electrica monofilara. TD-2

SC „PROIECT ENERGETIC" SRL
Licența: seria A MMII
nr.049773 din 04.09.2015