






Semnificația convențională:


-  - Corp ilum. LED-30W
-  - Cablu torsadat СИП-5, 2x25
-  - Pilon intermediar din beton armat / beton armat, lemn.
-  - Pilon ancoră din beton armat / beton armat, lemn.
-  - Panou de evidență BZUM-DDE-25

**Total conductoare
СИП-5, 2x25:**
- 2022m;
Total corp ilum.:
- 53 unități (30W).


Notă: În timpul lucrărilor de montare, de respectat distanțele normative, conform ПУЭ 2.4, în cazurile intersecției rețelei de iluminat stradal cu alte rețele inginerești.



Modalitatea de realizare al bransamentului

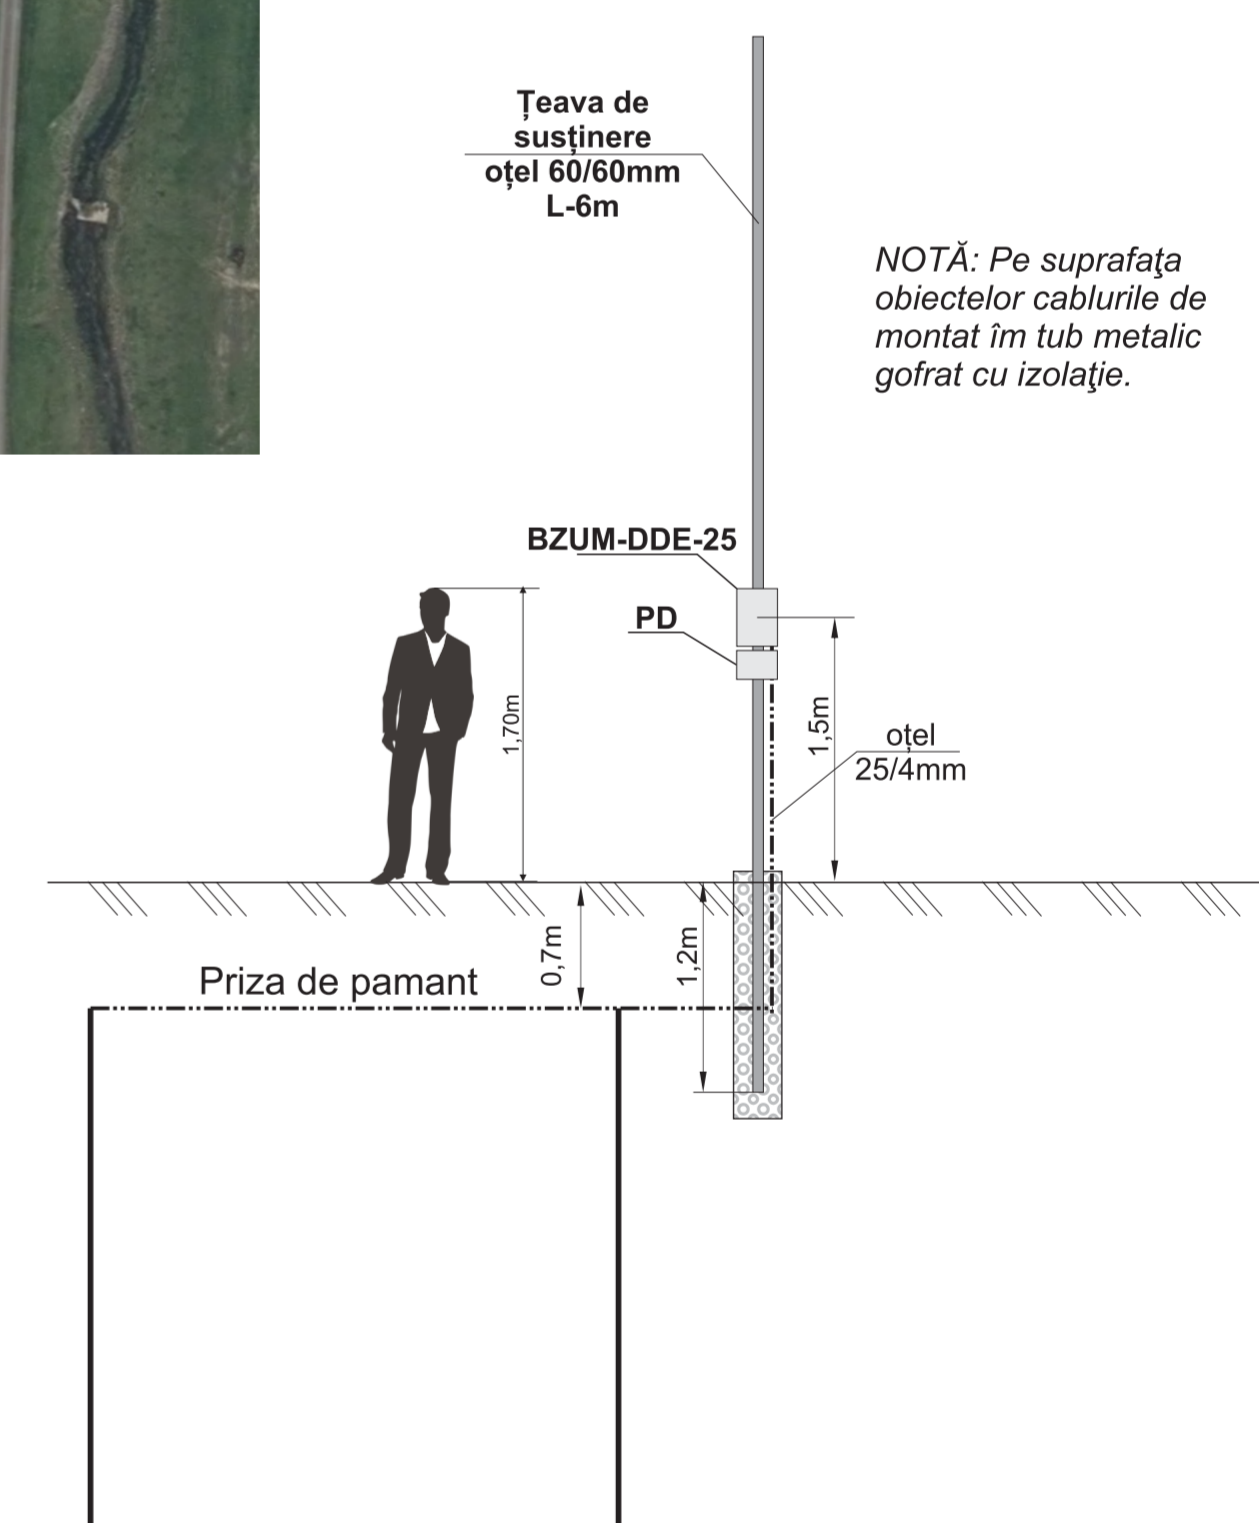

Schema de conectare

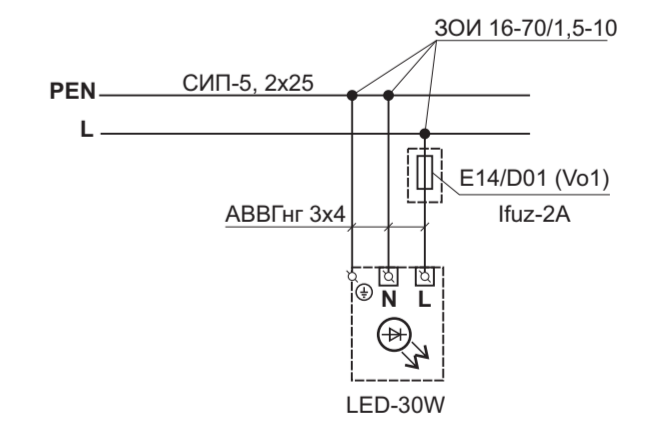

| | | | | | | |
|----------|-----|-----------|------|---|----------------------------------------------------------------------|-------|
| | | | | Obiect Nr. 05-02/ 2020 - AEE/IEE | | |
| | | | | Alimentarea cu energie electrica a sistemului de iluminat public, din r-nul Orhei, com. Zorile, s. Incutet | | |
| Mod | Lit | N.docum | Semn | Data | Faza | Coala |
| | | | | | PE | 2 |
| ISP | | Rotari V. | | | SRL «RONI-PLUS» Chișinău proiectelectrotehnic@gmail.com | |
| Executat | | Rotari V. | | | | |
| | | | | Plan traseu LEA1-0,22kV PT-174 | | |