


# Cămin termic CT-3

Plan  
Sc. 1:30

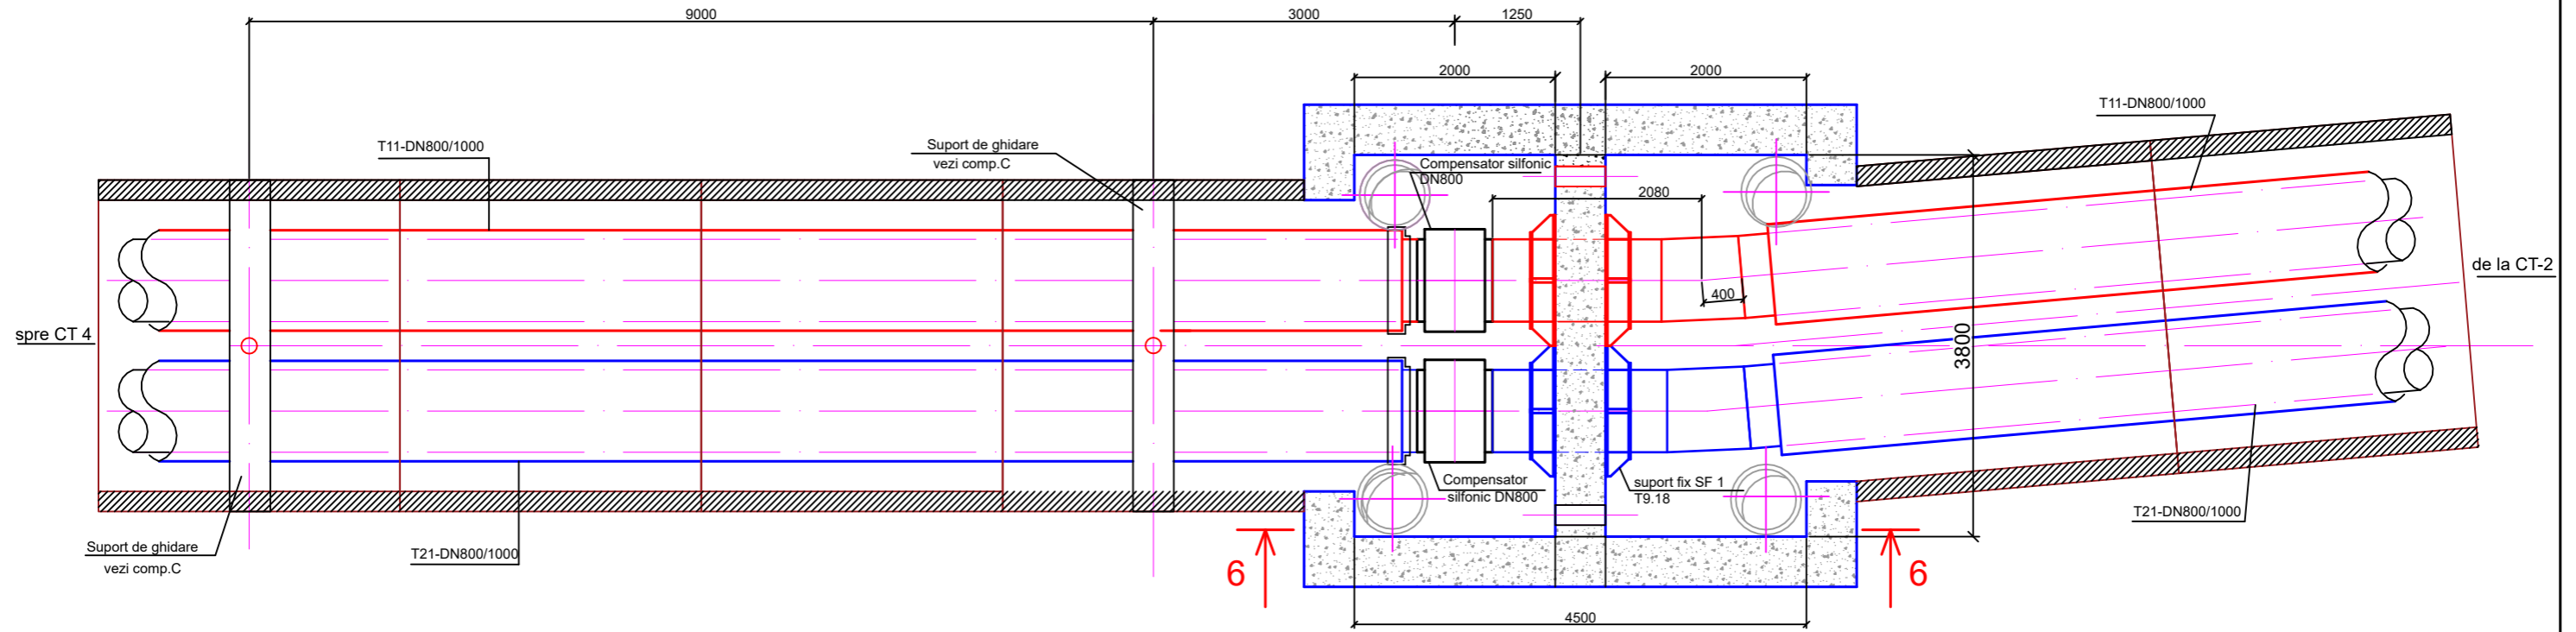

Nr. de inventar	Semnătura și Data	În schimb Nr. inv

				<b>08/26-RT</b>		
				Reamplasarea rețelelor termice supraterane D 800 mm (segmentul PL 304 PL 342) pe terenul cu nr. cadastral 0100423.203, 0100423.540, 0100423.541 situat în mun. Chișinău, str. Tudor Vladimirescu, 1/8		
				<b>Rețele termice</b>		Faza
						Coala
						Coli
						PE
						16
Sp.princip	Labă	04.26	Cămin termic CT-3 Plan			