

PROIECT DE EXECUȚIE

Construirea terenului artificial de minifotbal cu ingradire metalica

nr. cad.9277105.337, s.Semeni, com. Zagarancea, rn. Ungheni
Proiect 03.03.2022-PG

BENEFICIAR:

Primaria com. Zagarancea

EXECUTOR:

"GOLSAN COM" S.R.L

DIRECTOR:

O. Golban

A.S.P.:

A. Pânzaru

Arhitect:

D. Corlăteanu

COORDONAT:

P.G.

Conform certificatului de urbanism nr. 3 din 29.03.2022

CHIȘINĂU 2022



Plan Încadrare în sit




LEGENDA:



Suprafața terenului
5-70.79811 ha

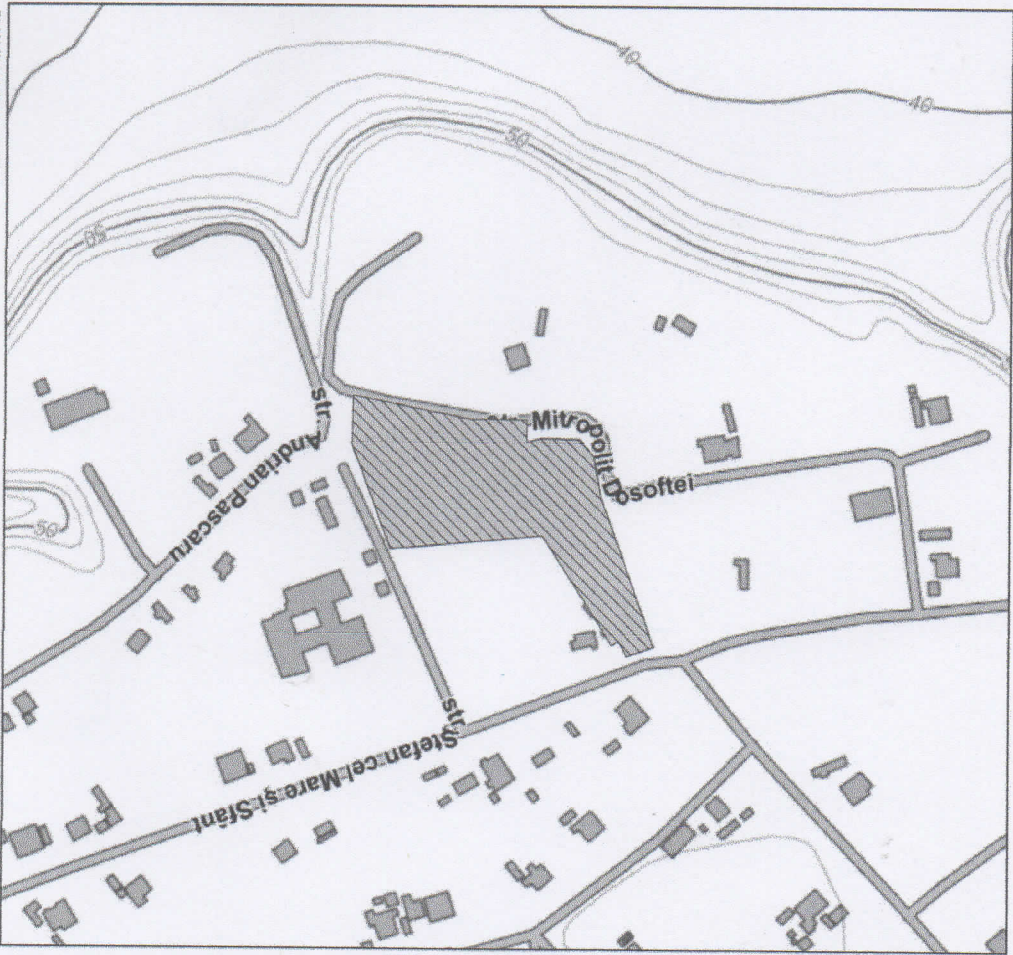


Notare juridică de terenuri cu nr. cadastral 9277105.317,
cu numărul de înregistrare almentaj, proprietate, omnia Zakajinska, satulul Simeeni





Adresa: Strada Ștefan cel Mare nr. 2, V. Botoș, J. Botoș, 2017		2022		03.03.2022-06	
Beneficiar: Simeeni.com.ro		Zona		Cadastrul	
Director	O. Golan	Coordonarea lucrului de proiectare și aprobarea tehnică (în baza actelor necesare)			
ASP	A. Păvăliș	Teren de proiectare 20230 (22.56)			
Arhitect	D. Corăbănuș	Data		Revizii	
Arhitect		Nr.	Revizii	Data	
		1	1	7	
Plan încadrare în sit					
GOLSIAN COM SRL					

Anexa: pe proiect Certificatele nr. 4- Nr. 1023 din 14.09.2017		2022	
Beneficiar - Primăria com. Zăgăreni		2022	
Data			
Construcția terenului artificial de fotbal cu îngrășare metalică (înclusiv acces personal)			
Teren de fotbal 20x30 (22x30)		Data	
Plan situație		Data	
GOSAN COM SRL		Data	


LEGENDA:

-  Zona de intervenție - etapă I
-  Suprafața terenului S=0,7981 ha
-  Hoarele juridice ale terenului

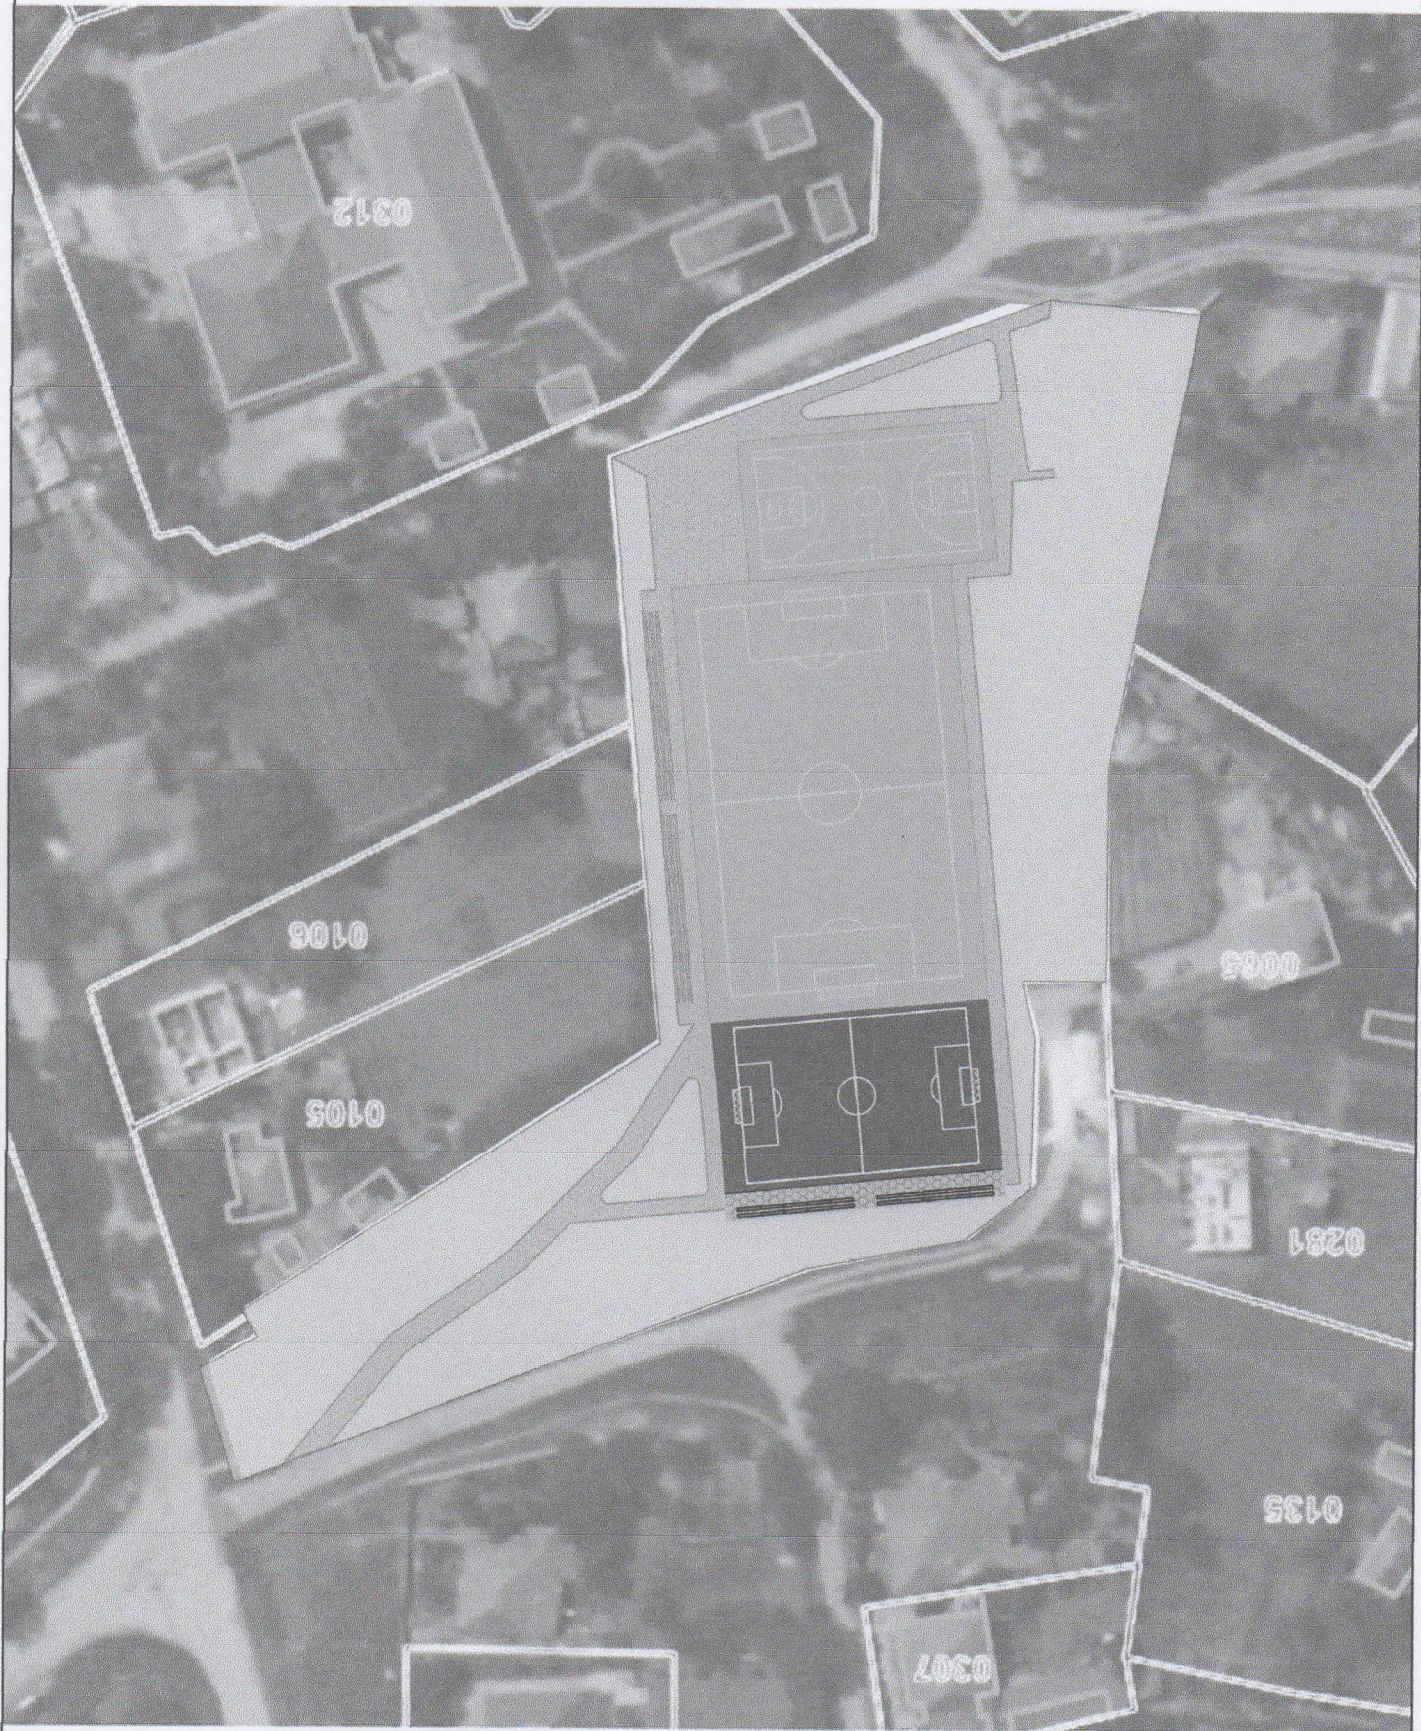

Plan situație 

Arhitect - Proiectant cu autorizare		Arhitect		Arhitect	
Director O Golban		ASP A Păzaru		Arhitect D Corăleanu	
Dăb		Dăb		Dăb	
03.03.2022-PG		03.03.2022-PG		03.03.2022-PG	
Faza		Faza		Faza	
3		3		3	
7		7		7	
Plan topografic existent sc. 1:500		Plan topografic existent sc. 1:500		Plan topografic existent sc. 1:500	
Teren de mîncîrbal 20x30 (22x36)		Teren de mîncîrbal 20x30 (22x36)		Teren de mîncîrbal 20x30 (22x36)	
GOLSPAN.COM S.R.L.		GOLSPAN.COM S.R.L.		GOLSPAN.COM S.R.L.	

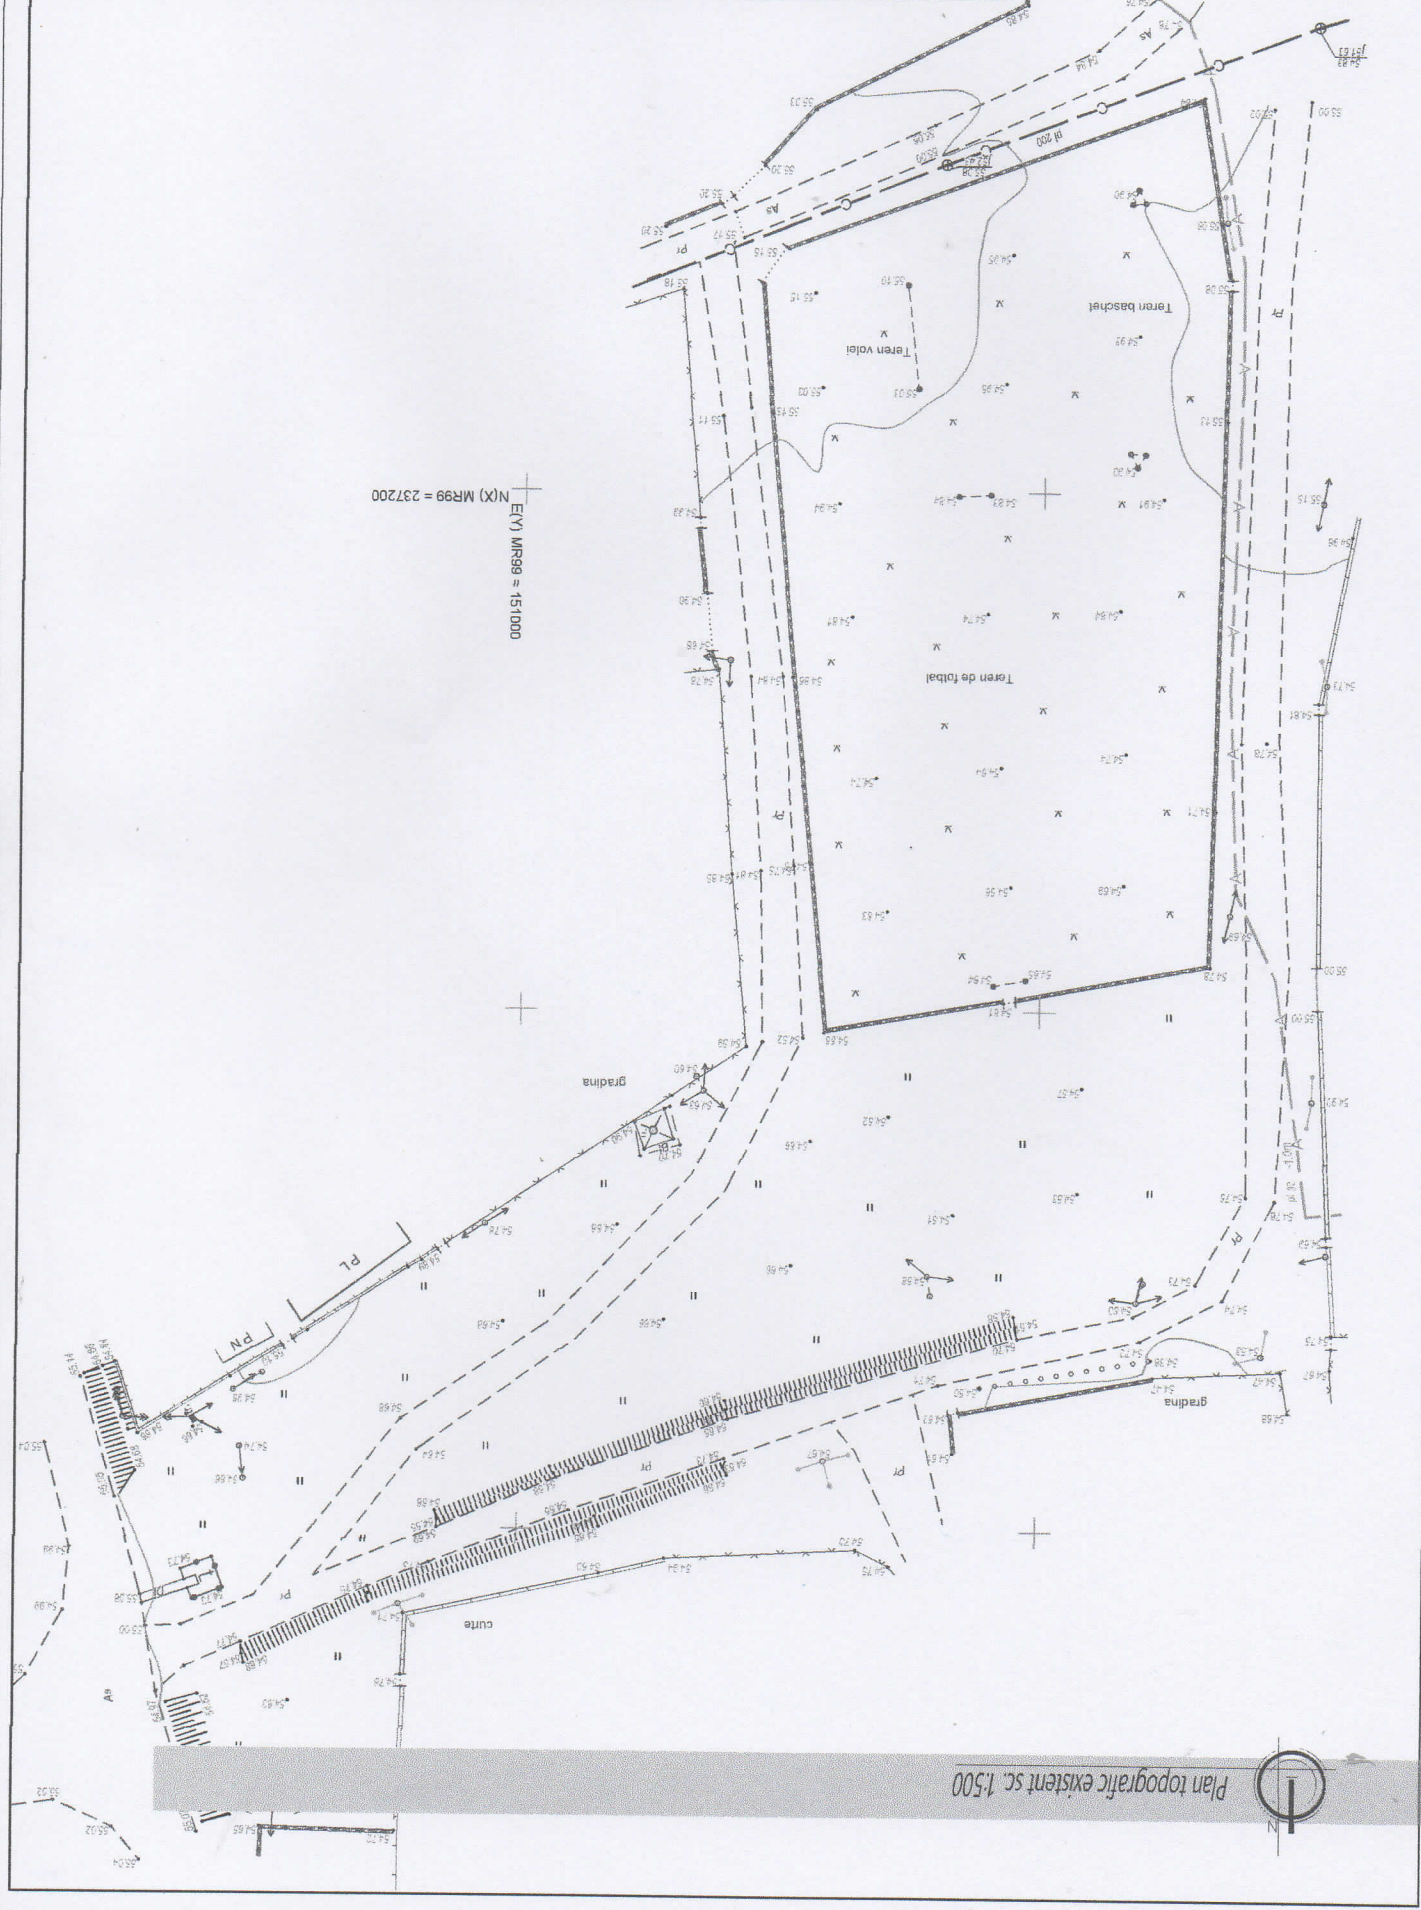

EVY MR99 = 151000
 N(X) MR99 = 237200

Plan topografic existent sc. 1:500



Arhitect - proiect Certificat serv-1 Nr. 663 din 14.02.2017		2022	
Beneficiar - Primăria com. Zănevoara		2022	
Director	O. Golban	Dez	
ASP	A. Pănzaru	Construirea terenului artificial de minifotbal cu îngrădire metalică (într-unu, acces pietonal)	
Arhitect	D. Cori Albeanu	faza	7
Arhitect		pagina	4
Teren de minifotbal 20x30 (22x36)		scara	1:500
Plan etapizare a zonei de intervenție sc. 1:500		GOLSPAN.COM SRL	

Proiectul este elaborat în conformitate cu cerințele și normativele în vigoare, Conform studiului geotehnic terenul este stabil și nu prezintă tendințe de alunecare.


Arhitect - șef proiect / A. Pănzaru

Nr.	Indici	Tip suprafețe	Unitate de măsură	Indici
1	etapa I	Suprafața totală	m.p.	918
		Suprafețe gazon artificial	m.p.	792
		Suprafețe pavate	m.p.	126
2	etapa II	Suprafața	m.p.	4018,1

Etape de executie	Denumirea	Indici	Nr.
1	ZONA DE INTERVENȚIE Nr.1	etapa I	1
2	ZONA DE INTERVENȚIE Nr.2	etapa II	2

ETAPELE GENERALE DE EXECUTIE A LUCRARILOR

ETAPELE GENERALE DE EXECUTIE A LUCRARILOR

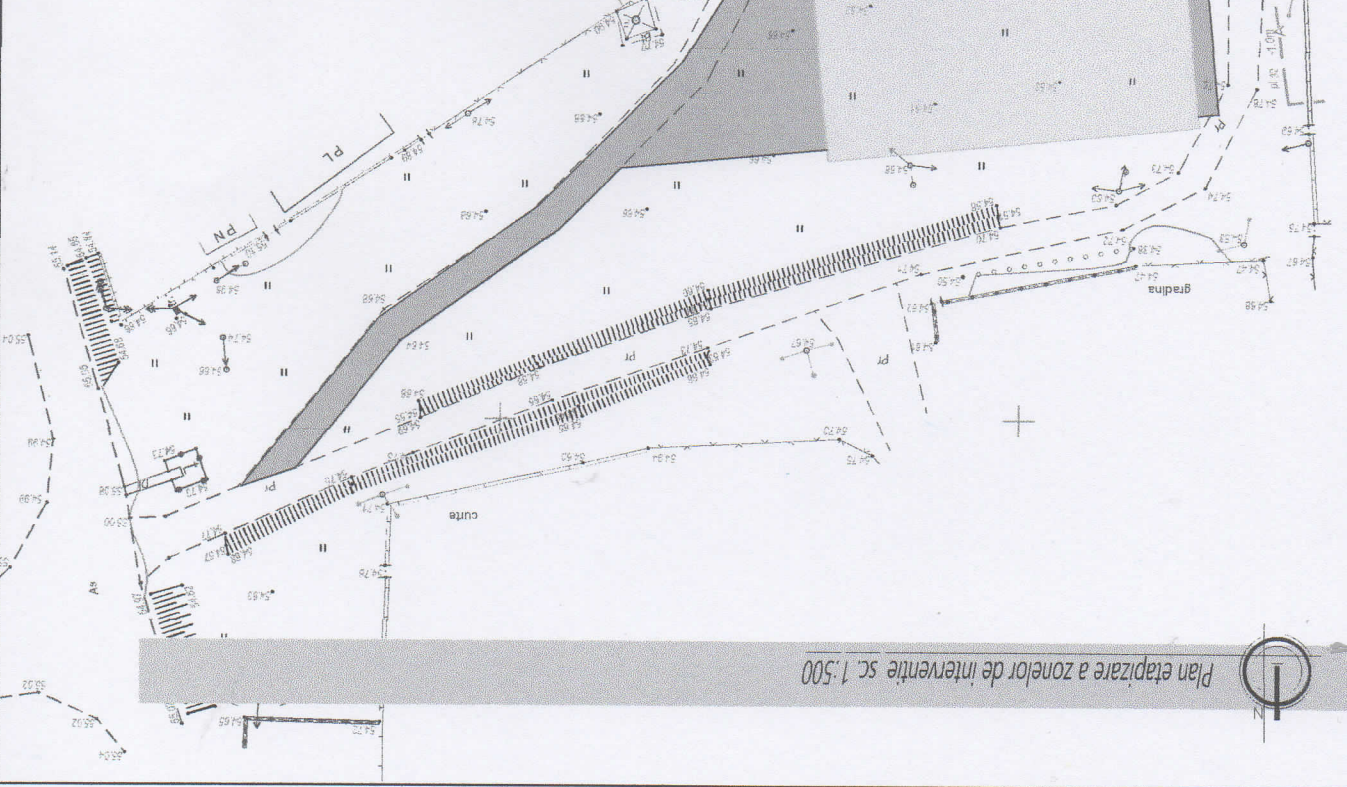

Plan etapizare a zonei de intervenție sc. 1:500


Arhitect		D. Corlăbanu	
Director		C. Golban	
Beneficiar - Finanțator		Finanțator - Municipiul Zăgăreni	
Data		2022	
Arhitect - proiect tehnic: seria P, Nr. 1063, din 14.09.2017			
Plan general sc. 1:500		*GOLBAN COM SRL	
Teren de mîntolbal 20x30 (22x36)		Faza	
Construcția terenului artificial de mîntolbal cu îngrădire metalică (tribune, acces pietonal)		Risc	
		7	

Nr.	Denumirea	Unitate de măsură	Indici
SUPRAFATA TERENURILOR SPORTIVE :			
1	*TEREN pentru FOTBAL 20x32 (22x36)	m.p.	792
2	*SUPRAFETE PAVATE	m.p.	126
3	*TRIBUNE	un.	20
4	*TEREN pentru FOTBAL 30x50 (36x56)	m.p.	
5	*TEREN MULTISPORT 32x18	m.p.	
6	*TRIBUNE	m.p.	
7	*ACCES PIETONAL	m.p.	
8	*SPATIU VERDE AMENAJAT	m.p.	
9	*SCAUNE	m.p.	

INDICIILOR TEHNICO-ECONOMICI

Nr.	Indici	Tip suprafețe	Unitate de măsură	Indici
1	etapa I	Suprafata totala	m.p.	918
		Suprafete gazon artificial	m.p.	792
		Suprafete pavate	m.p.	126
2	etapa II	Suprafata	m.p.	4018.1

ETAPELE GENERALE DE EXECUTIE A LUCRARIILOR

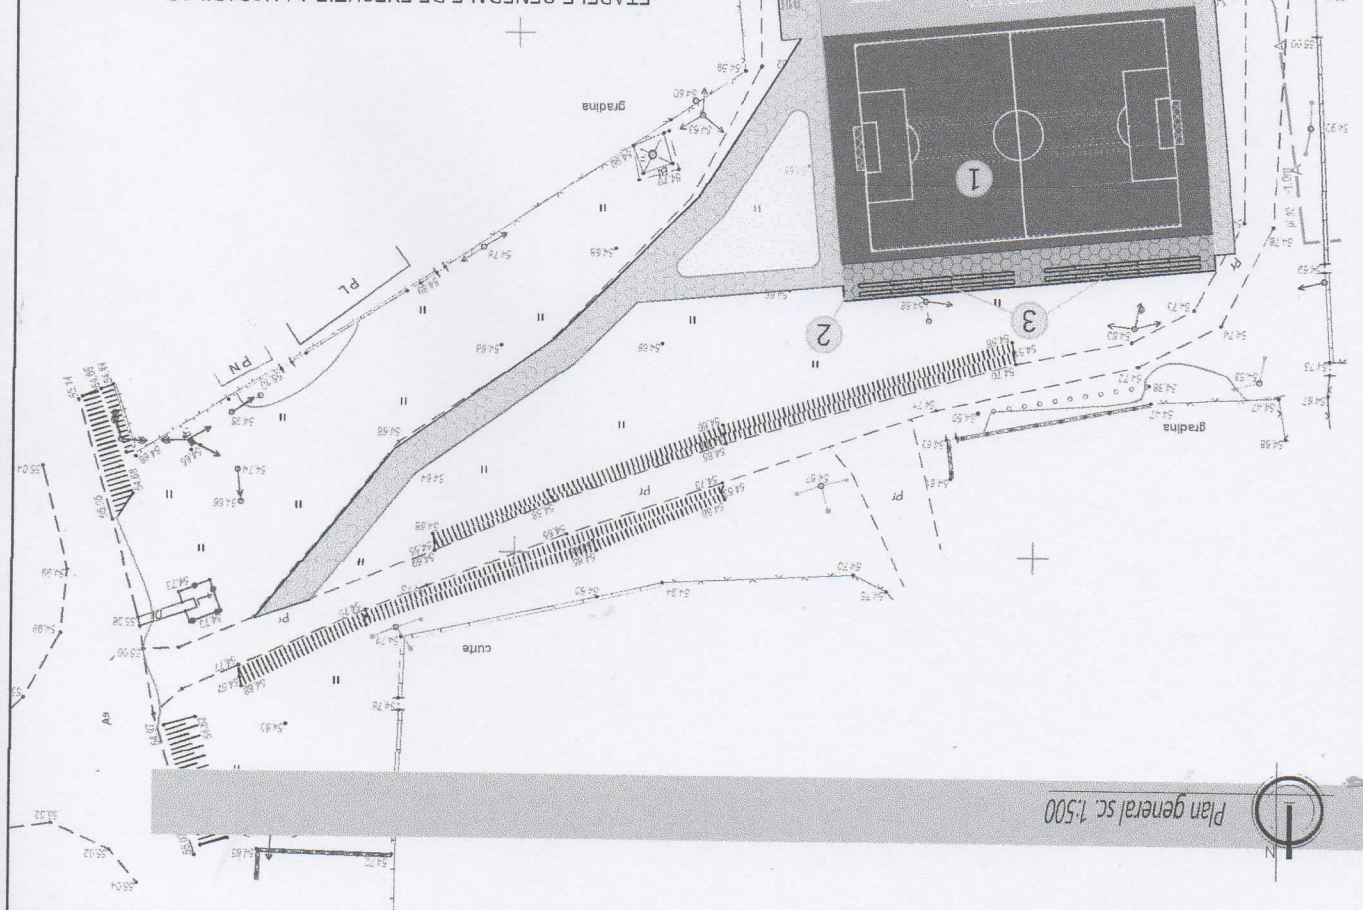


Plan general sc. 1:500



Arhitect - Proiectant: Zagreus		Arhitect: D. Corăbăneanu	
Director: O. Golban		Arhitect: A. Păzaru	
Data:		Arhitect: Tereza	
2022		Faza: PG	
03.03.2022-PG		Teren de minifotbal 20x30 (22x36)	
Plan trăsare sc. 1:500		GOLSIAN COM SRL	

PUNCT DE REPER 2
(colțul gardului existent)

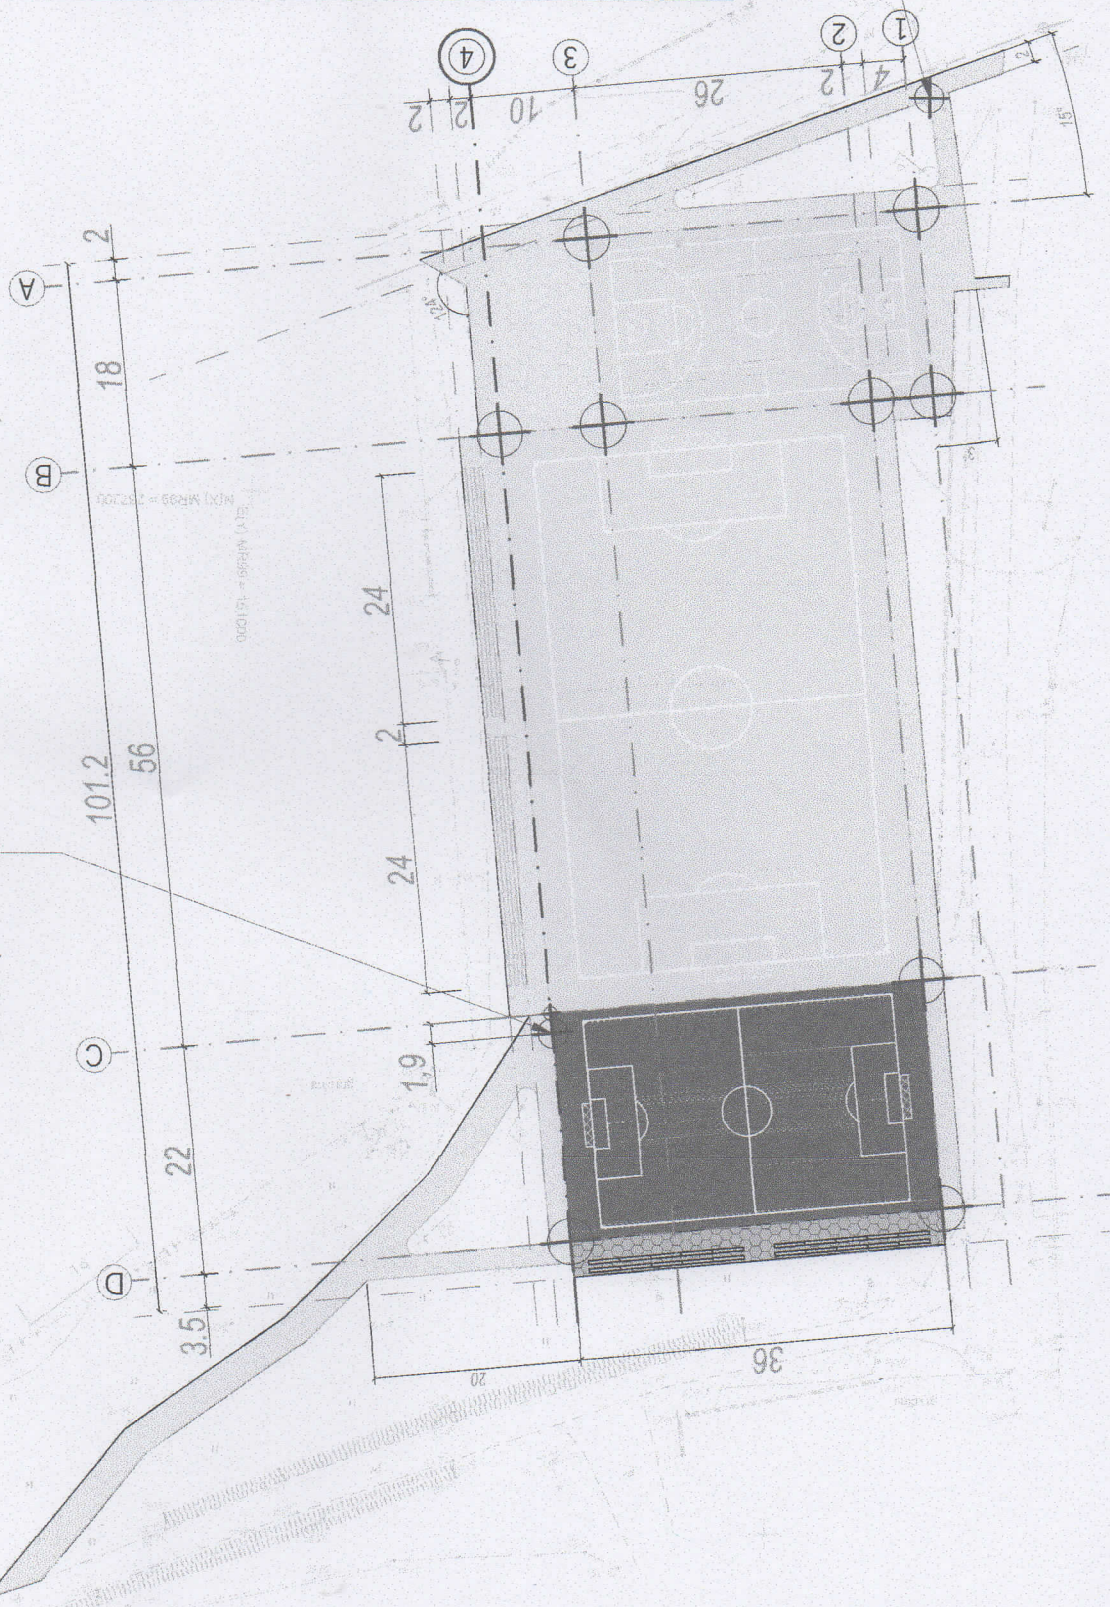

PUNCT DE REPER 1
(colțul gardului existent)


LEGENDA:
 ○ Punct de reper
 — Linia de reper (coincide cu gardul existent)
 ⊕ (colțul gardului existent)

Plan trăsare sc. 1:500





Plan sistematizare verticala sc. 1:250

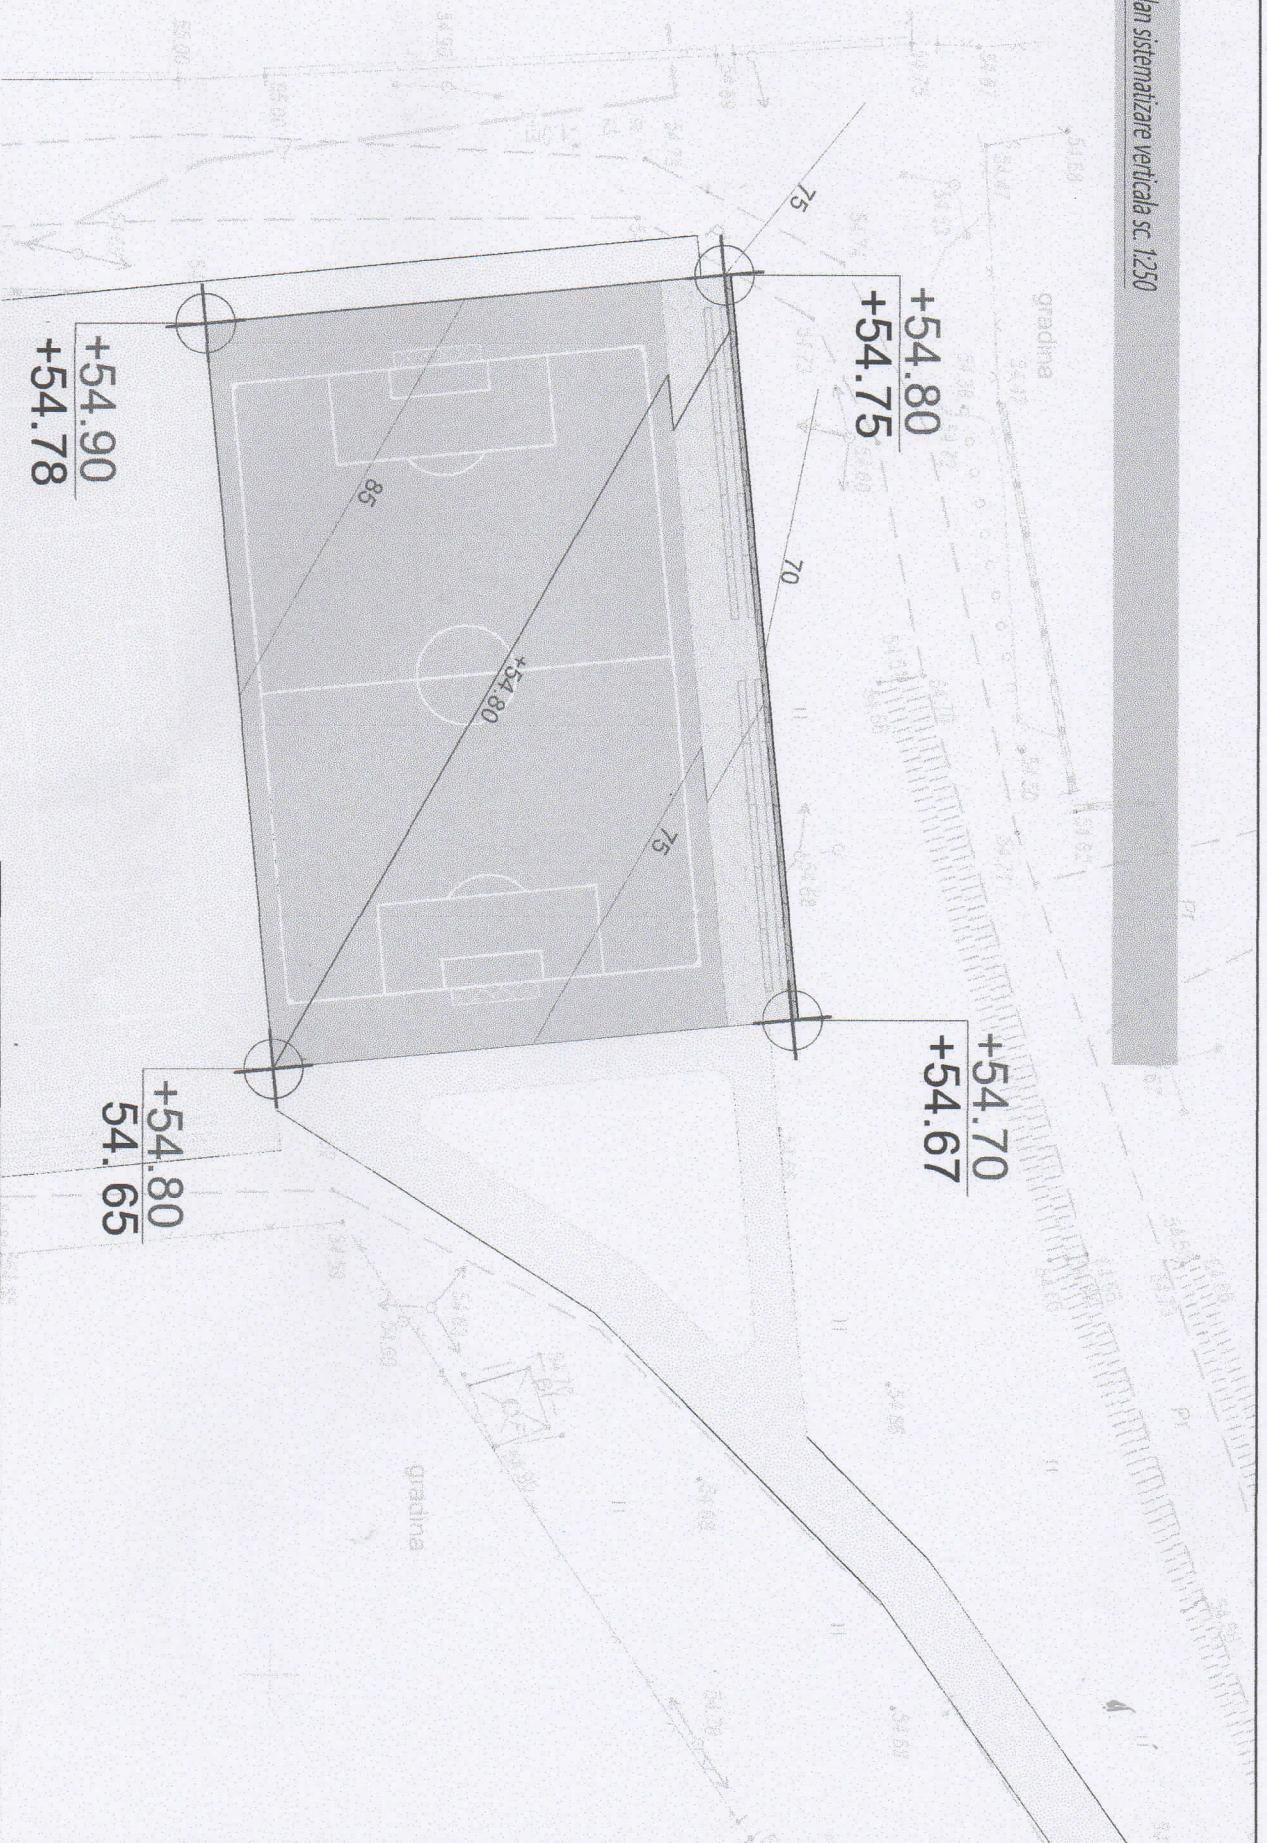

În calitate de date initiale pentru elaborarea proiectului de executie au fost folosite:

1. Certificat de Urbanism Nr. 3 din 29.03.2022
2. Baza topografică a planului general este întocmită conform materialelor ridicării geodezice, prezentate de către "PROGEVINFO" S.R.L.
3. Sistemul de cote - Baltic
4. Cota relativă ± 0.000 corespunde cotei absolute a terenului de joc +54.80.

Titlu: proiect (certificat serie P, Nr. 553, din 14/02/2022)		2022		03.03.2022-96			
Beneficiar: Primaria com. Zăgăreni							
Director	O. Golban	Data					
AP	A. P. Ibraru						
Arhitect	D. Corbăneanu	Teren de minifotbal 20x30 (22386)		Scara			
Arhitect				1:500		7	
		Plan sistematizare verticala sc. 1:250		7		7	
				"GOLSIAN.COM" S.R.L.			