


TEREN MULTIFUNCTIONAL S 1:200  
(Plan marcaj linii de joc)

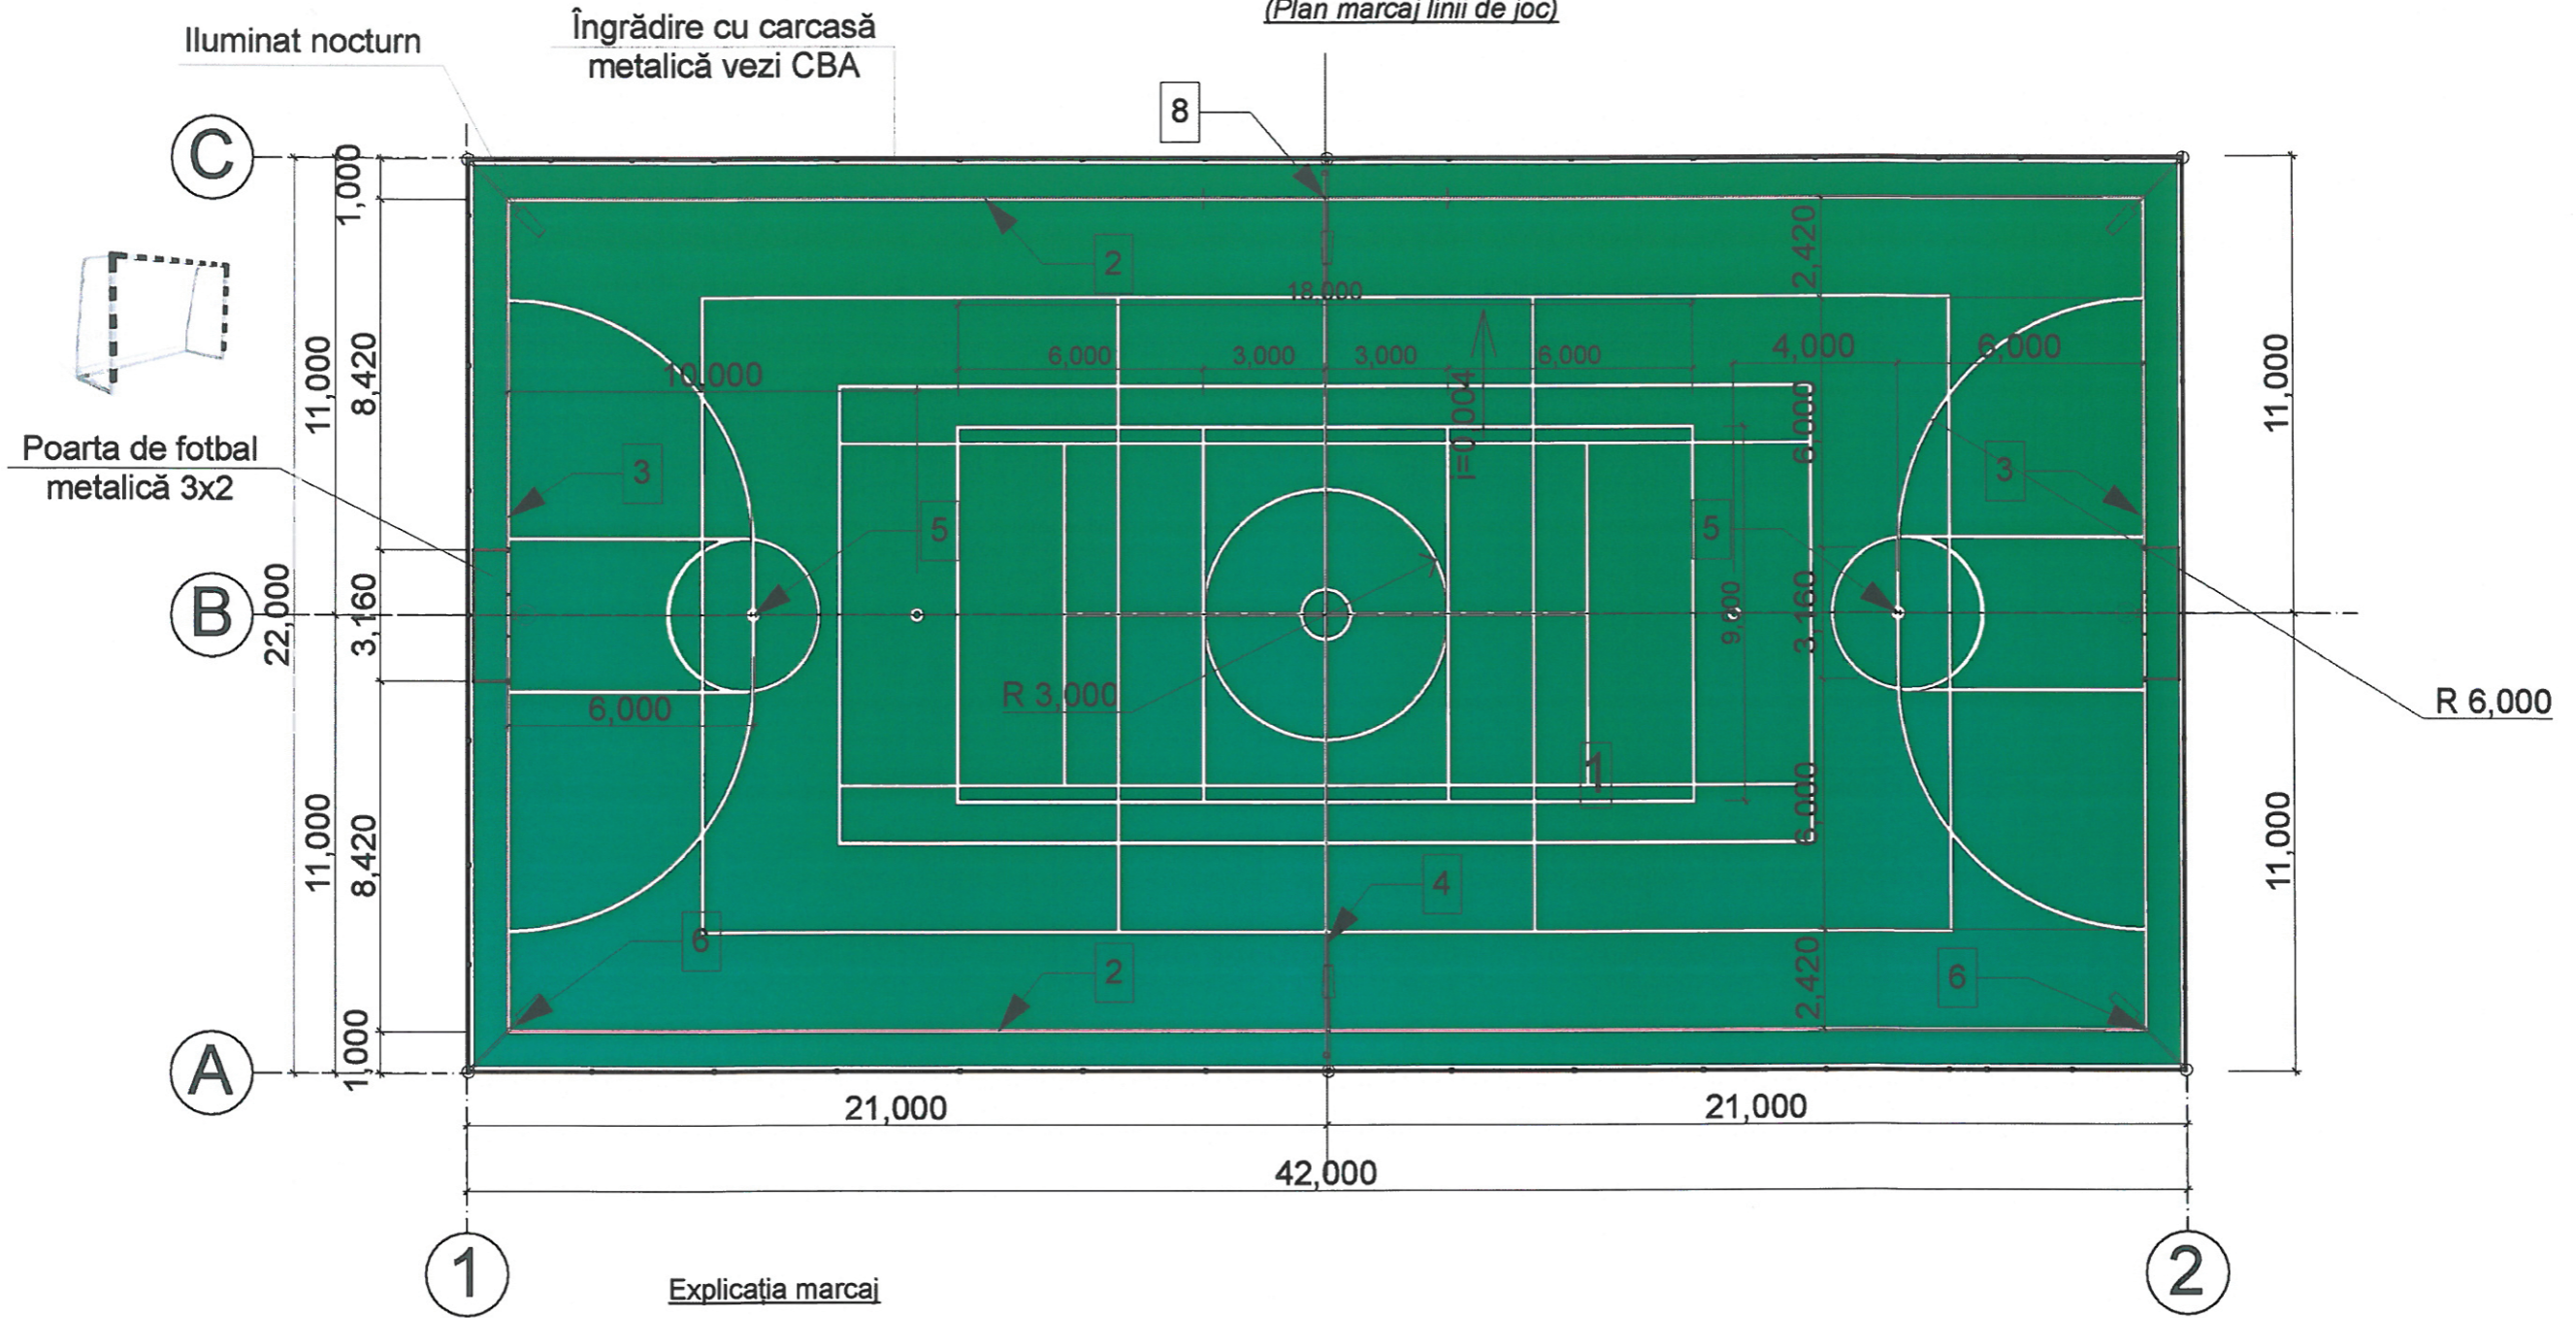

Explicația marcaj

- 1 - Teren de sport multifuncțional - 924,00m<sup>2</sup>
- 2 - Linii laterale
- 3 - linia Porții
- 4 - Linia de centru
- 5 - Cota loviturii de pedeapsă
- 6 - Sector lovitură de colt
- 7 - Zona de securitate
- 8 - Zona jucătorilor de rezervă

Verificator de proiecte 097  
**Tăvăluc Vladimir**  
Domeniile A.2,3  
N. de înregistrare a avizului  
Valabil de la 22.12.2021 până la 22.12.2026

N. Inv.Original  
Semnătura, data  
În schimb N. Inv

**Nota:** Acoperirea artificială, portile de fotbal, marcarea terenului de sport multifuncțional se reprezintă conventional.  
Dimensiunile terenului de sport multifuncțional 42,00x 22,00 m. Latimea liniilor de marcaj maxim 120mm.  
Liniile fac parte din suprafața terenului.  
Lungimea totală a liniilor de marcaj - 620ml



Beneficiar: <b>Primăria Bălăsești,</b> <b>reprezentant Neaga Elena</b>				Nr. 10/03 - 2024 - SAC		
Nume	Semnat	Data	"Teren de sport multifuncțional pe terenul cu nr. cad.: 7416106.047", situat în intravilan, com. Bălăsești, sat. Bălăsești, r-nul Sîngerei.			
AS.P.	Goitu V	03/24	TEREN DE SPORT MULTIFUNCȚIONAL			Faza P
			TEREN DE SPORT MULTIFUNCȚIONAL			Plansa 11
			TEREN MULTIFUNCȚIONAL S 1:200 (Plan marcaj linii de joc)			Planse "ELA HOUSE" S.R.L.