
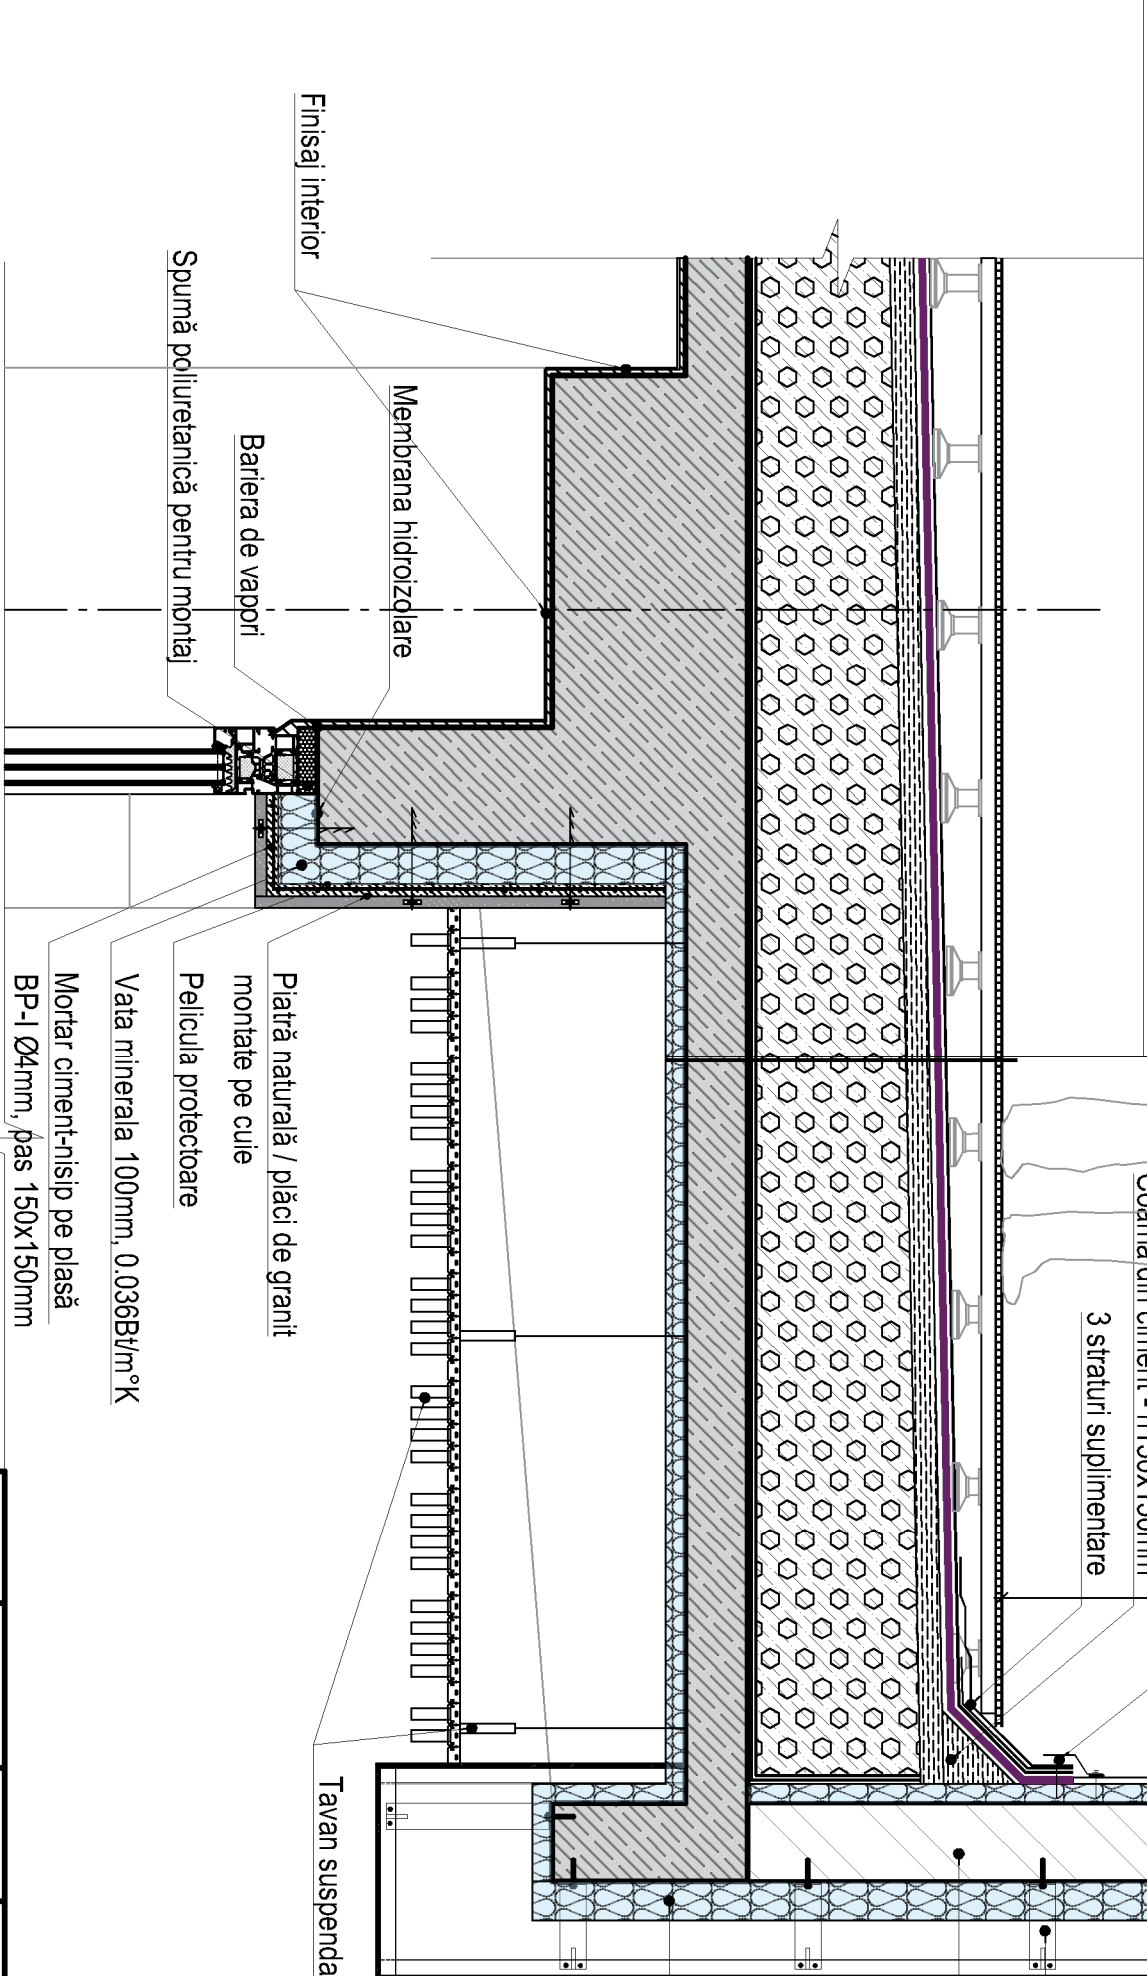


NOD-11
Sc.1:20

Sistem de podele suprainaltate tip "Decking" pe carcasa
Hidroizolație membrană armată din bitum-polimer "IMPER" ITALIA -4.5 mm
Hidroizolație un strat de bitum taiat "IMPERIENE" -2.3 mm
Grund de bitum TechnoNICOL №1
Șapă de mortar M150 armată cu plasa 5BP $\frac{100}{100}$ -50 mm
Termoizolant din polisterol-beton, $\rho=200\text{kg}/\text{m}^3$ (cu inclinare 1.5%) -250...550 mm
Bariera de vapori (analogic TechnoNICOL)
Strat de suport, planșeu b.a.

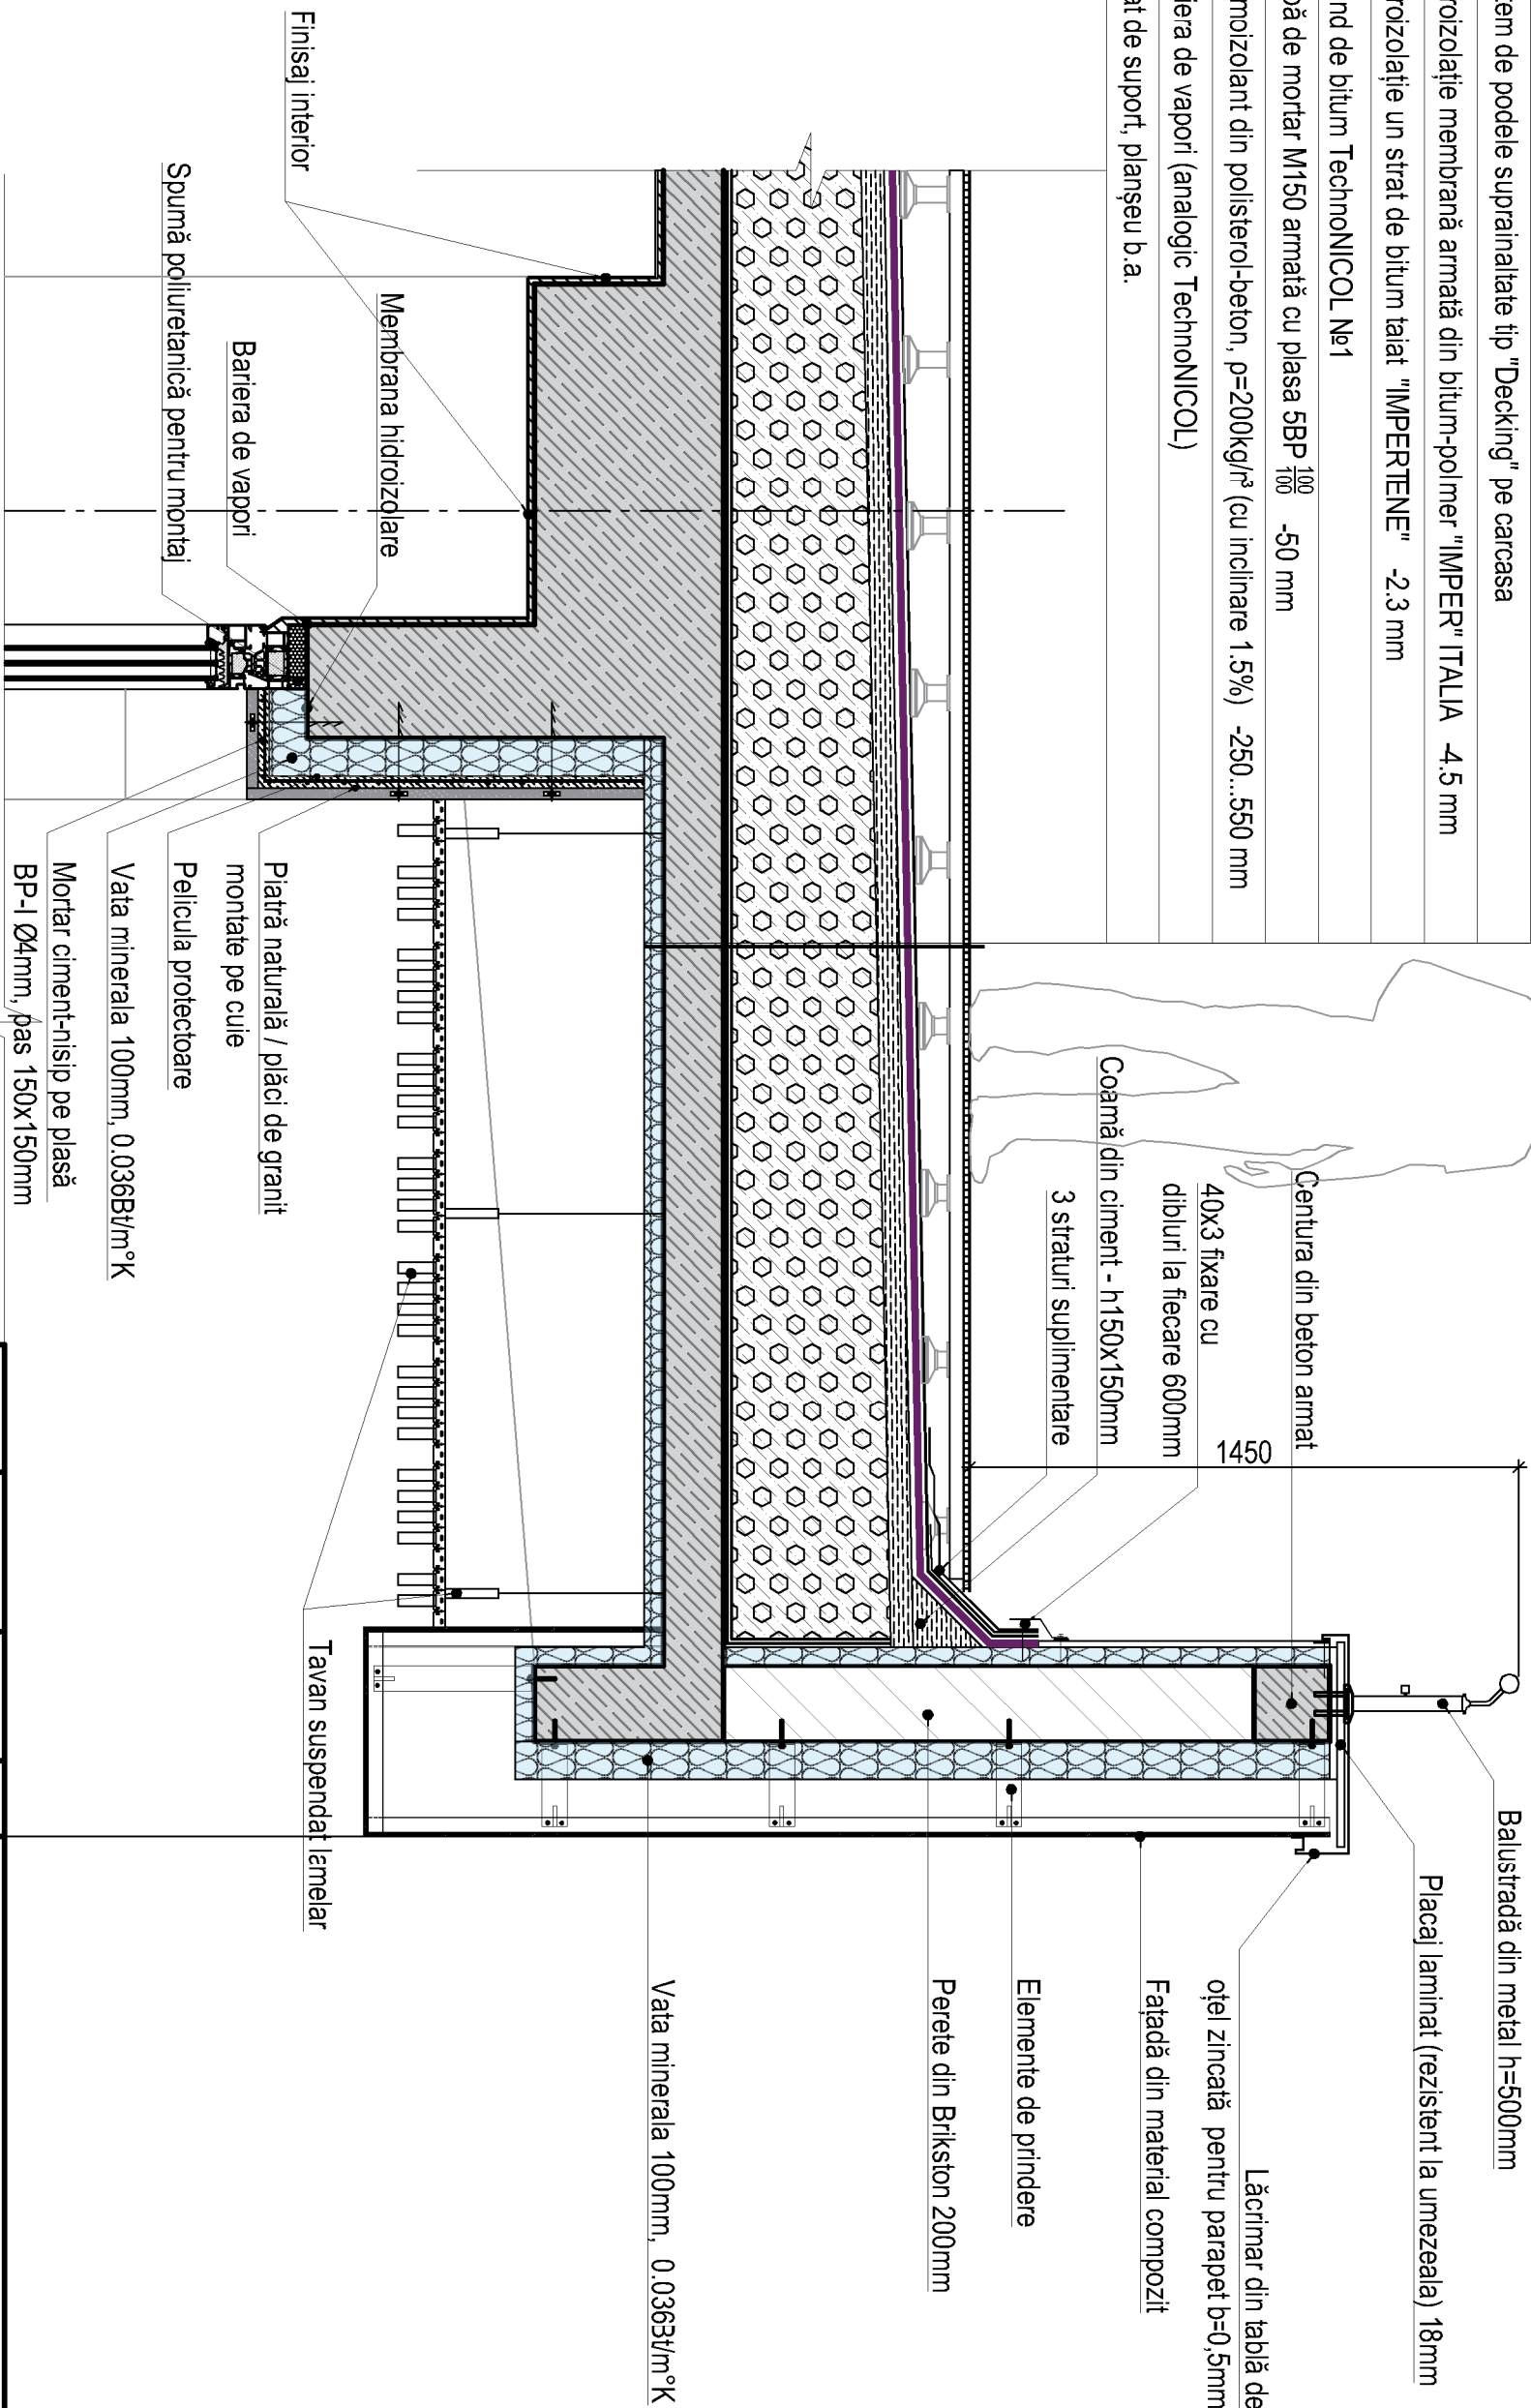

345/21-7-SA				Construirea, în tranșe, a unui ansamblu rezidențial, cu obiective comerciale/preștiri servicii, parcuri auto subterane și parcare auto supraetajată (modificarea documentației de proiect) pe terenul cu nr.cad.0100423.203, 0100423.540, 0100423.541 din mun.Chîșinău, str. Tudor Vladimirescu 1/ 8.		
TRANSA II				Faza	Planșa	Planșe
NOD-11, sc.1:20				PE	64	68