
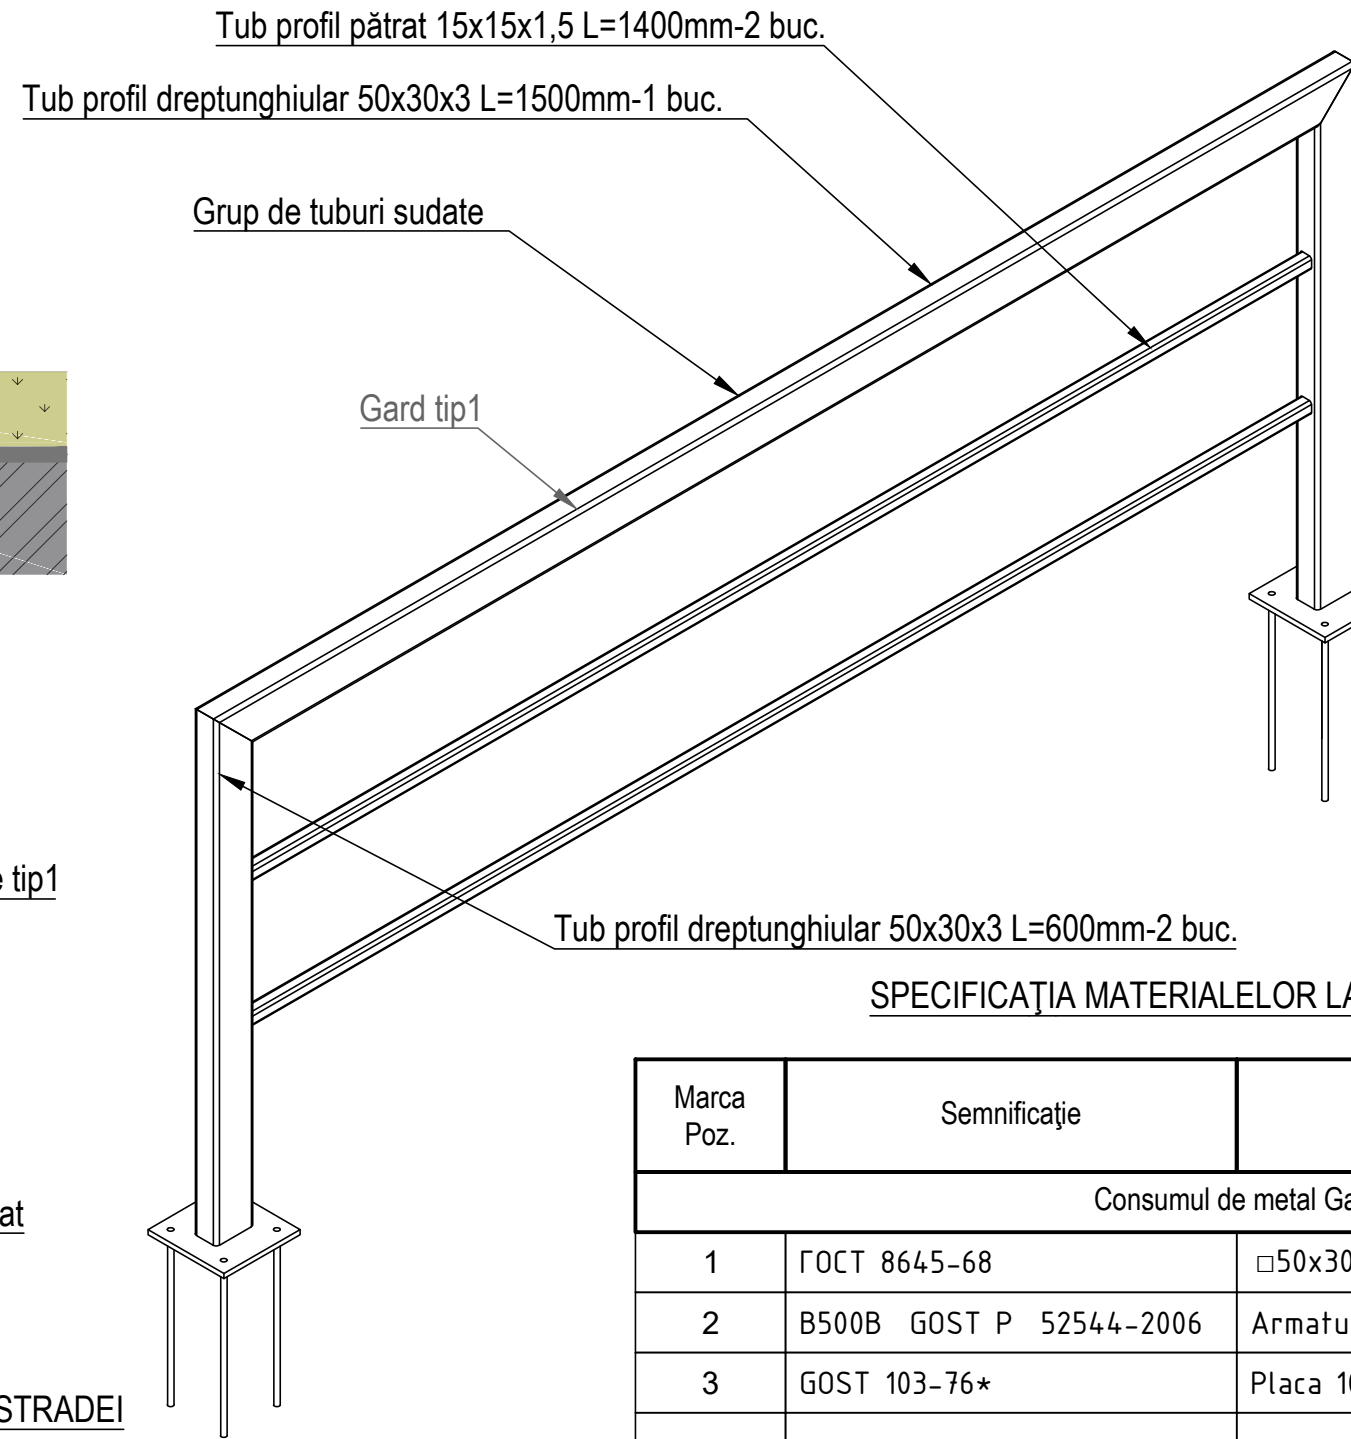


GARD

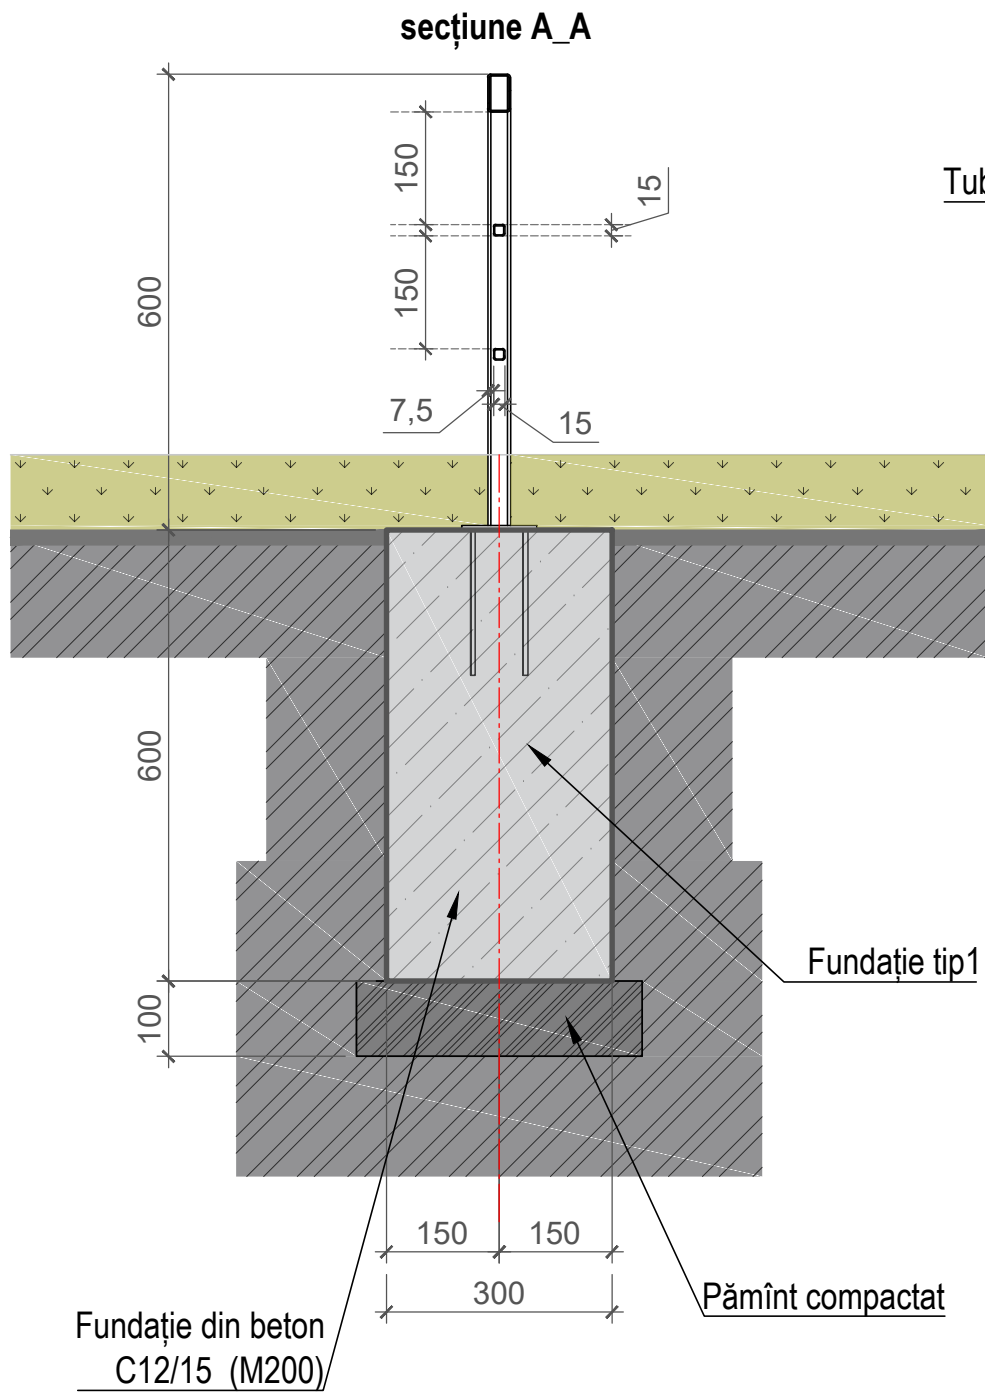

SPECIFICAȚIA MATERIALELOR LA AMENAJAREA BALUSTRADEI

Marca Poz.	Semnificație	Denumirea	Cant. buc.	Masa un.,kg	Notă
Consumul de metal Gard tip 2 (o bucata)					
1	ГОСТ 8645-68	□50x30x3, L=1400mm	1	4,704	3,36kg/ml
2	B500B GOST P 52544-2006	Armatura Ø6x200	8	0,80	0,05kg
3	GOST 103-76*	Placa 100x100x6	2	1	0,5kg

Total metri liniari - 26 bucati

SPECIFICAȚIA MATERIALELOR LA AMENAJAREA BALUSTRADEI

Marca Poz.	Semnificație	Denumirea	Cant. buc.	Masa un.,kg	Notă
Consumul de metal Gard tip 1 (o bucata)					
1	ГОСТ 8645-68	□50x30x3 L=2700mm	1	9,072	3,36kg/ml
2	ГОСТ 8645-68	□15x15x1,5 L=1400mm	2	1,694	0,605kg/ml
3	B500B GOST P 52544-2006	Armatura Ø6x200	8	0,80	0,05kg
	GOST 103-76*	Placa 100x100x6	2	1	0,5kg

Total metri liniari - 27 bucati