# BANCA DE EXTERIOR

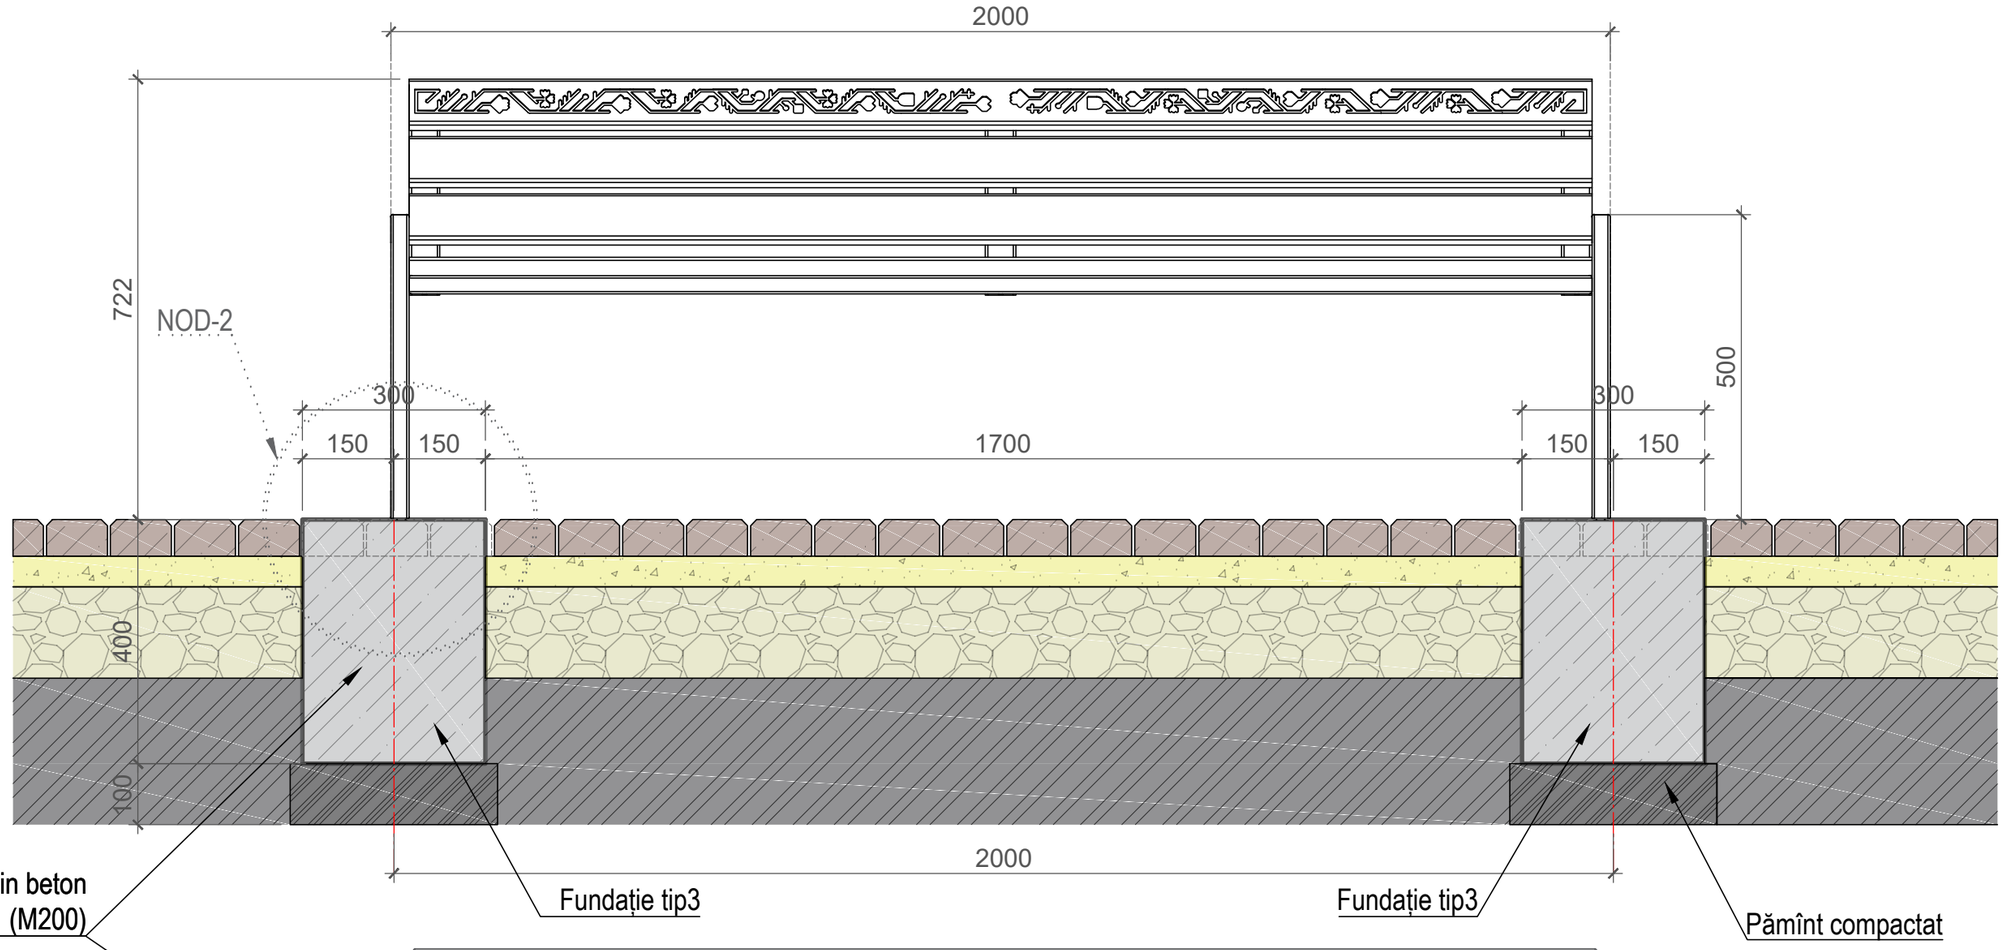


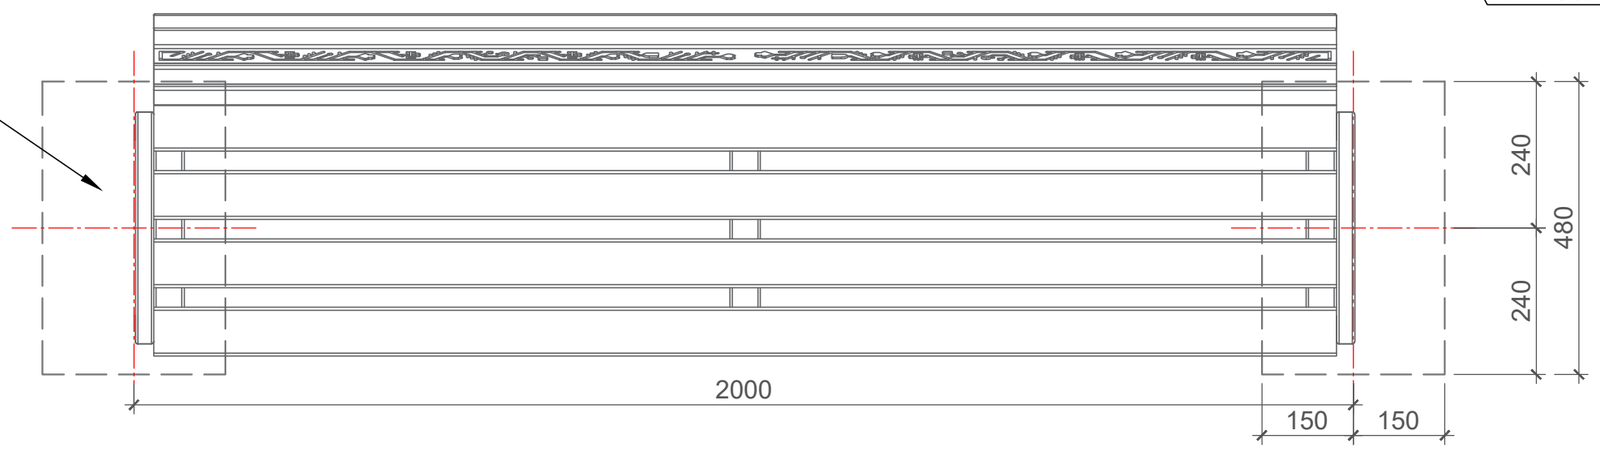


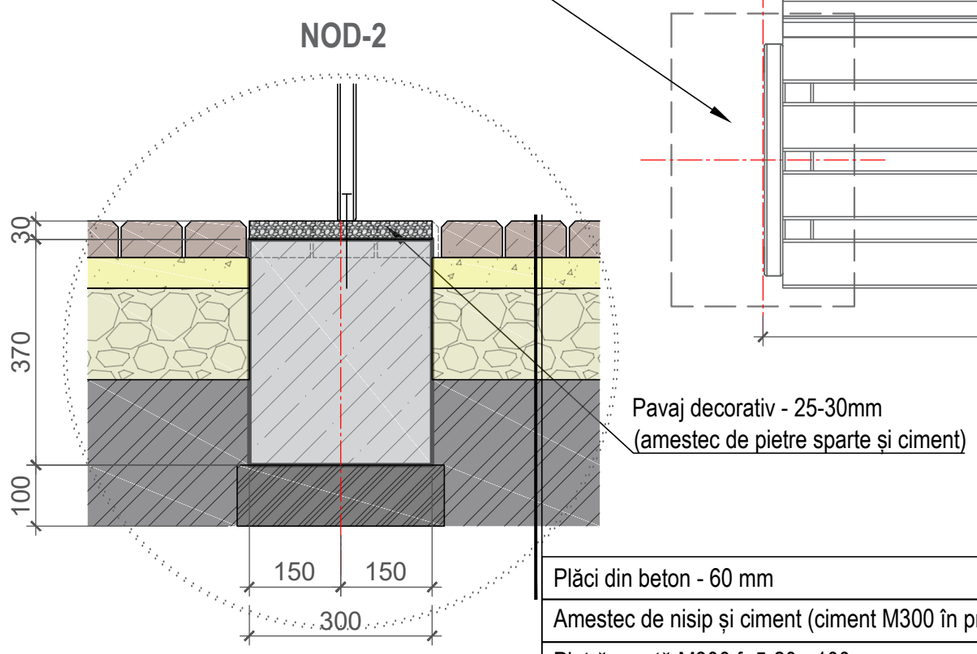


| |
|---|
| Plăci din beton - 60 mm |
| Amestec de nisip și ciment (ciment M300 în proporție 1:5) - 50mm |
| Piatră spartă M300 fr.5-20 -100mm |
| Pământ compactat |