


SCHEMA DE SITUATIE

OBIECTIVUL PROIECTAT

INDICI PRINCIPALI APEDUCT SI CANALIZARE

INDICATII PENTRU MONTAJ

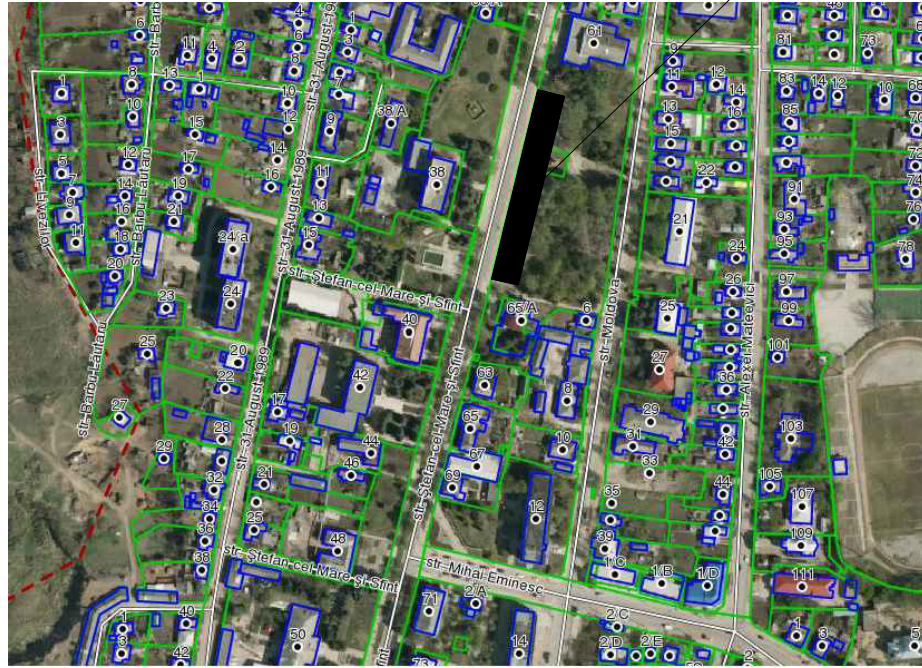

BORDEROU DESENE DE LUCRU

PLAN	DENUMIRE	OBSERVATII
1	Date generale	
2	Plan cu retele de canalizare.Схема установки лотка водоотводного и пескоуловителя	
3	Profil canalizare	
4	Tabela caminelor canalizare	

BORDEROU DOCUMENTATIE DE REFERINTA

MARCAREA	DENUMIREA	OBSERVATII
01/2024-0-Cpl.SU	SPECIFICAREA UTILAJULUI	1 FOI

BORDEROU ACTE A LUCRARILOR LATENTE

N/N n/n	CONTINUTUL ACTELOR
1	PREGATIREA FUNDATIEI SUB TEVI.
2	ERMETIZAREA LOCURILOR DE TRECERE A TEVILOR PRIN PERETII CAMINELOR
3	CONSTRUCTIA CAMINELOR.
4	ASTUPAREA TEVILOR CU BATATORIRE.

Desenele de executie sunt elaborate in corespundere cu normele si regulile in vigoare si asigura criteriile principale ale calitatii reglementate de legea privind calitatea in constructii:

- A - rezistenta si stabilitate;
 B - siguranta in exploatare;
 C - siguranta la foc;
 D - igiena, sanatatea oamenilor, refacerea si protectia mediului inconjurator;
 E - izolatia termica, hidrofuga si economie de energie;
 F - protectie contra zgomotului;
 G - utilizarea sustenabila a resurselor naturale ;

Specialist Principal

Railean D

DENUMIREA SISTEMEI	PRESIUNE NECESARA	DEBIT DE CALCUL			PUTERE INSTALAT LA MOTOR	OBSERVATIE
		m ³ /zi	m ³ /h	l/sec		
APA RECE	-	-	-	-	-	
CANALIZARE	-	-	-	15.0	-	

BORDEROU SETURI PRINCIPALE

MARCAREA	DENUMIREA	OBSERVATII
01/2024-0-Cpl	RETELE EXTERIOARE DE CANALIZARE	

INDICATII GENERALE

INDICATII GENERALE


- PROIECTUL DE ALIMENTARE CU APA SI CANALIZARE ESTE ELABORAT CONFORM:
- SCHIȚEI DE PROIECT ȘI TEMEI DE PROIECTARE, COORDONATĂ CU BENEFICIARUL ȘI ARHITECTUL ȘEF AL COMUNEI.
 - STUDIUL TOPOGRAFIC ELABORAT DE S.C."IGC GEOCAD SERVICE" SRL
 - CERTIFICATUL DE URBANISM PENTRU PROIECTARE NR.4 DIN 12.02.2024, ELIBERAT DE PRIMĂRIA OR.FĂLEȘTI.
 - AVIZULUI ELIBERAT DE CATRE PRIMARIA OR.FALESTI
 - CONECTAREA RIGOLELOR DE CANALIZARE PLUVIALA SE VA EXECUTA IN CANALIZAREA PLUVIALA CU D400MM DIN STR.STEFAN CEL MARE
 - RIGOLELE DE CANALIZARE PLUVIALA SUNT EXECUTATE IN COMPARTIMENTUL SA IN PROIECT SE PREVEDE CONECTAREA RIGOLELOR PROIECTATE LA RETEAUA EXISTENTA DE CANALIZARE PLUVIALA

- EXECUTAREA LUCRARILOR DE CONSTRUCTIE A RETELOR EXTERIOARE DE CANALIZARE SE REALIZEAZA CONFORM СНиП 3.05.04-85; NCM A.08.02-2014 "SECURITATEA SI SANATATEA MUNCII IN CONSTRUCTII".
- RETELELE EXTERIOARE DE CANALIZARE PLUVIALA SE INDEPLINESC DIN TEVI "PVC", SN4.
- PINA A INCEPE LUCRARILE DE TERASIERE, SE VA INVITA REPREZENTANTII ORGANIZATIILOR, CARE EXPLUATEAZA RETELELE INGENERESTI, PENTRU TRASAREA LOCURILOR DE INTERSEC-TIE CU RETELELE DE CANALIZARE PROIECTATE.
- PENTRU FINTINILE DE CANALIZARE PLUVIALA DIN ELEMENTE DIN BETON ARMAT DE PREVAZUT MASURI ADAUGATOARE PENTRU ASIGURAREA REZISTENTEI IN CONFORMITATE CU SERIA 902-9-1, ED. VII; VIII SI SERIA 901-9-8, ED. IV; VIII.
- BENEFICIARUL ESTE OBLIGAT INAINTE DE A INCEPE LUCRARILE DE CONSTRUCTII:
 - PENTRU AMPLASAREA PE TEREN A COMUNICATIILOR INGENERESTI DE MONTAJ, DE PRIMIT DE LA EXECUTOR REPERELE LEGATE DE ELEMENTELE DE CONSTRUCTIE A OBIECTIVULUI CU INTOCMIREA ACTULUI DE PRIMIRE SI PREDARE (СНиП 3.01.03-84); 3.01.03-84);
 - DE PRIMIT INVOIRE LA INCEPEREA LUCRARILOR DE EXCAVAGARE IN ORDINEA STABILITA;
 - DUPA MONTAREA COMUNICATIILOR INGENERESTI, PINA LA ASTUPAREA LOR, ESTE NECESAR DE INDEPLINIT RIDICAREA TOPOGRAFICA DE EXECUTARE A PROIECTULUI (СНиП 3.01.03-84)


LISTA GENURILOR DE LUCRARI PENTRU CARE SUNT NECESARE "ACTELE DE EXAMINARE A LUCRARILOR LATENTE"

- A INCERCARILOR PREALABILE ALE CONDUCTELOR DE CANALIZARE;
- COMPACTAREA SOLULUI DE ACOPERIRE A CONDUCTELOR;
- PREGATIREA FUNDATIILOR PENTRU CONDUCTE;
- ETANSARE A IMBINARILOR CAP LA CAP;
- ETANSARE A LOCURILOR DE TRECERE A CONDUCTELOR PRIN PERETII CAMINELOR;
- A INCERCIARILOR LA ETANSEITATER CONDUCTELOR DE APA FARA PRESIUNE.

Beneficiar :Primăria or.Fălești		Certificat de Urbanism Nr.4 din 12.02.2024	
		Sp.prin.AC Railean D.Cert. seria 2021-P,Nr.0728 din 27.04.2021	
01/2024-0-Cpl			
Reabilitarea și amenajarea scuarului parcului central din str. Ștefan cel Mare din orașul Fălești, num. cadastral 4301223195			
		Retele exterioare canalizare pluviala	
		faza	plansa
		PE	1
		Date Generale	
		"Cadproiect Gis" SRL	
mod.	Nr.sec.	plansa	Nr.docum.
			semn.
			data
Sp.prin.AC	Railean D.		03.24
Elaborat	Railean D.		03.24

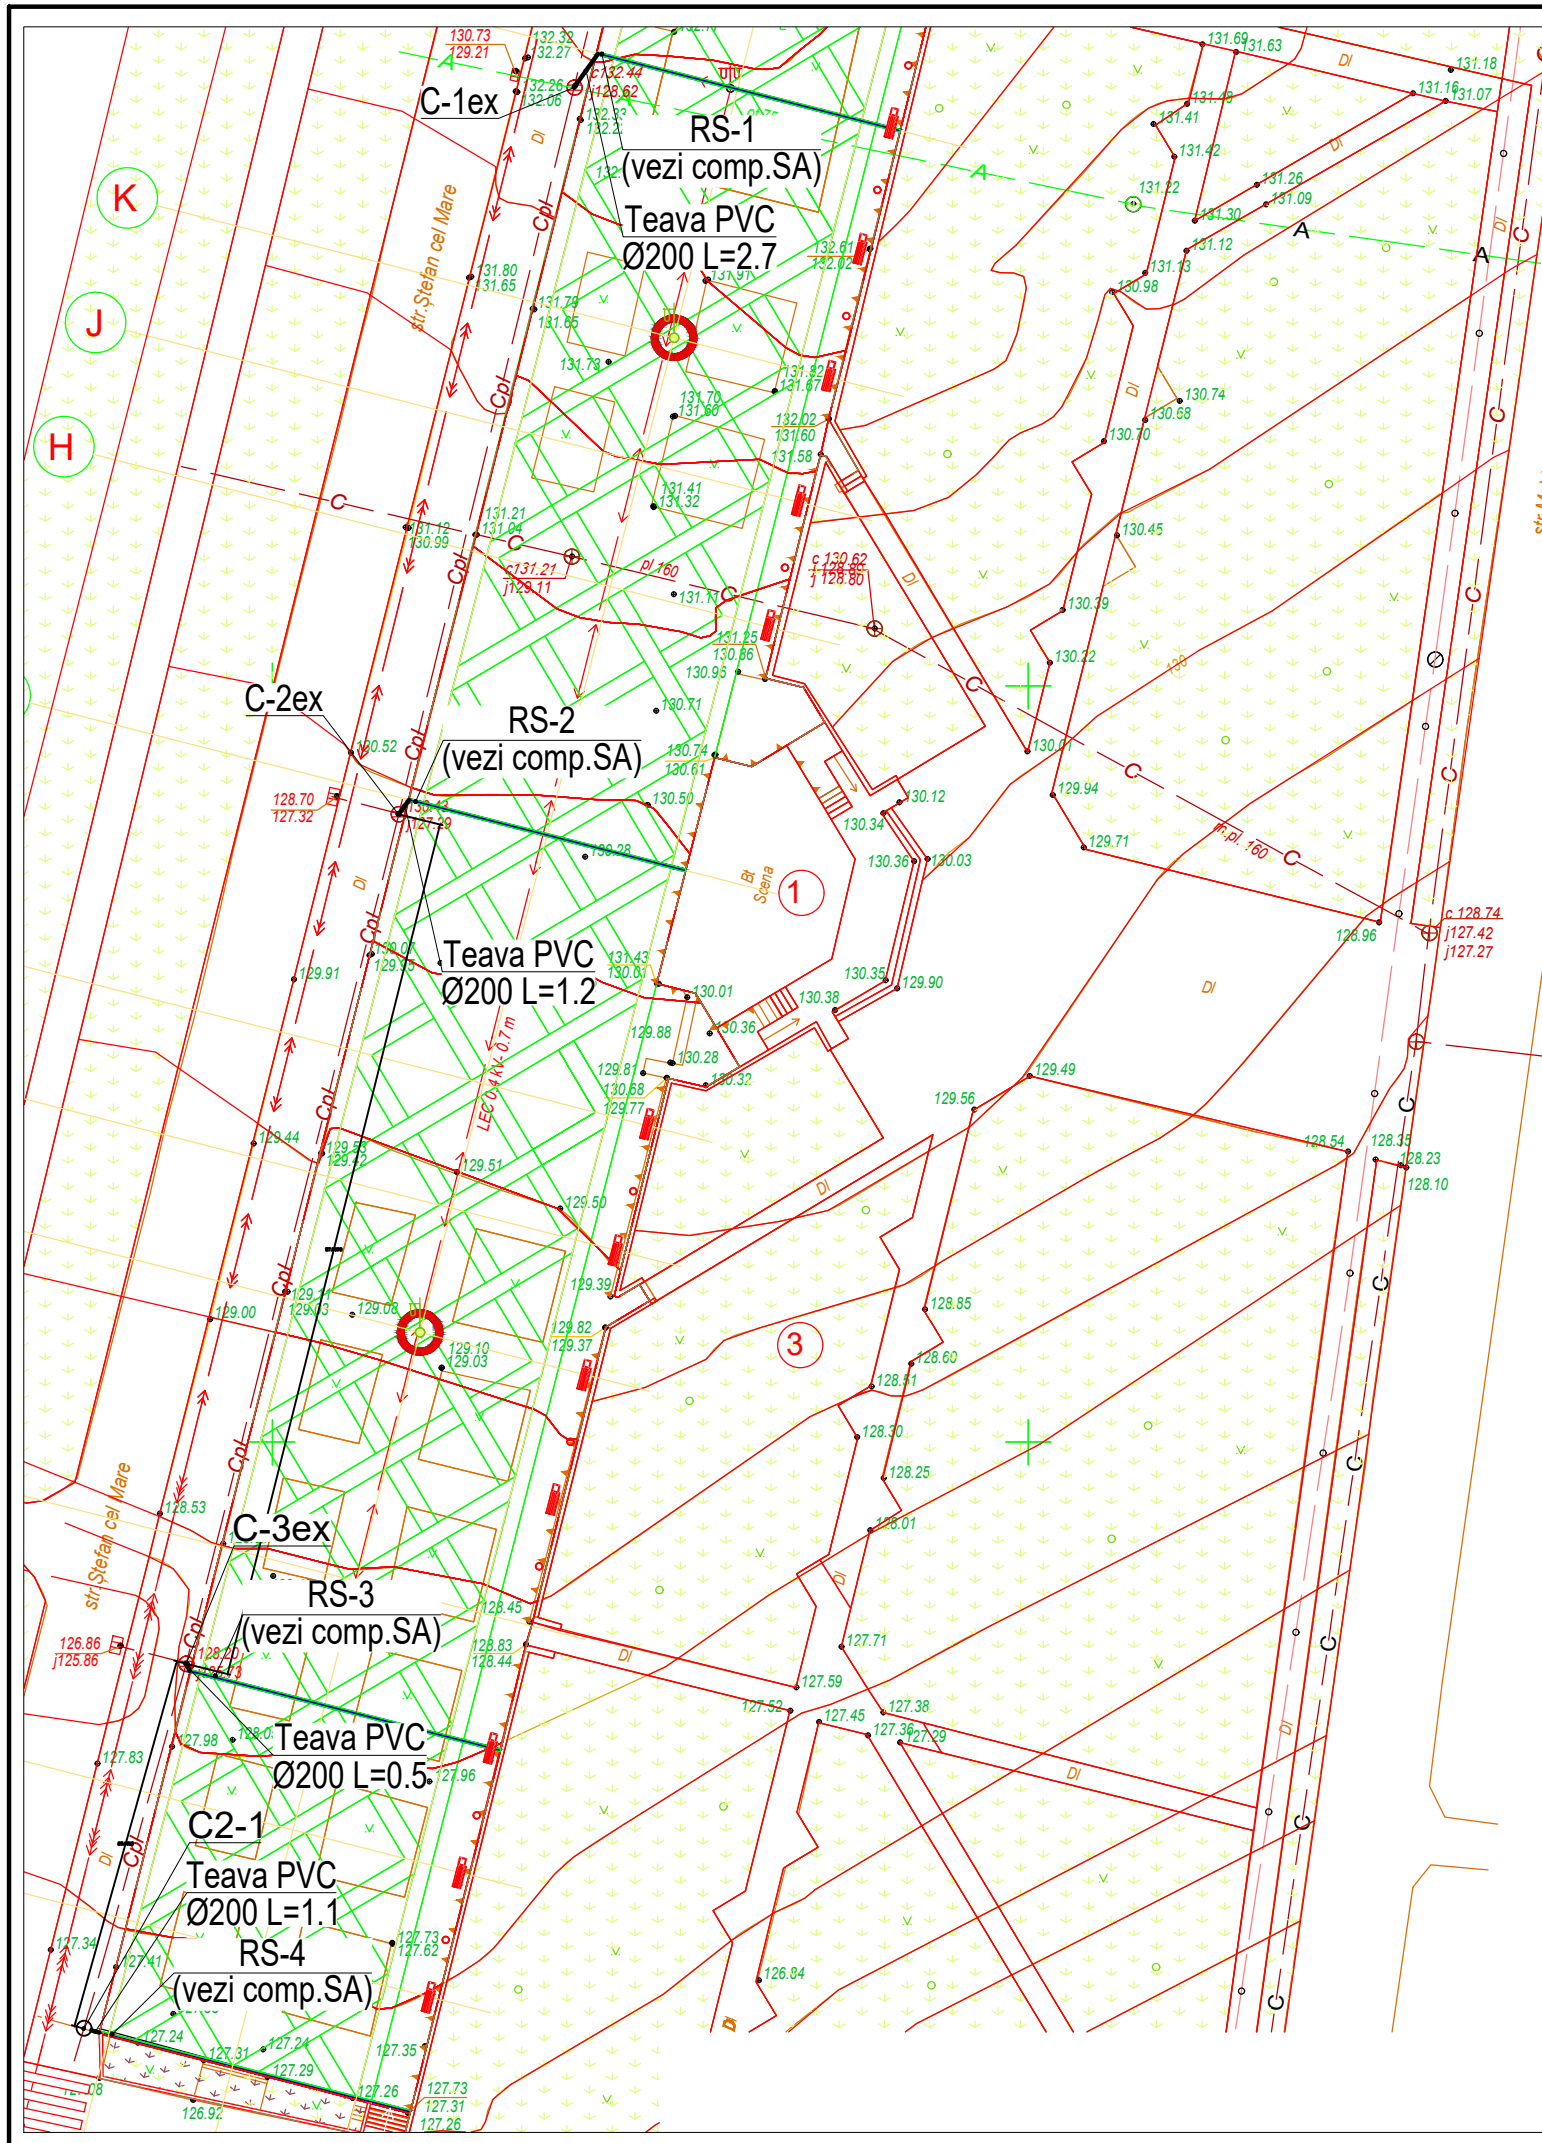

						01/2024-0-Cpl			
						Reabilitarea și amenajarea scuarului parcului central din str. Ștefan cel Mare din orașul Fălești, num. cadastral 4301223195			
mod.	Nr.sec.	plansa	Nr.docum.	semn.	data	Retele exterioare canalizare pluviala	faza	plansa	planse
							PE	2	
Sp.prin.AC	Railean D.	<i>[Signature]</i>			03.24	Plan cu rețele de canalizare pluviala	"Cadproiect Gis" SRL		
Elaborat	Railean D.	<i>[Signature]</i>			03.24				

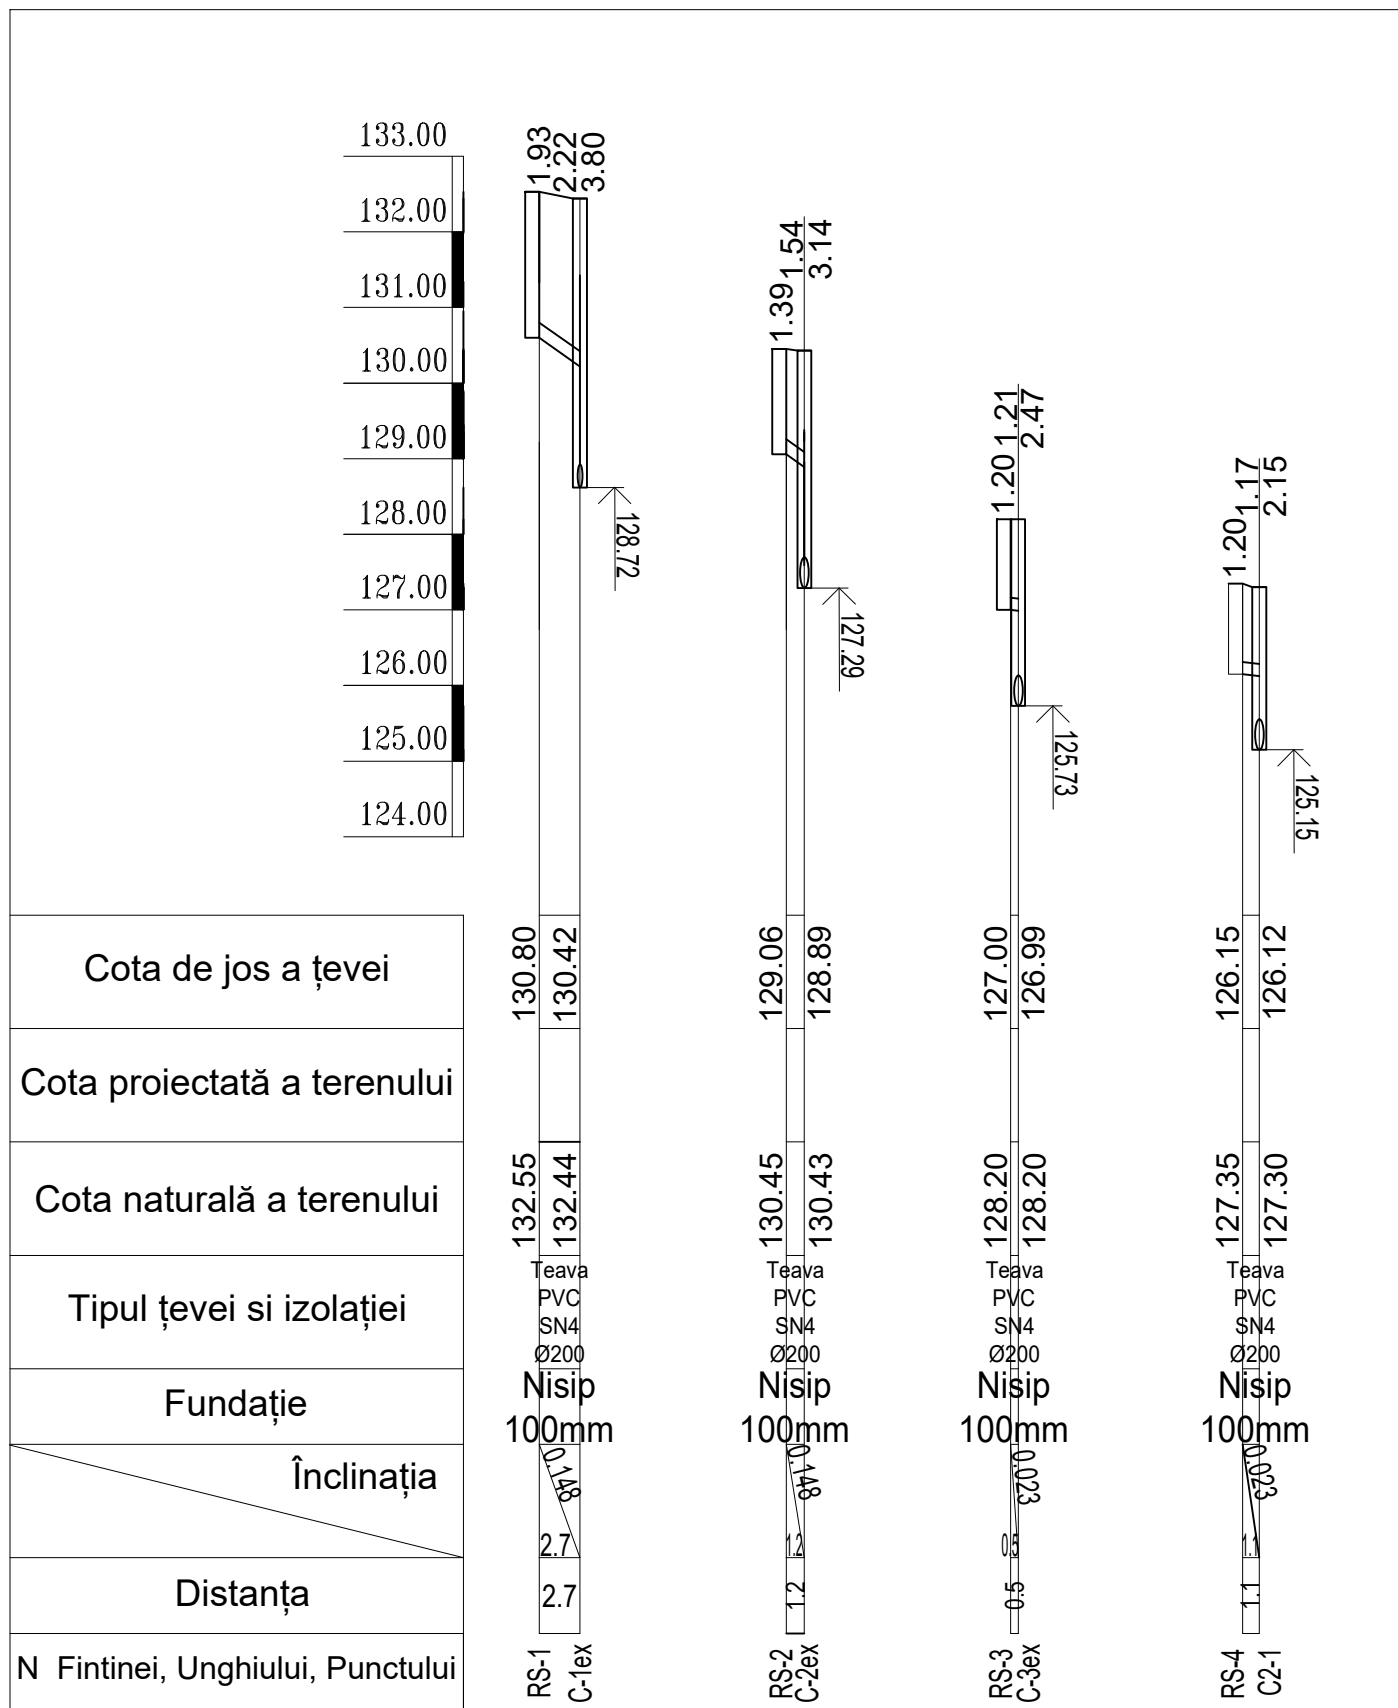

01/2024-0-Cpl					
Reabilitarea și amenajarea scuarului parcului central din str. Ștefan cel Mare din orașul Fălești, num. cadastral 4301223195					
mod.	Nr.sec.	plansa	Nr.docum.	semn.	data
Retele exterioare canalizare pluviala			faza	plansa	planse
Sp.prin.AC			PE	3	
Elaborat			"Cadproiect Gis" SRL		

marca fintinei dupa conditiile de teren	tip capac												
I	Л	1	-	1	-	1	1	-	-	1	1	1	C1-04

Borderou elemente din beton armat
Fintini de canalizare (seria 3,900-3)

Marca elemente	Cantitatea	Volum beton, m ³	
		1 buc.	In total
KЦД-10	1	0,18	0,18
KЦП1-10-1	1	0,10	0,10
KЦ-10-9	1	0,24	0,24
KЦ-10-6	1	0,16	0,16
KЦO-1	1	0,02	0,02
KЦ-7-3	1	0,05	0,05
In total, m ³			0,75

01/2024-0-Cpl					
Reabilitarea și amenajarea scuarului parcului central din str. Ștefan cel Mare din orașul Fălești, num. cadastral 4301223195					
mod.	Nr.sec.	plansa	Nr.docum.	semn.	data
Retele exterioare canalizare pluviala			faza	plansa	planse
Sp.prin.AC			PE	4	
Elaborat			"Cadproiect Gis" SRL		

NN fintinei dupa plan	NN fintinei dupa proiect. tipic	adincimea co- mpleta dupa dupa profil	grosimea jgheabului	inaltimea partii de luc- ru fintinei,Hp	inaltimea gitului ,ha	diametrul fintinei	volumul de beton (total),m ³	volumul de beton(jgheab),m ³
C2-1	⊙	2150	300	1500	350	1000	0,88	0,36

Denumirea si caracteristica tehmica a instalatiilor. Uzina producatoare (pentru utilajul importat tara-firma)	Tip, marca utilajului. Indicarea documentului si numarul plansei	Unitate de masura	Cantitatea
---	--	-------------------	------------

CANALIZARE

1	Teava PVC SN4	Ø200	m	8.0
2	CONECTAREA IN RETEAUA EXIST	Ø400	buc	4

01/2024-0-Cp SU					
Reabilitarea și amenajarea scuarului parcului central din str. Ștefan cel Mare din orașul Fălești, num. cadastral 4301223195					
mod.	Nr.sec.	plansa	Nr.docum.	semn.	data
Sp.prin.AC	Railean D.	<i>Railean D.</i>	03.24		
Elaborat	Railean D.	<i>Railean D.</i>	03.24		
Retele exterioare canalizare pluviala			faza	plansa	planse
Specificatia utilajului			PE	1	
			"Cadproiect Gis" SRL		