
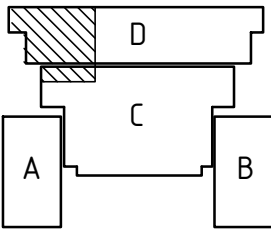


Plan Subsol in axele 2-9 si I-M

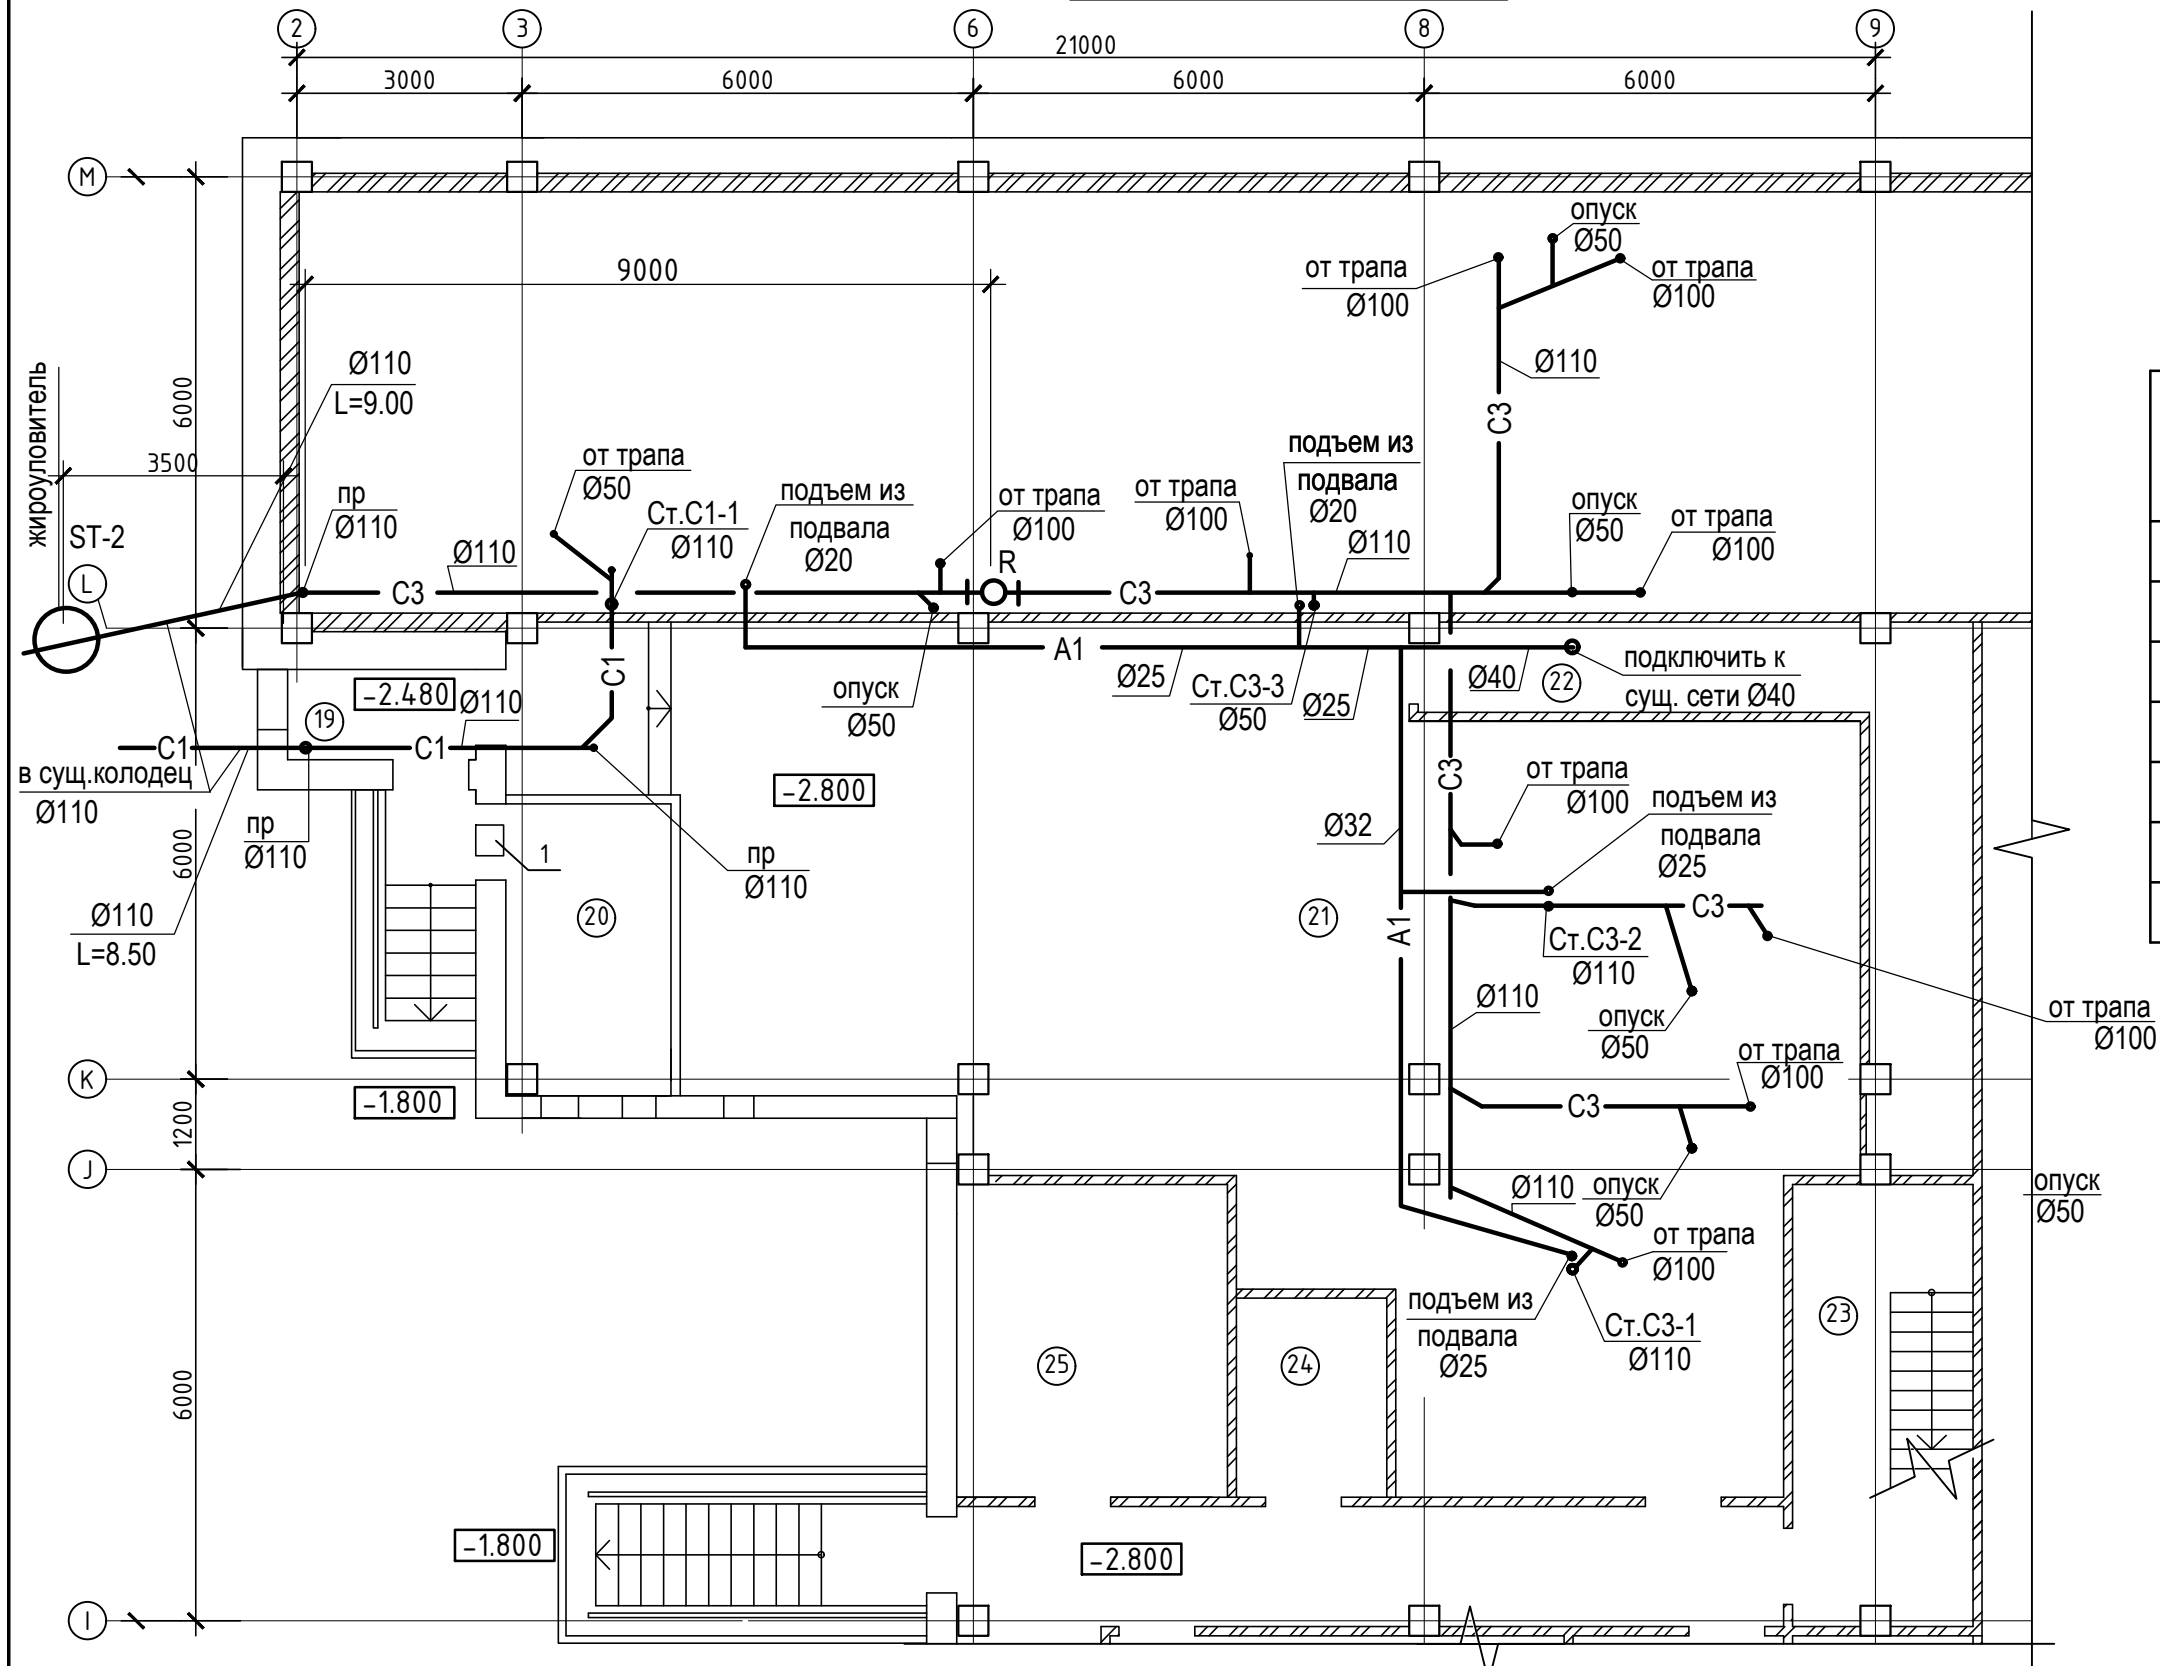

Explicatia incaperilor

Nr. pe plan	Denumire	Suprafata, m ²
19	Antreu	3.00
20	Incapere tehnica	8.54
21	Incapere tehnica	133.83
22	Incapere tehnica	17.01
23	Casa scarii	14.11
24	Incapere tehnica	5.30
25	Incapere tehnica	14.98

Beneficiar: Directia Învățămînt Tineret si Sport al primariei mun. Bălți

15/19-RAC

Reparația capitală în cantina a cladirii Liceul Teoretic "B.P. Hajdău" din str. Cehov,19, mun.Bălți.

Funcția	Numele	Semnat.	Data
Sp.prin.	Sunsurova		07.19
Elaborat	Sunsurova		07.19

Bloc D

Faza	Planșa	Planșe
PE	2	

Plan Subsol in axele 2-9 si I-M

SRL "Diarse-Tehnic"
Licența seria A MMII nr. 042145
din 11.06.13 or. Chișinău