




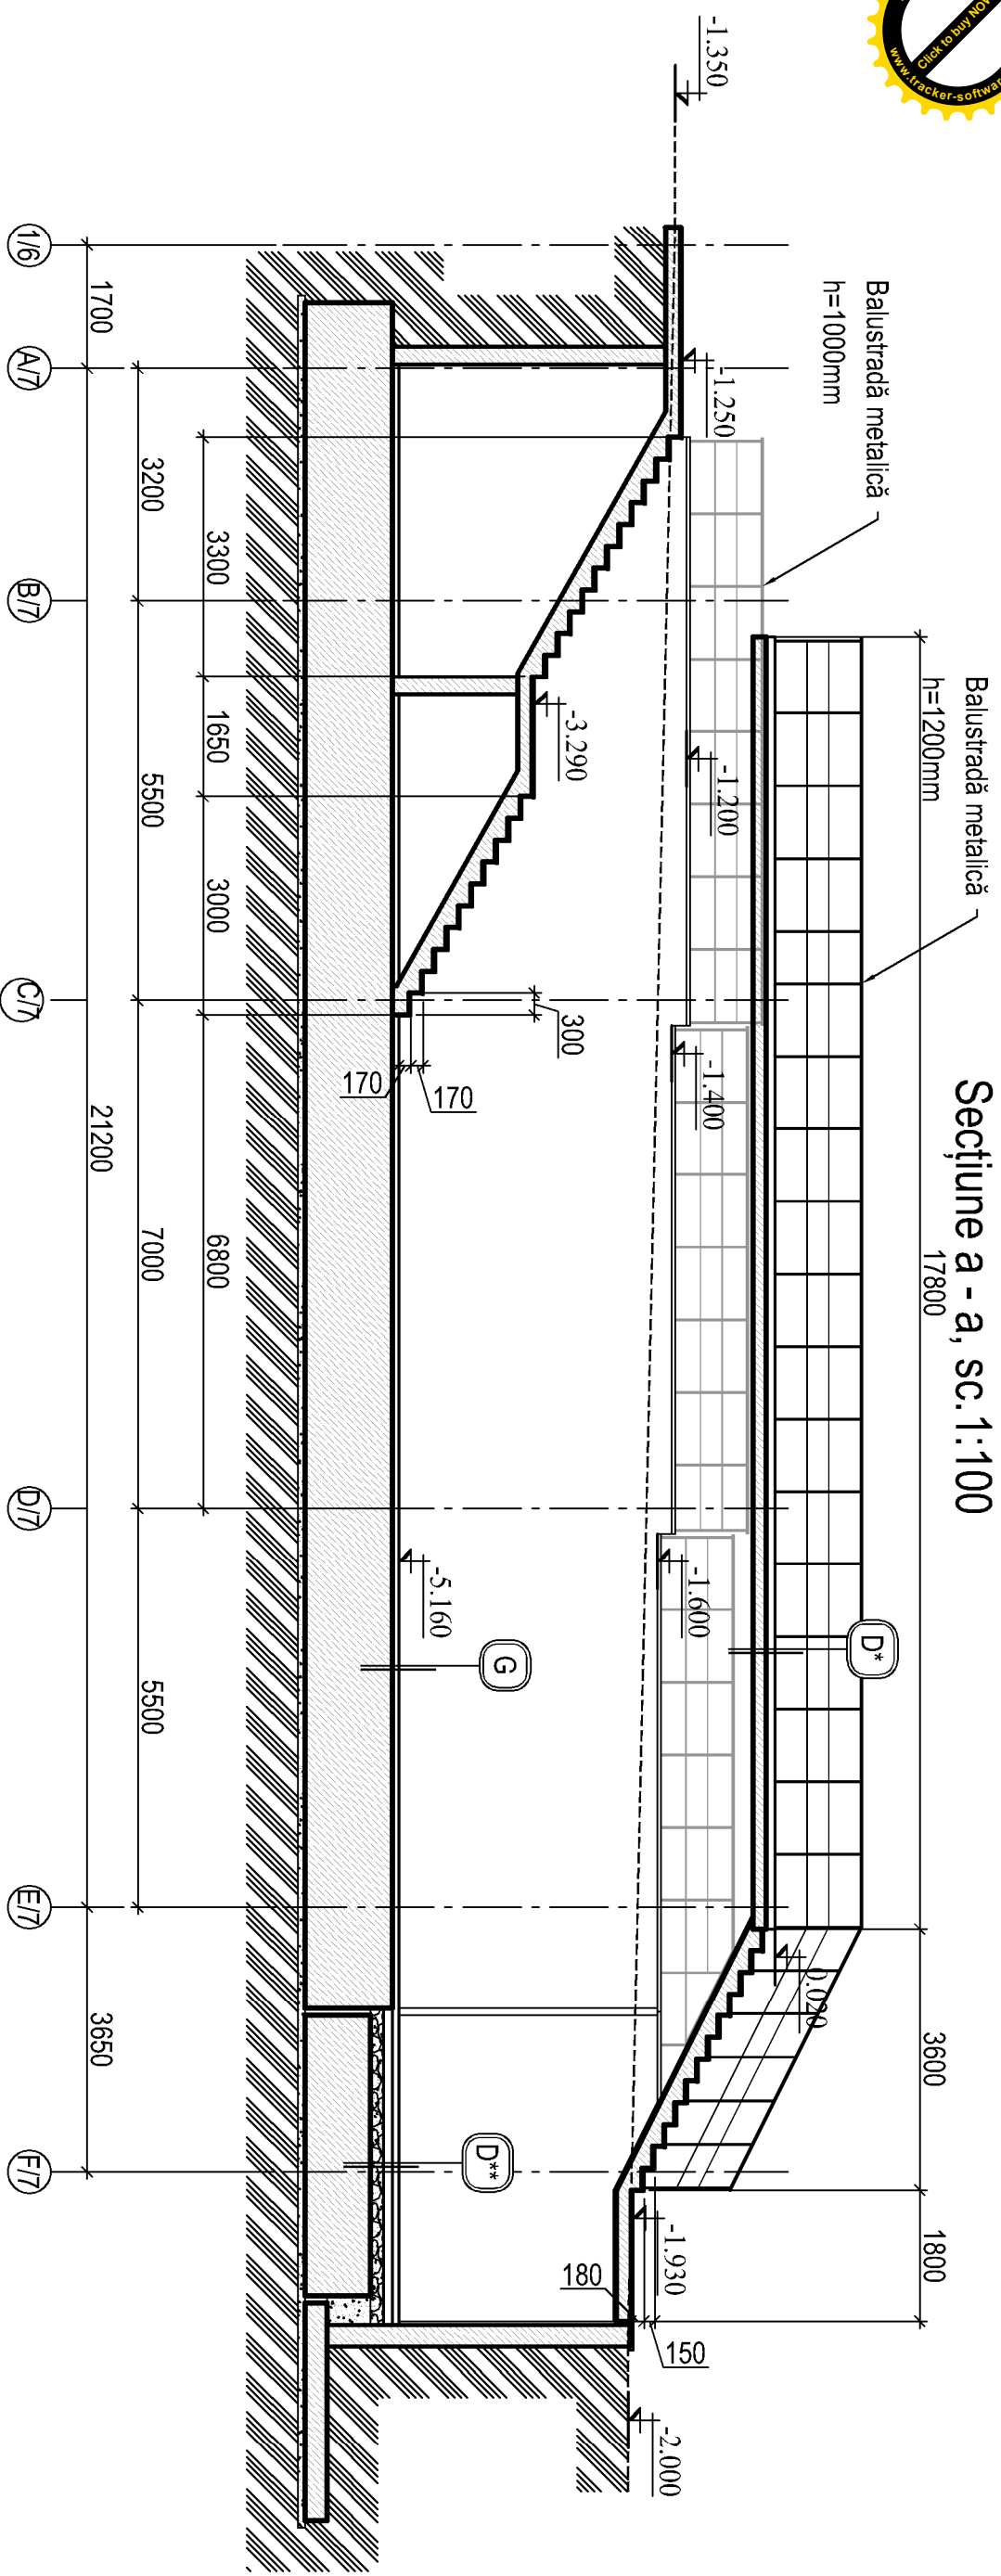


Secțiune b - b, sc.1:100

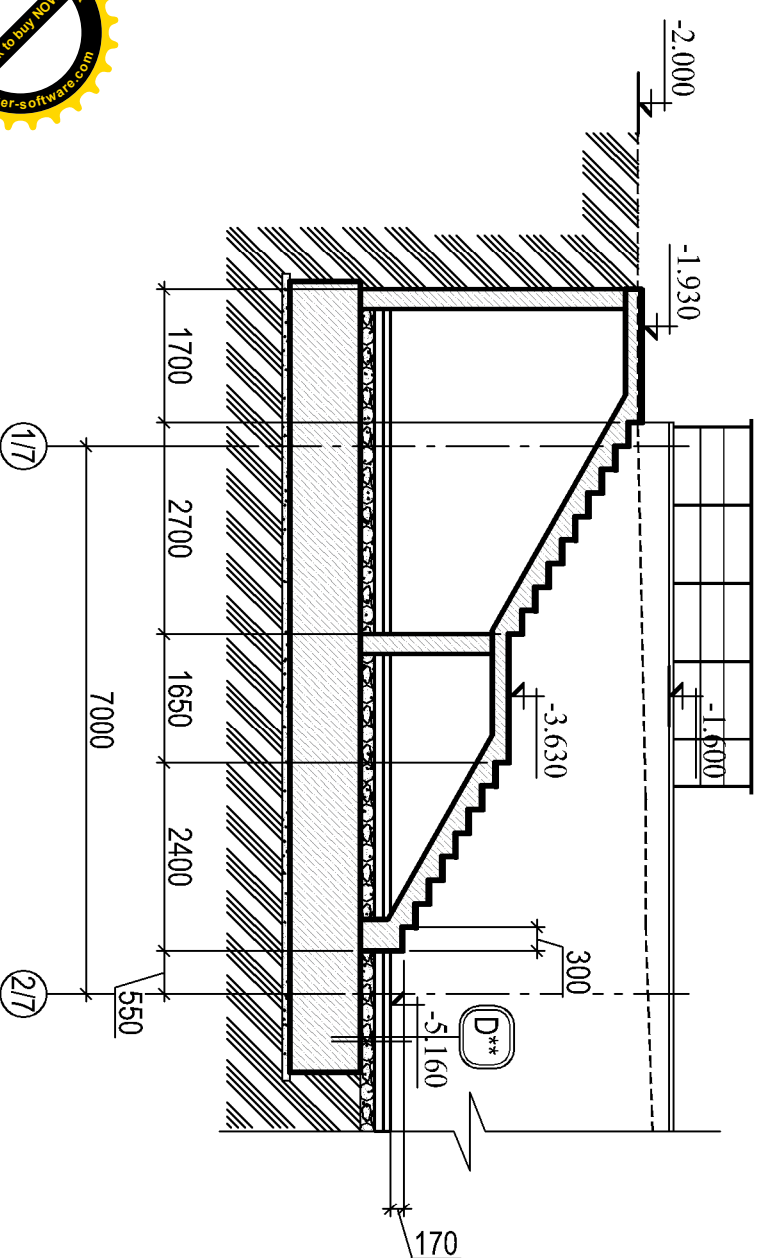

Secțiune c - c, sc.1:100

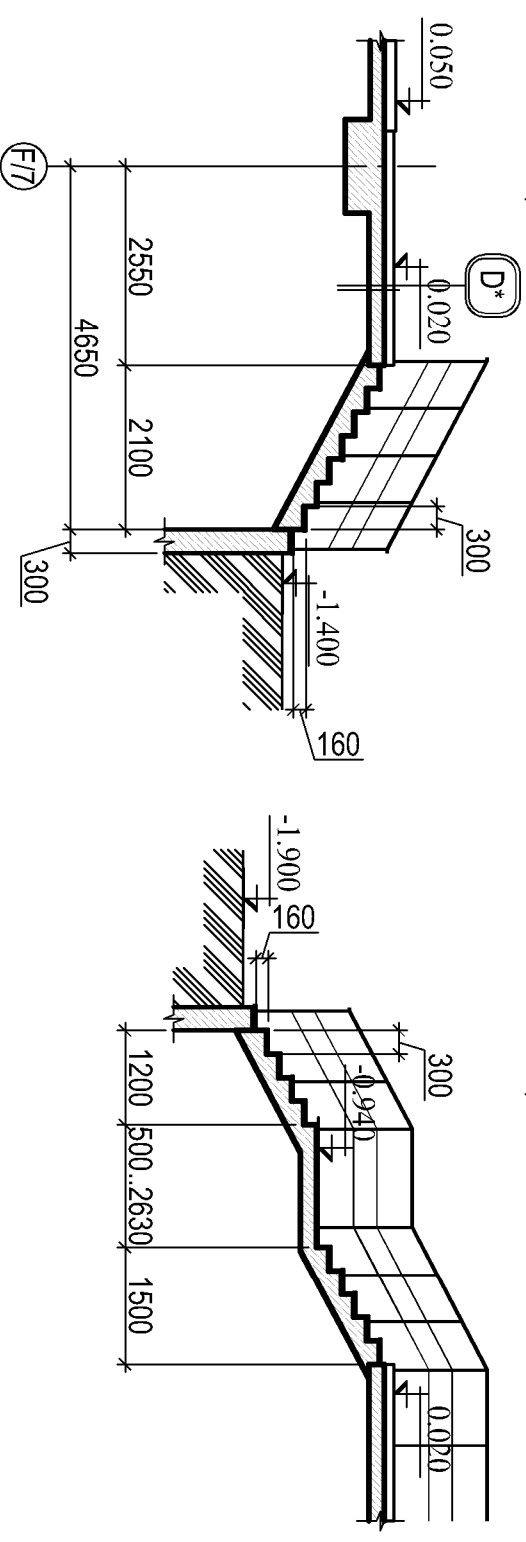

Secțiune d - d, sc.1:100

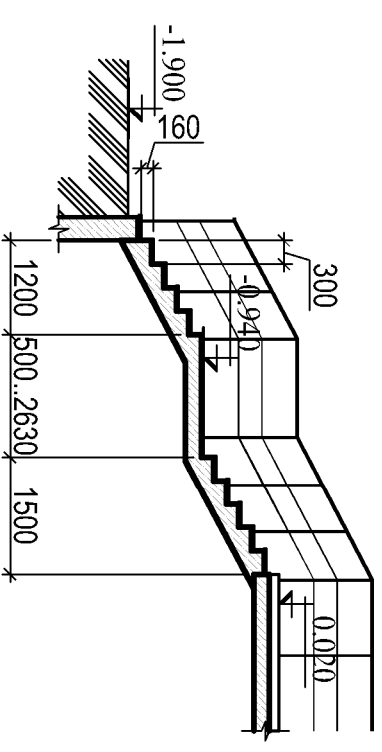

345/21-7-SA

Construirea, în tranșe, a unui ansamblu rezidențial, cu obiective comerciale/prestări servicii, parcuri auto subterane și parcare auto supraetajată (modificarea documentației de proiect) pe terenul cu nr.cad.0100423.203, 0100423.540, 0100423.541 din mun.Chîșinău, str. Tudor Vladimirescu 1/8.

TRANSA II

Faza Planșa Planșe

PE 55 68

Secțiune a - a; Secțiune b - b;

Secțiune c - c; Secțiune d - d; sc.1:100

"Axis Mundi" S.R.L.
Licența Nr. 04-1781
seria A MM/II din 09.04.13